REGIONE CAMPANIA

COMUNE DI ROCCA D'EVANDRO

PROVINCIA DI CASERTA

PROGETTO DEFINITIVO PER UN IMPIANTO MICRO IDROELETTRICO DI POTENZA MASSIMA 40 KWe SITO SULLE SORGENTI DEL FIUME PECCIA NEL COMUNE DI ROCCA D'EVANDRO (CE) IN PARTE SUL MAPPALE 5019 DEL FOGLIO 7 E IN PARTE SU ALVEO FLUVIALE ("PZ1" PECCIA ZOTLOTERER 1)

COD. PZ1 / Micro_Idro	**PROGETTO DEFINITIVO**	REV. 02
ALLEGATO N. **5 d**	INQUADRAMENTO GENERALE DELL'INTERVENTO SU CATASTALE	DATA: Novembre 2014 SCALA: VARIE

IL PROPONENTE:

SOCIETA' SVILUPPI INDUSTRIALI srl
OSPITALE DI CADORE (BL) via Alemagna n° 9, cap. 32010
P.IVA 01090450253, PEC: sviluppi.industriali@pec.it

Soc. sviluppi ind.li a r.l. a socio unico 32010 OSPITALE DI CADORE (BL) Via Alemagna n. 9 Cod. fisc. e Part.IVA 01090450253

Amministratore Unico Dr. Valentino Vascellari

IL PROGETTISTA:

STUDIO DI INGEGNERIA - ING. ANGELO CONTE - CERVARO (FR), via Campolungo n° 8, cap. 03044
P.IVA 02422120606, PEC: angelo.conte@ingpec.eu
e-mail: conte.angel@libero.it TEL/FAX: 0776 344451
cell: 3494709135

Dott. Ing. Angelo CONTE

VISTI D'APPROVAZIONE

STRALCIO CATASTALE (Foglio 7 Comune di Rocca d'Evandro (CE))

AREA UBICAZIONE IMPIANTO

Scala 1:2.000

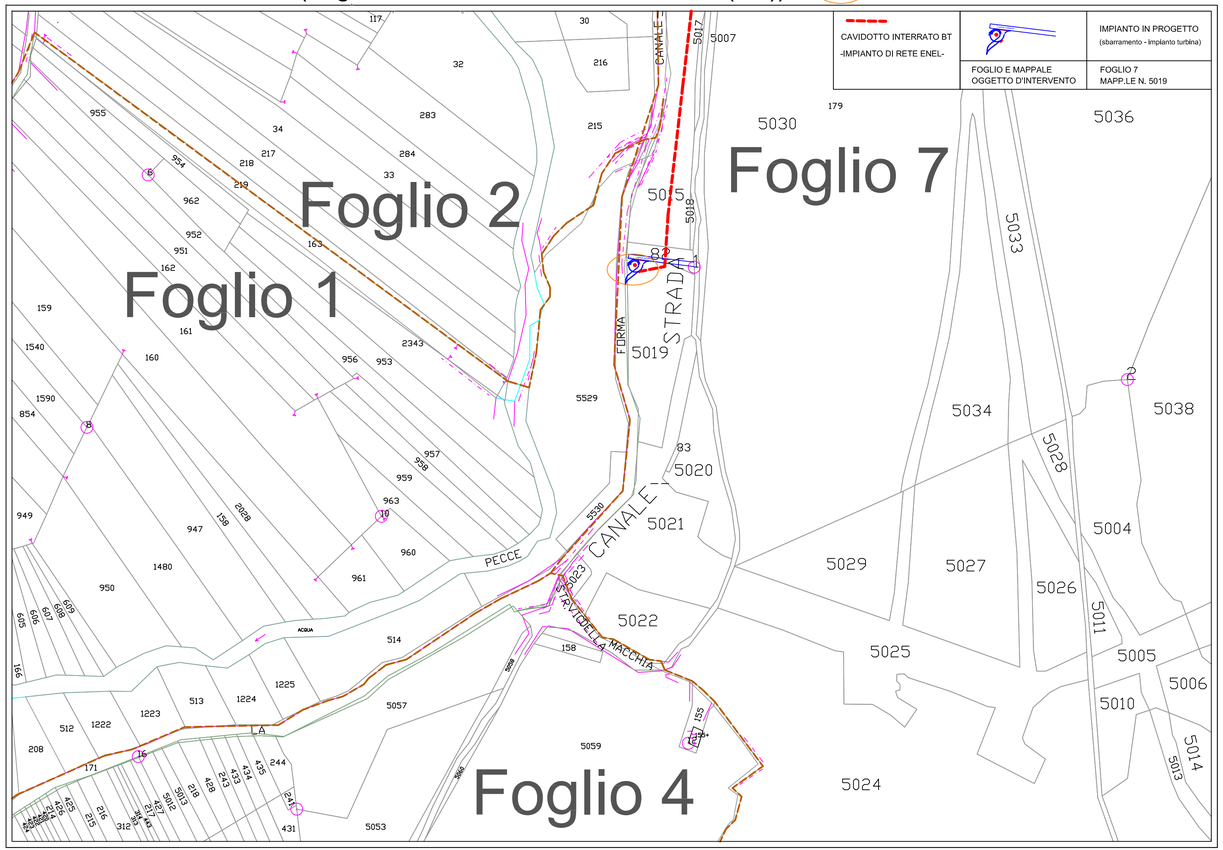

INGRANDIMENTO AREA D'INTERVENTO
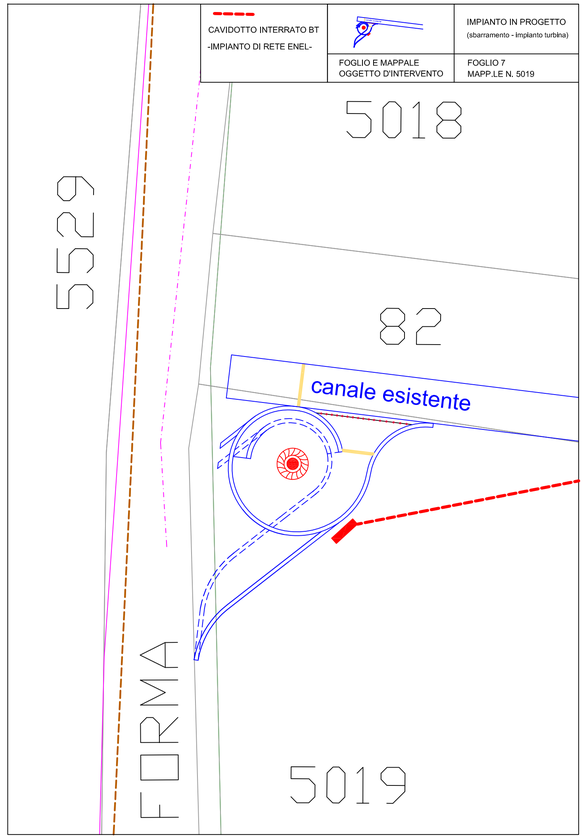
Scala 1:200