


PLANIMETRIA - STATO DEI LUOGHI SCHEMA DI DEFLUSSO DELLE ACQUE NERE E BIANCHE

Cooperativa A.S. 2000

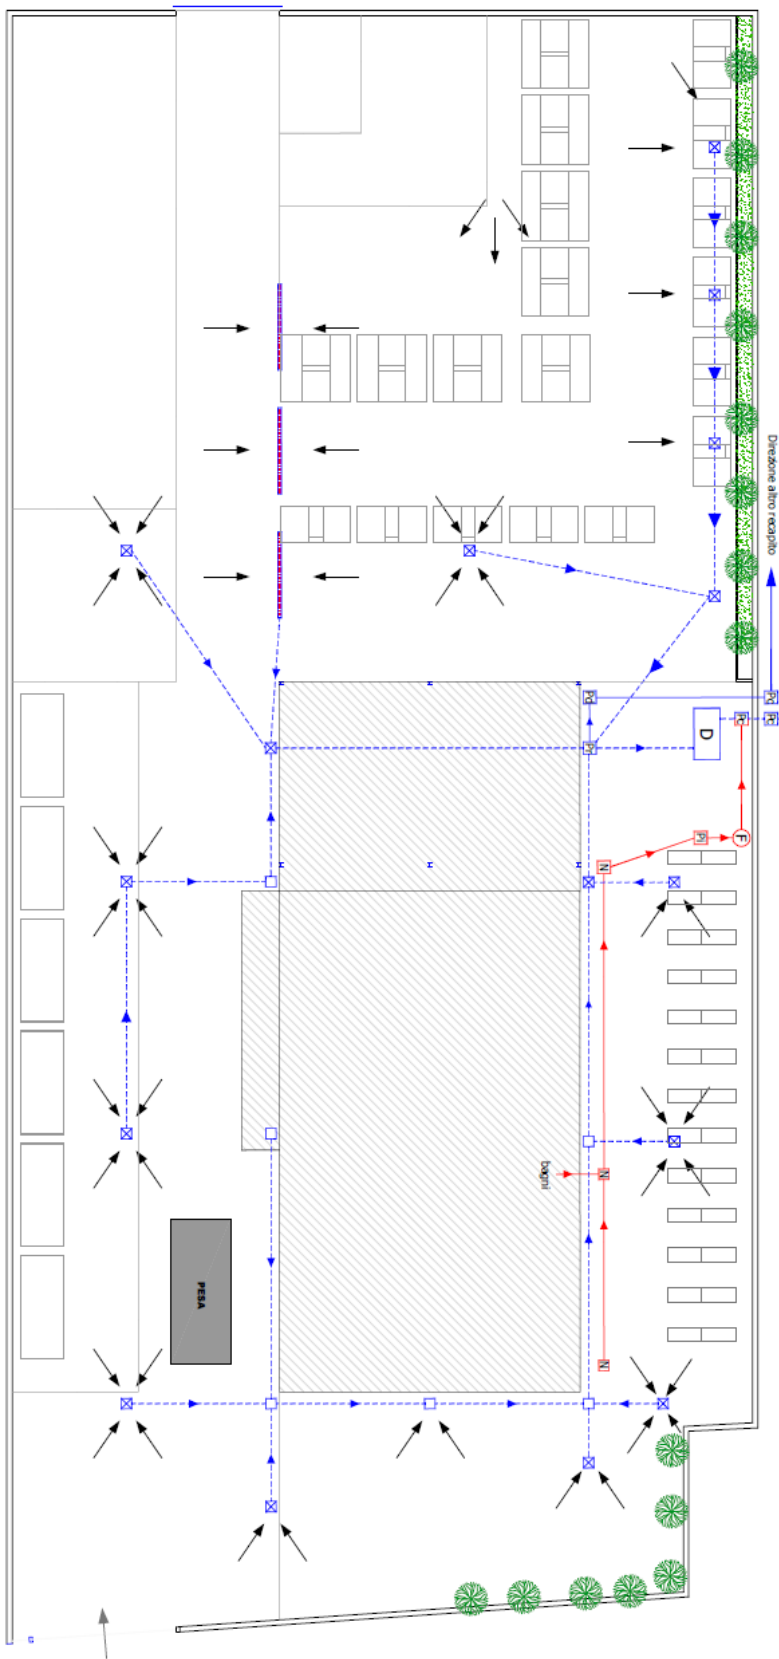

LEGENDA

- Pozzetto acque bianche
- N Pozzetto acque nere
- X Pozzetto a caduta per acque bianche e/o diluimento piazzale (grima pioggia)
- Pl Pozzetto di separazione
- Pr Pozzetto di raccolta/riancio
- Pc Pozzetto di controllo
- Pd Pozzetto di deviazione
- D Vaseca di dissolvenza
- F Fossa settica tipo Imhof
- L Linea acque nere (laggi)
- L Linea acque bianche e/o diluimento piazzale (grima pioggia)
- Convergimento acque bianche e/o diluimento piazzale
- C Canaleto

Scala 1:250

COMUNE DI CERPALONI (Provincia di Benevento)	
Dati: F.I. Forgiare s.r.l., Via Nazionale Appia, zona PP, loc. Tufana Valle, Cerpalloni (BN)	Il tecnico: Ing. Valter Sarno
Planimetria deflusso delle acque - schema impianti di rete	
Scala 1:250	