


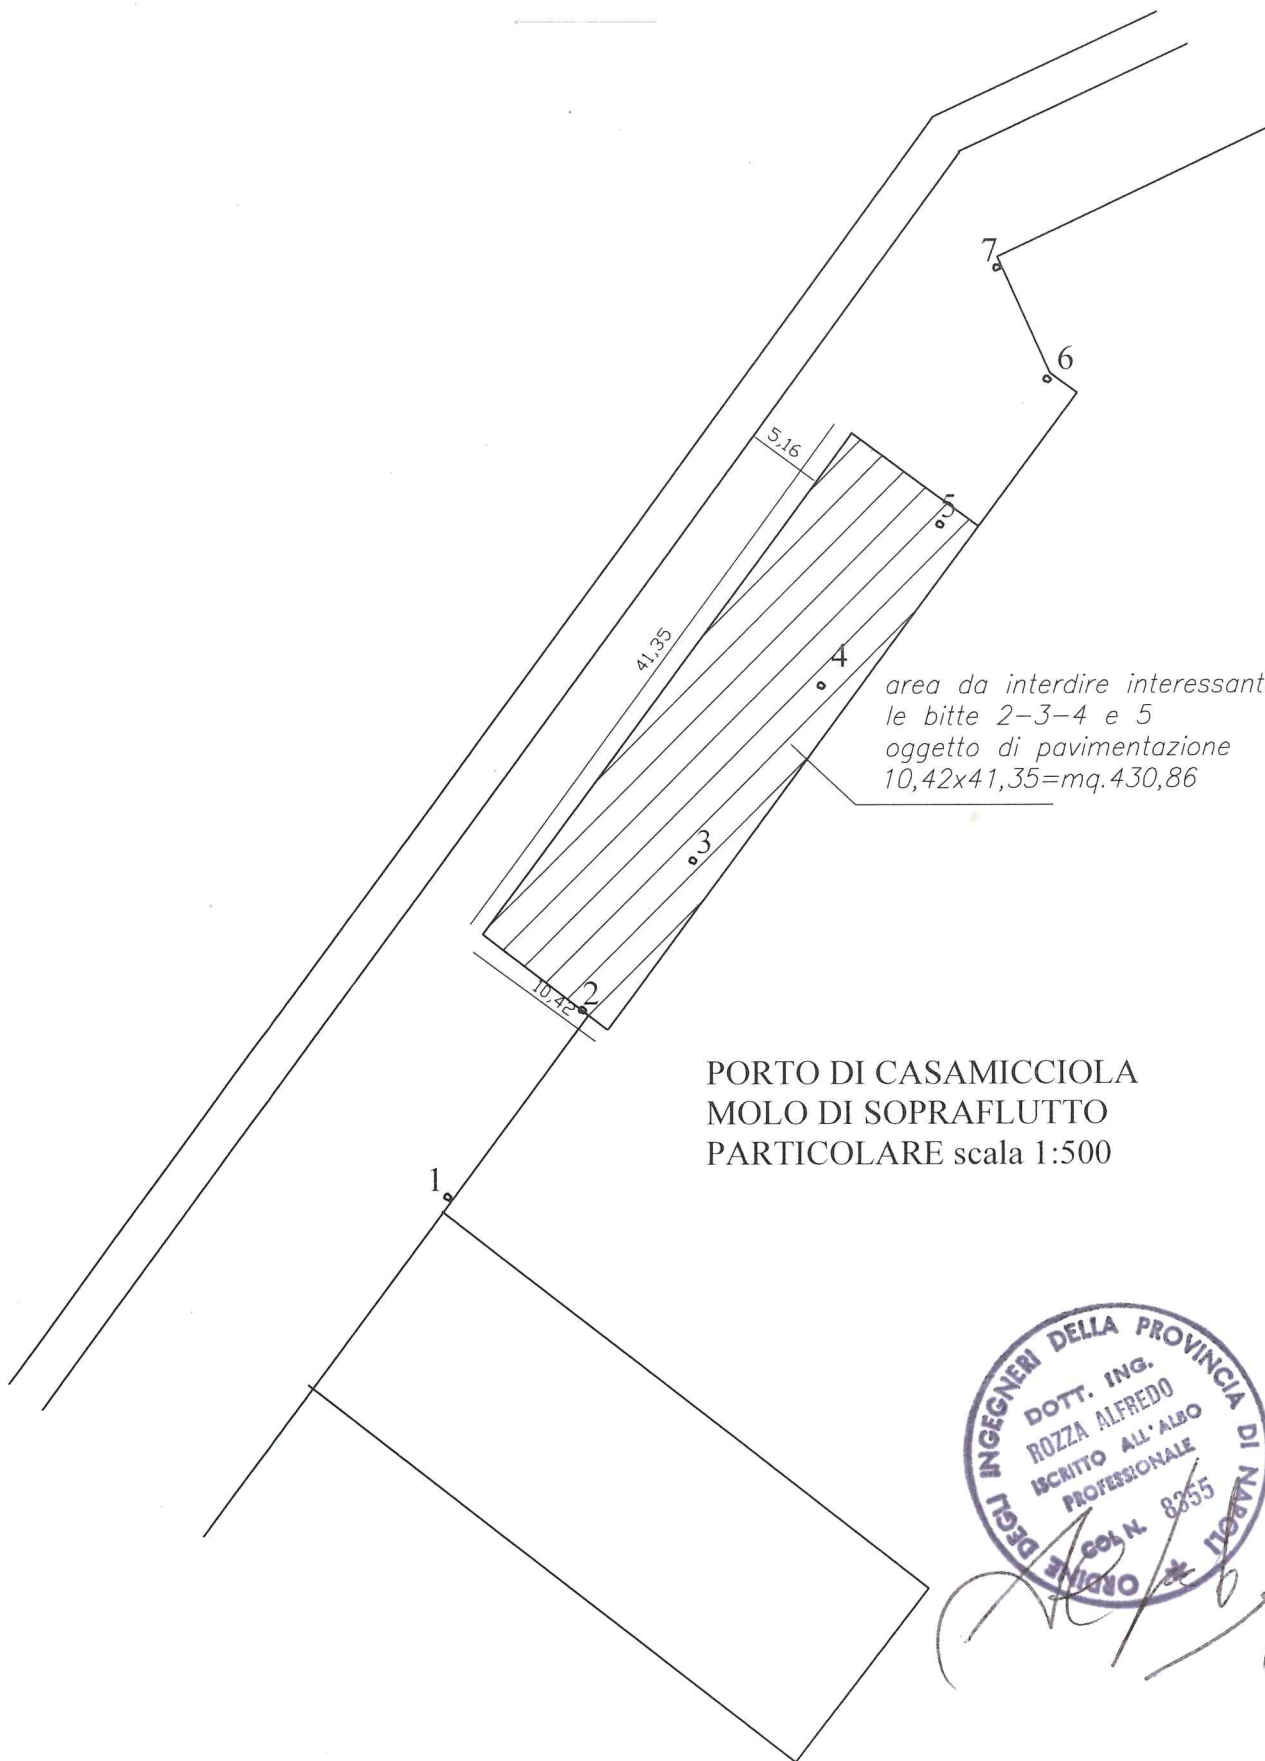

PORTO DI CASAMICCIOLA
MOLO DI SOPRAFLUTTO
PARTICOLARE scala 1:500

