


VARIANTE METANODOTTO BENEVENTO - MERCATO S. SEVERINO
DN 300 (12"), DP 64 bar

STRUMENTI DI PIANIFICAZIONE URBANISTICA

INDICE	DATA	REVISIONI	ELABORATO	VERIFICATO	APPROVATO
		PROGETTISTA 	Dis.	ANNESSE 1	
		TECHNIP ITALY DIREZIONE LAVORI S.p.A.	Comm.	NR/13013	

Foglio
1
di 1
Scala
1:10000

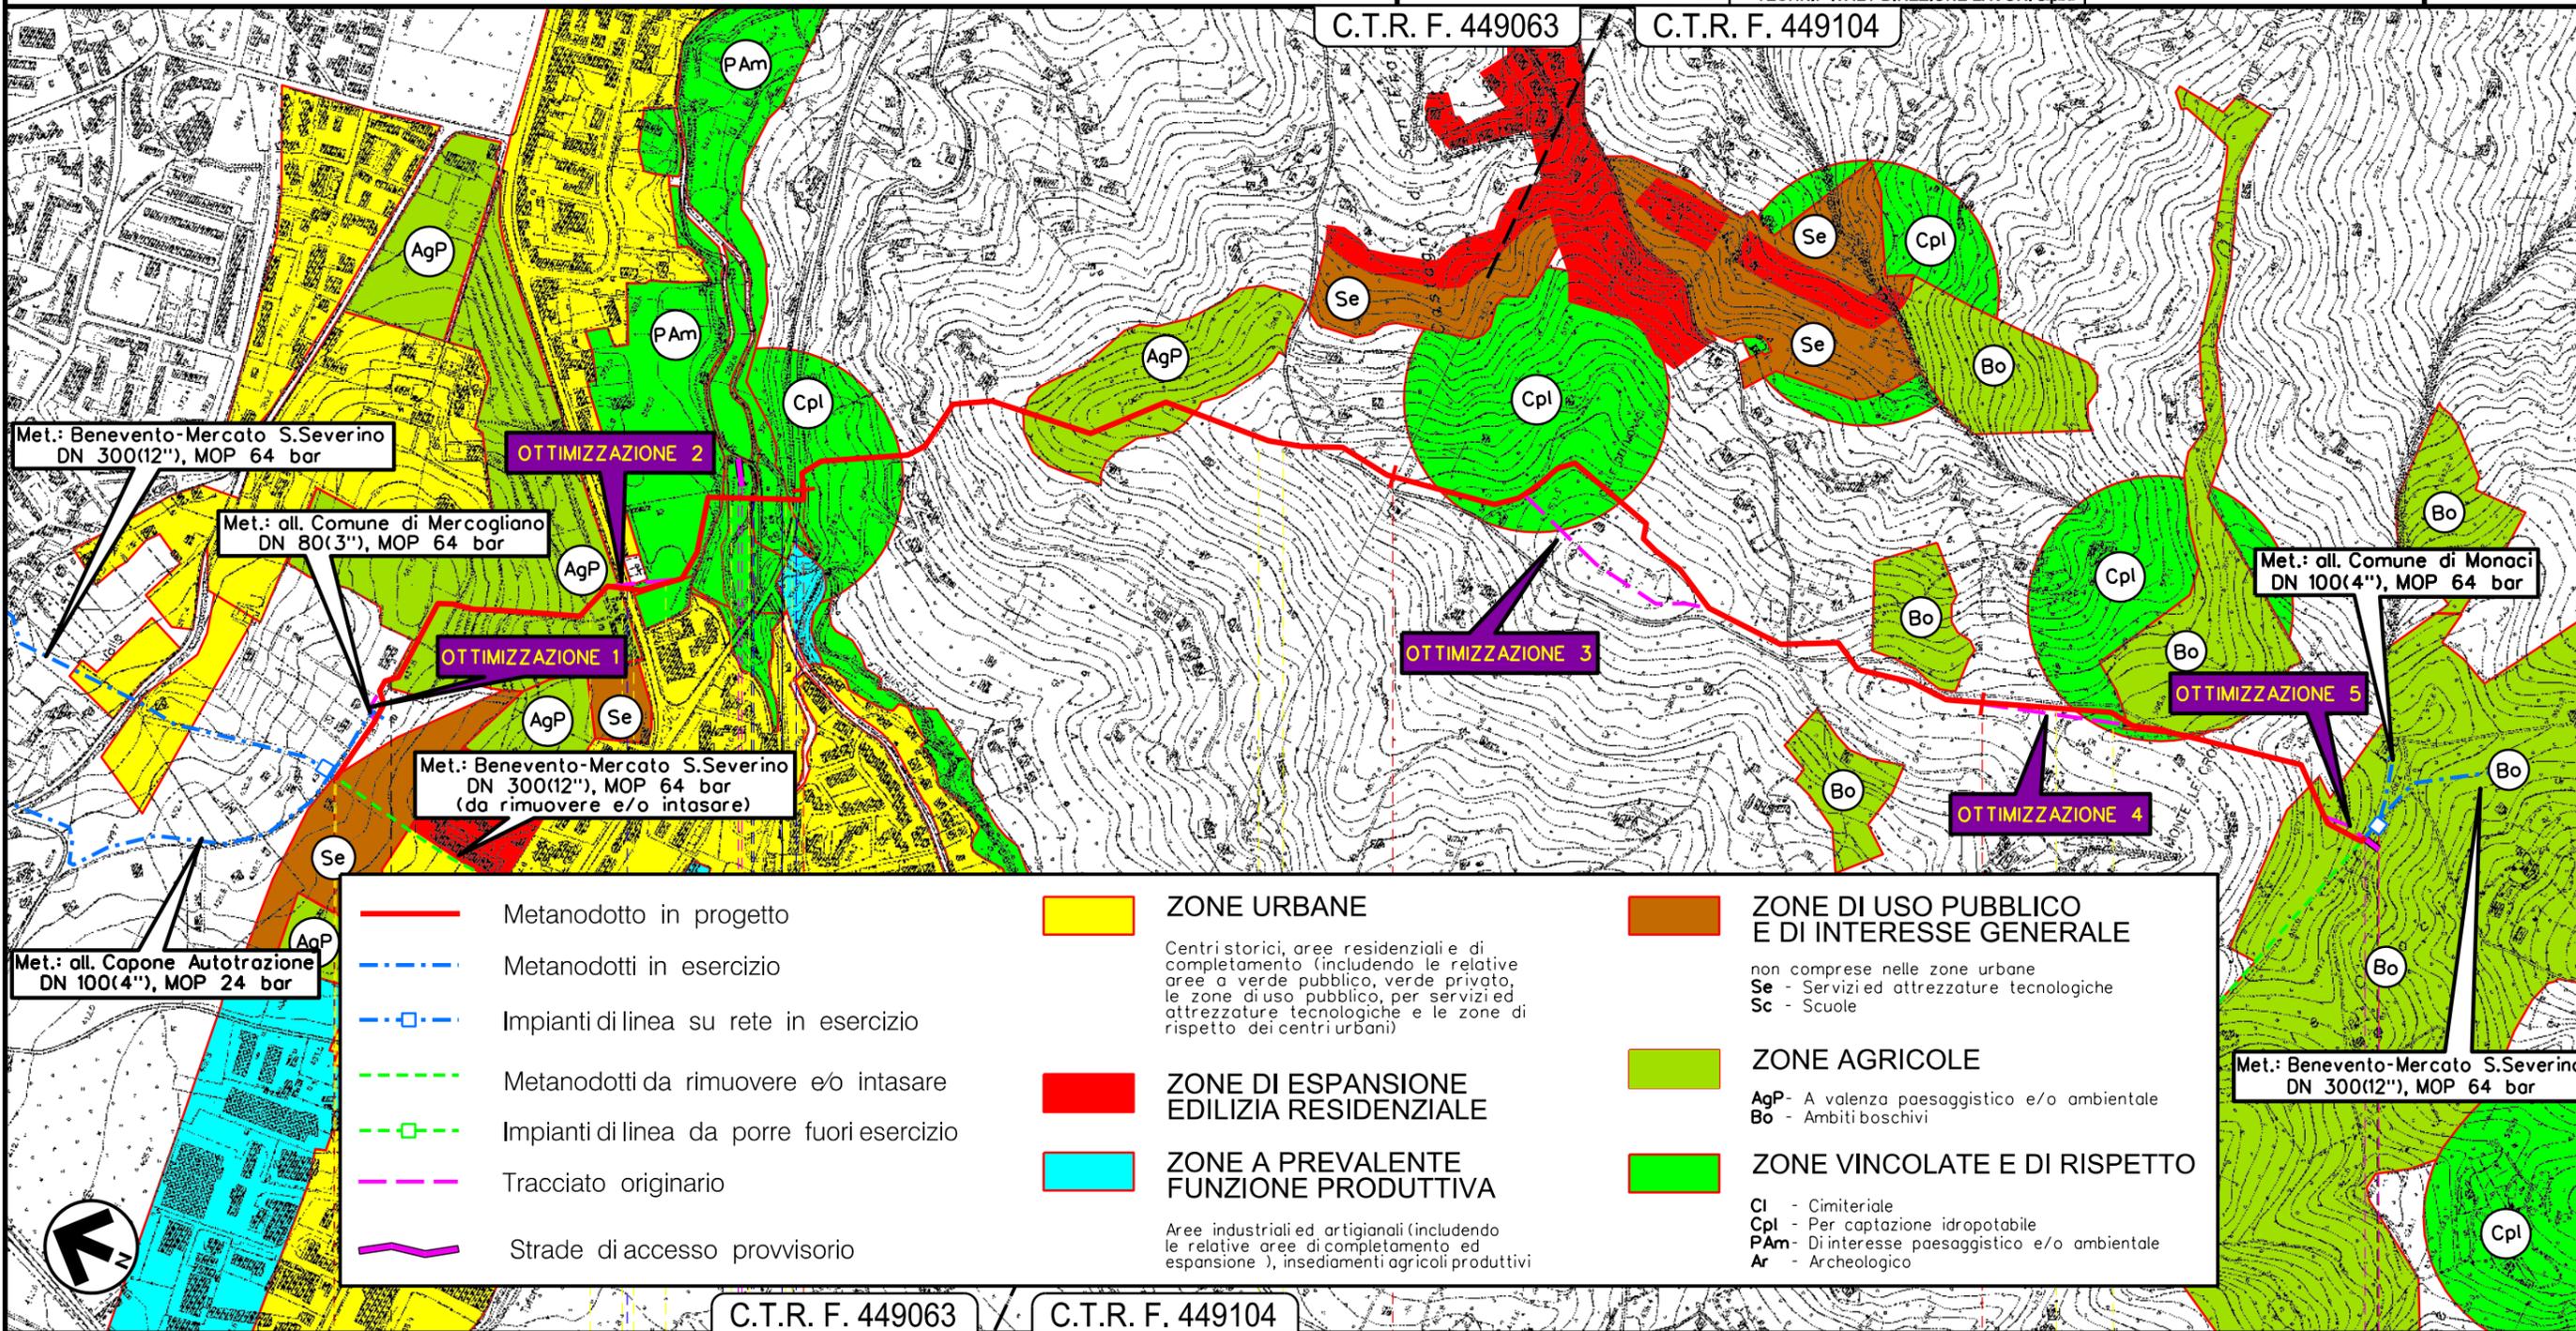

Il presente disegno e' di proprieta' aziendale - La Societa' tutelera' i propri diritti a termine di legge.

Prog. Km	0	1	2	3	3+828
Comuni	MERCOGLIANO	AVELLINO	MONTEFORTE Irpino	AVELLINO	
Province		AVELLINO			
Impianti	PIDS n.1172/1 PIDS n.4104367/1				PIDS n.45850/5.2 PIDS n.4104247/1
Attrav.		V.le Italia	Rio Acqualegge	Rio Fenestrelle	
Str. provv.			S.S. n7 bis		
Allargamenti					