



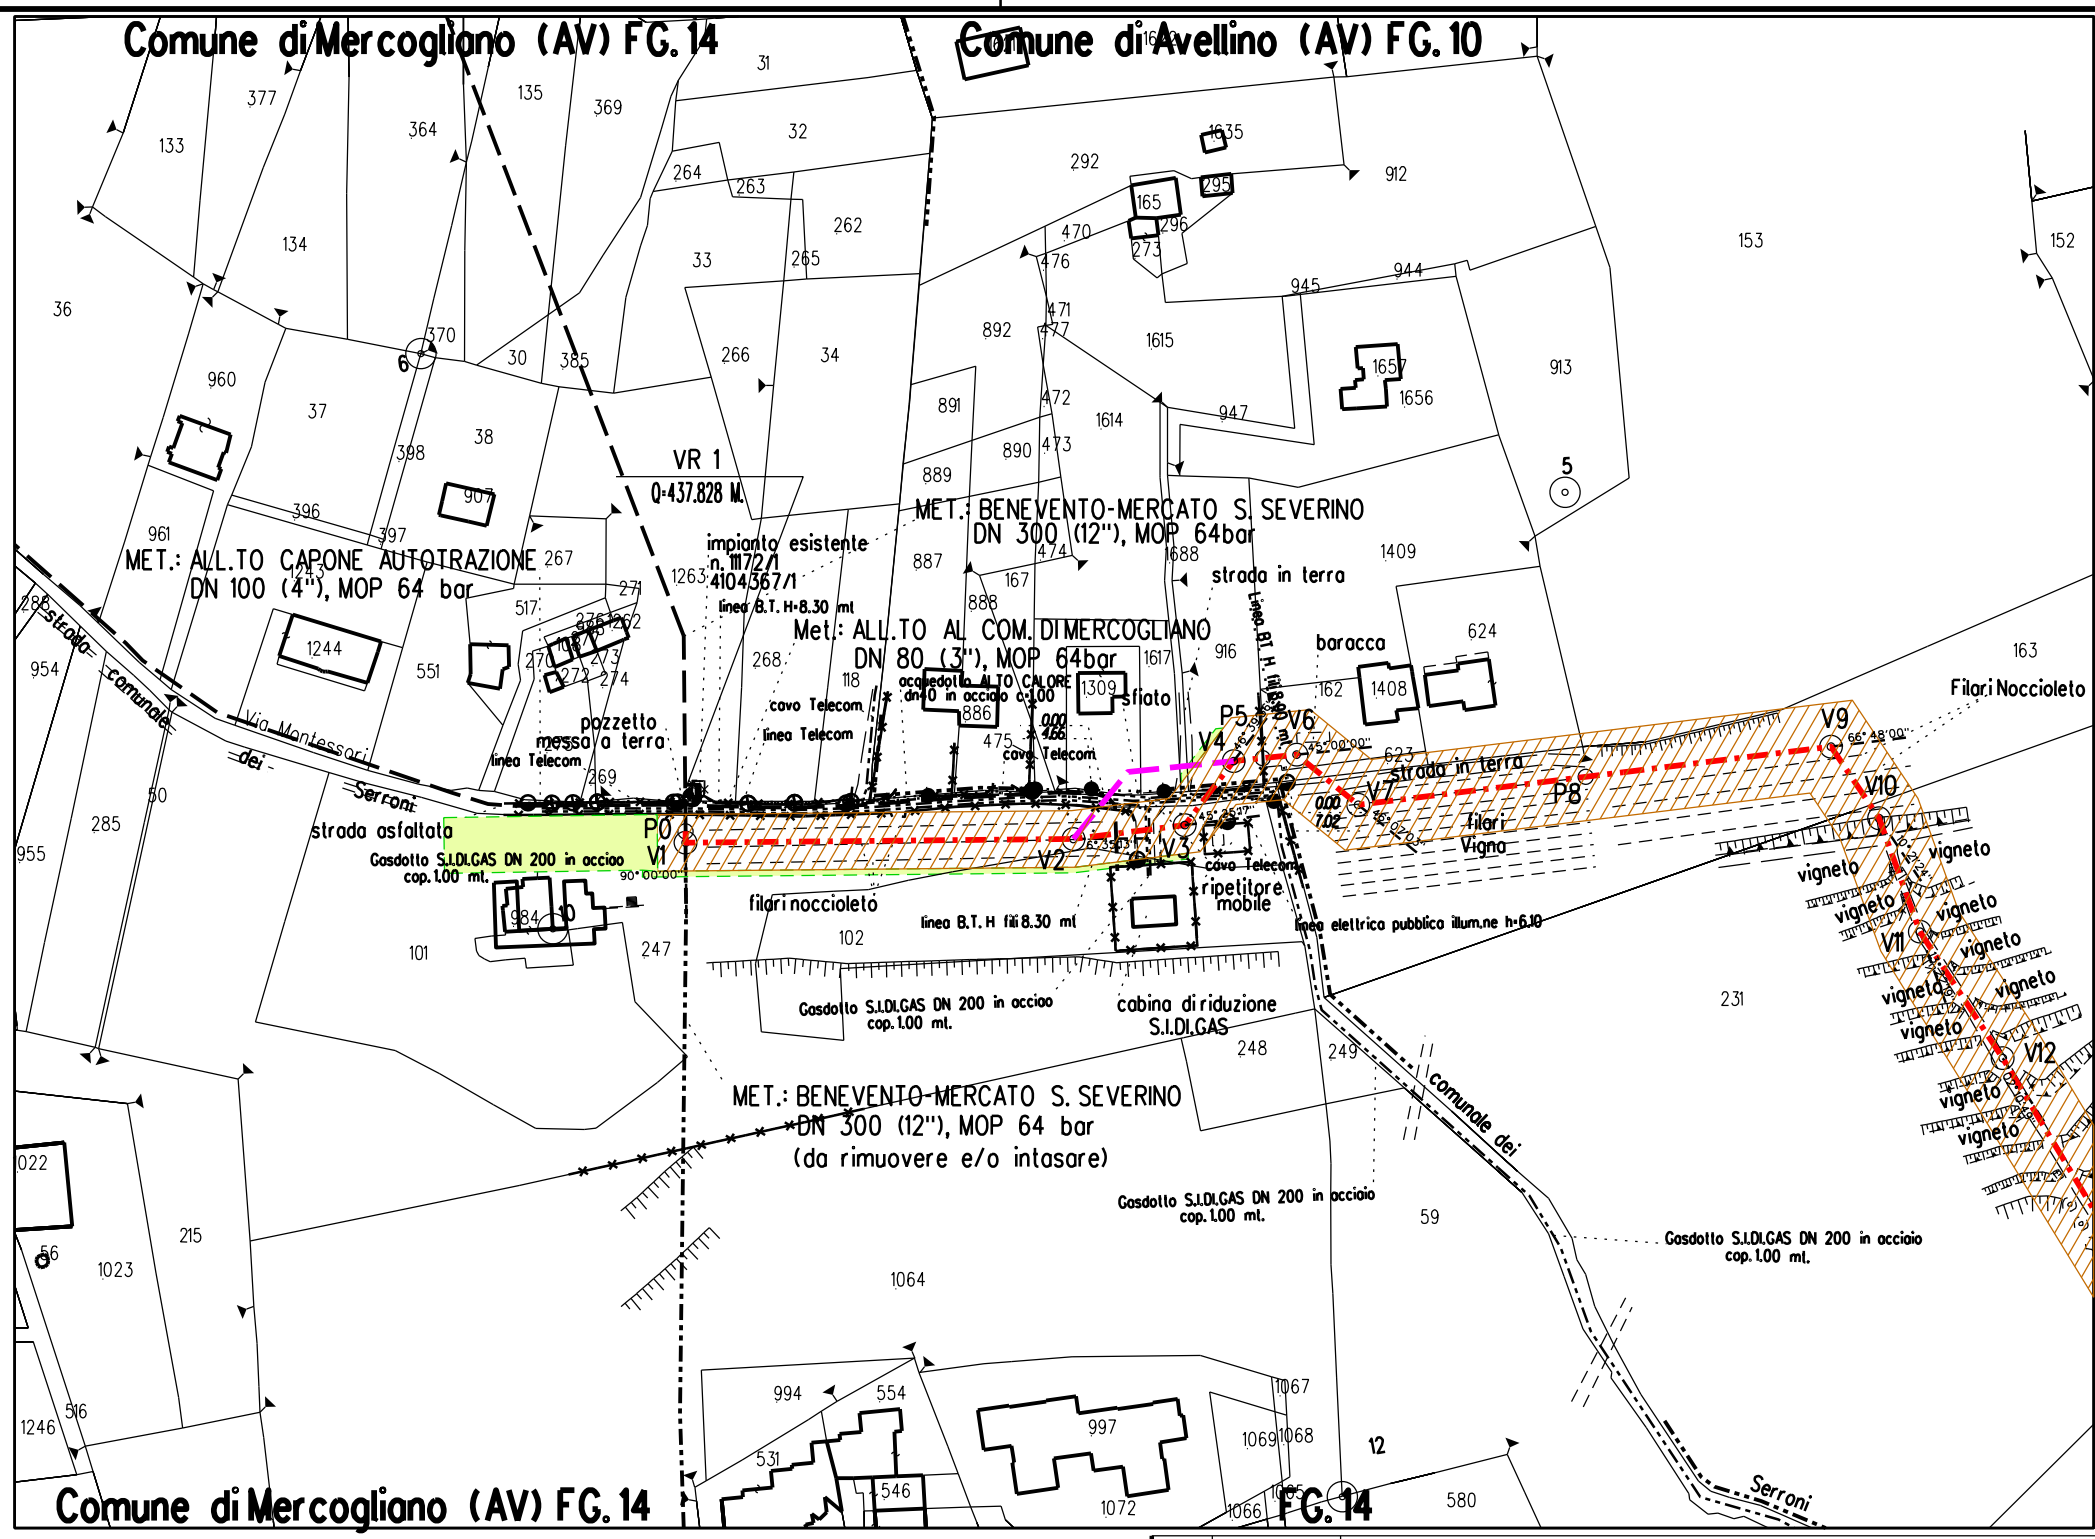

LEGENDA

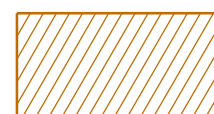

FASCIA V.P.E.



AREA OCCUP. TEMPORANEA



Vertice



Picchetto



Metanodotto in progetto



Tracciato originario

Rev.	DATA	DESCRIZIONE	ELABORATO	VERIFICATO	APPROVATO AUTORIZZATO
		SNAM RETE GAS			
		PROGETTISTA Technip	COMMESSA		CODICE TEC.
			NR/13013		
		Metanodotto: VARIANTE METANODOTTO BENEVENTO - MERCATO S. SEVERINO DN 300 (12"), DP 64 bar	DIS. N.		
			ANNESSO 2		
			REVISIONE	0	
		OTTIMIZZAZIONE 1 DA V2 A V4	FG. 1	DI 1	
			SCALA	1:2000	