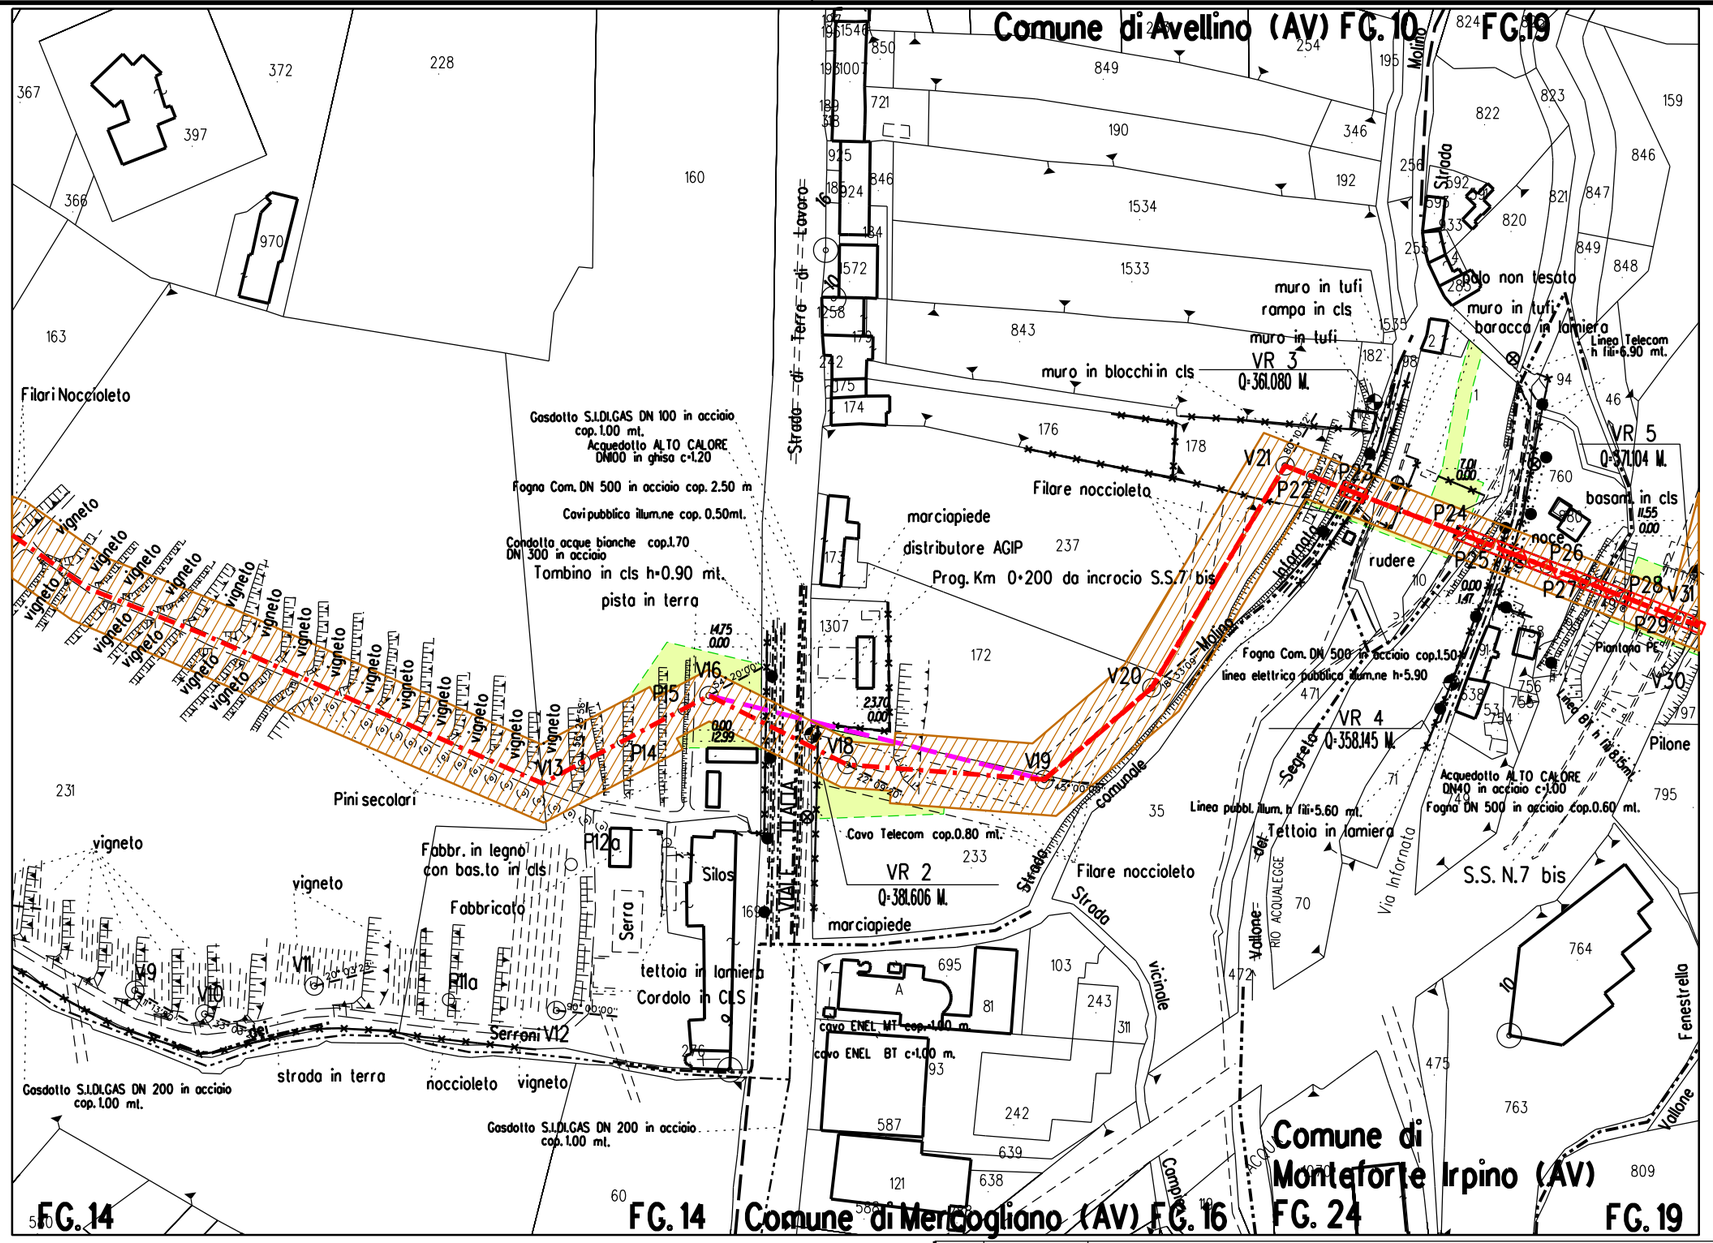

LEGENDA

FASCIA V.P.E.	Metanodotto in progetto
AREA OCCUP. TEMPORANEA	Tracciato originario
Vn	Vertice
Pn	Picchetto

Rev.	DATA	DESCRIZIONE	ELABORATO	VERIFICATO	APPROVATO AUTORIZZATO

SNAM RETE GAS

PROGETTISTA Technip

COMMESSA NR/13013

CODICE TEC.

Metanodotto:

VARIANTE METANODOTTO BENEVENTO - MERCATO S. SEVERINO
DN 300 (12"), DP 64 bar

DIS. N. ANNESSO 3

REVISIONE 0

OTTIMIZZAZIONE 2
DA V16 A V19

FG. 1 DI 1

SCALA 1:2000

DOCUMENTO DI PROPRIETA' SNAM Rete Gas. LA SOCIETA' TUTELERA' I PROPRI DIRITTI IN SEDE CIVILE E PENALE A TERMINI DI LEGGE.

fonte: http://burc.regione.campania.it