



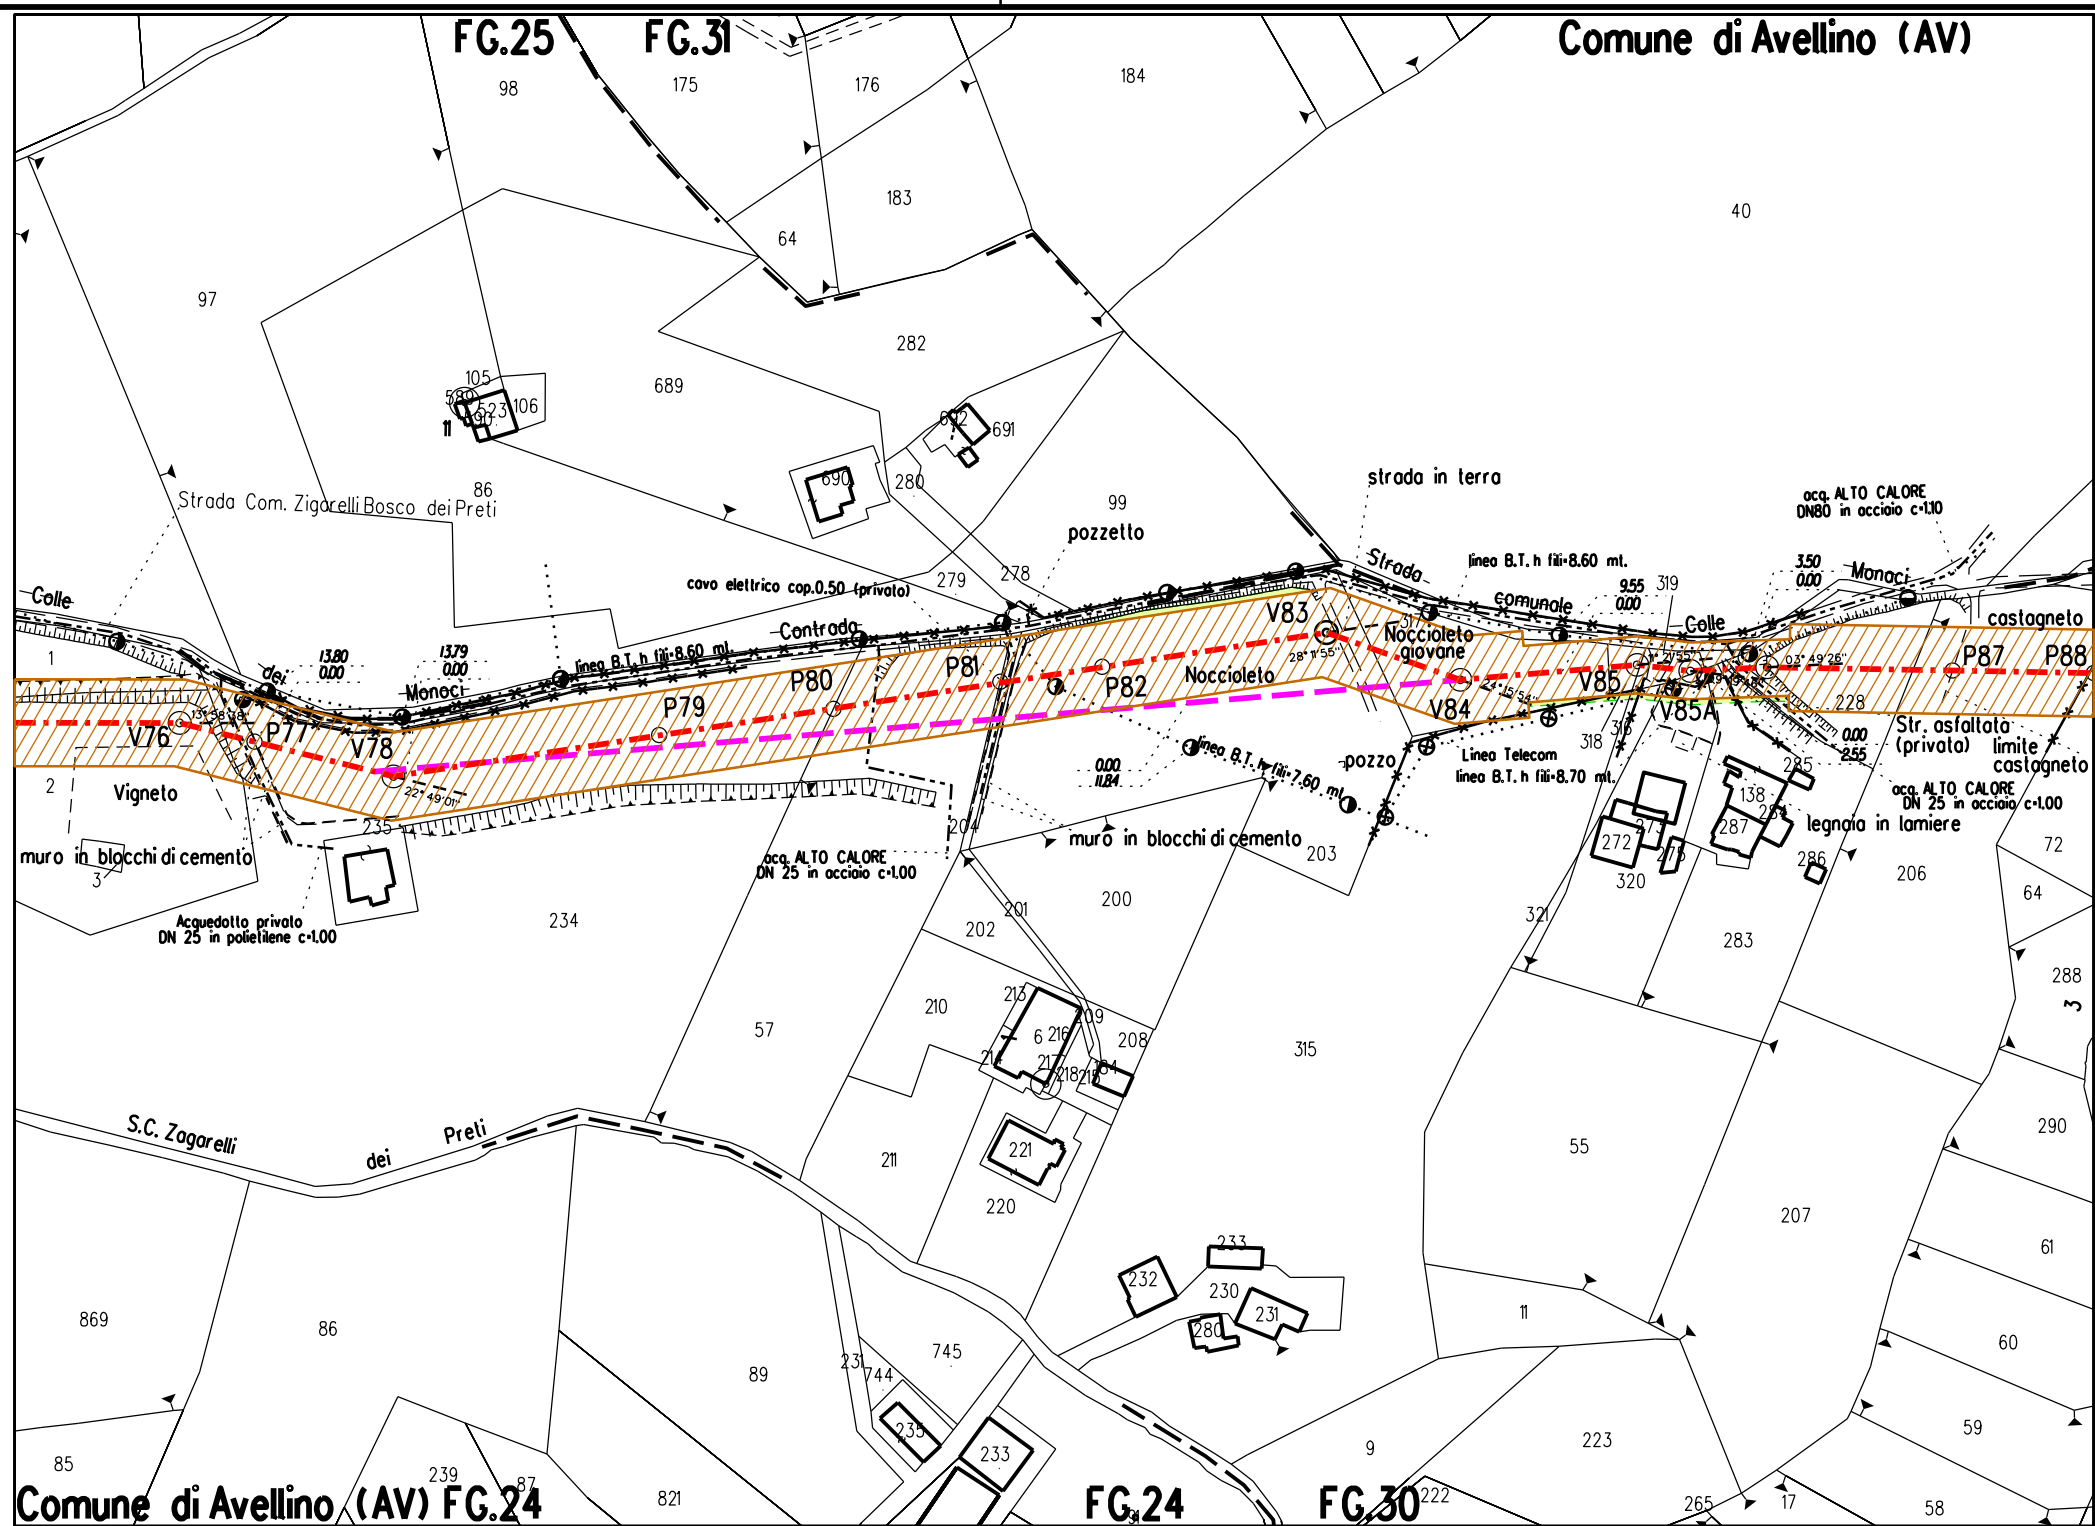

LEGENDA

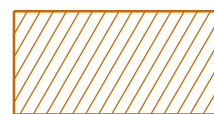

FASCIA V.P.E.



AREA OCCUP. TEMPORANEA



Vertice



Picchetto



Metanodotto in progetto



Tracciato originario

Rev.	DATA	DESCRIZIONE	ELABORATO	VERIFICATO	APPROVATO AUTORIZZATO
		PROGETTISTA	COMMESSA		CODICE TEC.
		SNAM RETE GAS	NR/13013		
		Technip			
		Metanodotto: VARIANTE METANODOTTO BENEVENTO - MERCATO S. SEVERINO DN 300 (12"), DP 64 bar	DIS. N. ANNESSO 5		
			REVISIONE 0		
		OTTIMIZZAZIONE 4 DA V78 A V84	FG. 1 DI 1		
			SCALA 1:2000		