
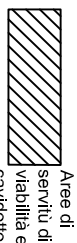


EOLICA SAN LUPO S.R.L.
Vicolo del Messaggero, 11 38068 Rovereto (TN)


PARCO EOLICO DI SAN LUPO (Aree interne parco)
DA REALIZZARE NEI COMUNI DI S.LUPO, CASALDUNI, PONTELANDOLFO (BN)

Autorizzazione Decreto Dirigenziale n. 256 del 07.06.2013
Rilasciata in favore di Eolica San Lupo S.r.l.

Tavola 10
Scala 1:2000

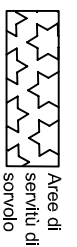

Elaborato da:
INSE
Ingegneria & Servizi

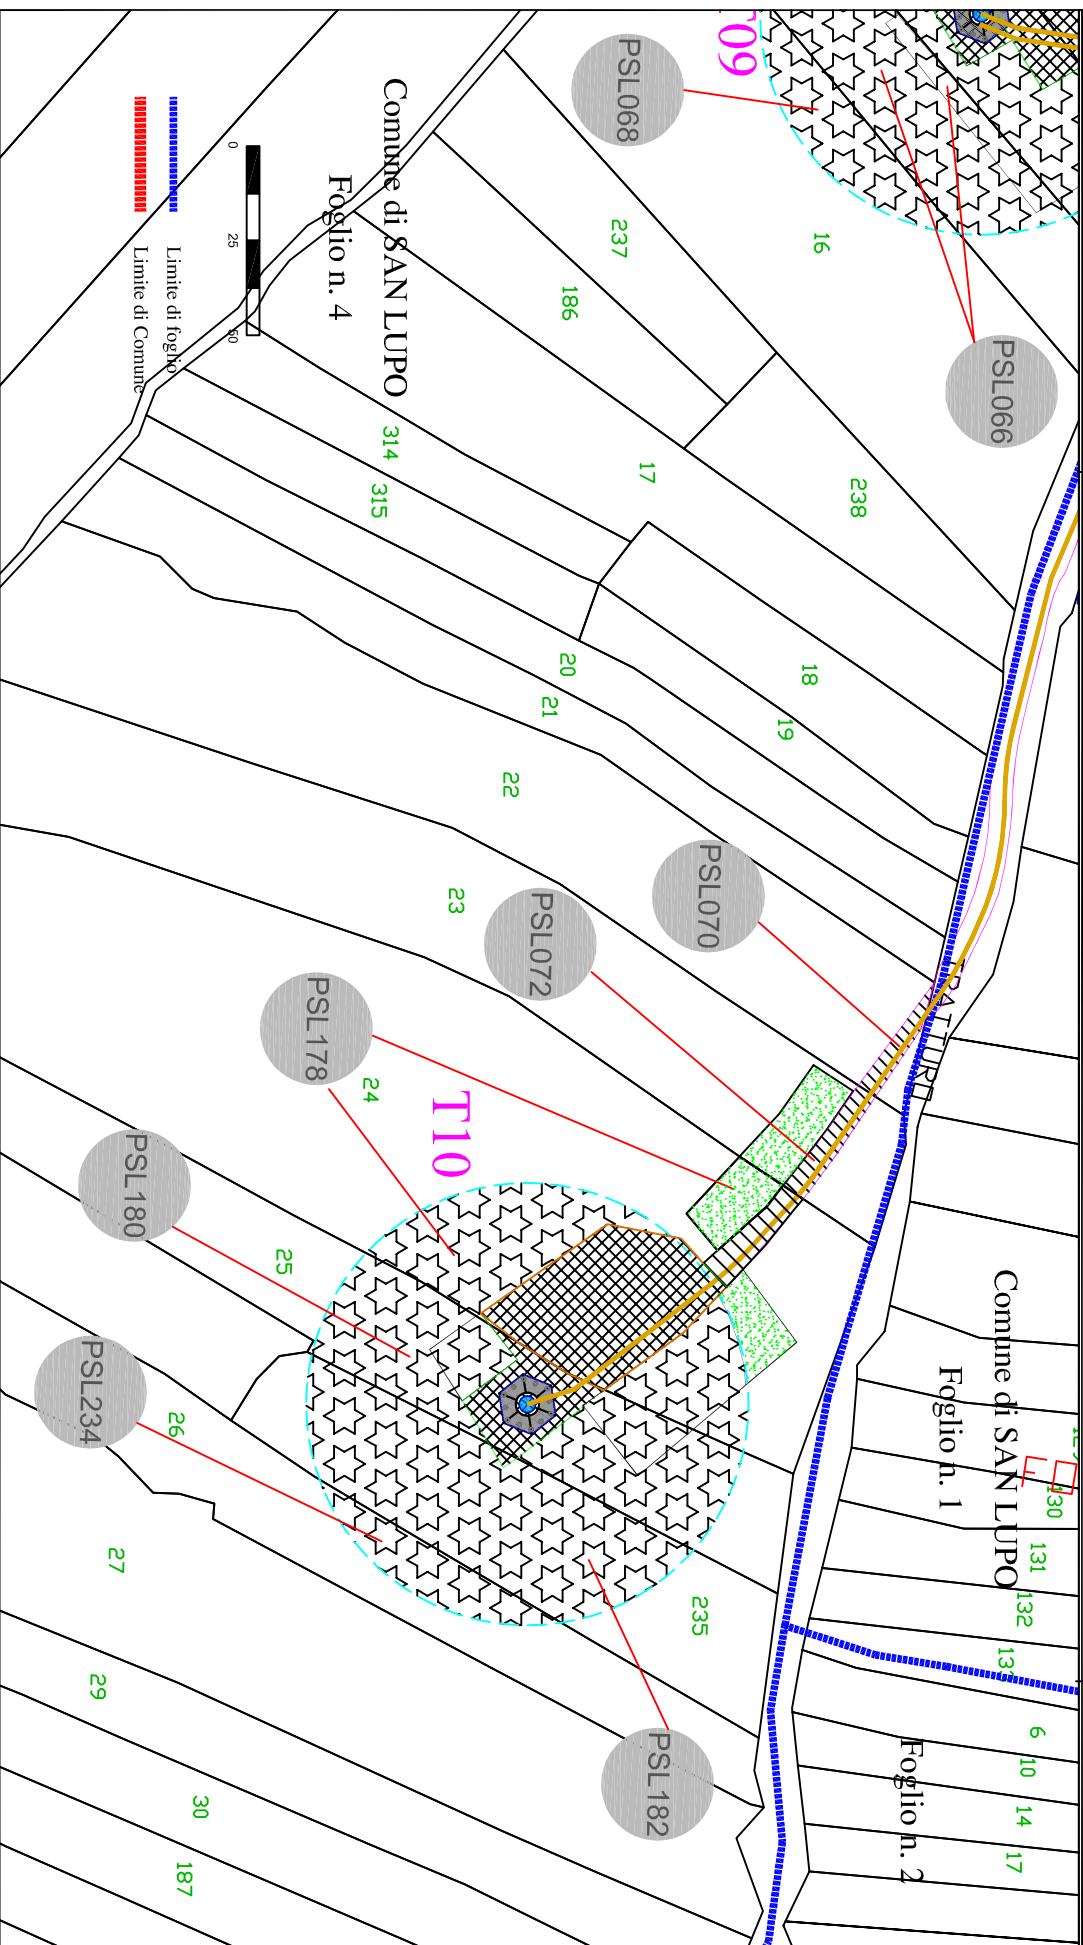


EOUCA SAN LUPO S.R.L.
Vicolo del Messaggero, 11 38068 Rovereto (TN)

PARCO EOLICO DI SAN LUPO (Aree interne parco)
DA REALIZZARE NEI COMUNI DI S.LUPO, CASALDUNI, PONTELANDOLFO (BN)

Autorizzazione Decreto Dirigenziale n. 256 del 07.06.2013
Rilasciata in favore di Eolica San Lupo S.r.l.

Tavola 11

Scala 1:2000

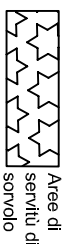

Elaborato da:
INSE
Ingegneria & Servizi



40
Limiti di foglio
Limiti di Comune

FOGLIO

5

FOGLIO

10

316

7

Foglio n. 4

Comune di SAN LUPO

Comune di SAN LUPO

Foglio n. 6

PSL192

95

PSL050

PSL226

PSL184

PSL028

PSL186

PSL028

244

313

96

59

11

86

9

19

STRADA

215

3

4

5

6

174

173

172

171

170

169

168

167

166

165

164

163

162

161

59

DA REALIZZARE NEI COMUNI DI S.LUPO, CASALDUNI, PONTELANDOLFO (BN)

Autorizzazione Decreto Dirigenziale n. 256 del 07.06.2013

Rilasciata in favore di Eolica San Lupo S.r.l.

Tavola 12


Scala 1:2000

Elaborato da:




Ingegneria & Servizi

Aree di
servitù di
sorvolo

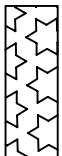


Area di
esproprio
in diritto di
superficie

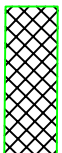

**Area di
servizi di
viabilità e
cavidotto**




Area di
occupazione
temporanea

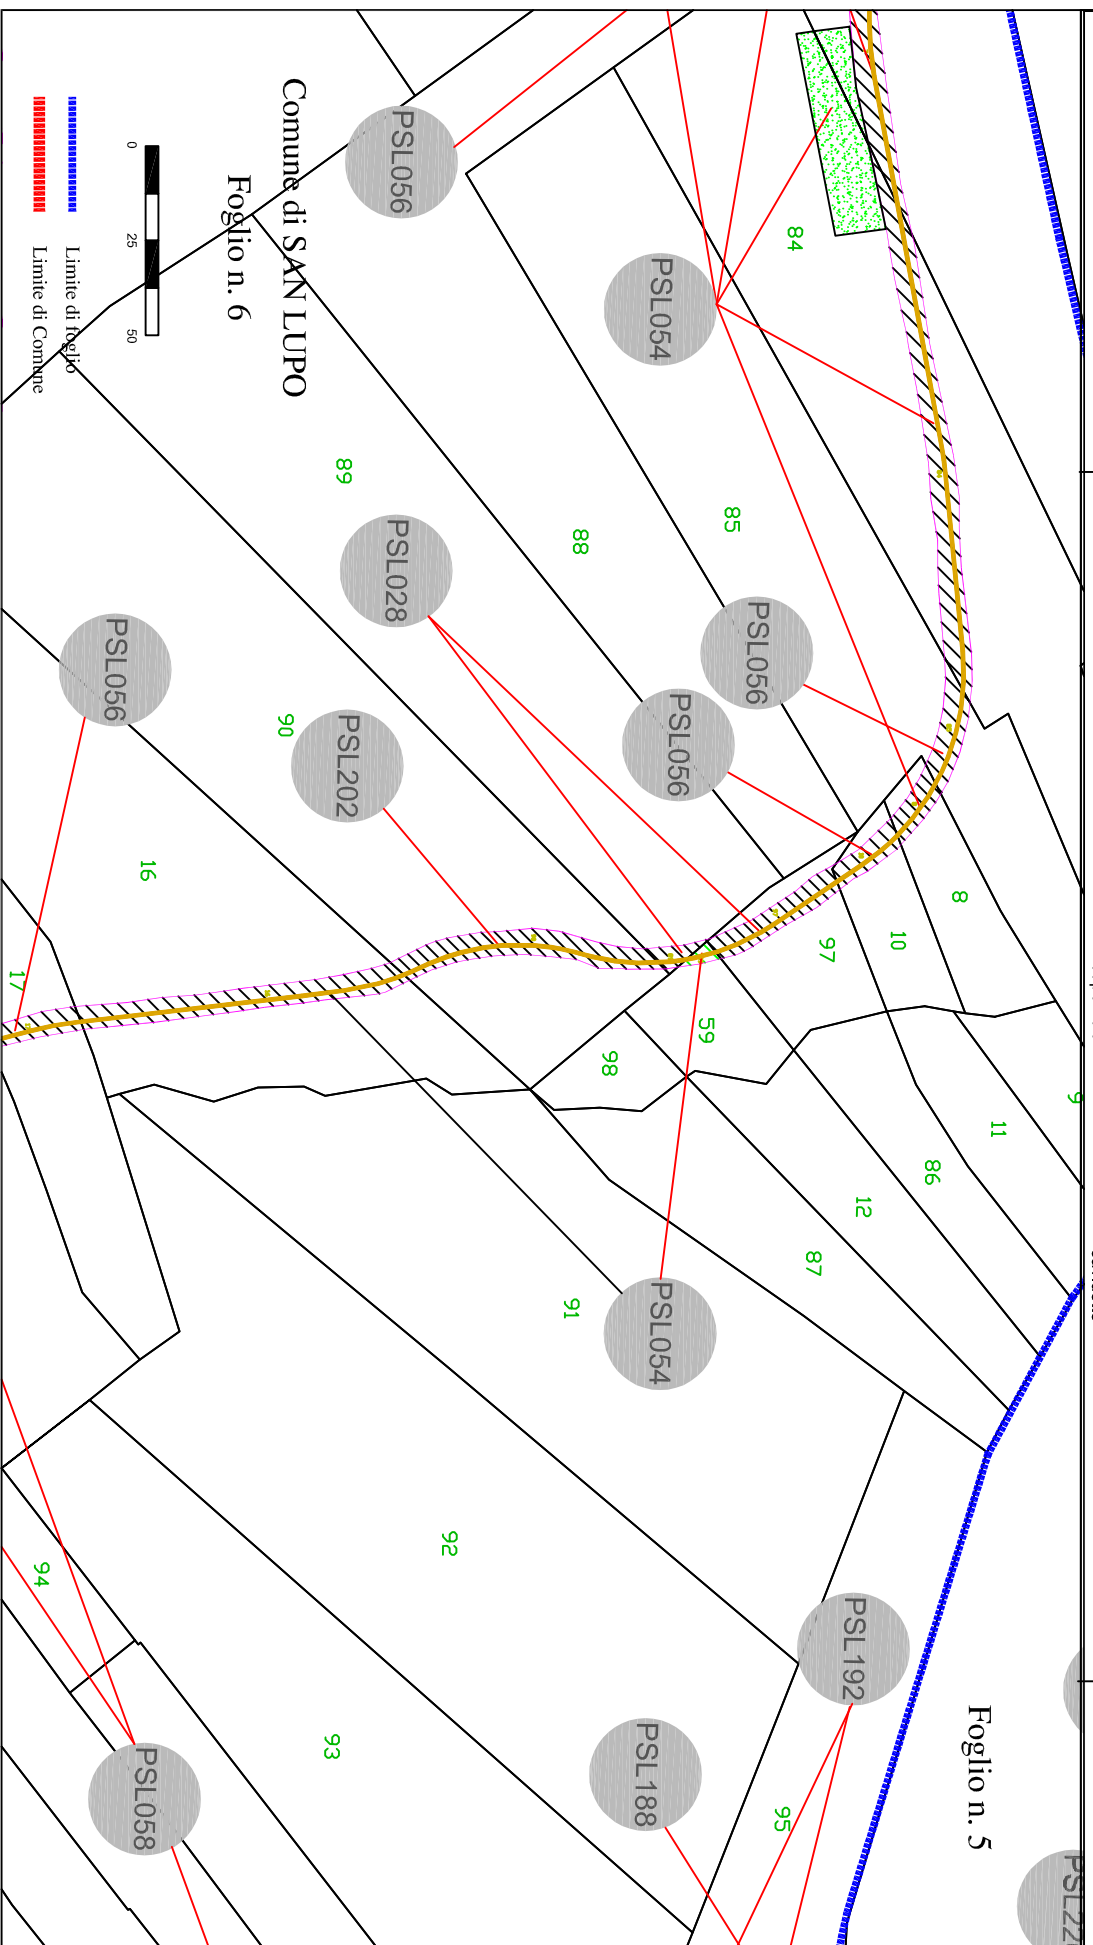


PARCO EOLICO DI SAN LUPO (Aree interne parco)
DA REALIZZARE NEI COMUNI DI S.LUPO, CASALDUNI, PONTELANDOLFO (BN)

Autorizzazione Decreto Dirigenziale n. 256 del 07.06.2013
Rilasciata in favore di Eolica San Lupo S.r.l.


Tavola 13
Scala 1:2000

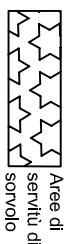


Area di servizio di sorvolo

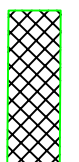

Area di esproprio in diritto di superficie

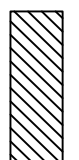


Area di servizio di viabilità e cavidotto

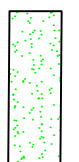

Area di occupazione temporanea

Elaborato da:
INSE
Ingegneria & Servizi

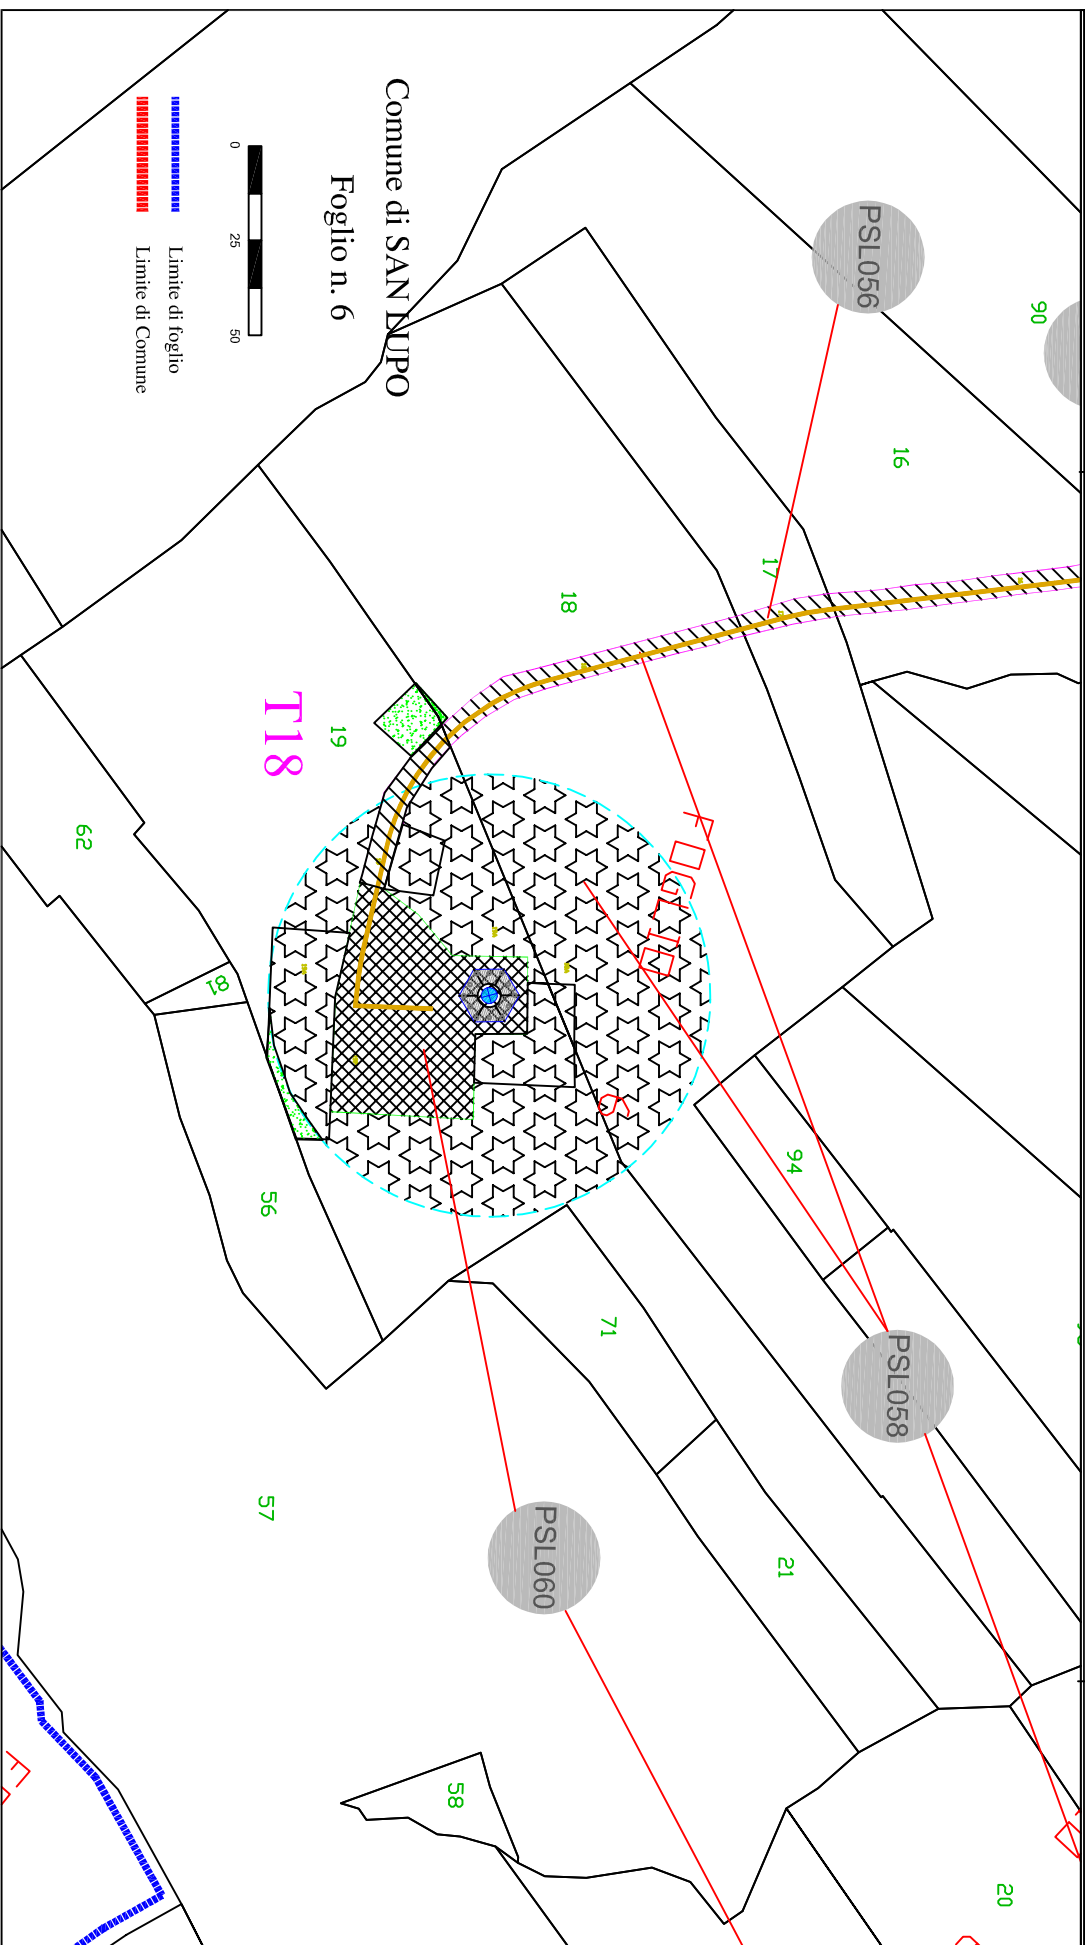


PARCO EOLICO DI SAN LUPO (Aree interne parco)
DA REALIZZARE NEI COMUNI DI S.LUPO, CASALDUNI, PONTELANDOLFO (BN)


Autorizzazione Decreto Dirigenziale n. 256 del 07.06.2013
Rilasciata in favore di Eolica San Lupo S.r.l.

Tavola 14

Scala 1:2000

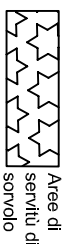


Area di
servizi di
sorvolo

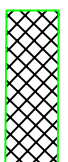

Area di
esproprio
in diritto di
superficie




Area di
servizi di
viabilità e
cavodotto

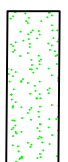

Area di
occupazione
temporanea

Elaborato da:
INSE
Ingegneria & Servizi

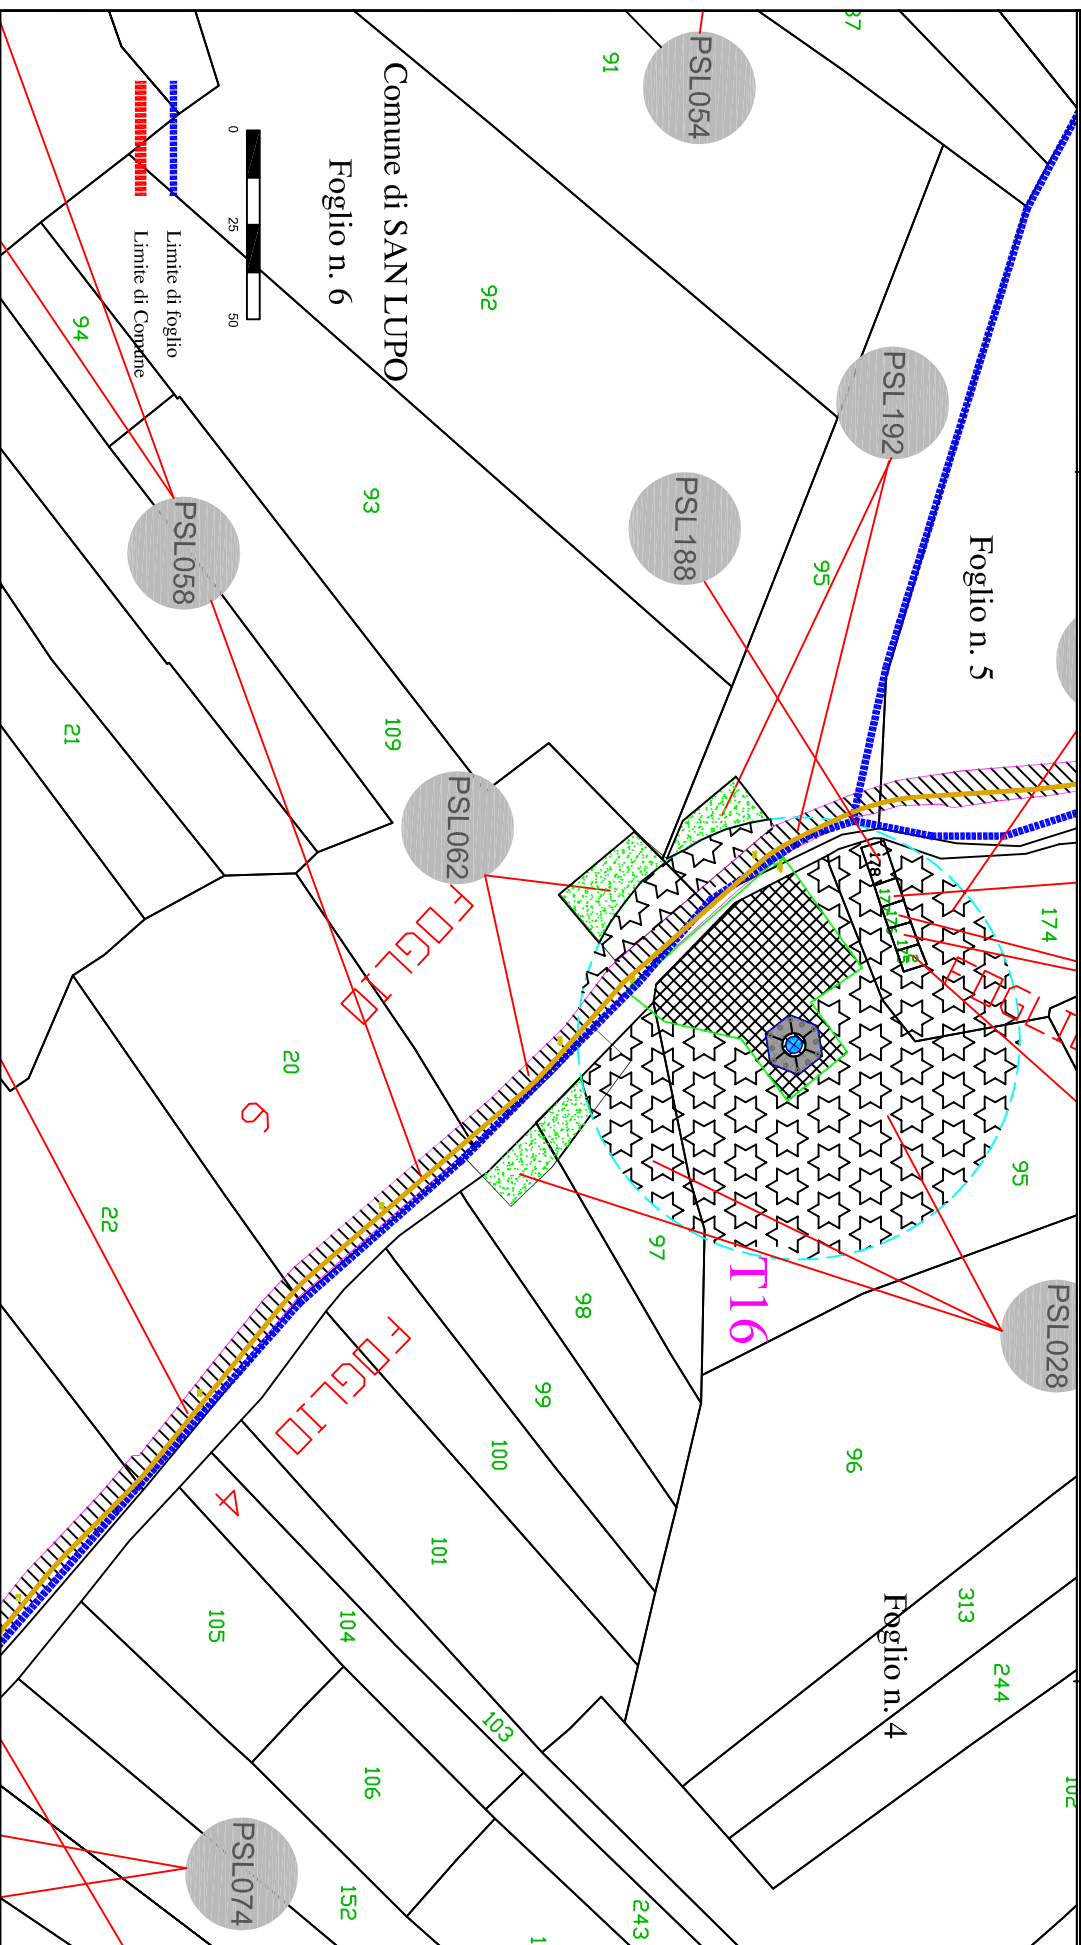


EOUCA SAN LUPO S.R.L.
Vicolo del Messaggero, 11 38068 Rovereto (TN)


PARCO EOLICO DI SAN LUPO (Aree interne parco)
DA REALIZZARE NEI COMUNI DI S.LUPO, CASALDUNI, PONTELANDOLFO (BN)

Autorizzazione Decreto Dirigenziale n. 256 del 07.06.2013
Rilasciata in favore di Eolica San Lupo S.r.l.

Tavola 15
Scala 1:2000

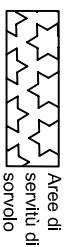

Area di
servizi di
sorvolo

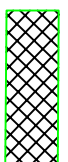

Area di
esproprio
in diritto di
superficie




Area di
servizi di
viabilità e
cavodotto



Area di
occupazione
temporanea

Elaborato da:
INSE
Ingegneria & Servizi

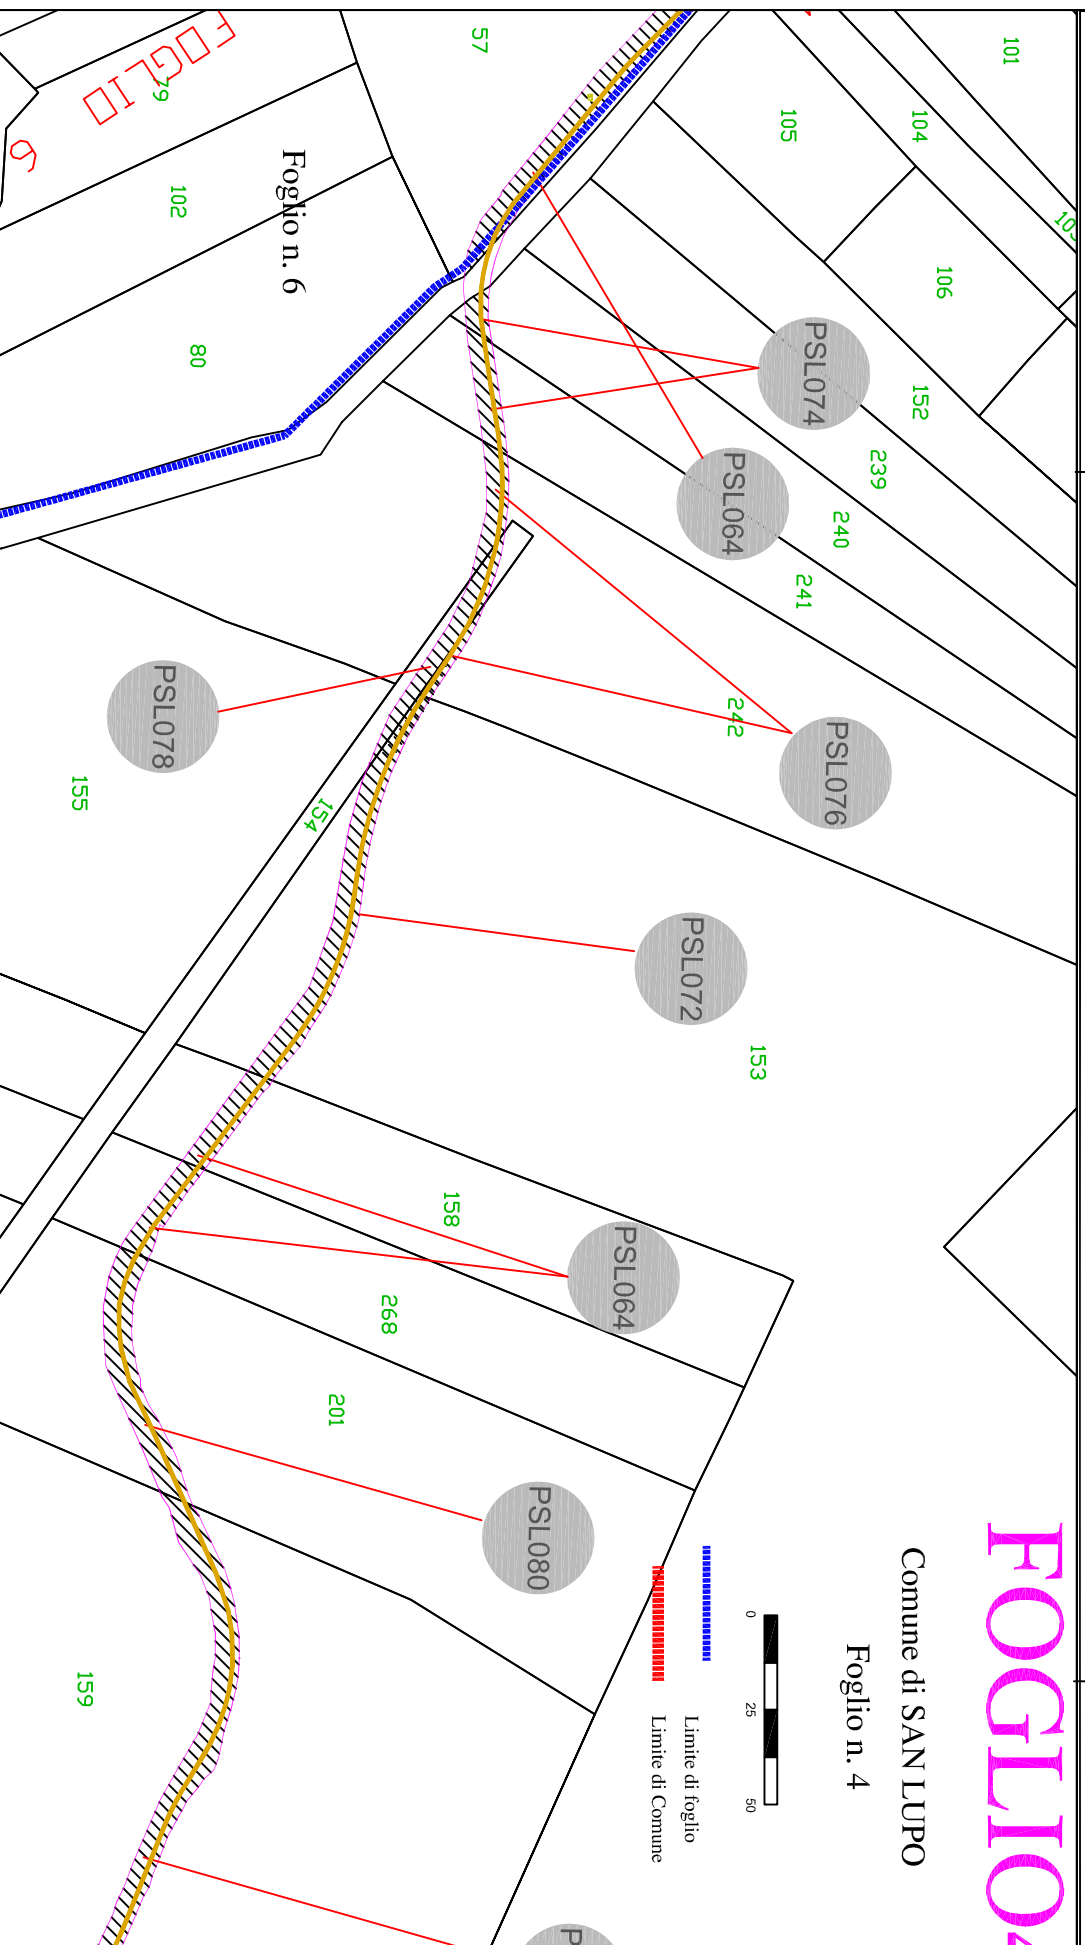

Comune di SAN LUPO
Foglio n. 4


ECOLICA SAN LUPO S.R.L.
Vicolo del Messaggero, 11 38068 Rovereto (TN)

PARCO EOLICO DI SAN LUPO (Aree interne parco)
DA REALIZZARE NEI COMUNI DI S.LUPO, CASALDUNI, PONTELANDOLFO (BN)


Autorizzazione Decreto Dirigenziale n. 256 del 07.06.2013
Rilasciata in favore di Eolica San Lupo S.r.l.

Tavola 16

Scala 1:2000

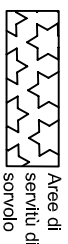

Area di
servizi di
sorvolo

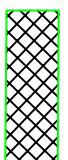

Area di
esproprio
in diritto di
superficie




Area di
servizi di
viabilità e
cavodotto



Area di
occupazione
temporanea

Elaborato da:

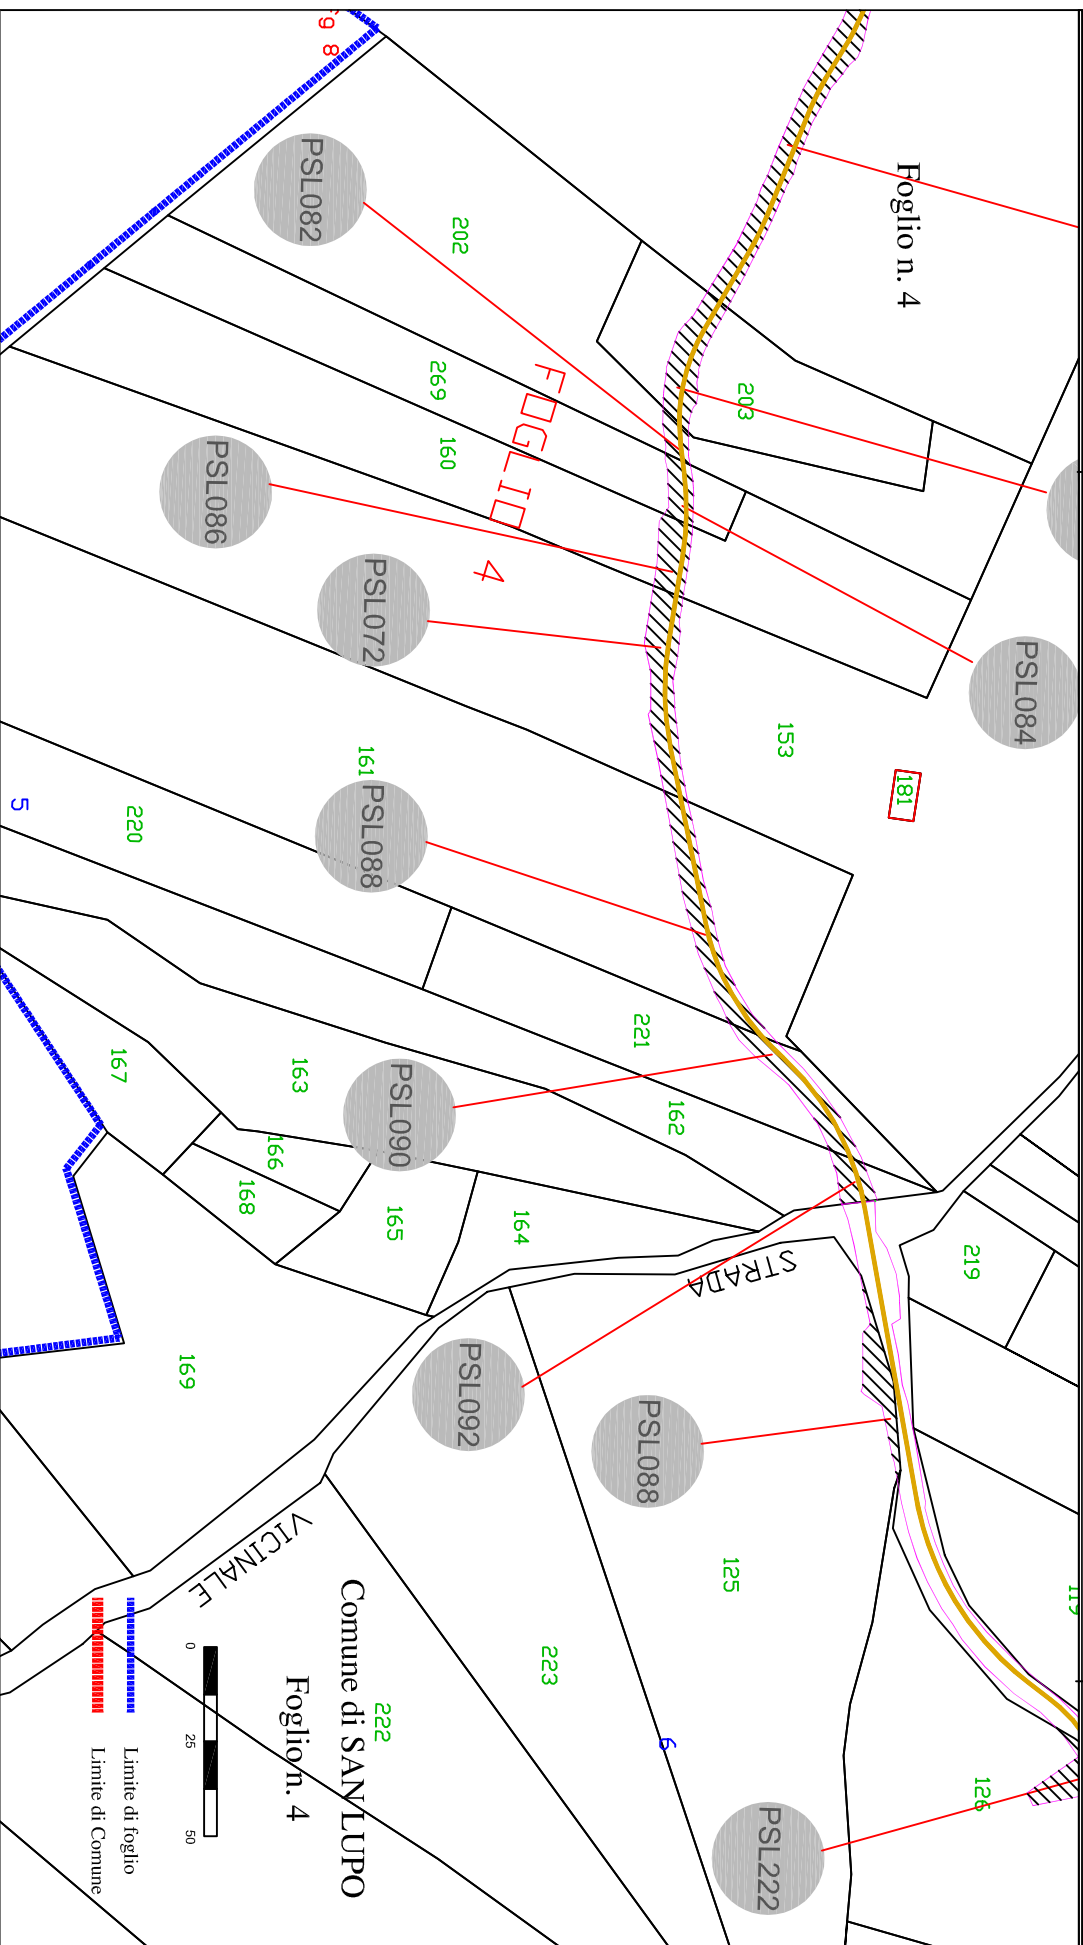

DA REALIZZARE NEI COMUNI DI S.LUPO, CASALDUNI, PONTELANDOLFO (BN)

Autorizzazione Decreto Dirigenziale n. 256 del 07.06.2013

Rilasciata in favore di Eolica San Lupo S.r.l.

Tavola 17

Scala 1:2000

Elaborato da:




— *Ingegneria & Servizi* —

Area di servizio di viabilità e cavodotto	Area di occupazione temporanea
	

Area di
esproprio
in diritto di
superficie

Aree di
servitù di
sorvolo

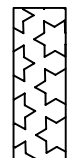

117
Comune di SAN LUPO

Foglio n. 4



250

~~Limite di Comune~~

