





**PARCO EOLICO DI SAN LUPO (Aree interne parco)**  
DA REALIZZARE NEI COMUNI DI S.LUPO, CASALDUNI, PONTELANDOLFO (BN)

Autorizzazione Decreto Dirigenziale n. 256 del 07.06.2013  
Rilasciata in favore di Eolica San Lupo S.r.l.

Tavola 18

Scala 1:2000


Elaborato da:  
**INSE**  
Ingegneria & Servizi

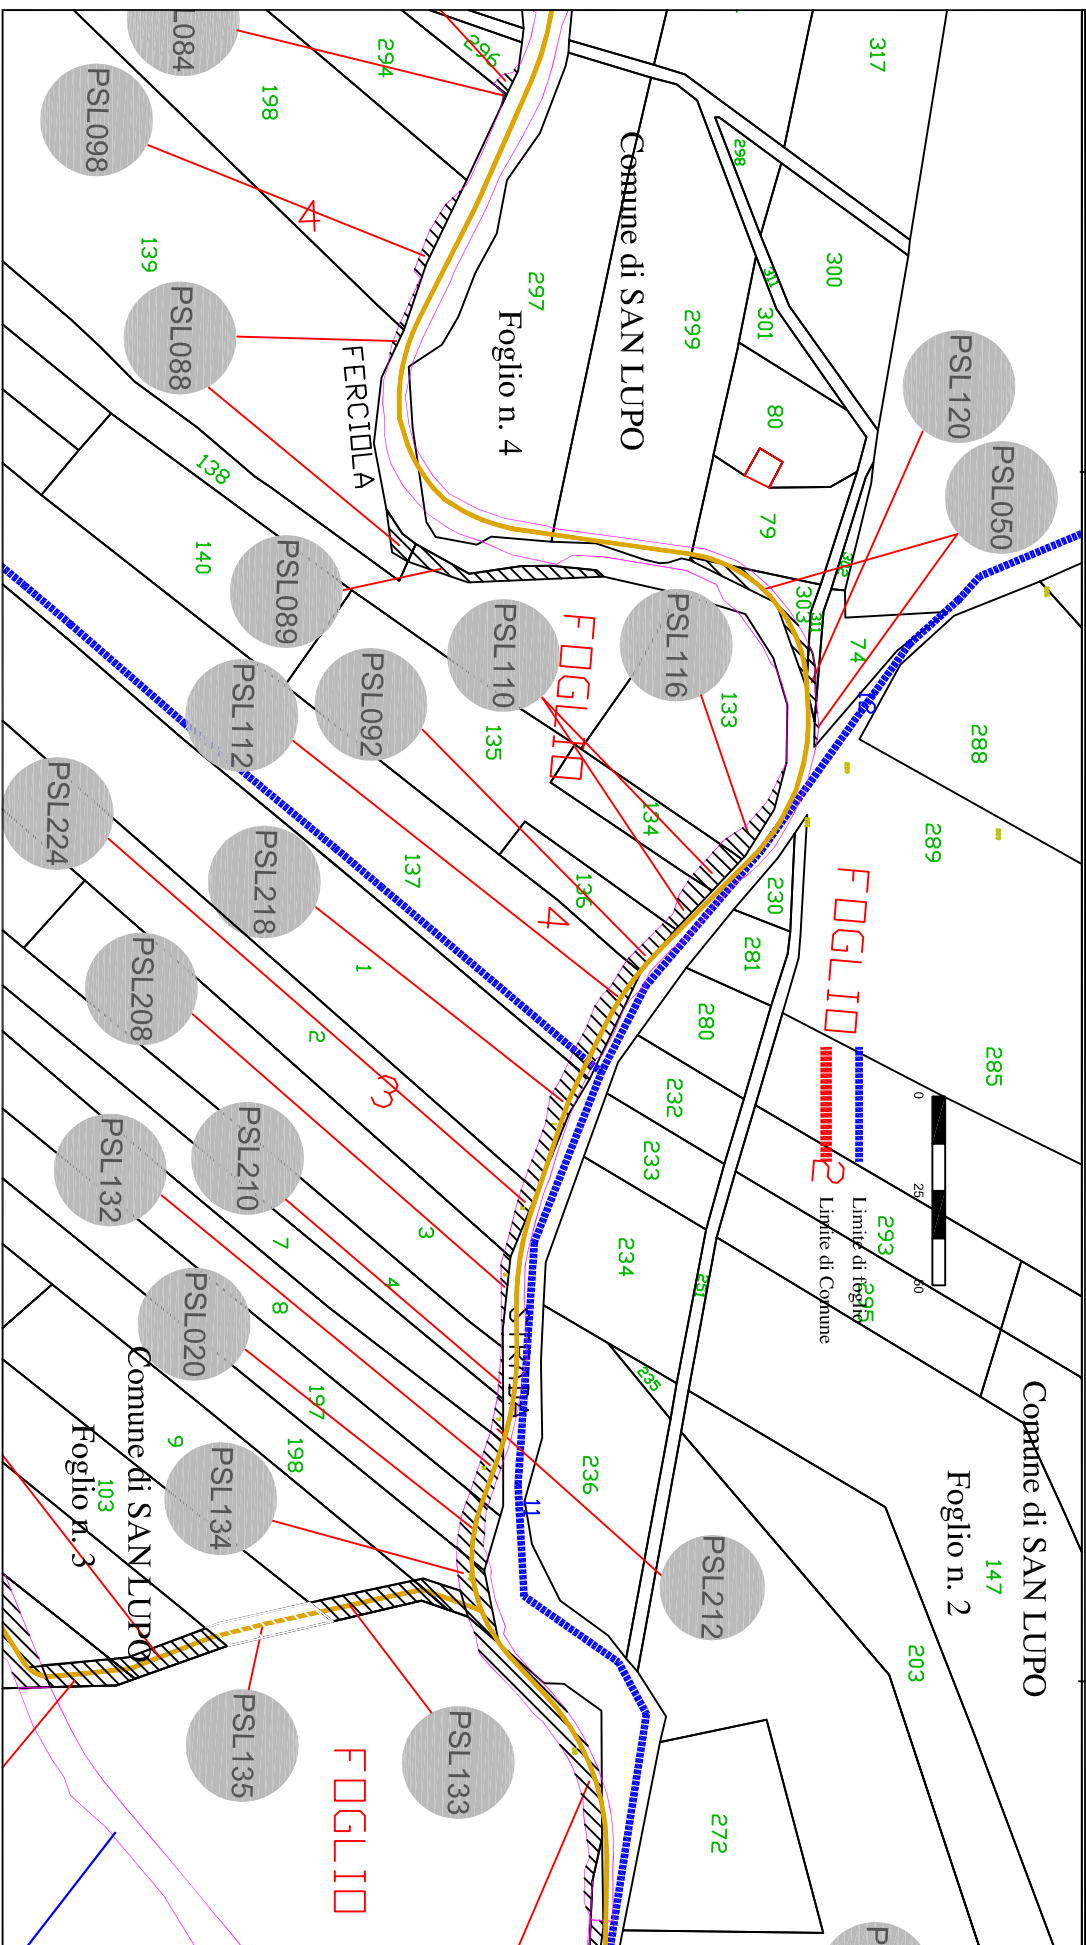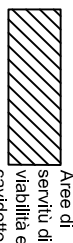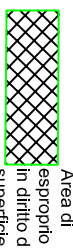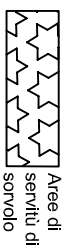


**EOUCA SAN LUPO S.R.L.**  
Vicolo del Messaggero, 11 38068 Rovereto (TN)

**PARCO EOLICO DI SAN LUPO (Aree interne parco)**  
**DA REALIZZARE NEI COMUNI DI S.LUPO, CASALDUNI, PONTELANDOLFO (BN)**  
Autorizzazione Decreto Dirigenziale n. 256 del 07.06.2013  
Ritasciata in favore di Eolica San Lupo S.r.l.

Tavola 19  
Scala 1:2000

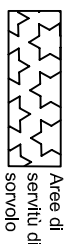

Area di  
servizi di  
sorvolo

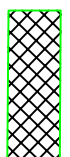

Area di  
esproprio  
in diritto di  
superficie




Area di  
servizi di  
viabilità e  
cavidotto



Area di  
occupazione  
temporanea

Elaborato da:  
**INSE**  
Ingegneria & Servizi

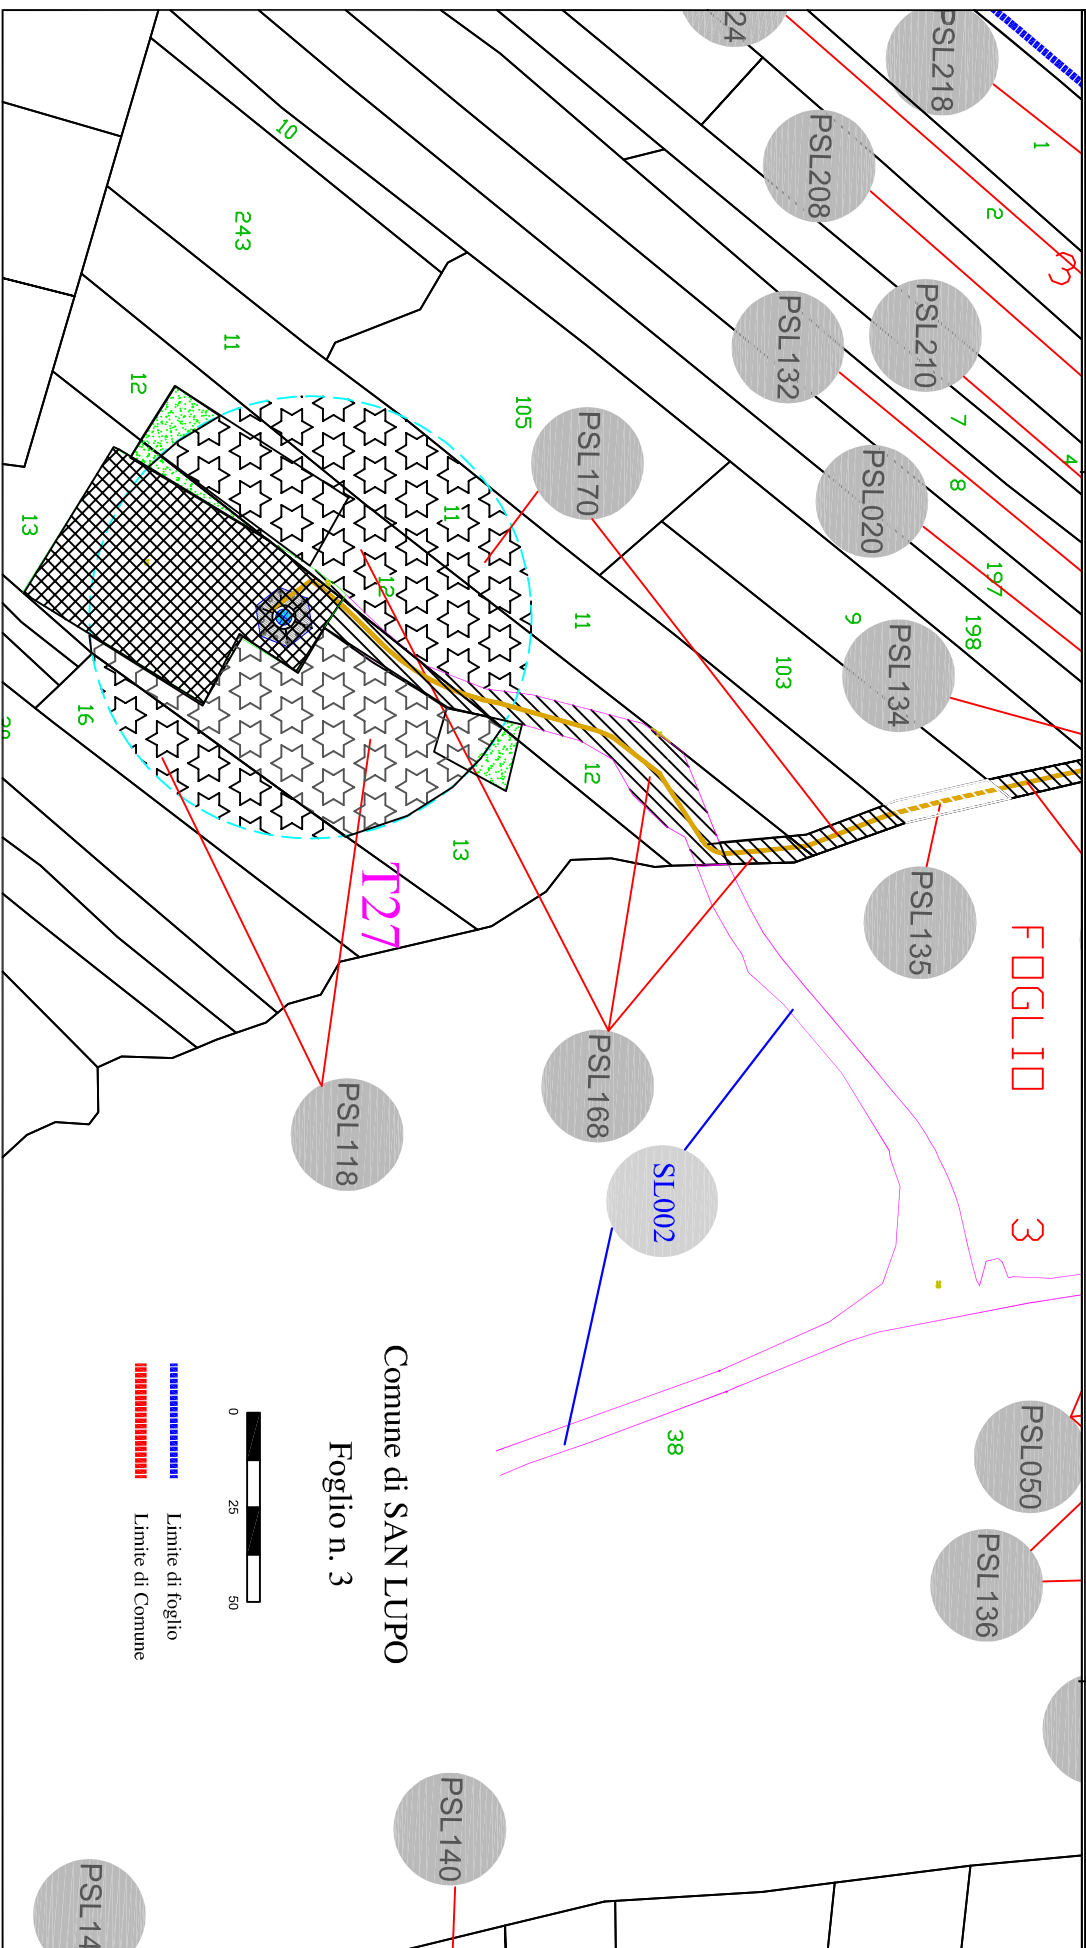

DA REALIZZARE NEI COMUNI DI S.LUPO, CASALDUNI, PONTELANDOLFO (BN)

Autorizzazione Decreto Dirigenziale n. 256 del 07.06.2013

Rilasciata in favore di Eolica San Lupo S.r.l.

Tavola 20

Scala 1:2000

Elaborato da:




**INSE**  
S.p.A.  
*Ingegneria di Servizi*


 Aree di  
servizi di  
sorvolo

Area di  
esproprio  
in diritto di  
superficie

Aree di  
servitù di  
viabilità e  
caviddotto

Area di occupazione temporanea

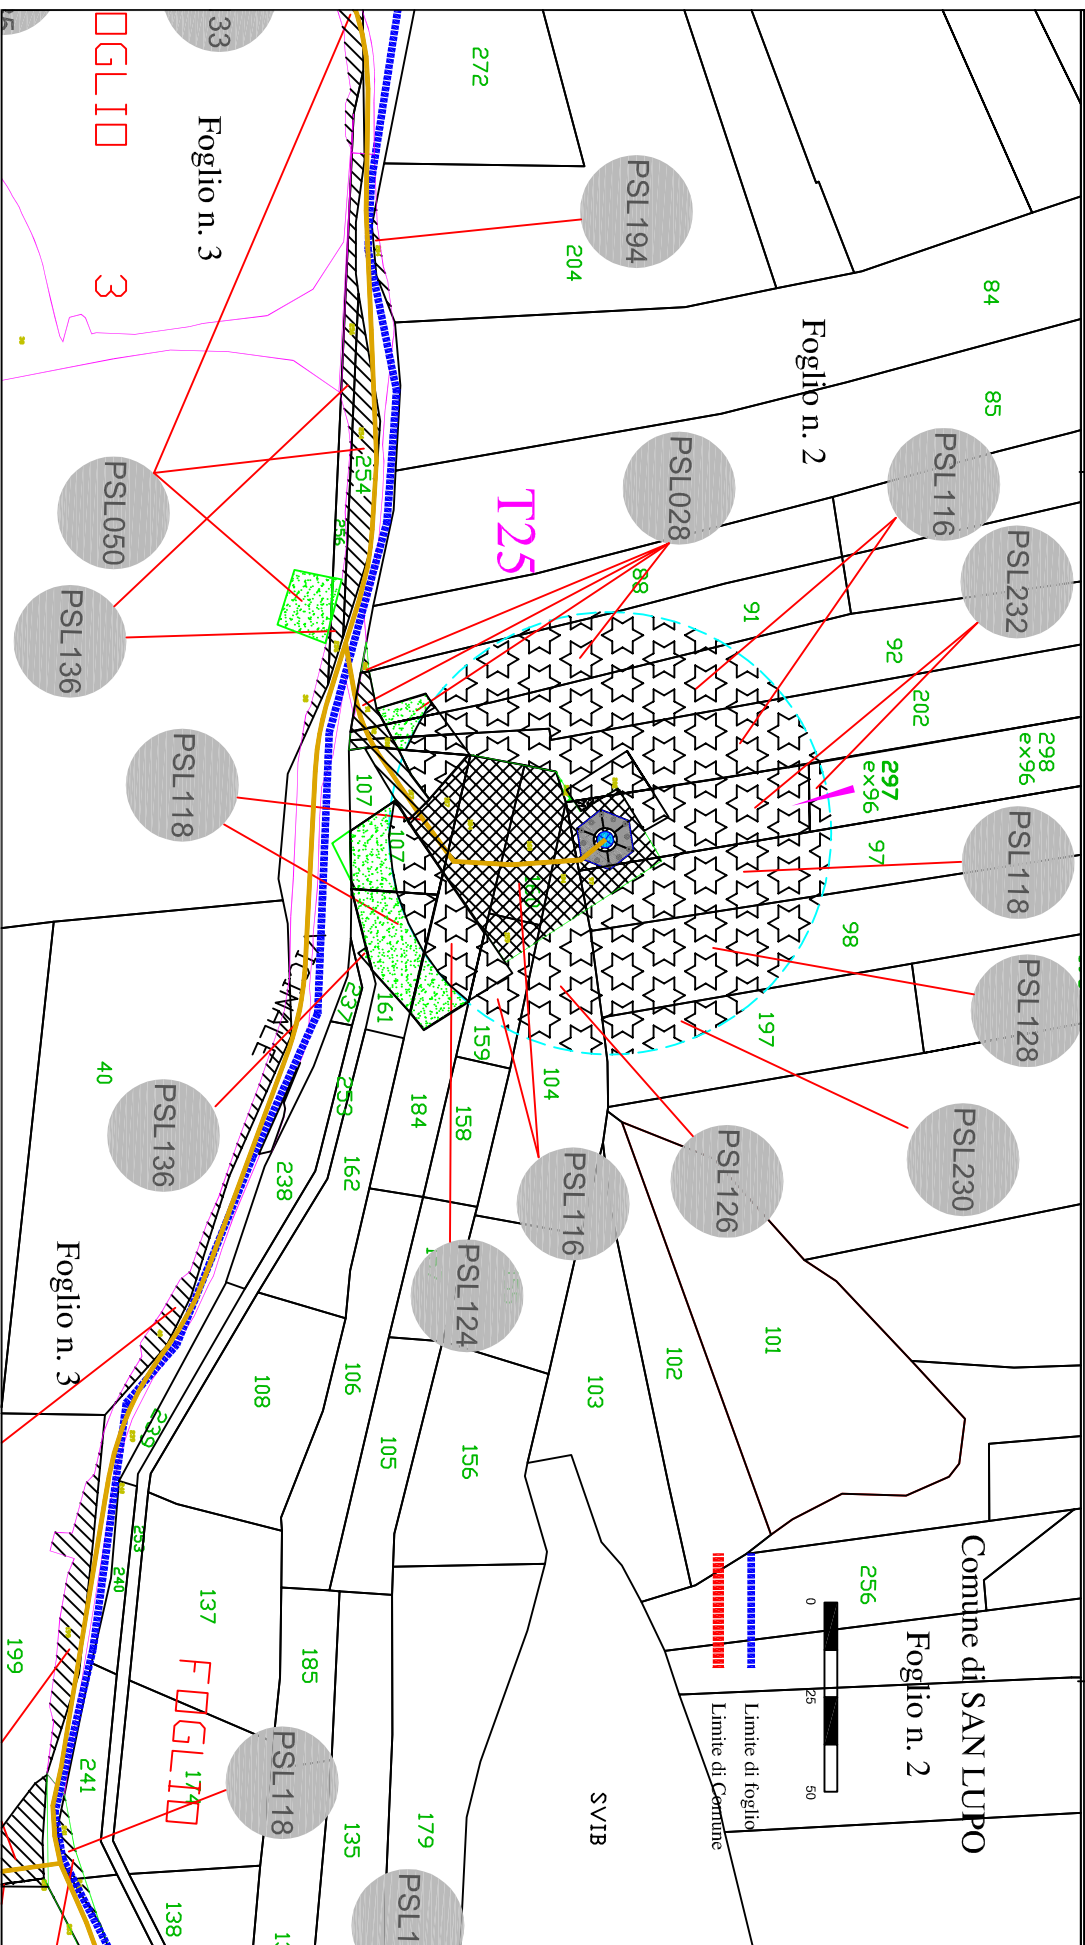


**EOUCA SAN LUPO S.R.L.**  
Vicolo del Messaggero, 11 38068 Rovereto (TN)

**PARCO EOLICO DI SAN LUPO (Aree interne parco)**  
**DA REALIZZARE NEI COMUNI DI S.LUPO, CASALDUNI, PONTELANDOLFO (BN)**


Autorizzazione Decreto Dirigenziale n. 256 del 07.06.2013  
Rilasciata in favore di Eolica San Lupo S.r.l.

Tavola 21

Scala 1:2000

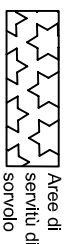

Elaborato da:  
**INSE**  
Ingegneria & Servizi

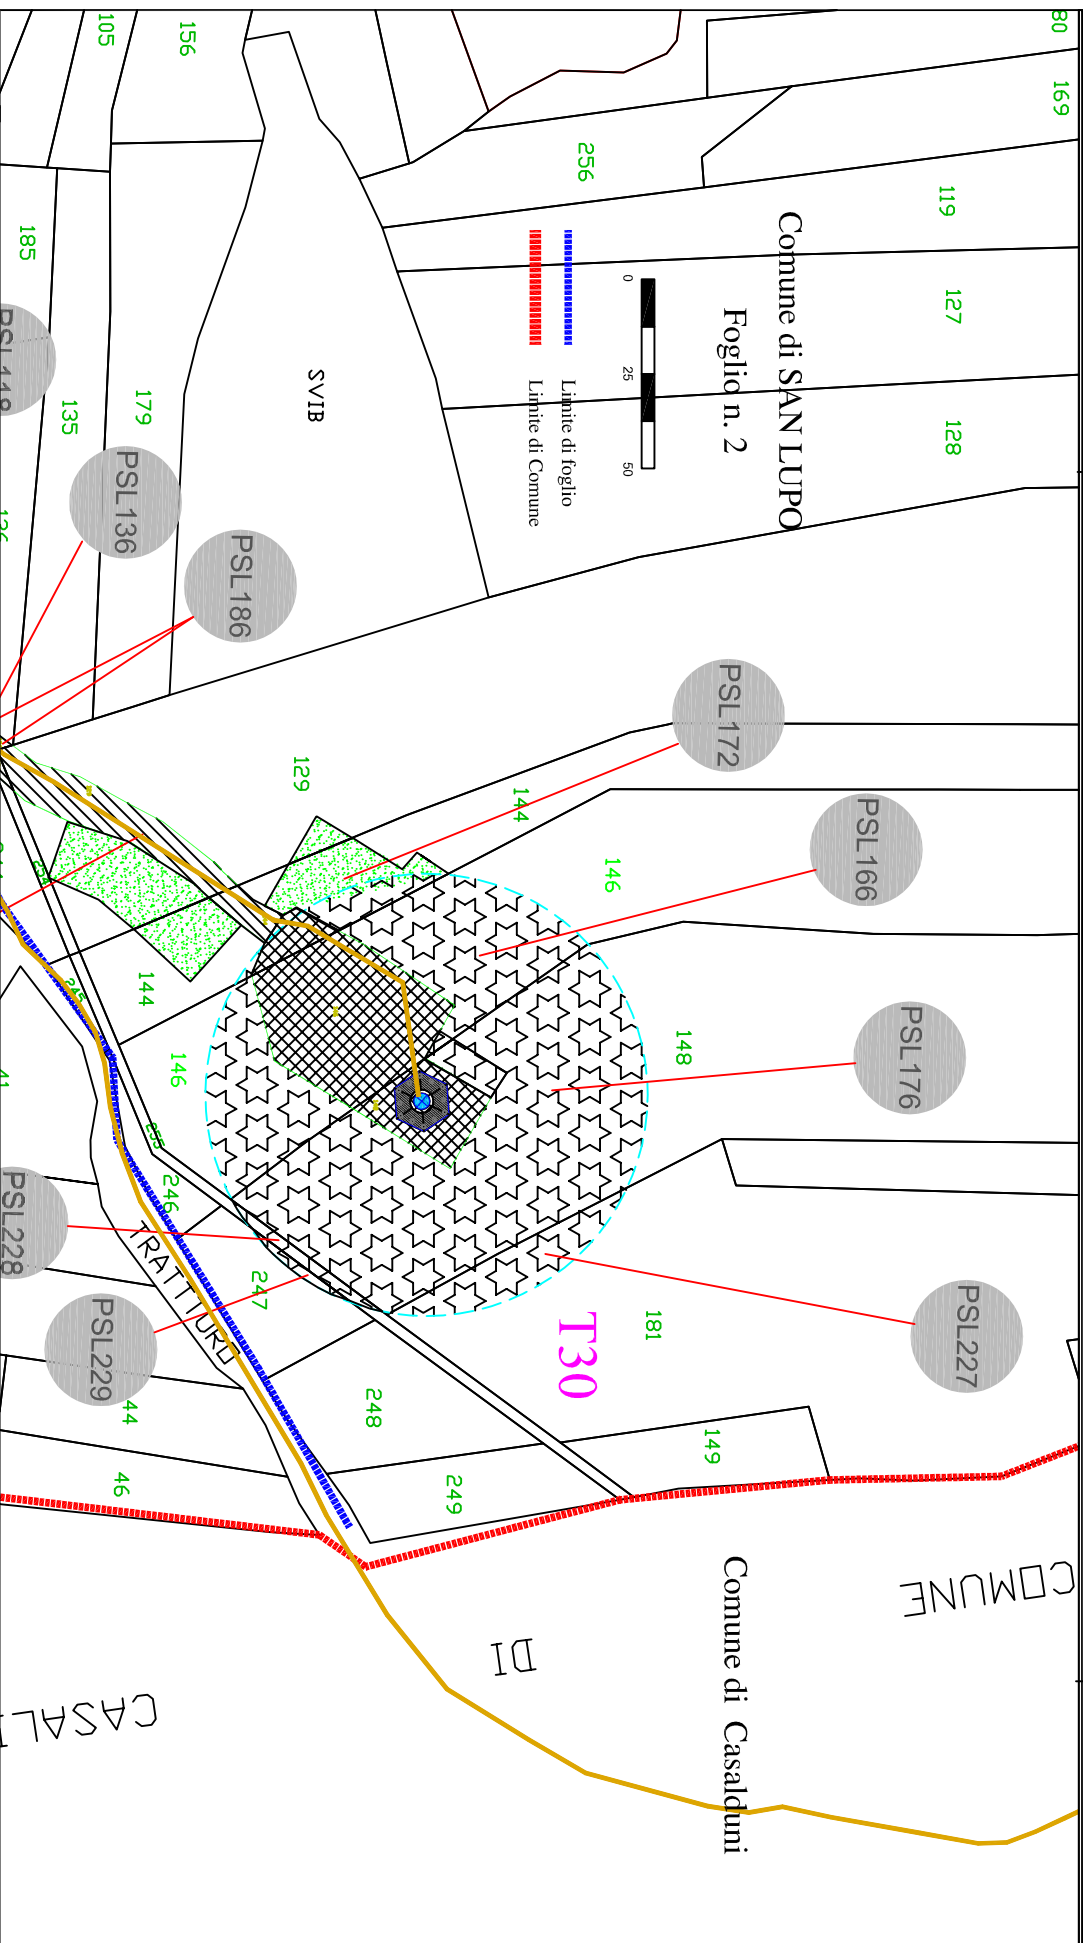

**EOUCA SAN LUPO S.R.L.**

Vicolo del Messaggero, 11 38068 Rovereto (TN)


## PARCO EOLICO DI SAN LUPO (Aree interne parco)

DA REALIZZARE NEI COMUNI DI S.LUPO, CASALDUNI, PONTELANDOLFO (BN)  
Comune di SAN LUPO

Rilasciata in favore di Eolica San Lupo S.r.l.

Tavola 22

Scala 1:2000

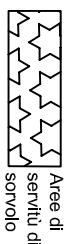

Area di  
servizi di  
sorvolo



Area di  
esproprio  
in diritto di  
superficie




Area di  
servizi di  
viabilità e  
cavodotto



Area di  
occupazione  
temporanea

Elaborato da:



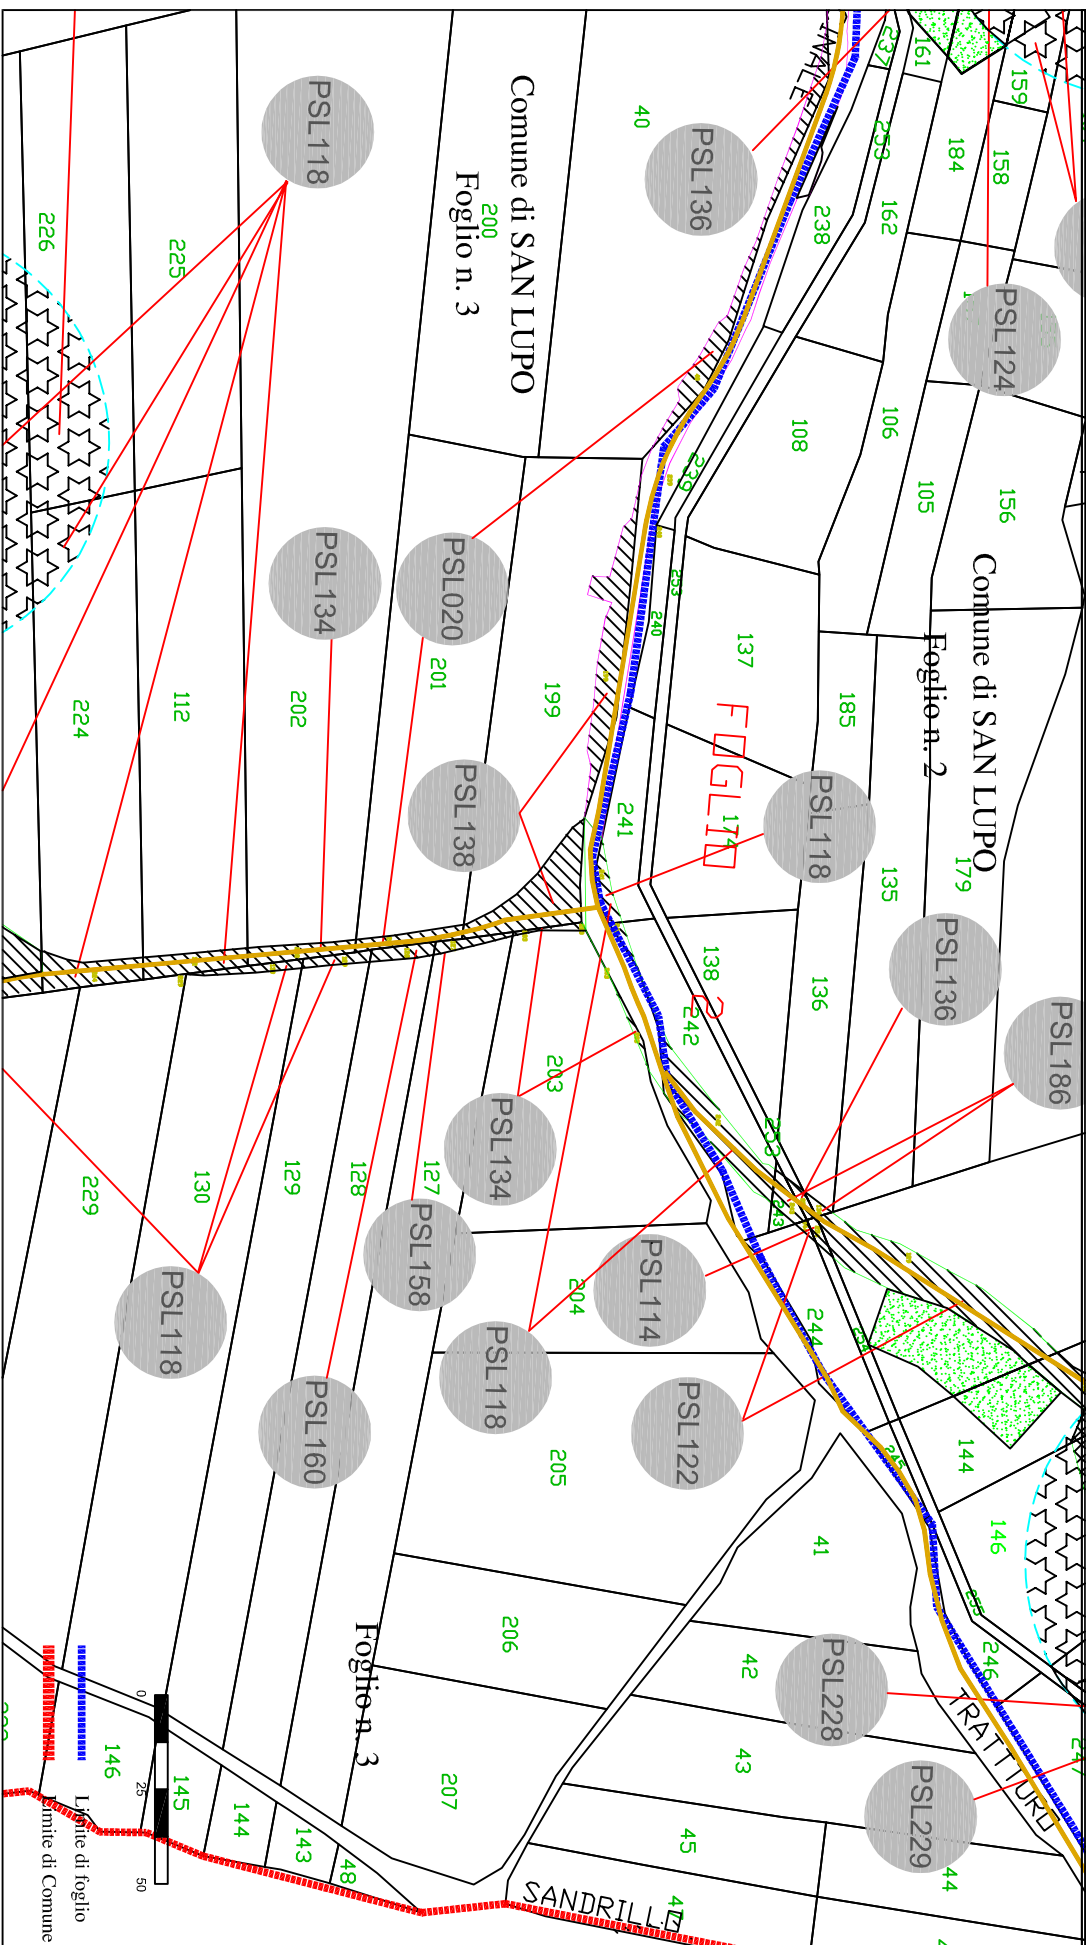


**EOUCA SAN LUPO S.R.L.**  
Vicolo del Messaggero, 11 38068 Rovereto (TN)


**PARCO EOLICO DI SAN LUPO (Aree interne parco)**  
**DA REALIZZARE NEI COMUNI DI S.LUPO, CASALDUNI, PONTELANDOLFO (BN)**

Autorizzazione Decreto Dirigenziale n. 256 del 07.06.2013  
Rilasciata in favore di Eolica San Lupo S.r.l.

Tavola 23  
Scala 1:2000

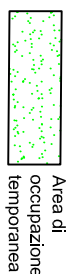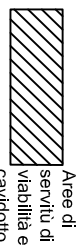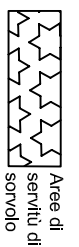

Elaborato da:  
**INSE**  
Ingegneria & Servizi

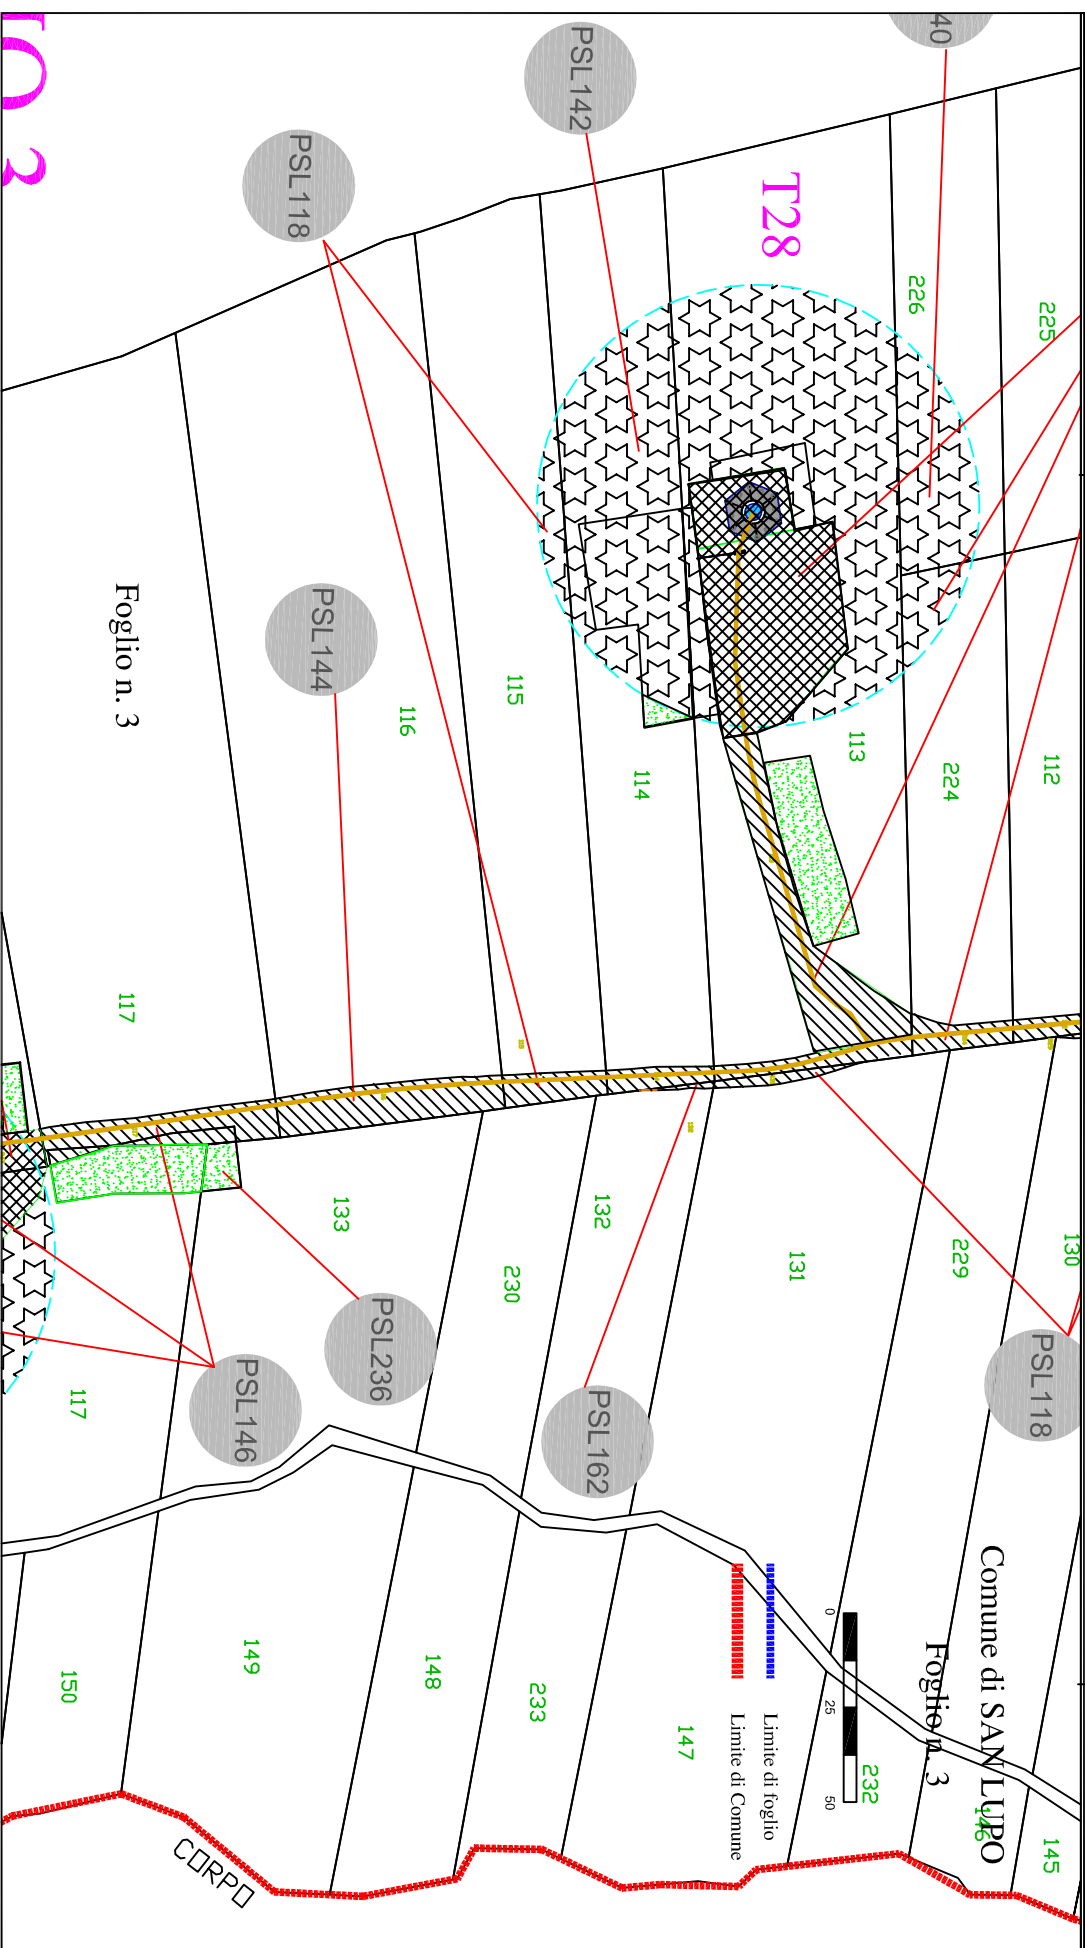


**EOUCA SAN LUPO S.R.L.**  
Vicolo del Messaggero, 11 38068 Rovereto (TN)

**PARCO EOLICO DI SAN LUPO (Aree interne parco)**  
DA REALIZZARE NEI COMUNI DI S.LUPO, CASALDUNI, PONTELANDOLFO (BN)


Autorizzazione Decreto Dirigenziale n. 256 del 07.06.2013  
Rilasciata in favore di Eolica San Lupo S.r.l.

Tavola 24

Scala 1:2000

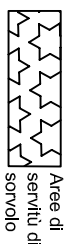


Elaborato da:  
**INSE**  
Ingegneria & Servizi

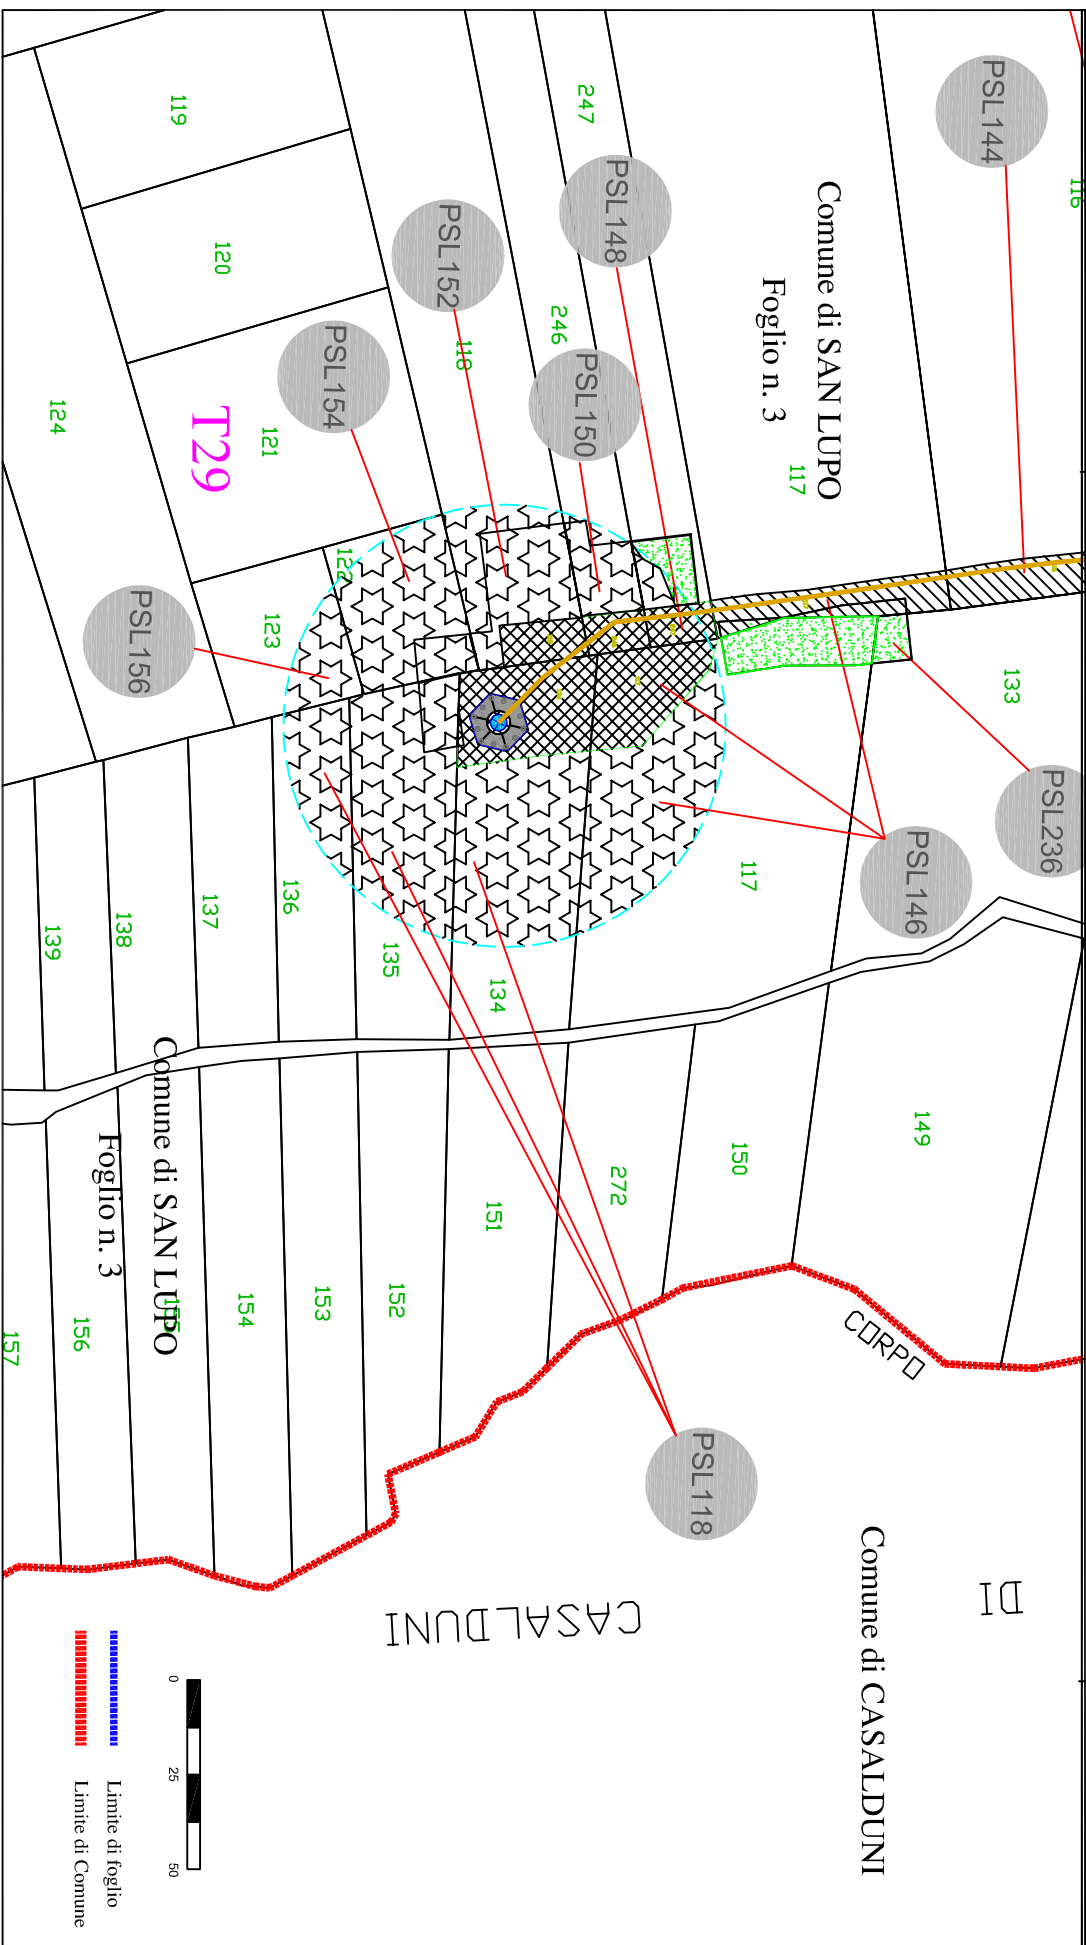

**PARCO EOLICO DI SAN LUPO (Aree interne parco)**  
**DA REALIZZARE NEI COMUNI DI S.LUPO, CASALDUNI, PONTELANDOLFO (BN)**

Autorizzazione Decreto Dirigenziale n. 256 del 07.06.2013  
Ritasciata in favore di Eolica San Lupo S.r.l.

Tavola 25  
Scala 1:2000

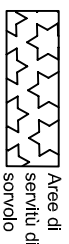

Elaborato da:  
**INSE**  
Ingegneria & Servizi

