


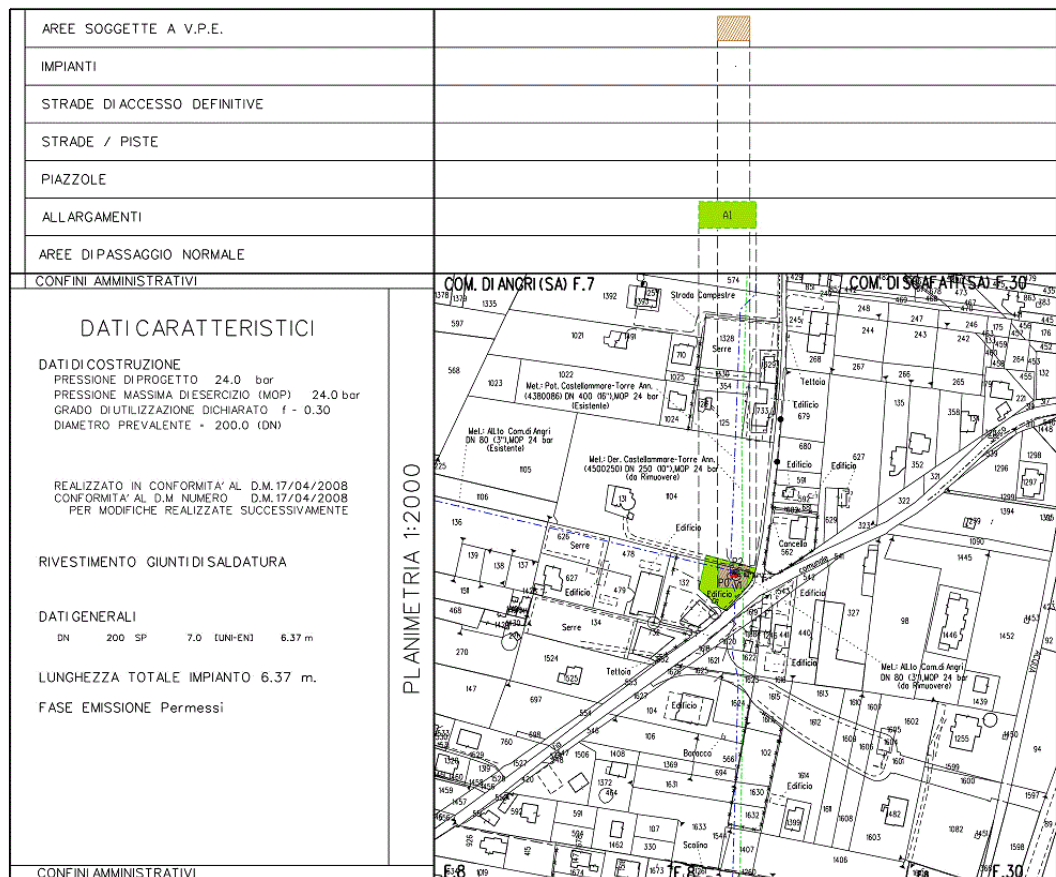

LEGENDA

SIMBOLOGIA TEMATICA

- Fascia di vincolo preordinato all'esproprio (v.p.e.) coincidente con la fascia di servitù
- Impianti
- Strade di accesso definitive
- Aree di occupazione temporanea
- Allargamenti in corrispondenza di fiumi / infrastrutture esistenti
- Strade di accesso provvisorie alle aree di passaggio
- Piazzole provvisorie per i materiali


SIMBOLOGIA DI LINEA

- METANODOTTO IN PROGETTO
- METANODOTTI IN DISMISSIONE
- METANODOTTI IN ESERCIZIO
- VERTICE
- PICCHETTO



COROGRAFIA Scala 1:200.000

0	16/11/2015	EMISSIONE	DESCRIZIONE	F. MARCHETTI	M. MORABOLI	X. TROIANI
Rev.	DATA		PROGETTISTA	ELABORATO	VERIFICATO	APPROVATO
			SNAM RETE GAS	Technip	COMPRESSA	COD. TECNICO
			METANODOTTO: DER. CASTELLAMMARE - TORRE ANNUNZIATA VARIANTE Ricoll. Alt. Comune di Anagni DN 200 (8"), DP 24 bar		NR/13017	BIS N° PG-VPE2000-702
			PLANIMETRIA CATASTALE CON VPE ED AREE OCCUPAZIONE TEMPORANEA		REVISIONE 0	FG 1 DI 1
					SCALA 1:2000	

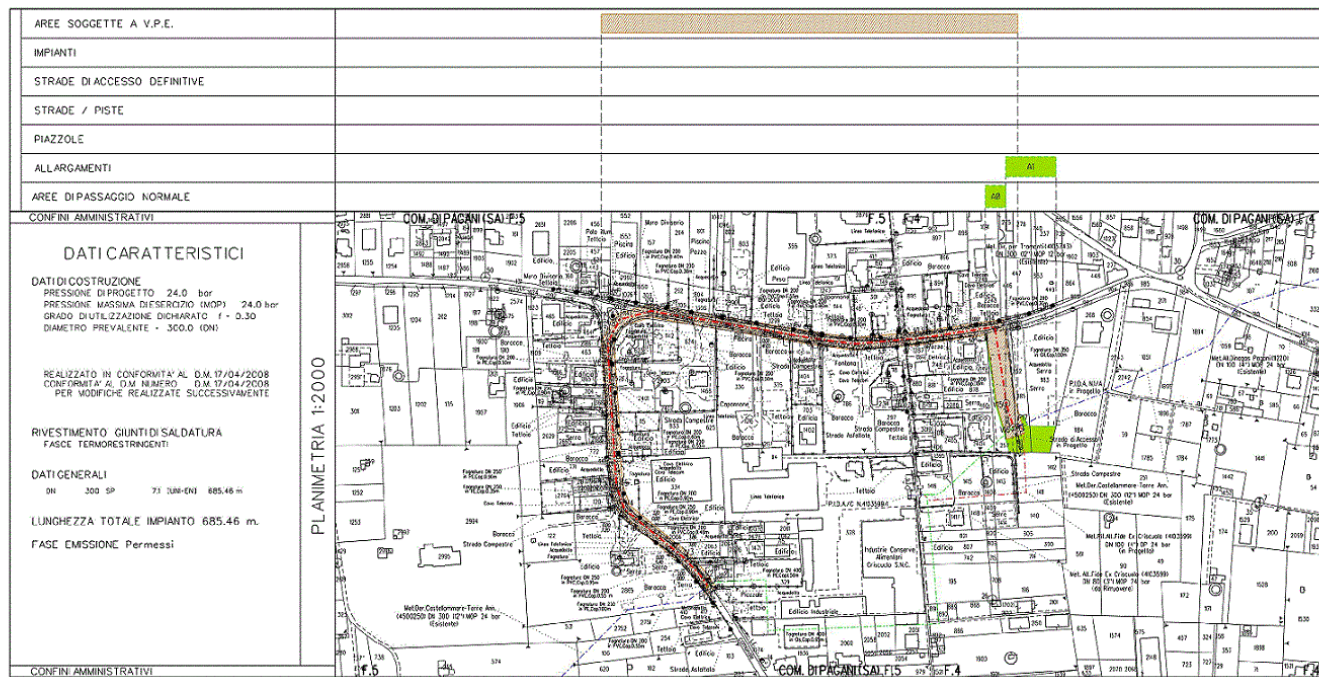


LEGENDA

SIMBOLOGIA TEMATICA

- Fascia di vincolo preordinato all'esproprio (v.p.e.) coincidente con la fascia di servitù
- Impianti
- Strade di accesso definitive
- Aree di occupazione temporanea
- Allargamenti corrispondenti di furti / infrastrutture esistenti
- Strade di accesso provvisorie alle aree di passaggio
- Piazzole provvisorie per i materiali


SIMBOLOGIA DI LINEA

- METANODOTTO IN PROGETTO
- METANODOTTO IN DISMISSIONE
- METANODOTTO IN ESERCIZIO
- VERTICE
- PICCHETTO

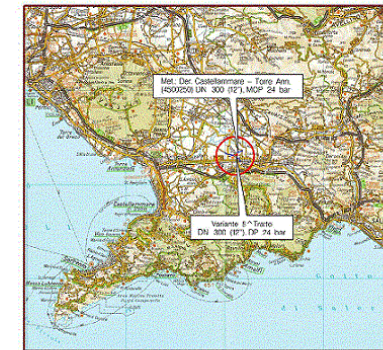

COROGRAFIA Scala 1:200.000

3	15/11/2015	CHESIM	PROGETTO	MODIFICATO	VERIFICATO	APPROVATO
Rev.	DATA	DESIGNAZIONE	ELABORATO	VERIFICATO	APPROVATO	USO RELEGATO
1		SNAM RETE GAS	Technip			
		PROGETTO	REDAZIONE	VERIFICA	APPROVAZIONE	USO RELEGATO
		METANODOTTO: DER CASTELLAMMARE - TORRE ANNUNZIATA				
		VARIANTE 5° TRATTO				
		DN 300 (12'), OP 24 bar				
		PLANIMETRIA CATASTALE CON VPE				
		ED AREE OCCUPAZIONE TEMPORANEA				
			PG-VPE2000-302			
			REVISIONE	0		
			PG	1	0	1
			SCALA	1:2000		

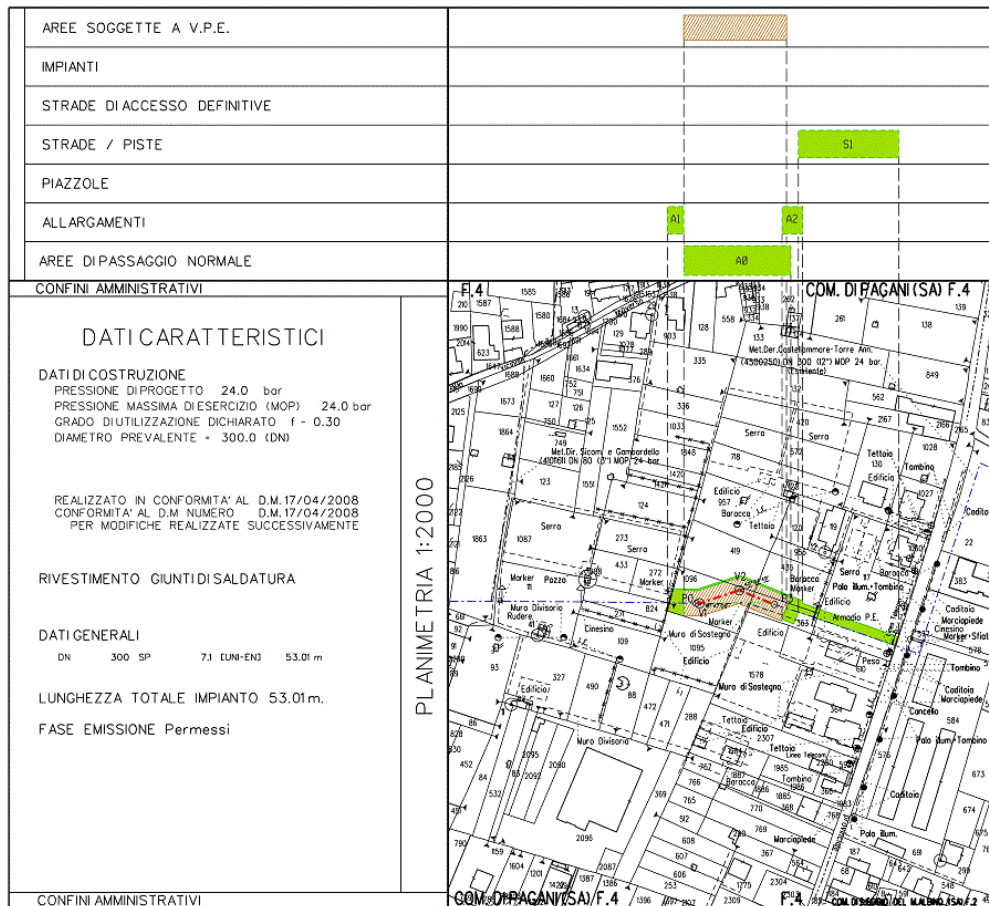


LEGENDA

SIMBOLOGIA TEMATICA

- Fascia di vincolo preordinato all'esproprio (v.p.e.) coincidente con la fascia di servitù
- Impianti
- Strade di accesso definitive
- Aree di occupazione temporanea
- Allargamenti in corrispondenza di fiumi / infrastrutture esistenti
- Strade di accesso provvisorie alle aree di passaggio
- Piazzole provvisorie per i materiali


SIMBOLOGIA DI LINEA

- METANODOTTO IN PROGETTO
- METANODOTTI IN DISMISSIONE
- METANODOTTI IN ESERCIZIO
- VERTICE
- PICCHETTO

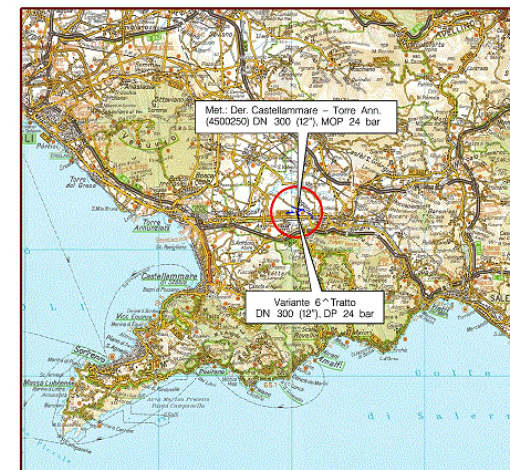

COROGRAFIA Scala 1:200.000

0	15/10/2015	EMISSIONE	DESCRIZIONE	F. PARONETTI	M. FORMAROLI	V. SORBELLO
Rev.	DATA		PROGETTISTA	ELABORATO	VERIFICATO	APPROVATO
			SNAM RETE GAS	Technip		
			TECHNIP ITALY OMBREONE LAVORI S.p.A.			
			METANODOTTO: DER. CASTELLAMMARE - TORRE ANNUNZIATA			
			VARIANTE 6° TRATTO			
			DN 300 (12"), DP 24 bar			
			PLANIMETRIA CATASTALE CON VPE			
			ED AREE OCCUPAZIONE TEMPORANEA			
				DIS. N.		
				PG-VPE2000-352		
				REVISIONE		
				0		
				PG	1	1
				SCALA		
				1:2000		

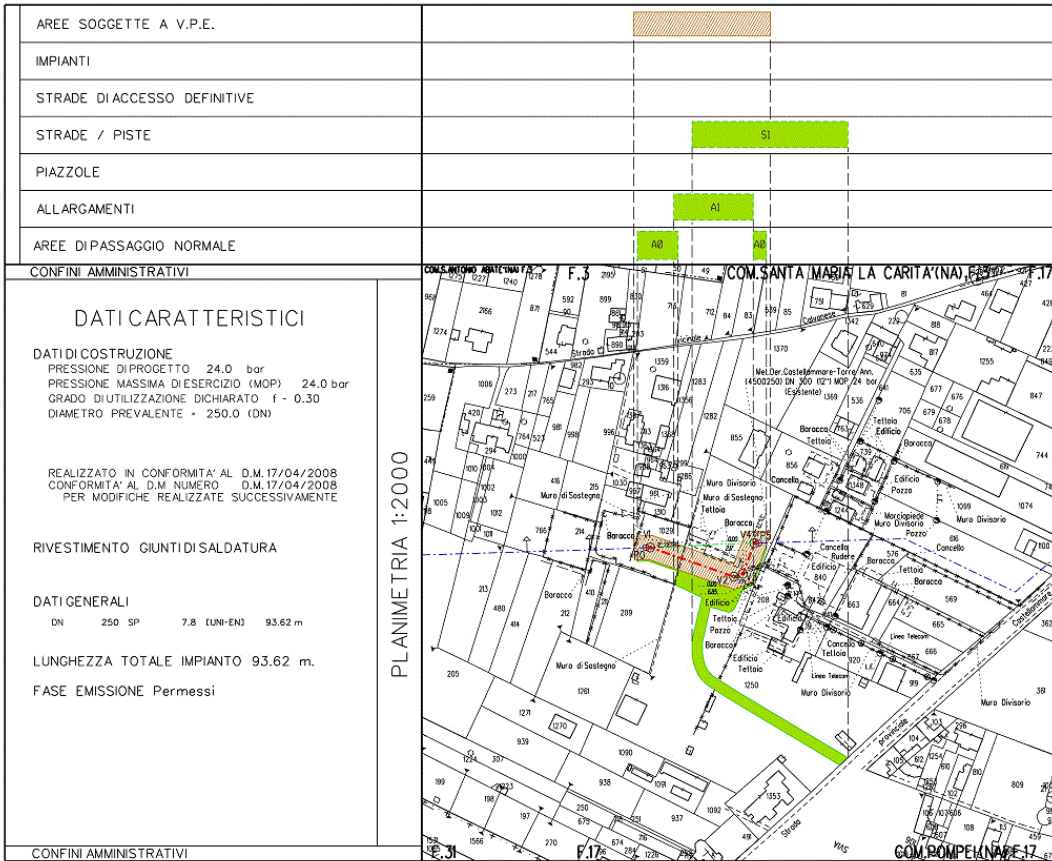


LEGENDA

SIMBOLOGIA TEMATICA

- Fascia di vincolo preordinato all'esproprio (v.p.e.) coincidente con la fascia di servitù
- Impianti
- Strade di accesso definitive
- Area di occupazione temporanea
- Allargamenti in corrispondenza di fiumi / infrastrutture esistenti
- Strade di accesso provvisorie alle aree di passaggio
- Piazzole provvisorie per i materiali

SIMBOLOGIA DI LINEA

- METANODOTTO IN PROGETTO
- METANODOTTI DISMISSIONE
- METANODOTTI ESERCIZIO
- VERTICE
- PICCHETTO

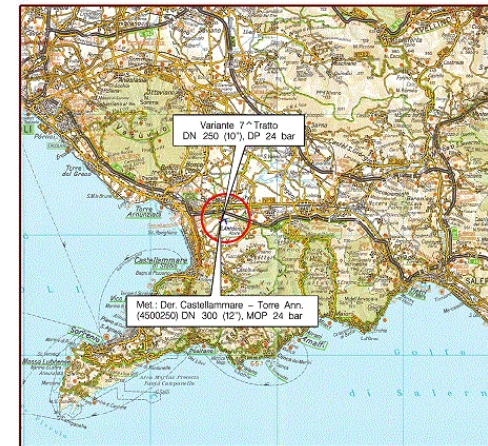

COROGRAFIA Scala 1:200.000

0	15/10/2015	EMISSIONE	DESCRIZIONE		P.FARCHETTI		H.FORABUOLI	F.POLICELLI
Rev	DATA				ELABORATO	VERIFICATO	APPROVATO	AUTORIZZATO
 SNAM RETE GAS			PROGETTISTA Technip 81110 TEL. 02-730.430-730-743 TECHNIP ITALY DIREZIONE LAVORI S.p.A.		COMMESSA NR/13017		COD. TECNICO	
METANODOTTO: DER. CASTELLAMMARE - TORRE ANNUNZIATA VARIANTE 7° TRATTO DN 250 (12"), DP 24 bar					DS: N PG-VPE2000-402			
PLANIMETRIA CATASTALE CON VPE ED AREE OCCUPAZIONE TEMPORANEA					REVISIONE: 0			
					FG 1 di 1			
					SCALA 1:2000			

