

PROGETTO ESECUTIVO PER LA REALIZZAZIONE DI UN IMPIANTO DI PRODUZIONE DI ENERGIA ELETTRICA DA FONTE EOLICA E RELATIVE OPERE DI CONNESSIONE - 1 AEROGENERATORE

Sezione:

SEZIONE 7 - ESPROPRIO

Sottosezione: -

Titolo elaborato:

PIANO PARTICELLARE DI ESPROPRIO GRAFICO E DESCRITTIVO

N. Elaborato: 7.1

Scala: 1:2000

Committente

ARENA ENERGIA SRL

Via Adriano, 70
80126 NAPOLI
P.IVA 05826581216

Legale rappresentante
Franco Melillo Melillo

Progettazione



sede legale e operativa

San Giorgio Del Sannio (BN) via de Gasperi 61

sede operativa

Lucera (FG) S.S.17 loc. Vaccarella snc c/o Villaggio Don Bosco
P.IVA 01465940623

Azienda con sistema gestione qualità Certificato N. 50 100 11873




Progettista

Dott. Ing. Vittorio IACONO



00	GIU.2017	AM	VI	VI	Progetto esecutivo
Rev.	Data	sigla	sigla	sigla	DESCRIZIONE
		Elaborazione	Approvazione	Emissione	

Legenda:

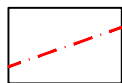

Linea aerea MT



Sostegno MT




Area esproprio sostegno linea MT




Area asservita linea aerea MT

FOGLIO 41 COMUNE BISACCIA (AV) (Quadro A)

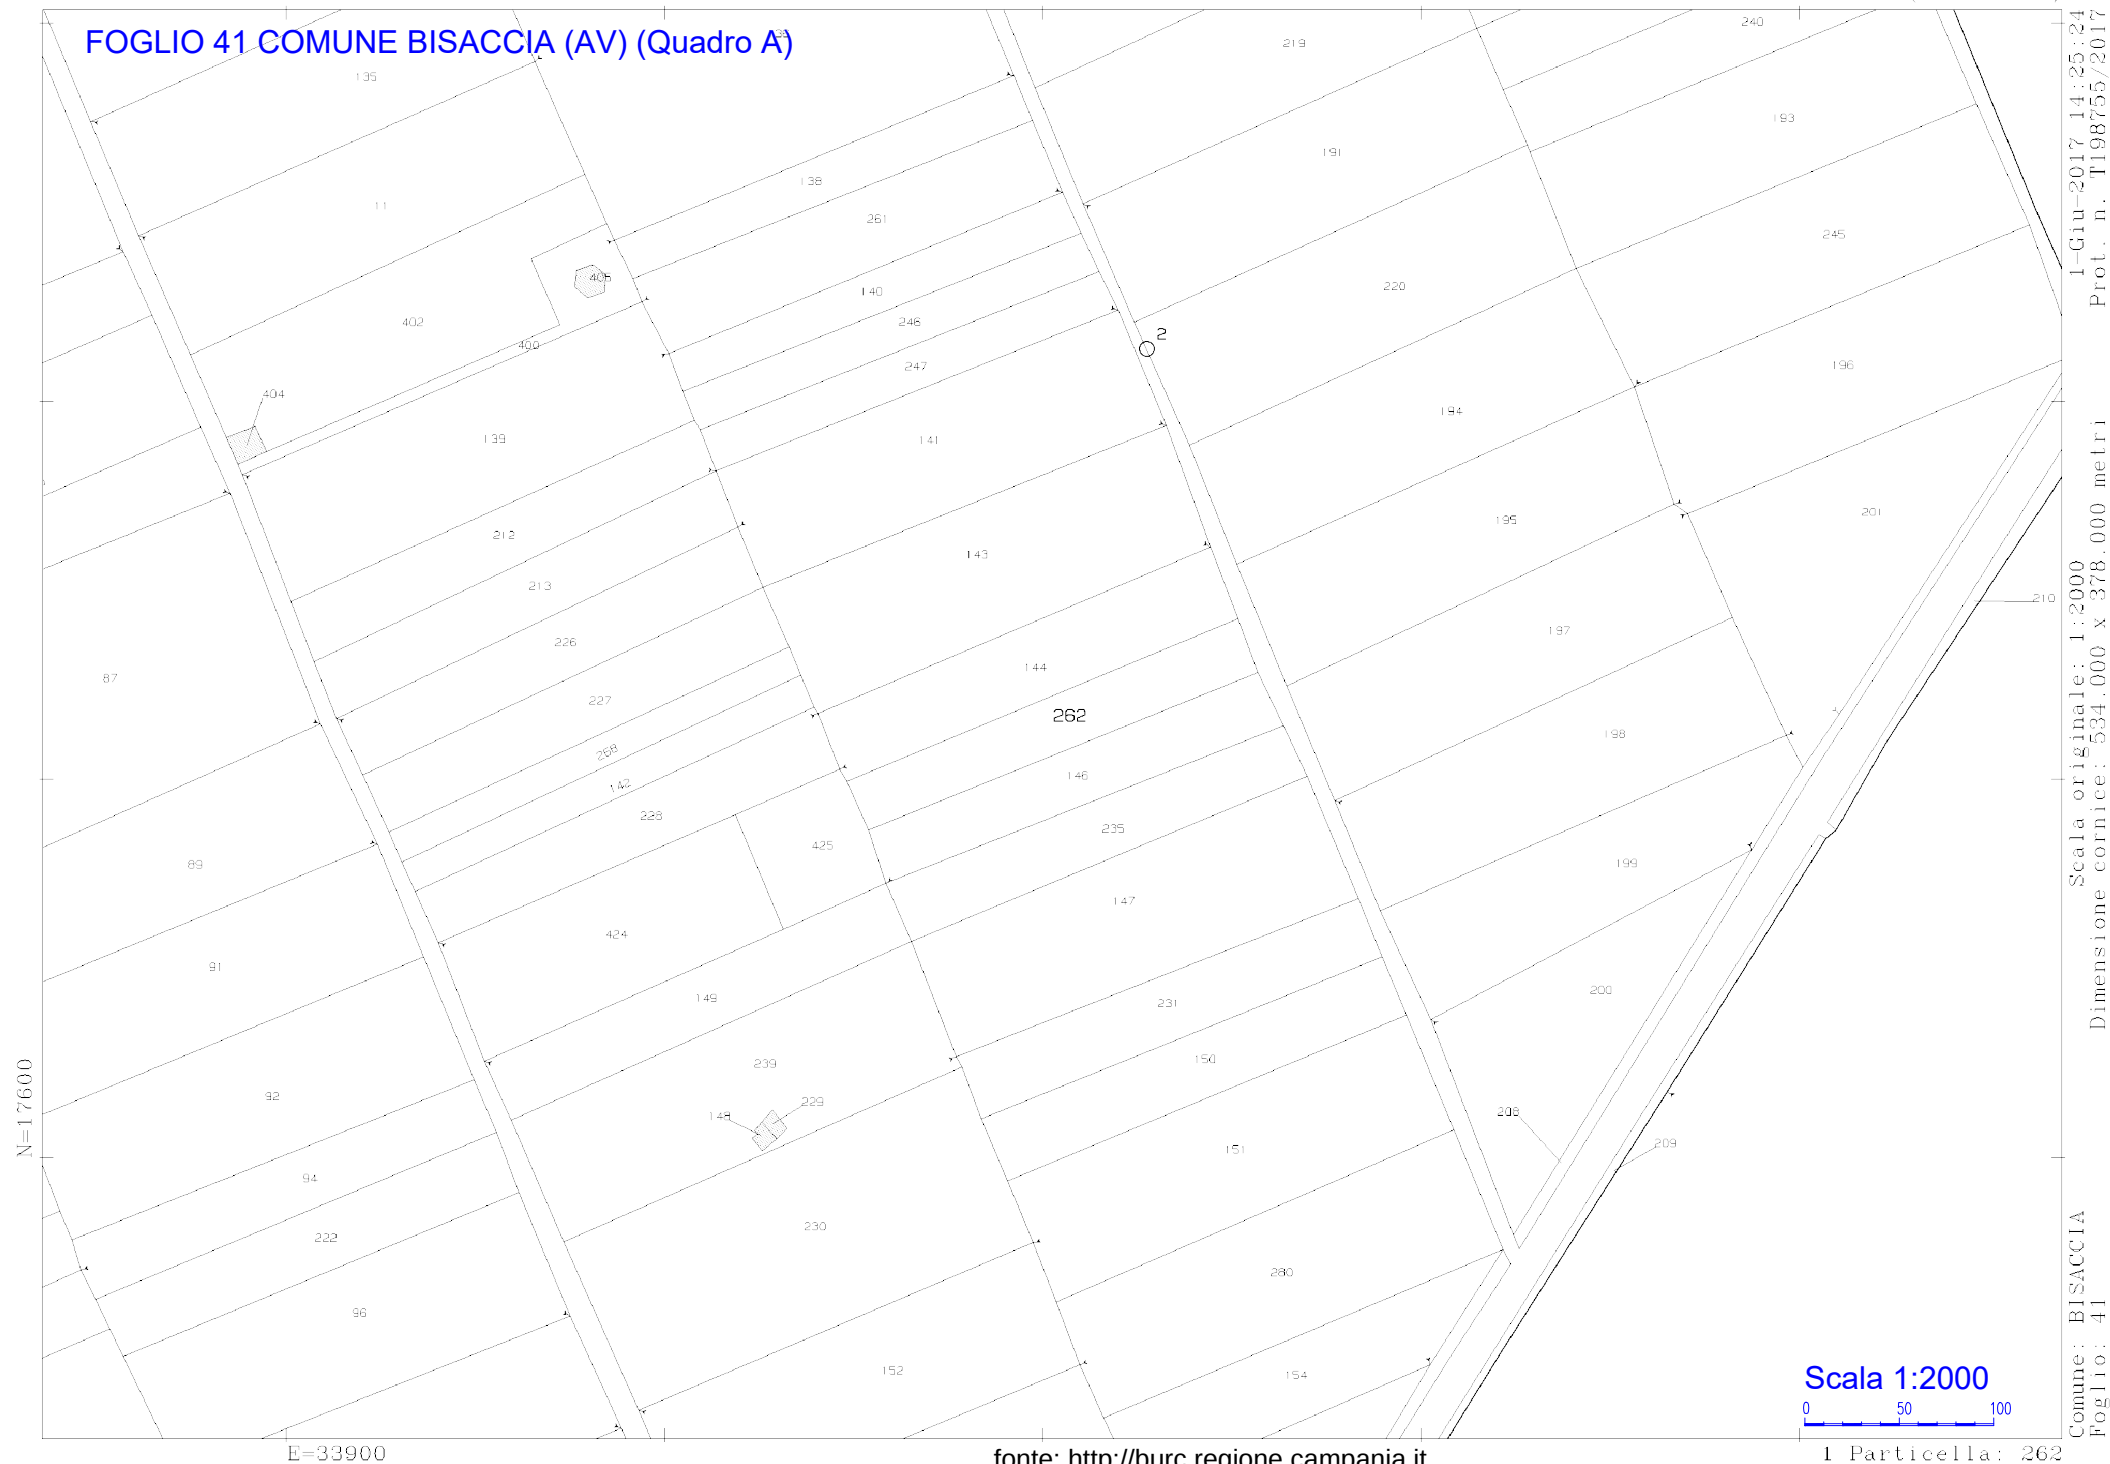

N=17600

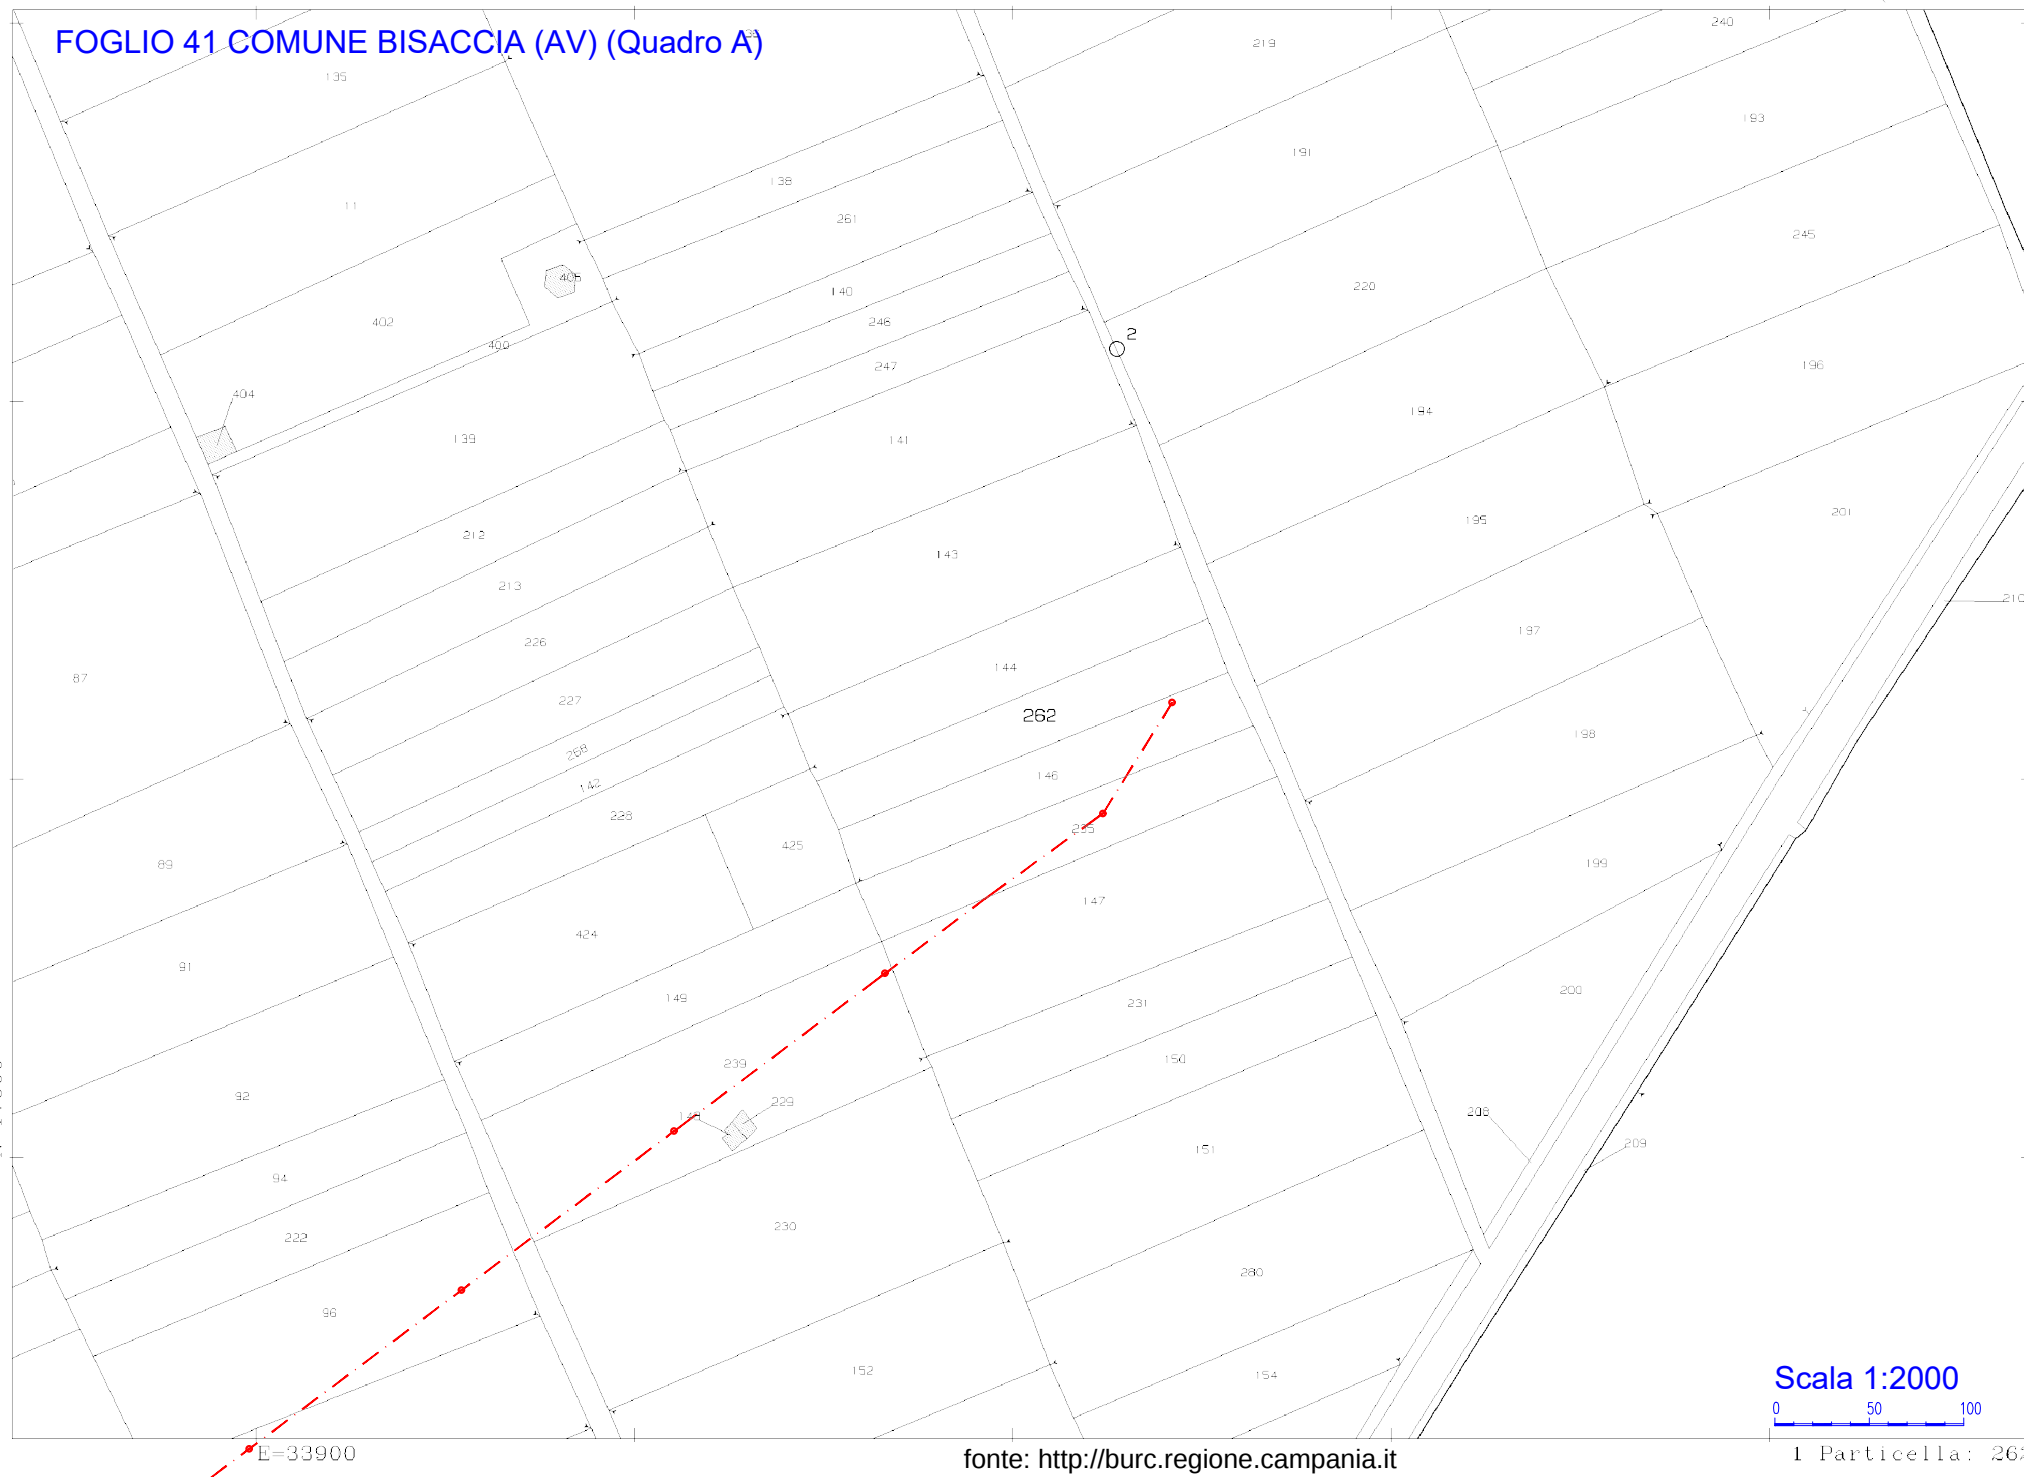

fonte: <http://burc.regione.campania.it>

Scala 1:2000

0 50 100


1 Particella: 262

Scala originale: 1:2000


Comune: BISACCIA
Foglio: 41

1-Giu-2017 14:25:24
Prot. n. T198755/2017

FOGLIO 41 COMUNE BISACCIA (AV) (Quadro A)

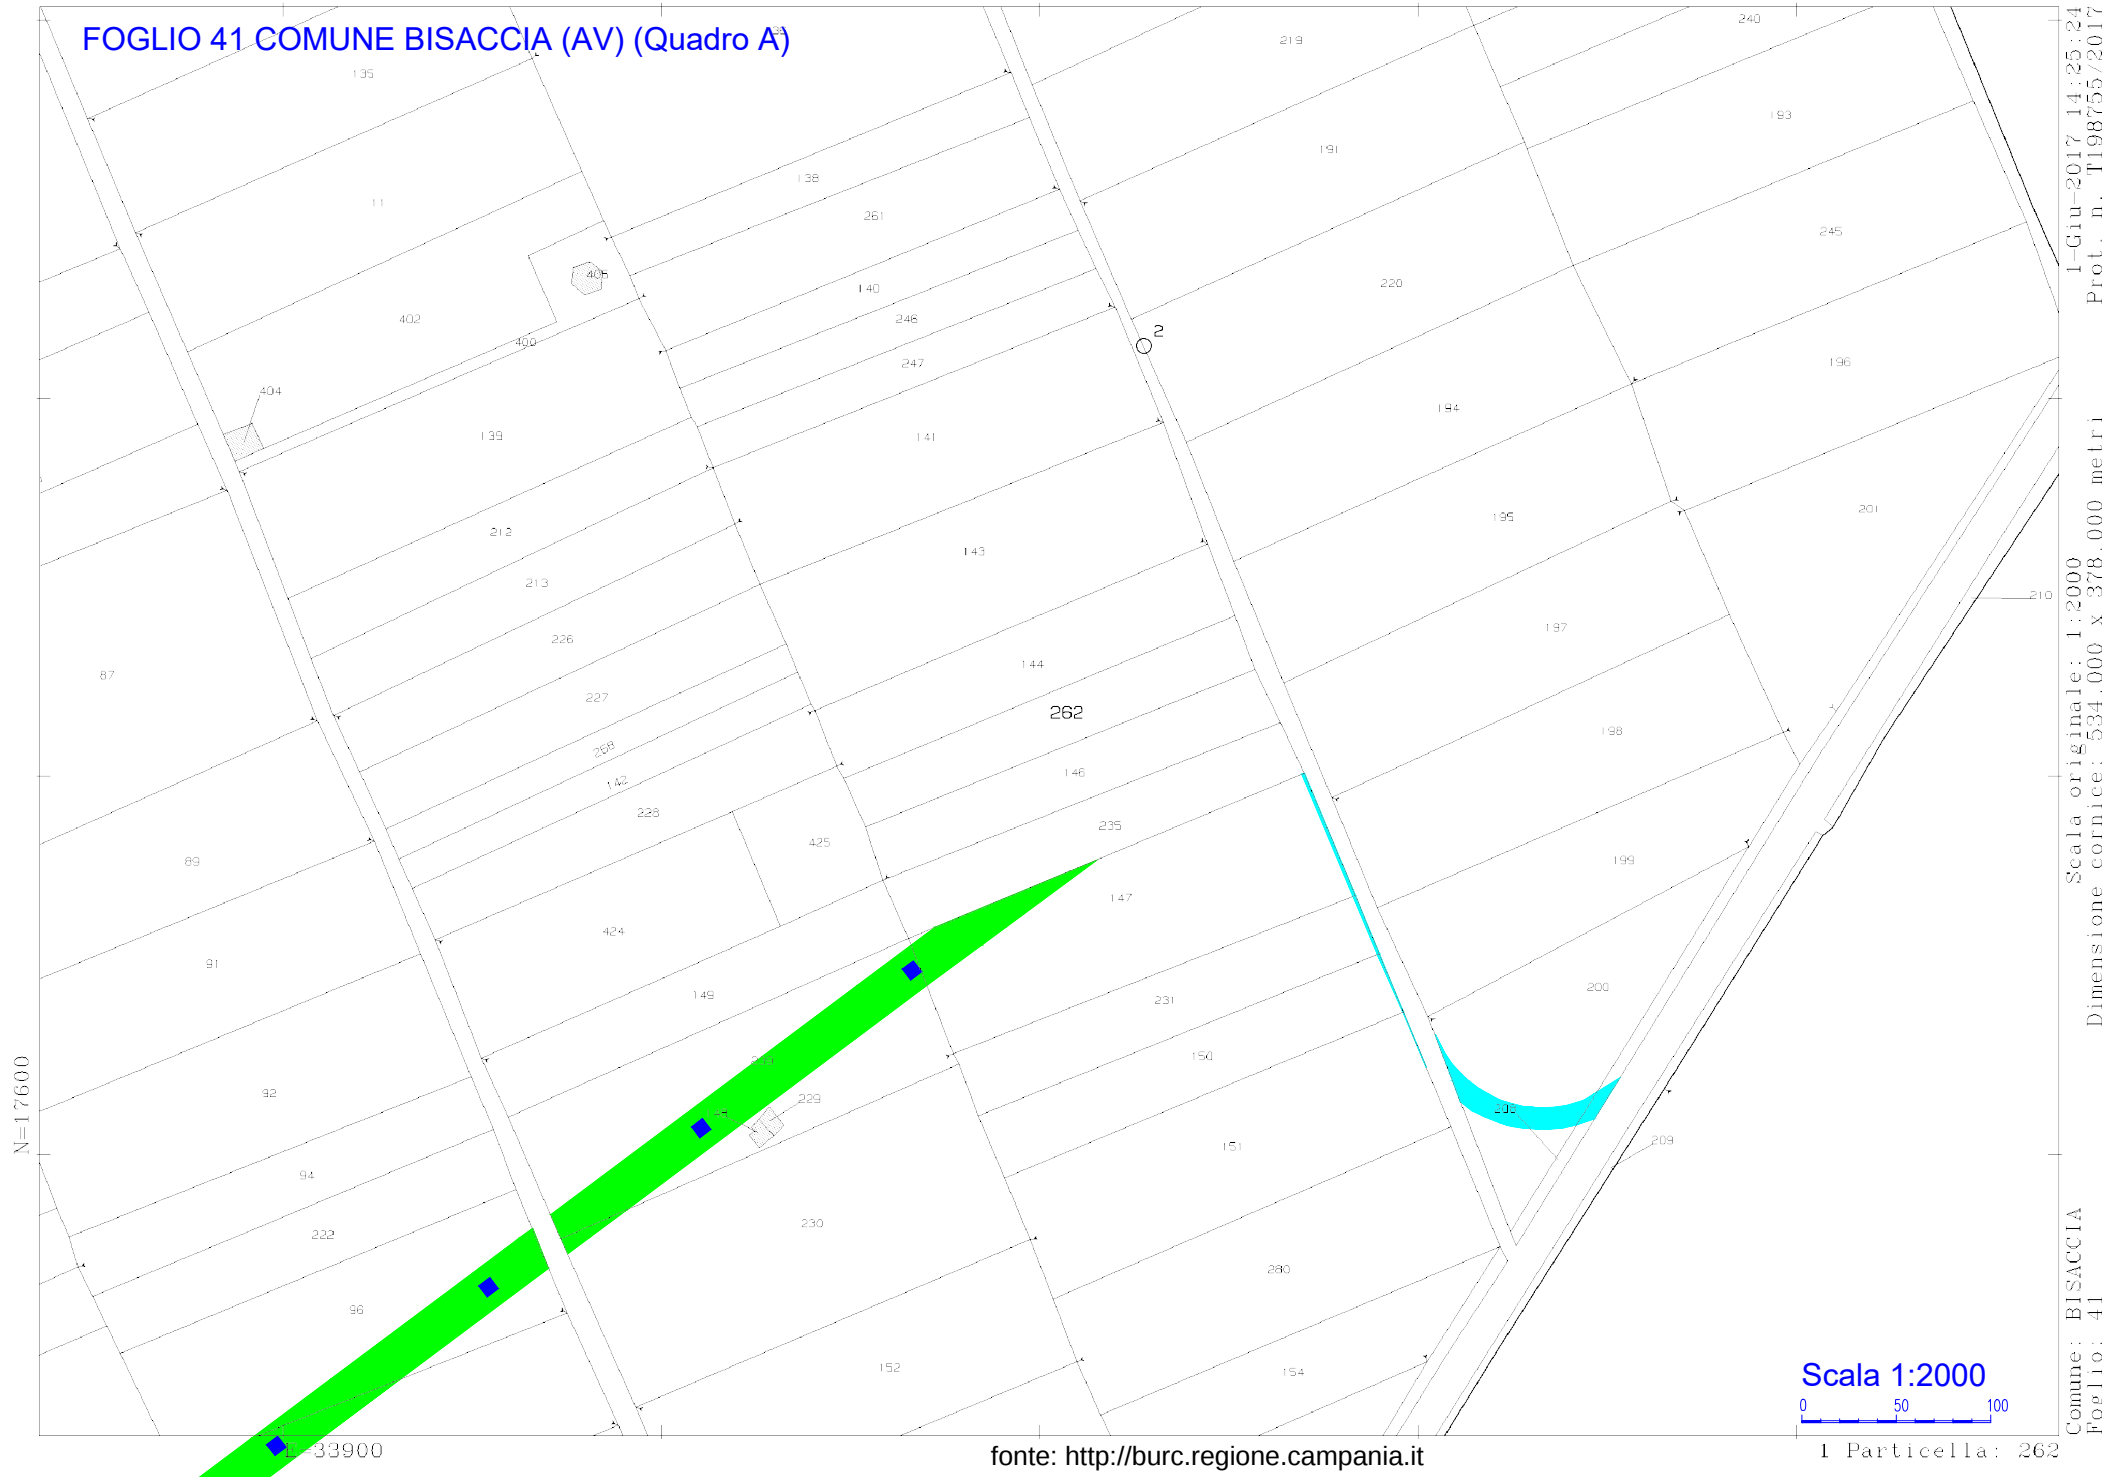

FOGLIO 41 COMUNE BISACCIA (AV) (Quadro B)

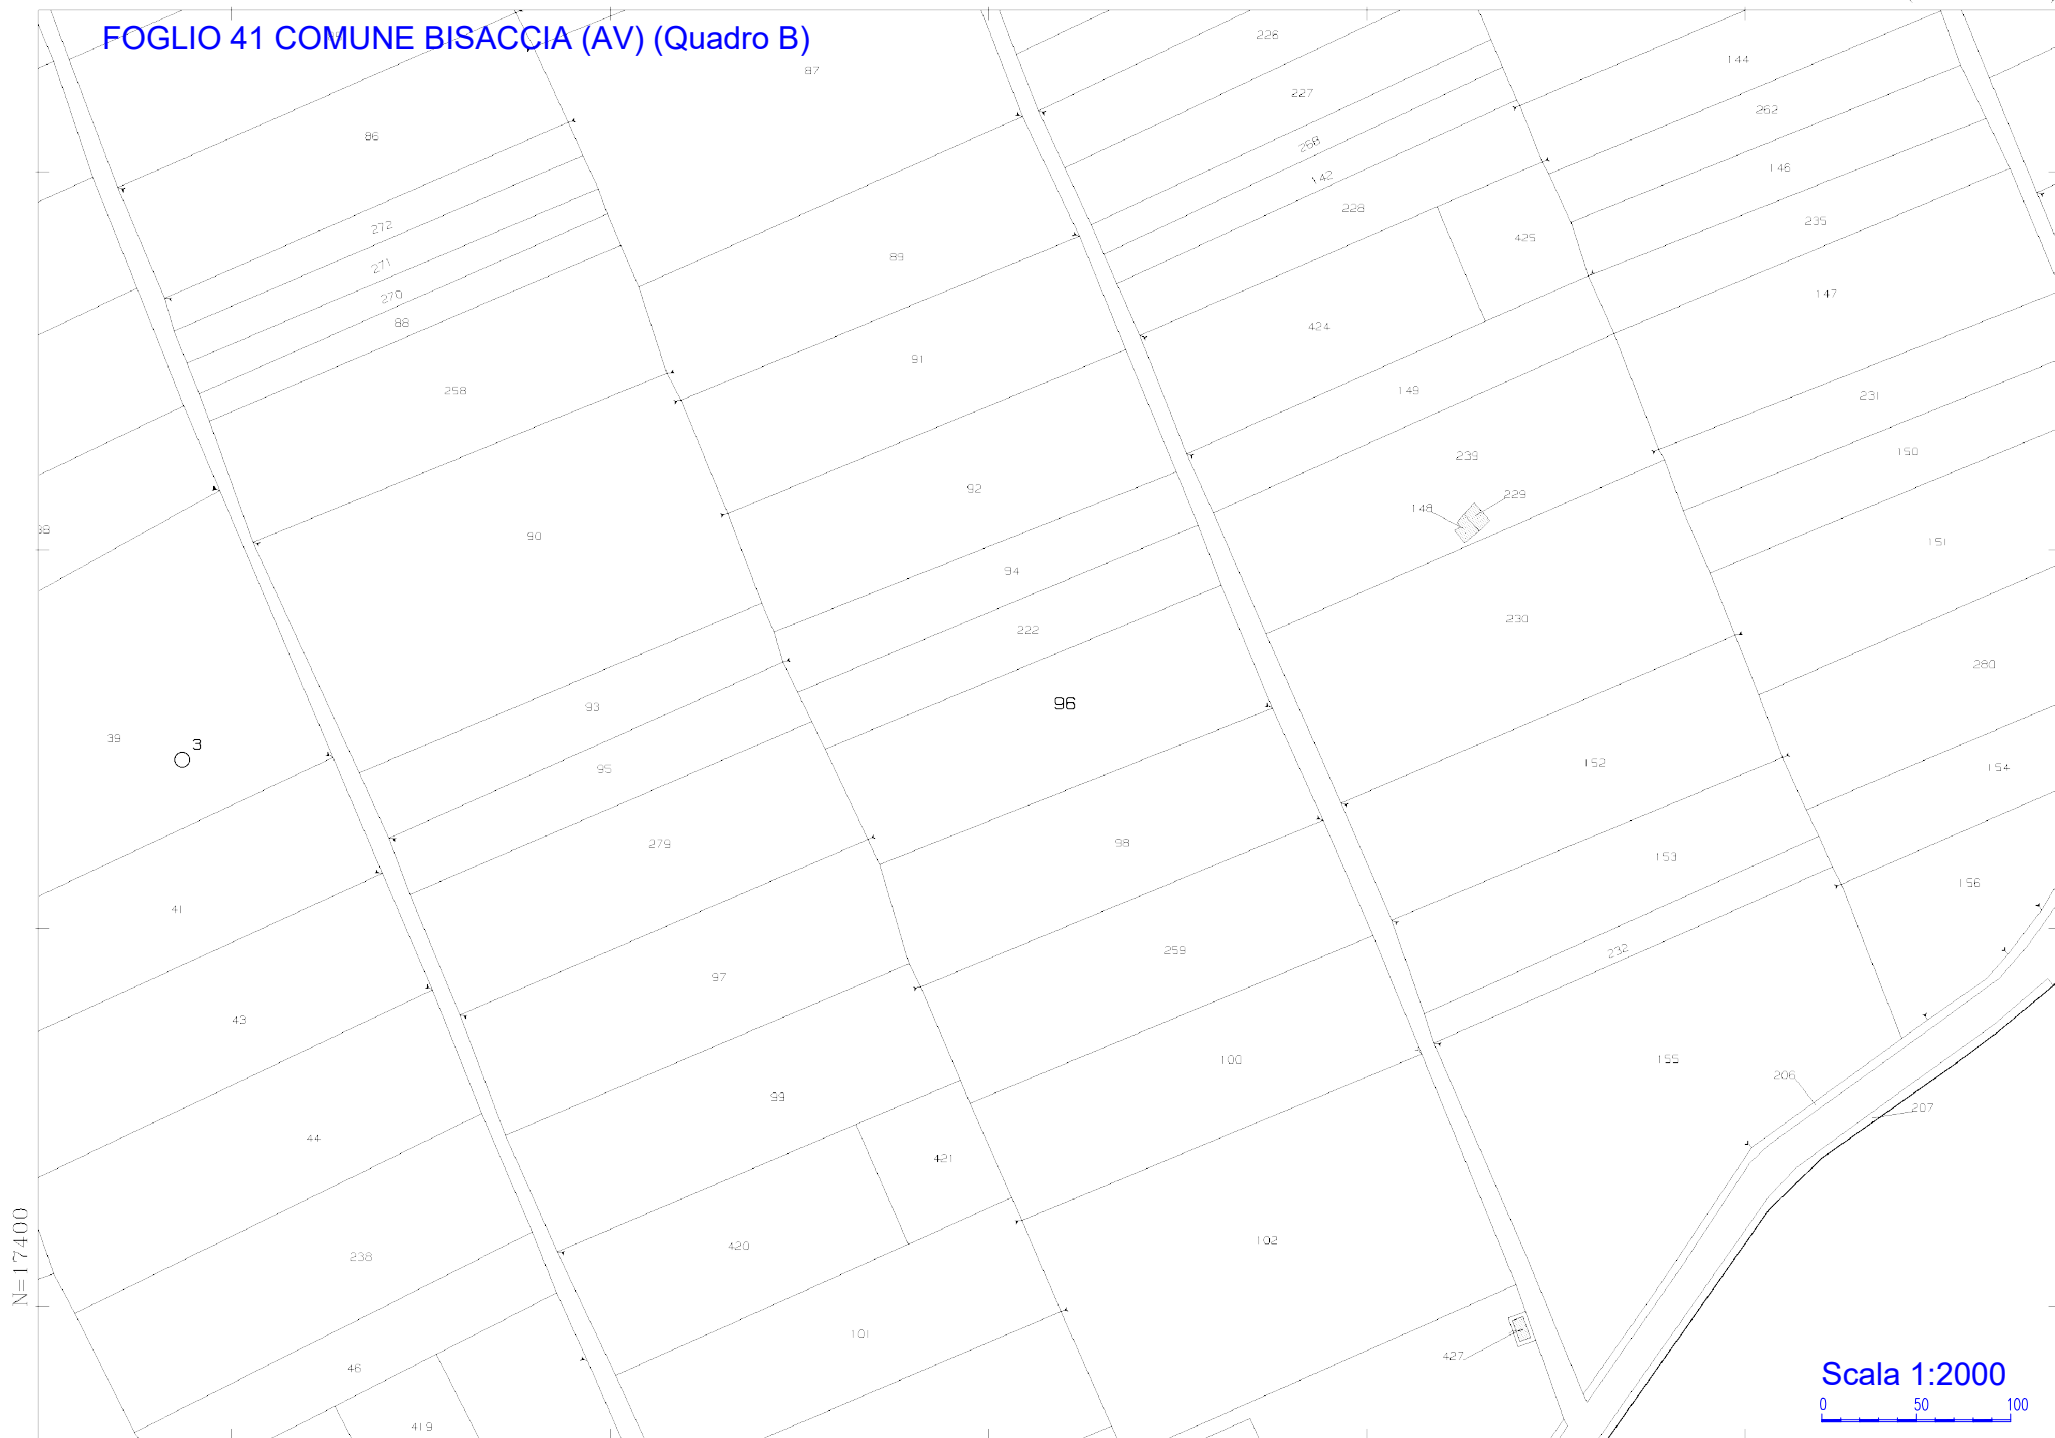

1-Giu-2017 14:57:47
Prot. n. T210183/2017

Scala originale: 1:2000
Dimensione cornice: 534.000 x 378.000 metri

Comune: BISACCIA
Foglio: 41

Scala 1:2000

0 50 100


1 Particella: 96

fonte: <http://burc.regione.campania.it>

E=33700

N=17400

FOGLIO 41 COMUNE BISACCIA (AV) (Quadro B)

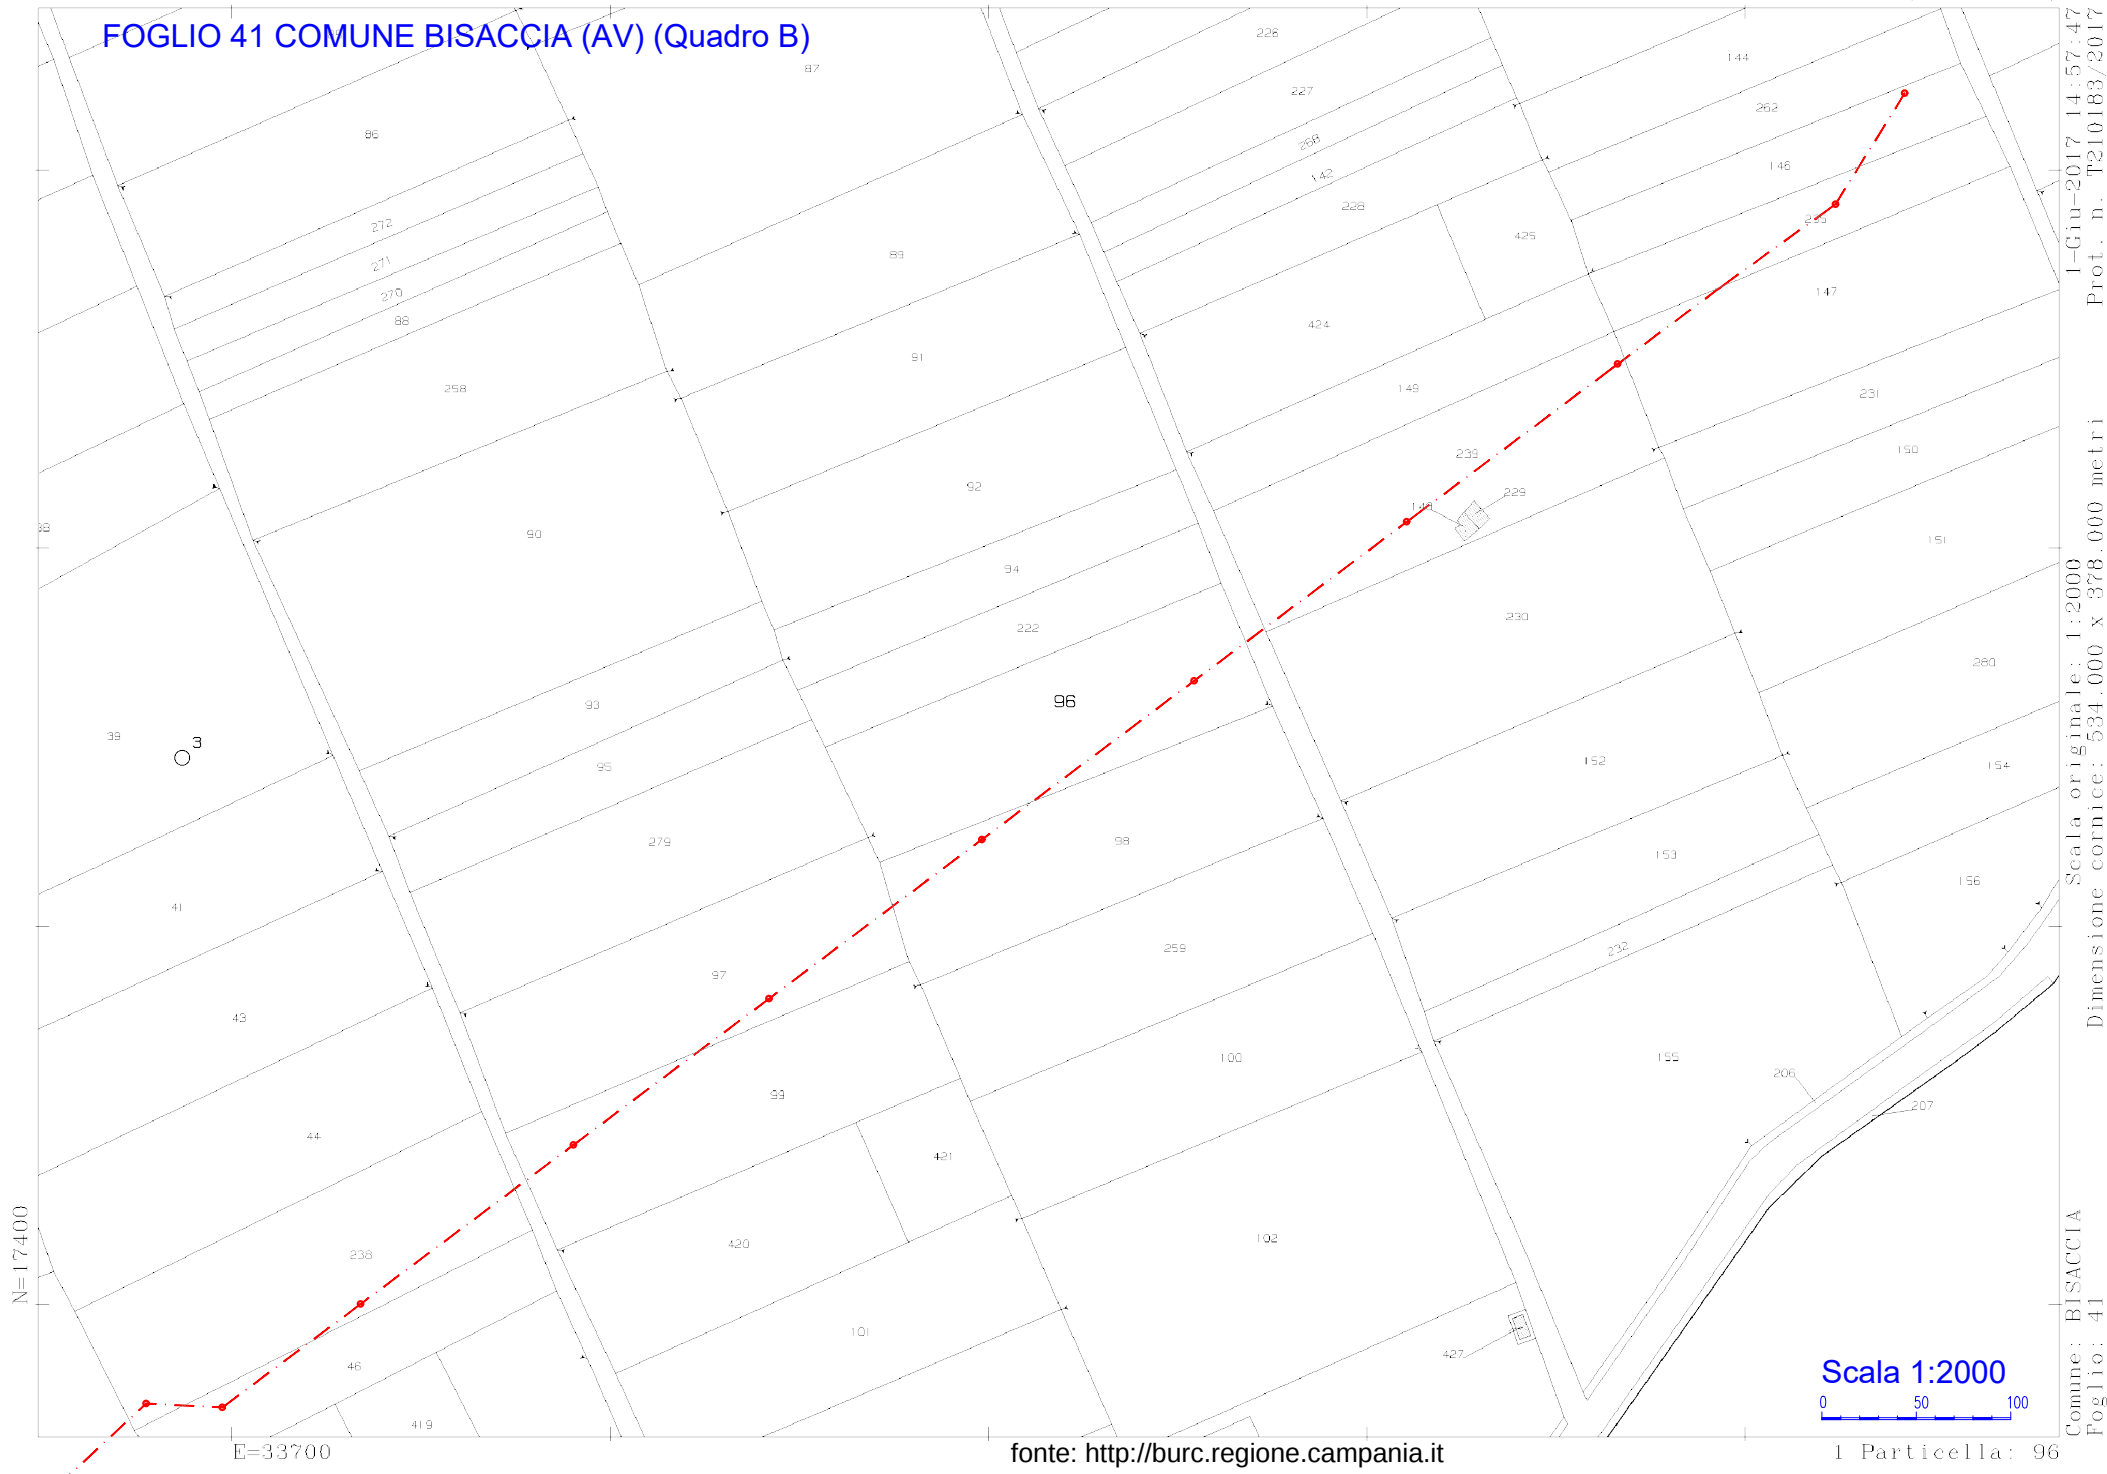

1-Giu-2017 14:57:47
Prot. n. T210183/2017

Scala originale: 1:2000
Dimensione cornice: 534.000 x 378.000 metri

Comune: BISACCIA
Foglio: 41

Scala 1:2000

0 50 100

1 Particella: 96

fonte: <http://burc.regione.campania.it>

FOGLIO 41 COMUNE BISACCIA (AV) (Quadro B)



Scala originale: 1:2000
Dimensione cornice: 534.000 x 378.000 metri

Comune: BISACCIA
Foglio: 41


1-Giu-2017 14:57:47
Prot. n. T210183/2017

Scala 1:2000

0 50 100

fonte: <http://burc.regione.campania.it>

1 Particella: 96

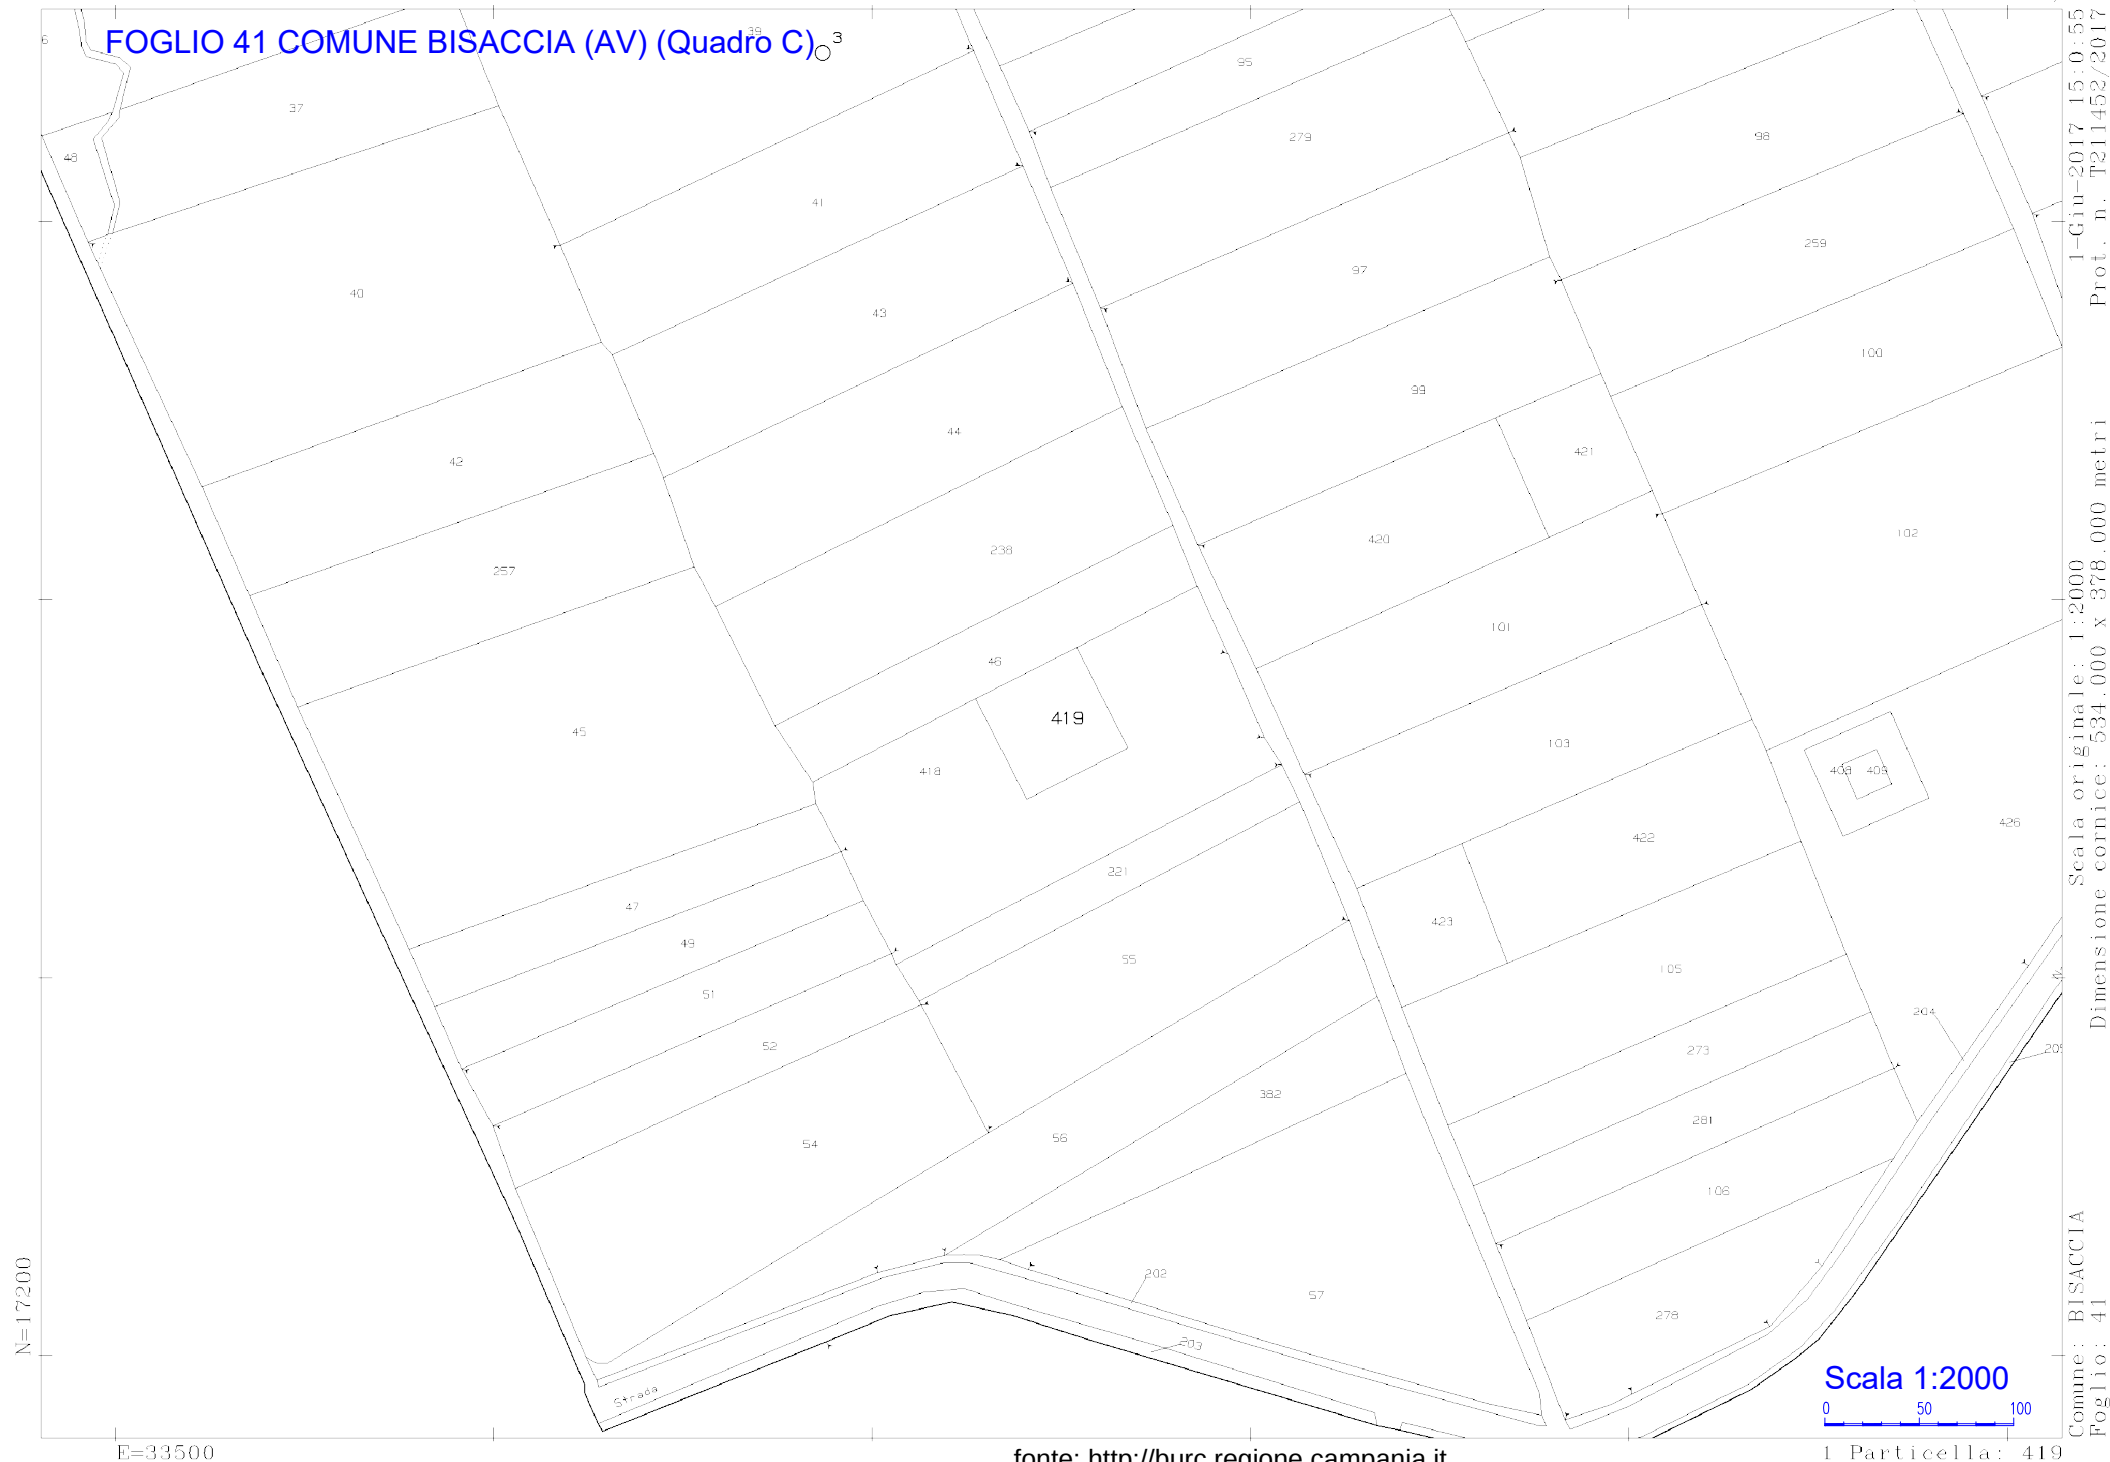
FOGLIO 41 COMUNE BISACCIA (AV) (Quadro C)³1-Gin-2017 15:0:55
Prot. n. T211452/2017Scala originale: 1:2000
Dimensione cornice: 534.000 x 378.000 metriComune: BISACCIA
Foglio: 41

Scala 1:2000

0 50 100

1 Particella: 419

FOGLIO 41 COMUNE BISACCIA (AV) (Quadro C)³

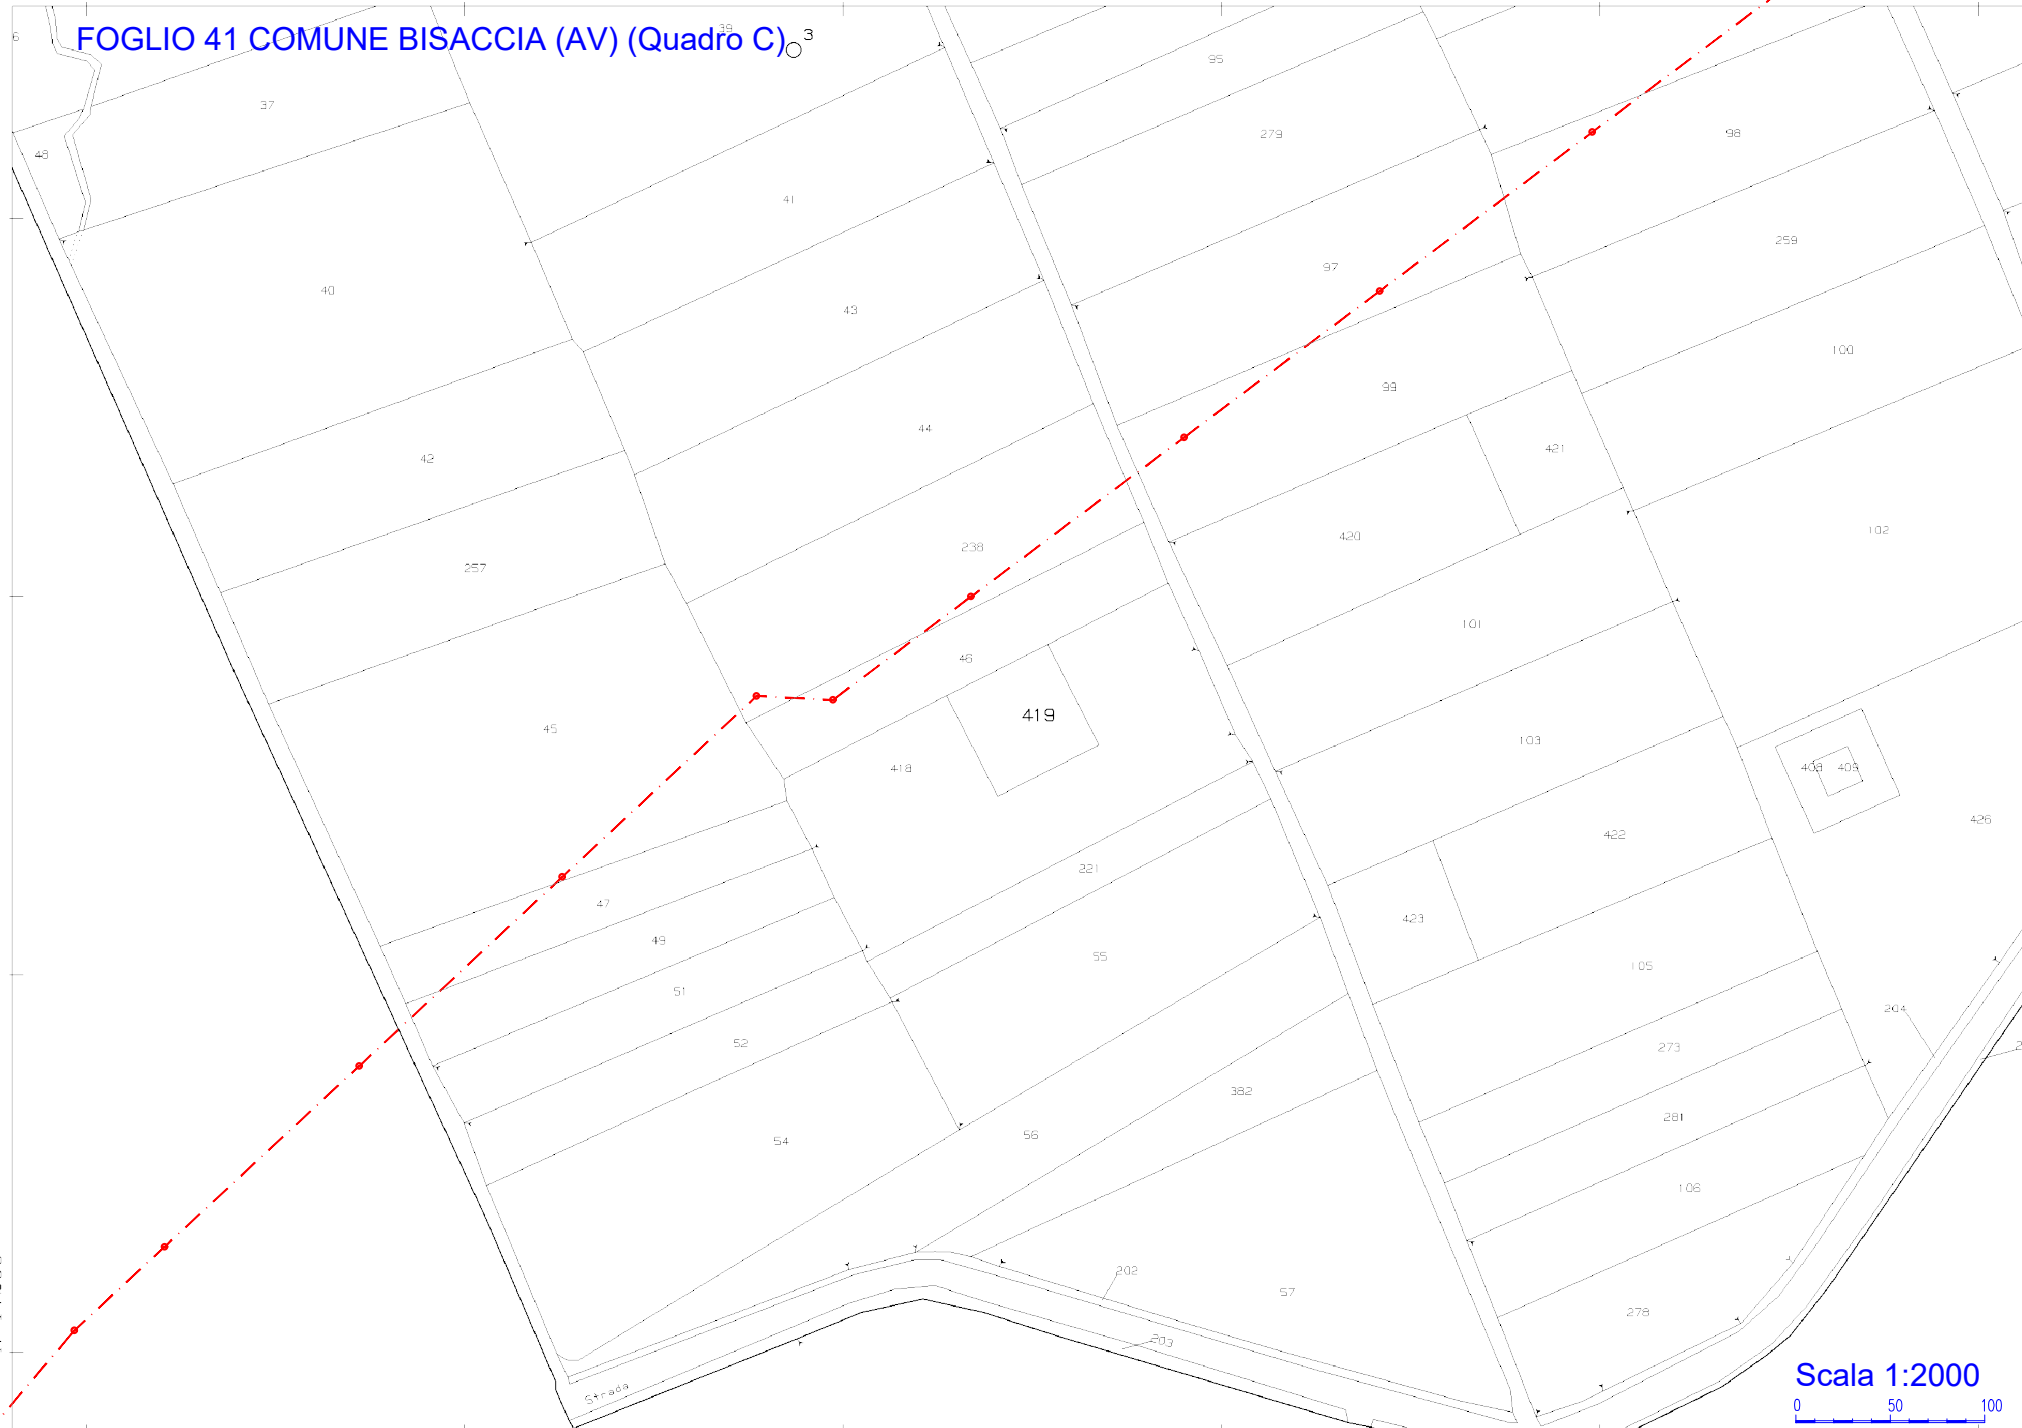

1-Gin-2017 15:0:55
Prot. n. T211452/2017

Scala originale: 1:2000
Dimensione cornice: 534.000 x 378.000 metri


Comune: BISACCIA
Foglio: 41

Scala 1:2000

0 50 100

1 Particella: 419

FOGLIO 41 COMUNE BISACCIA (AV) (Quadro C)³

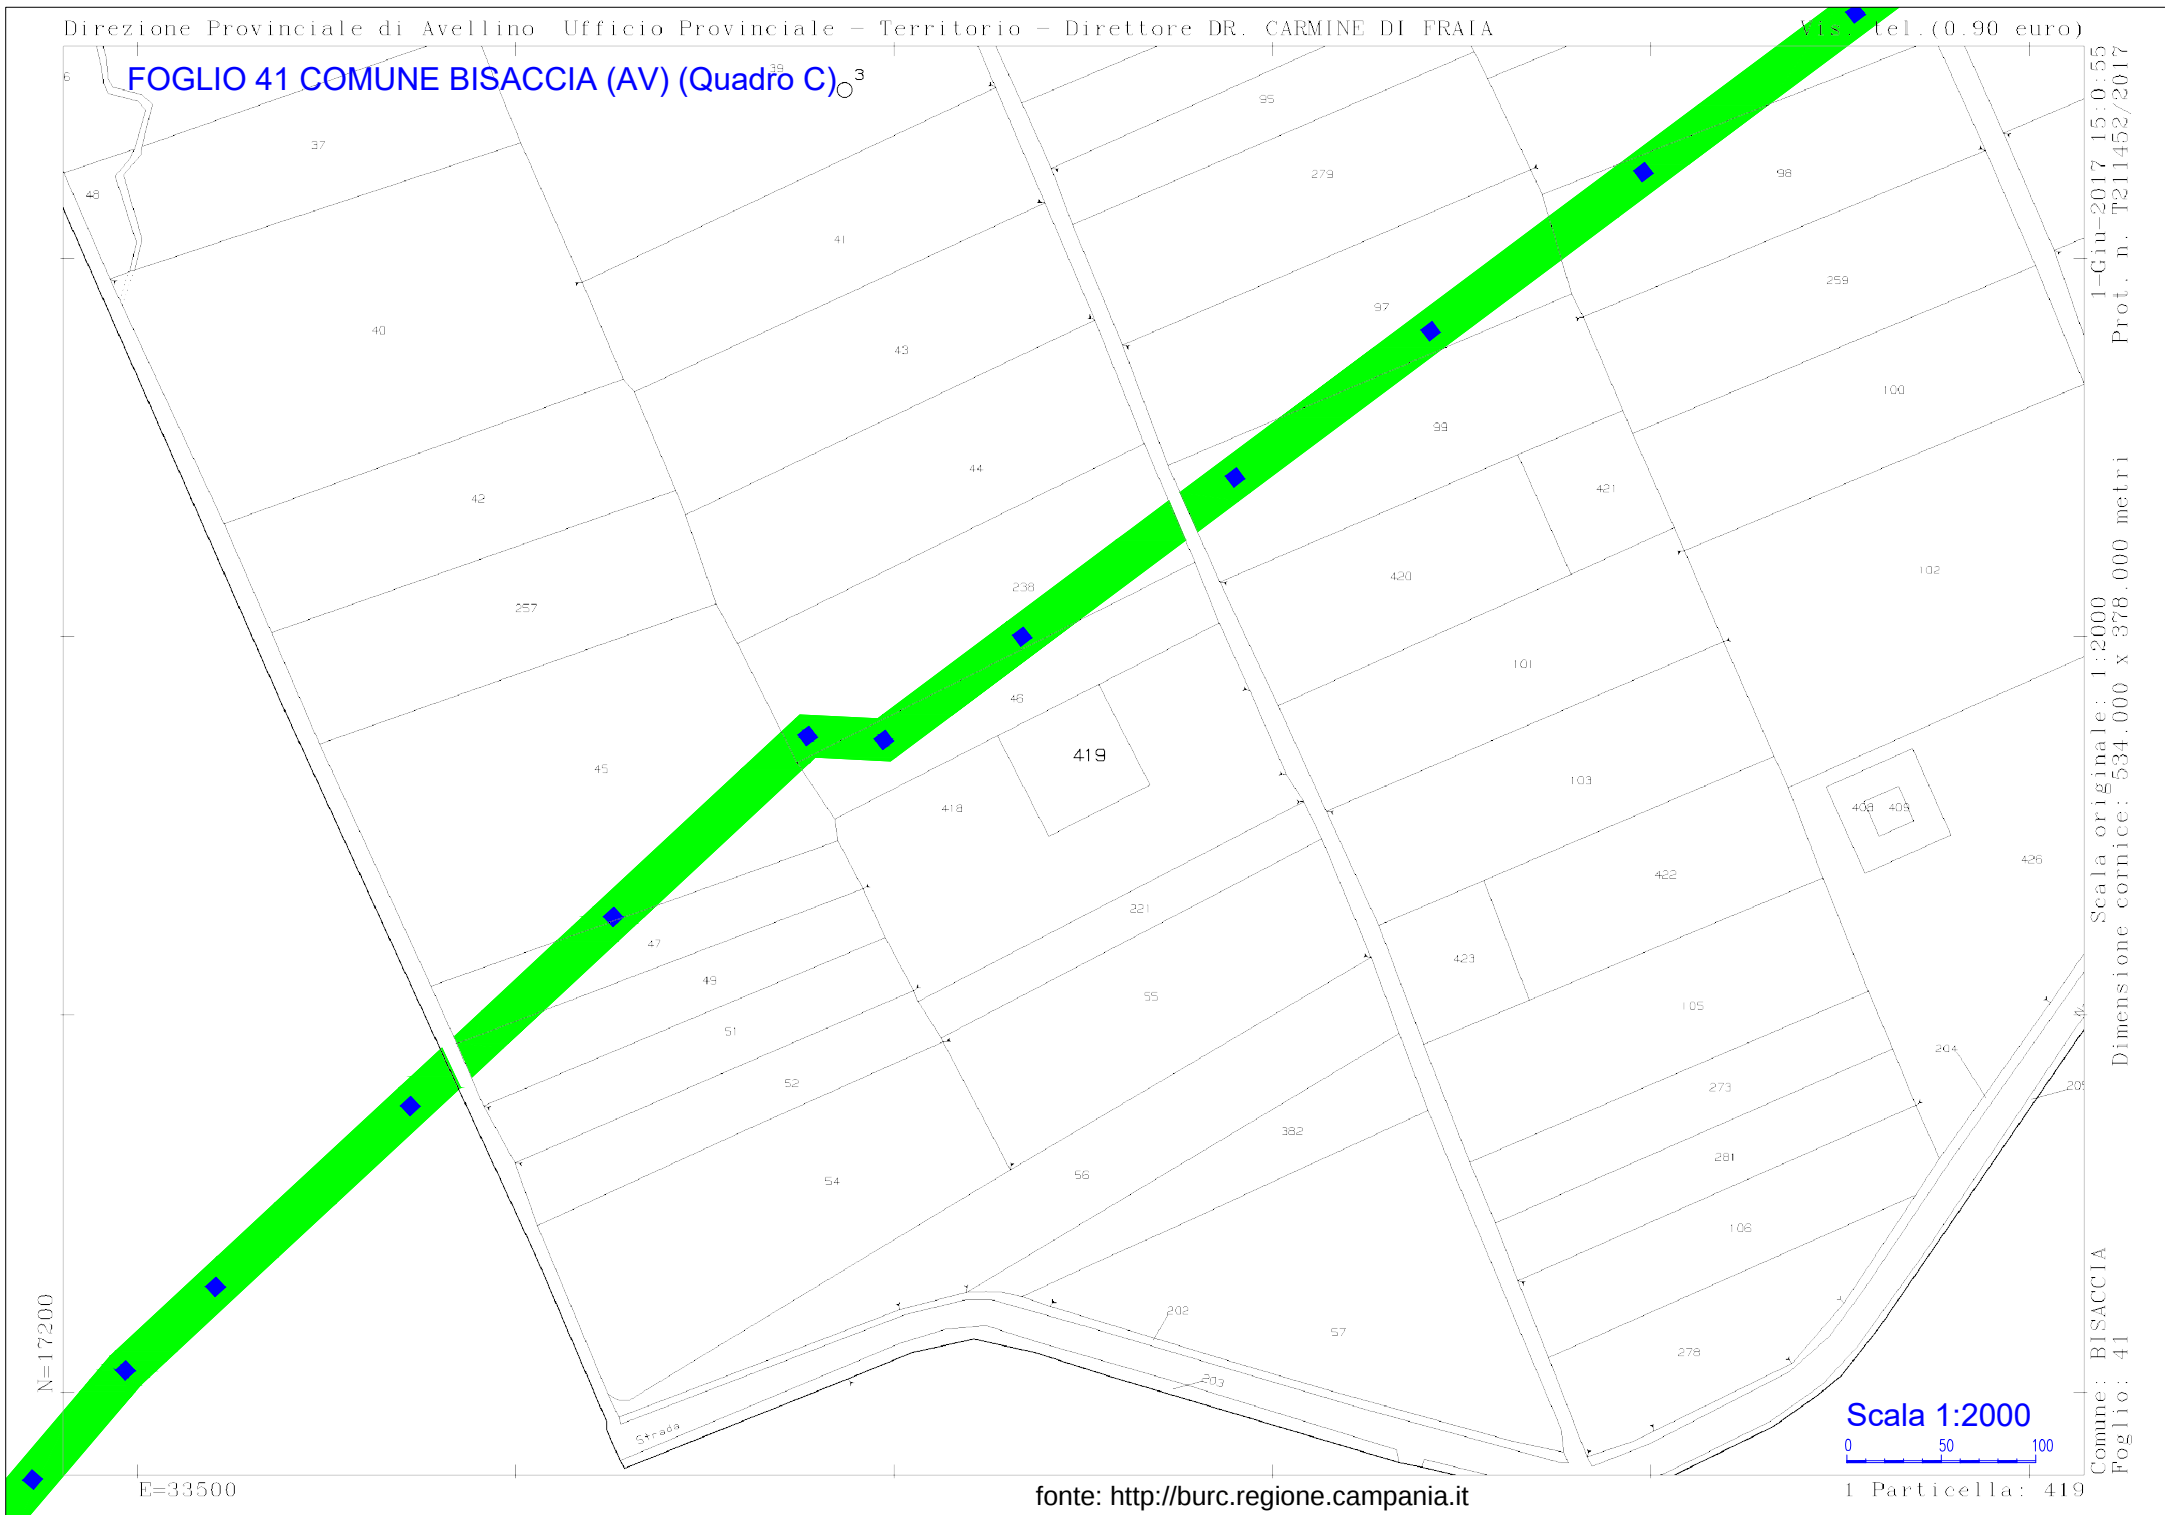

1-Gin-2017 15:0:55
Prot. n. T211452/2017

Scala originale: 1:2000
Dimensione cornice: 534.000 x 378.000 metri

Comune: BISACCIA
Foglio: 41

Scala 1:2000

0 50 100

1 Particella: 419

FOGLIO 39 COMUNE BISACCIA (AV)



N=17000

E=33200

fonte: <http://burc.regione.campania.it>

Scala 1:2000




1 Particella: 237

Comune: BISACCIA
Foglio: 39

Scala originale: 1:2000
Dimensione cornice: 534.000 x 378.000 metri

1-Giu-2017 15:51:47
Prot. n. T235813/2017

FOGLIO 39 COMUNE BISACCIA (AV)

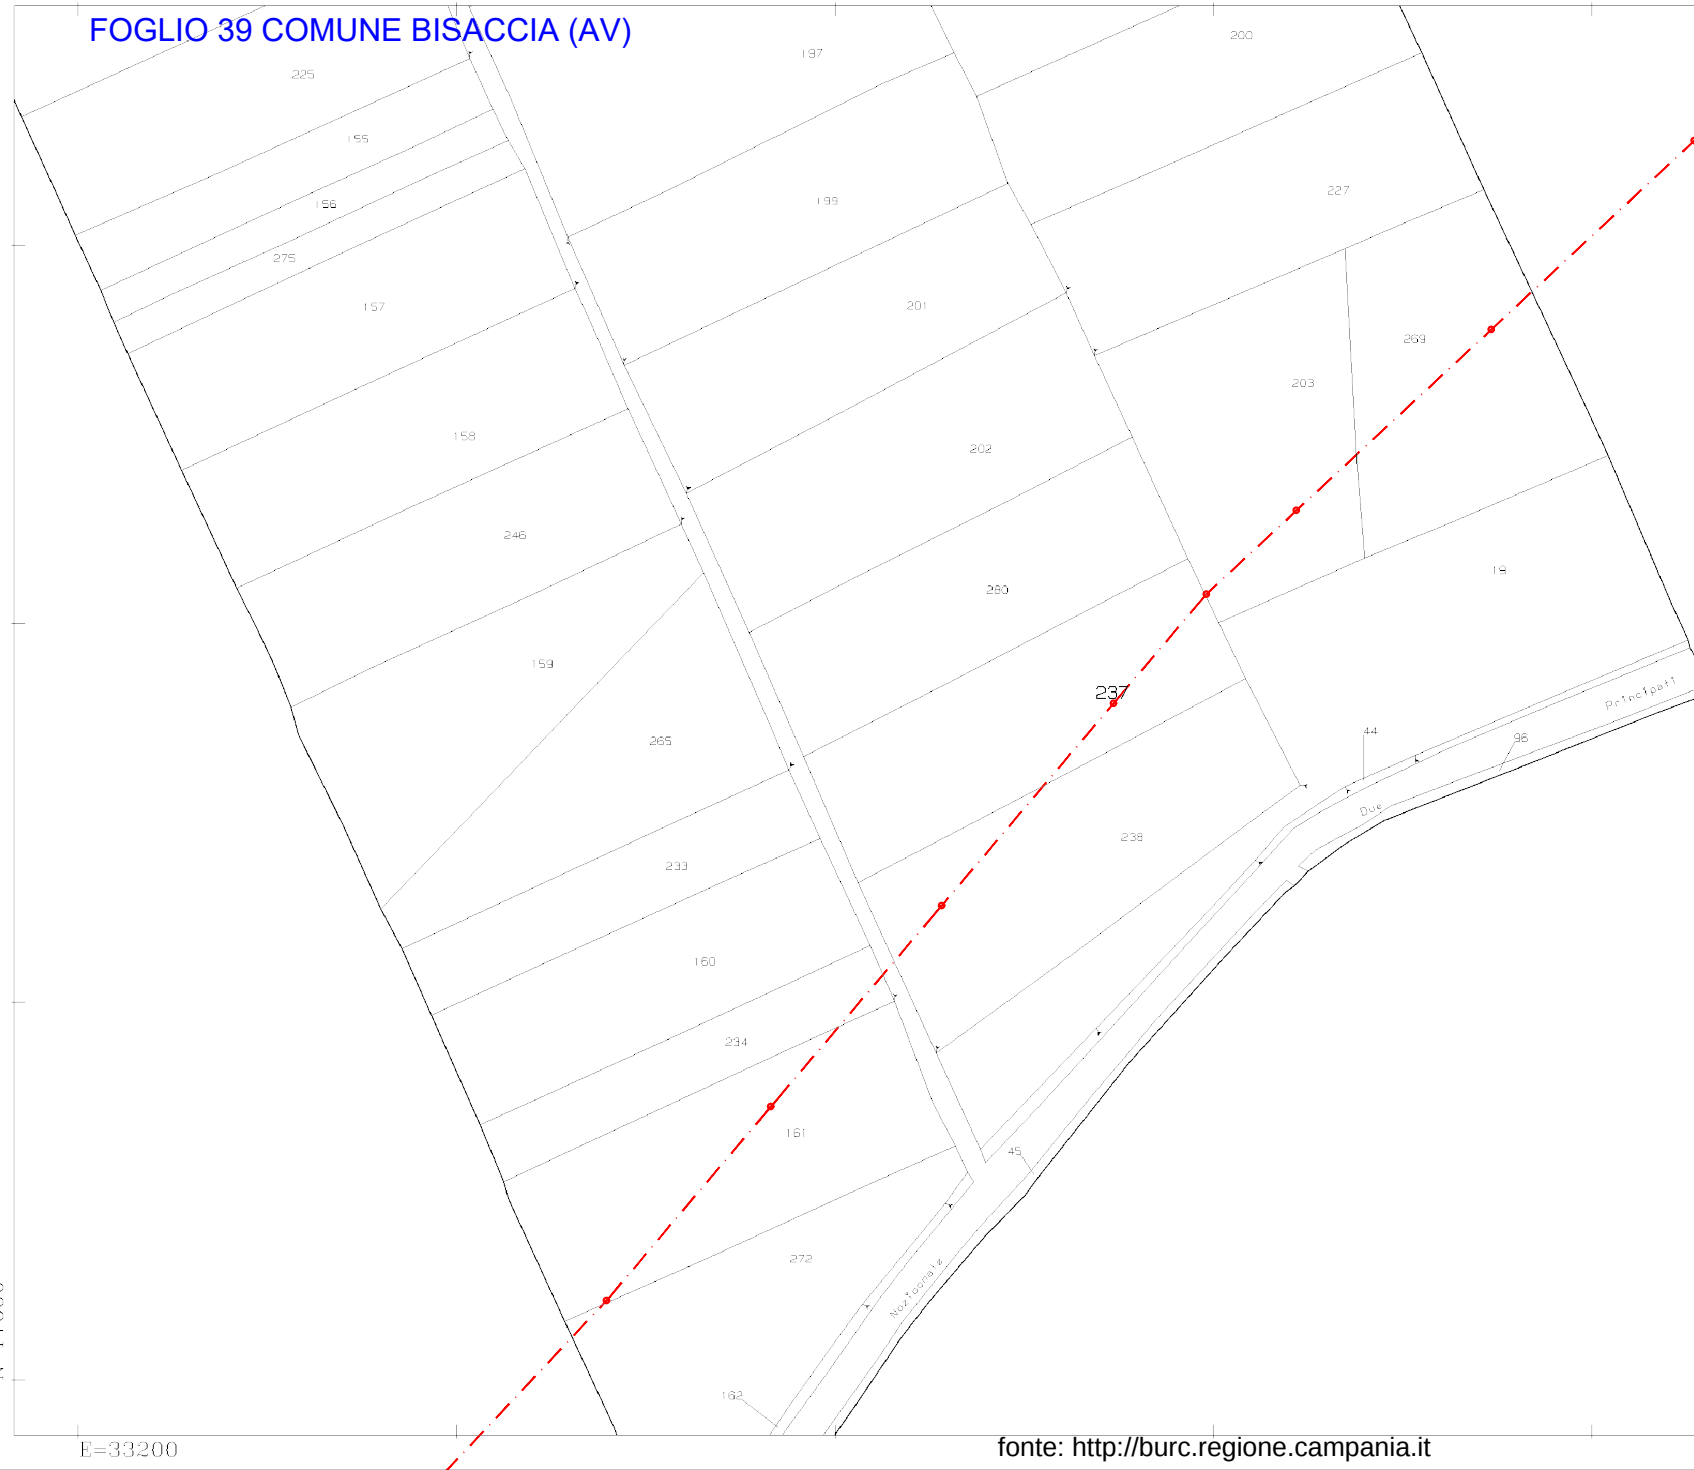

N=17000

E=33200

fonte: <http://burc.regione.campania.it>

Scala 1:2000

0 50 100

1 Particella: 237

Comune: BISACCIA
Foglio: 39

Scala originale: 1:2000
Dimensione cornice: 534.000 x 378.000 metri

1-Giu-2017 15:51:47
Prot. n. T235813/2017

FOGLIO 39 COMUNE BISACCIA (AV)



N=17000

E=33200

fonte: <http://burc.regione.campania.it>

Scala 1:2000

0 50 100

1 Particella: 237

Comune: BISACCIA
Foglio: 39

Scala originale: 1:2000
Dimensione cornice: 534.000 x 378.000 metri

1-Giu-2017 15:51:47
Prot. n. T235813/2017

FOGLIO 40 COMUNE BISACCIA (AV) (QUADRO A)



Comune: BISACCIA
Foglio: 40
Scala originale: 1:2000
Dimensione cornice: 534.000 x 378.000 metri
1-Giu-2017 15:56:35
Prot. n. T238304/2017


Scala 1:2000



1 Particella: 150

fonte: <http://burc.regione.campania.it>

FOGLIO 40 COMUNE BISACCIA (AV) (QUADRO A)

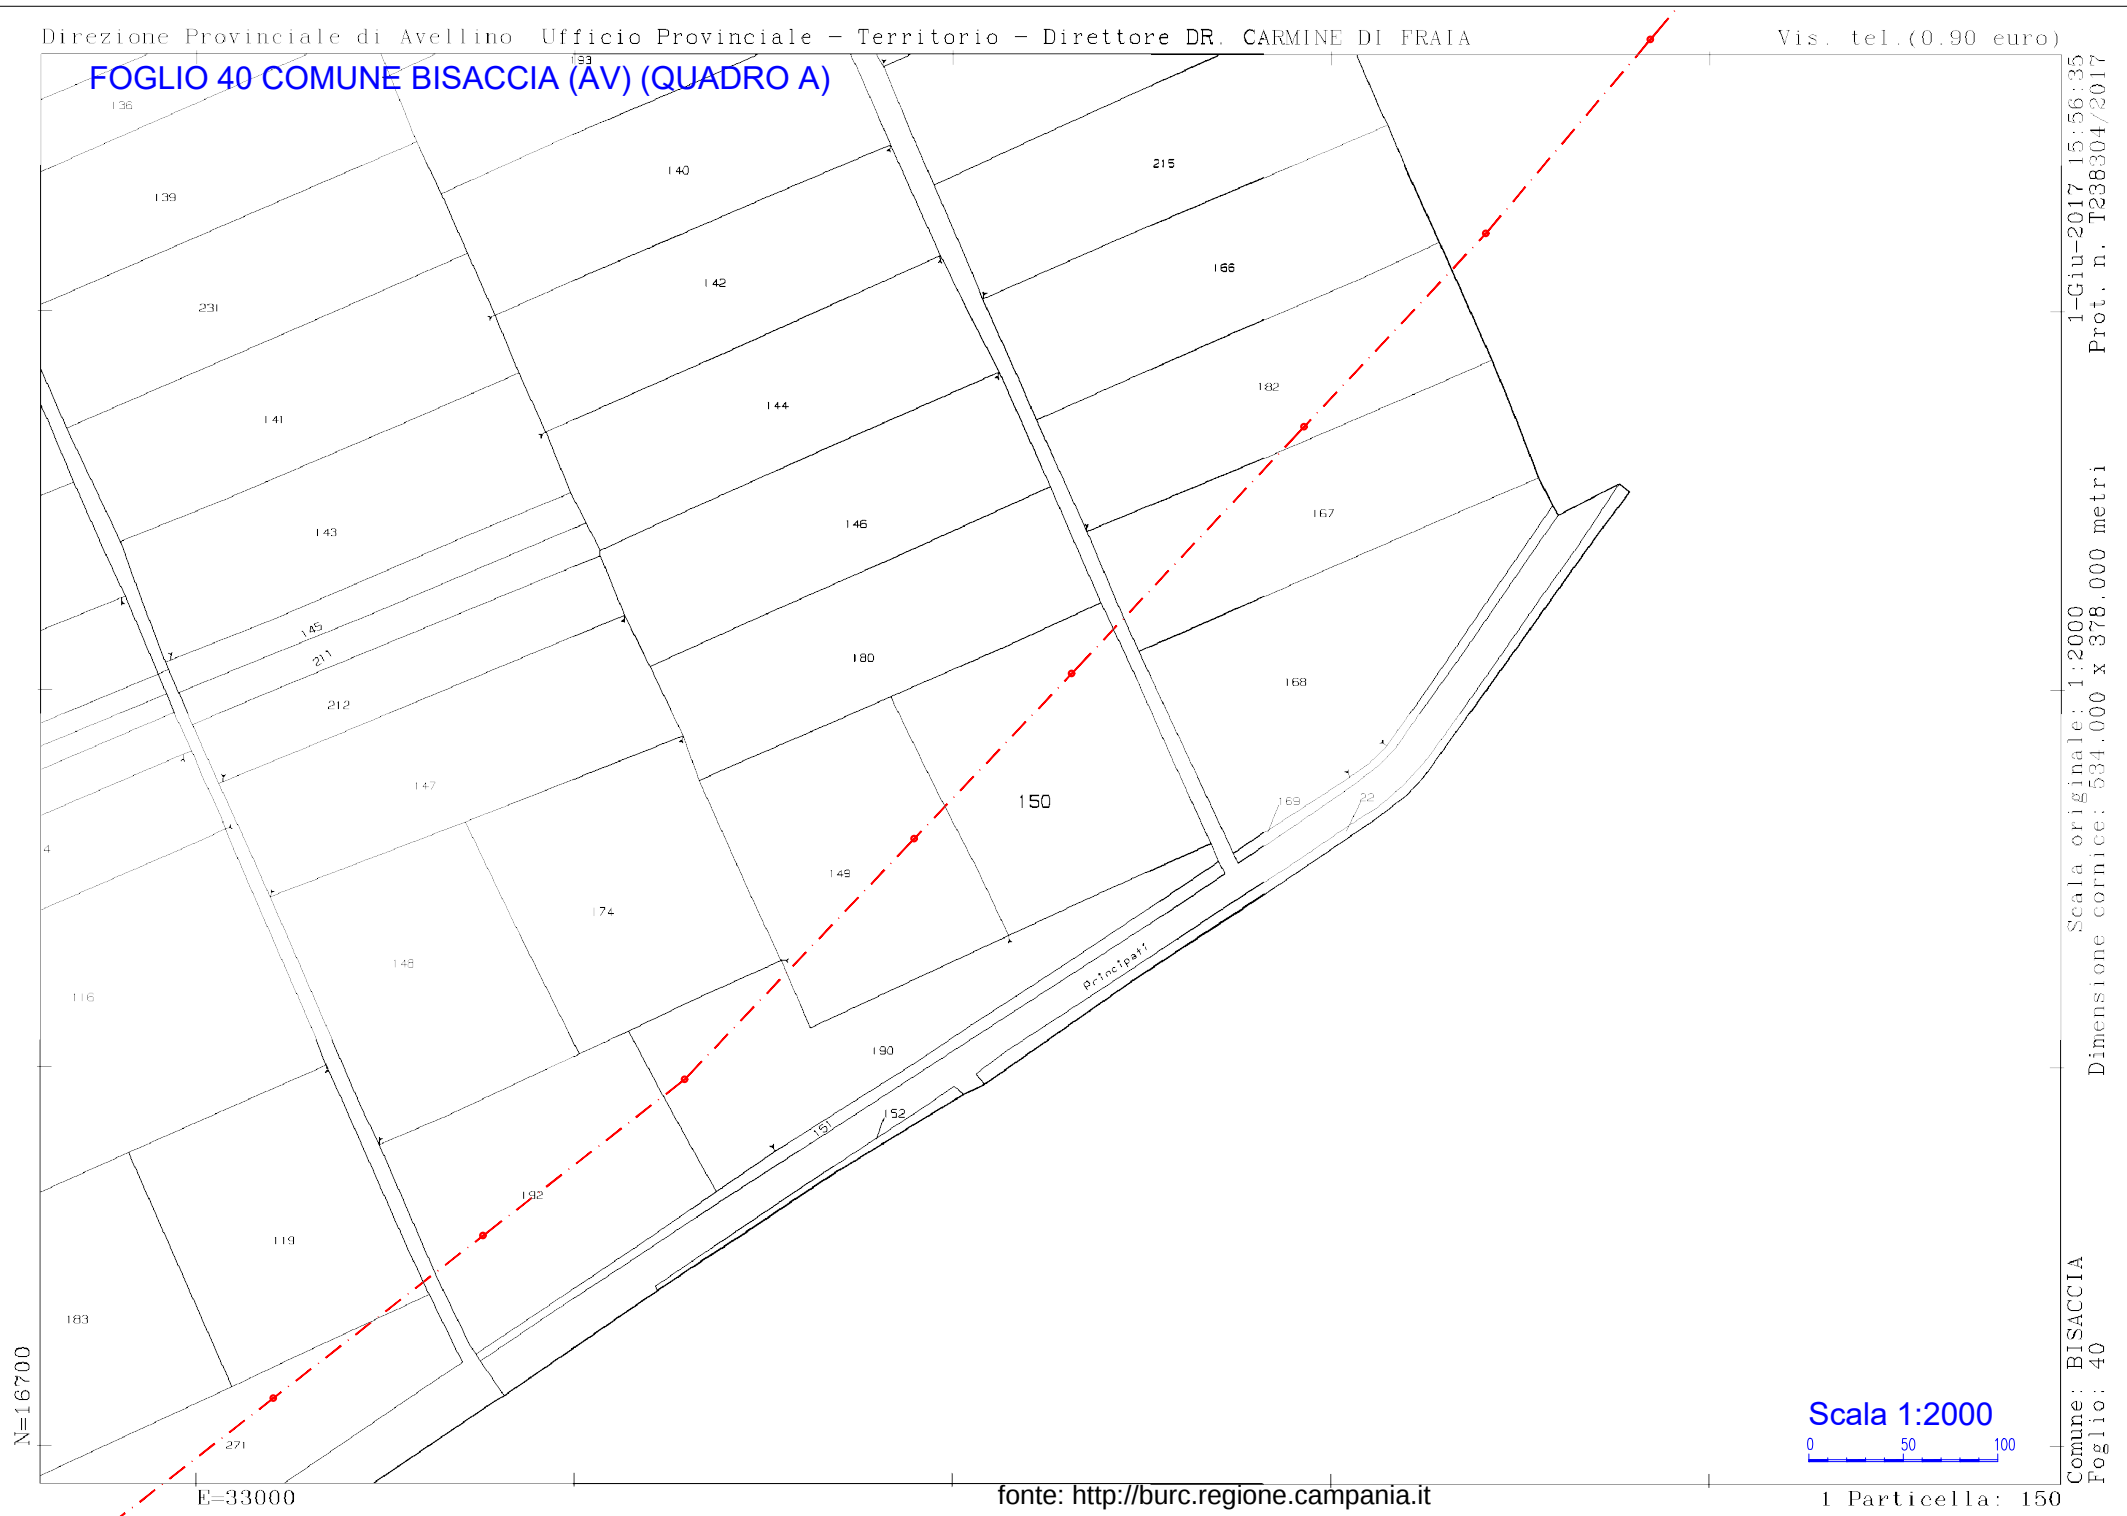

Scala 1:2000

0 50 100

1 Particella: 150

Comune: BISACCIA
Foglio: 40
Scala originale: 1:2000
Dimensione cornice: 534.000 x 378.000 metri
1-Giu-2017 15:56:35
Prot. n. T238304/2017

FOGLIO 40 COMUNE BISACCIA (AV) (QUADRO A)



Scala originale: 1:2000

Dimensione cornice: 534.000 x 378.000 metri

1-Giu-2017 15:56:35

Prot. n. T238304/2017

Comune: BISACCIA

Foglio: 40

Scala 1:2000

0 50 100

1 Particella: 150

fonte: <http://burc.regione.campania.it>

FOGLIO 40 COMUNE BISACCIA (AV) (QUADRO B)



1-Giu-2017 16:2:39
Prot. n. T241438/2017

Scala originale: 1:2000
Dimensione cornice: 534.000 x 378.000 metri


Comune: BISACCIA
Foglio: 40

Scala 1:2000

0 50 100

1 Particella: 270

FOGLIO 40 COMUNE BISACCIA (AV) (QUADRO B)

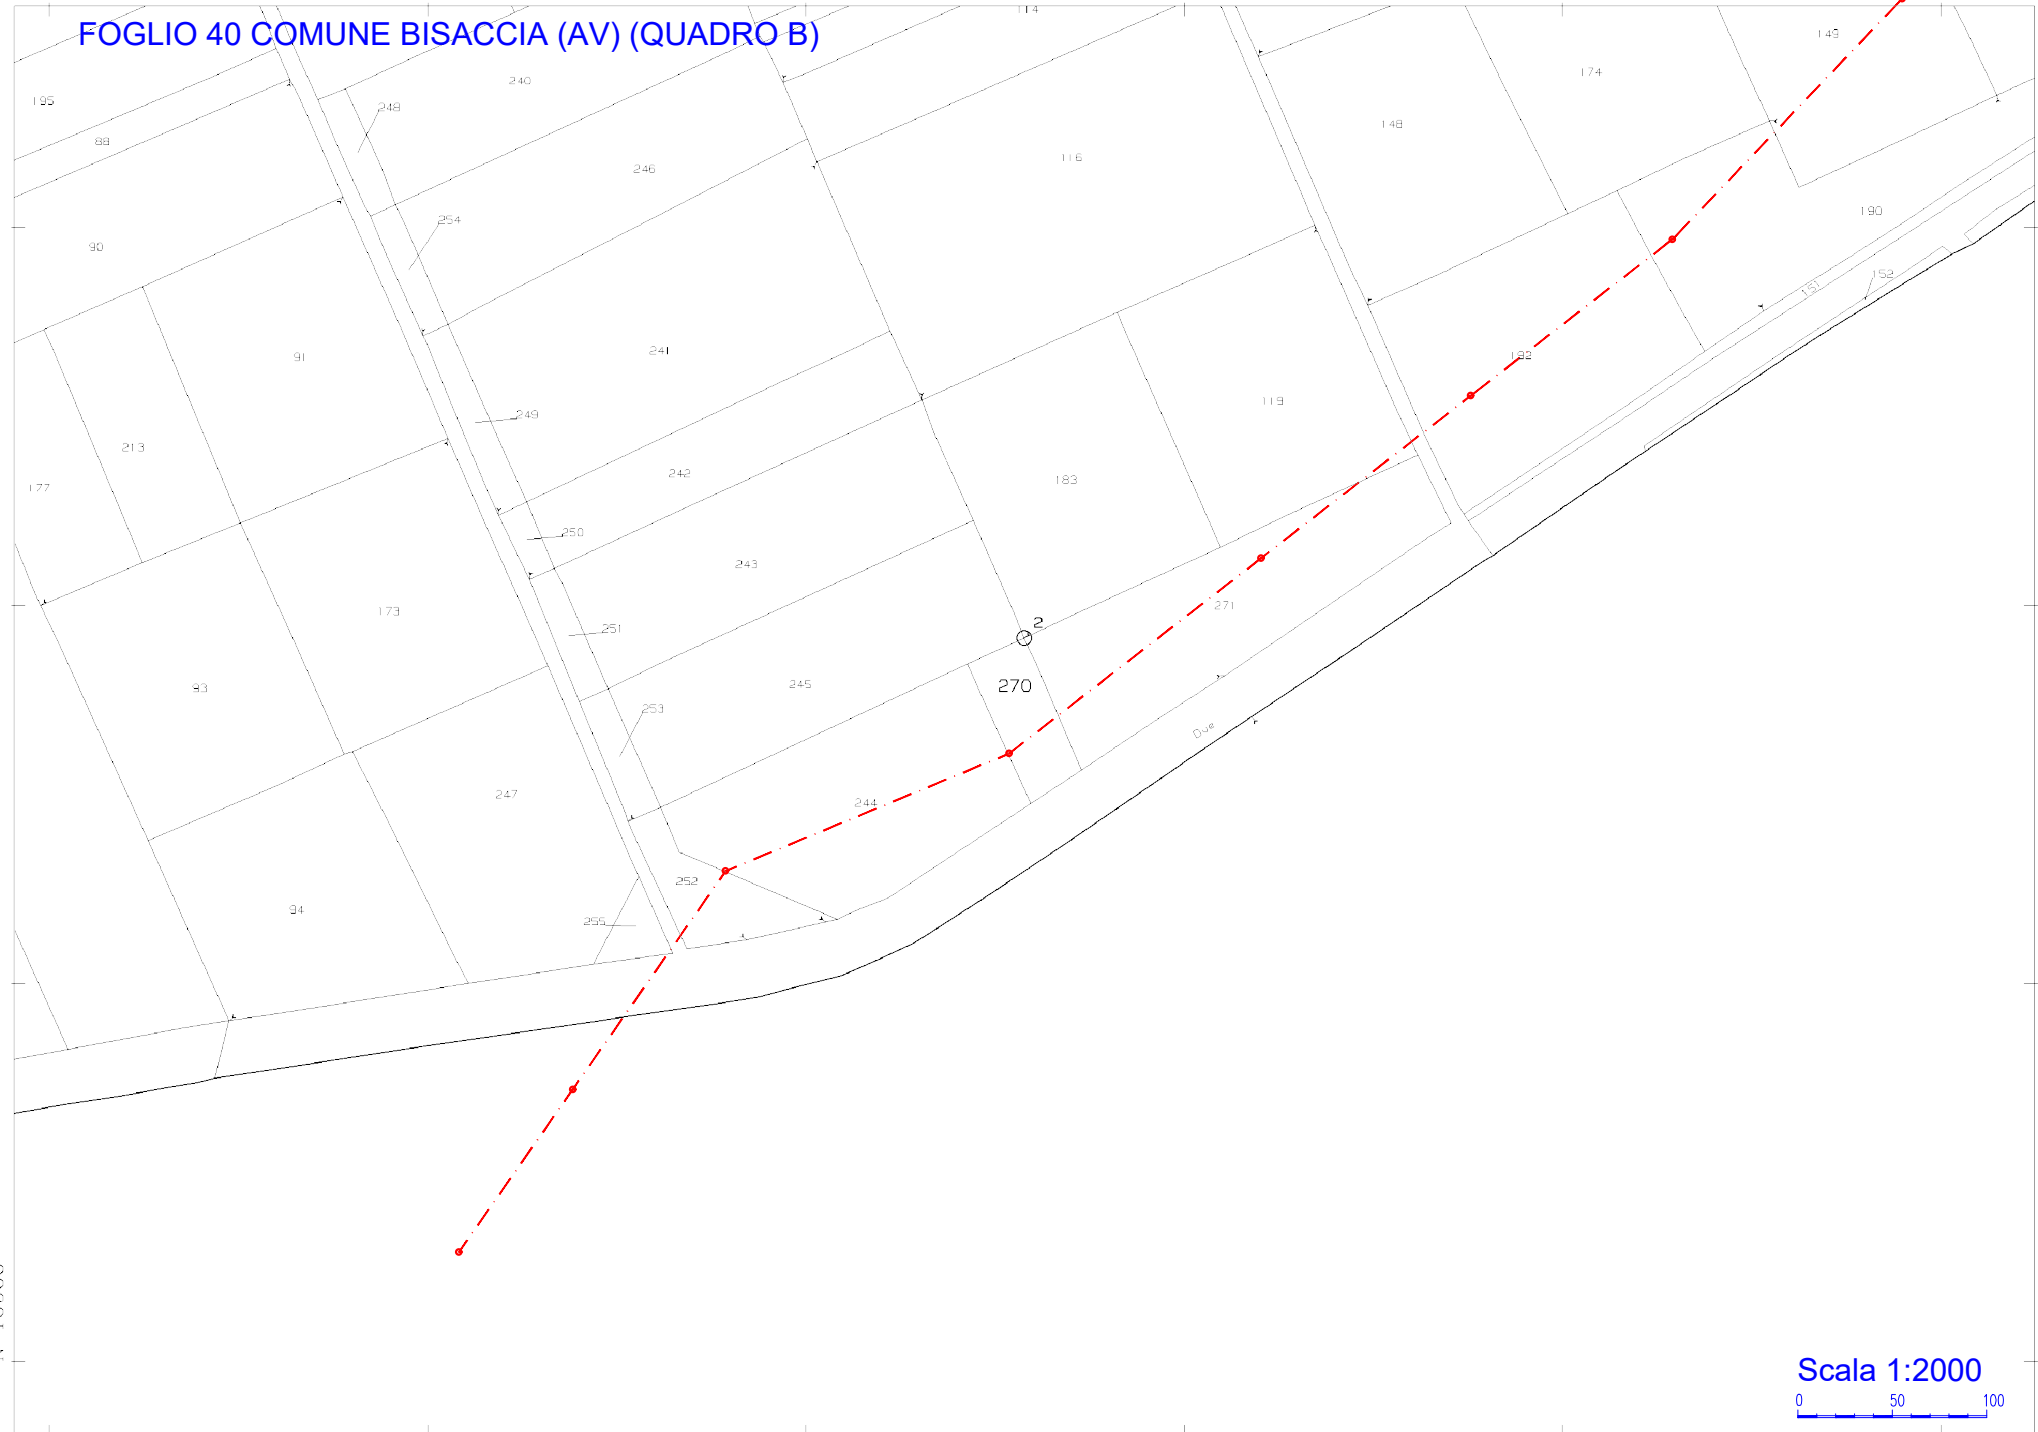

I-Giu-2017 16:2:39
Prot. n. T241438/2017

Scala originale: 1:2000
Dimensione cornice: 534.000 x 378.000 metri


Comune: BISACCIA
Foglio: 40

Scala 1:2000

0 50 100

I Particella: 270

FOGLIO 40 COMUNE BISACCIA (AV) (QUADRO B)

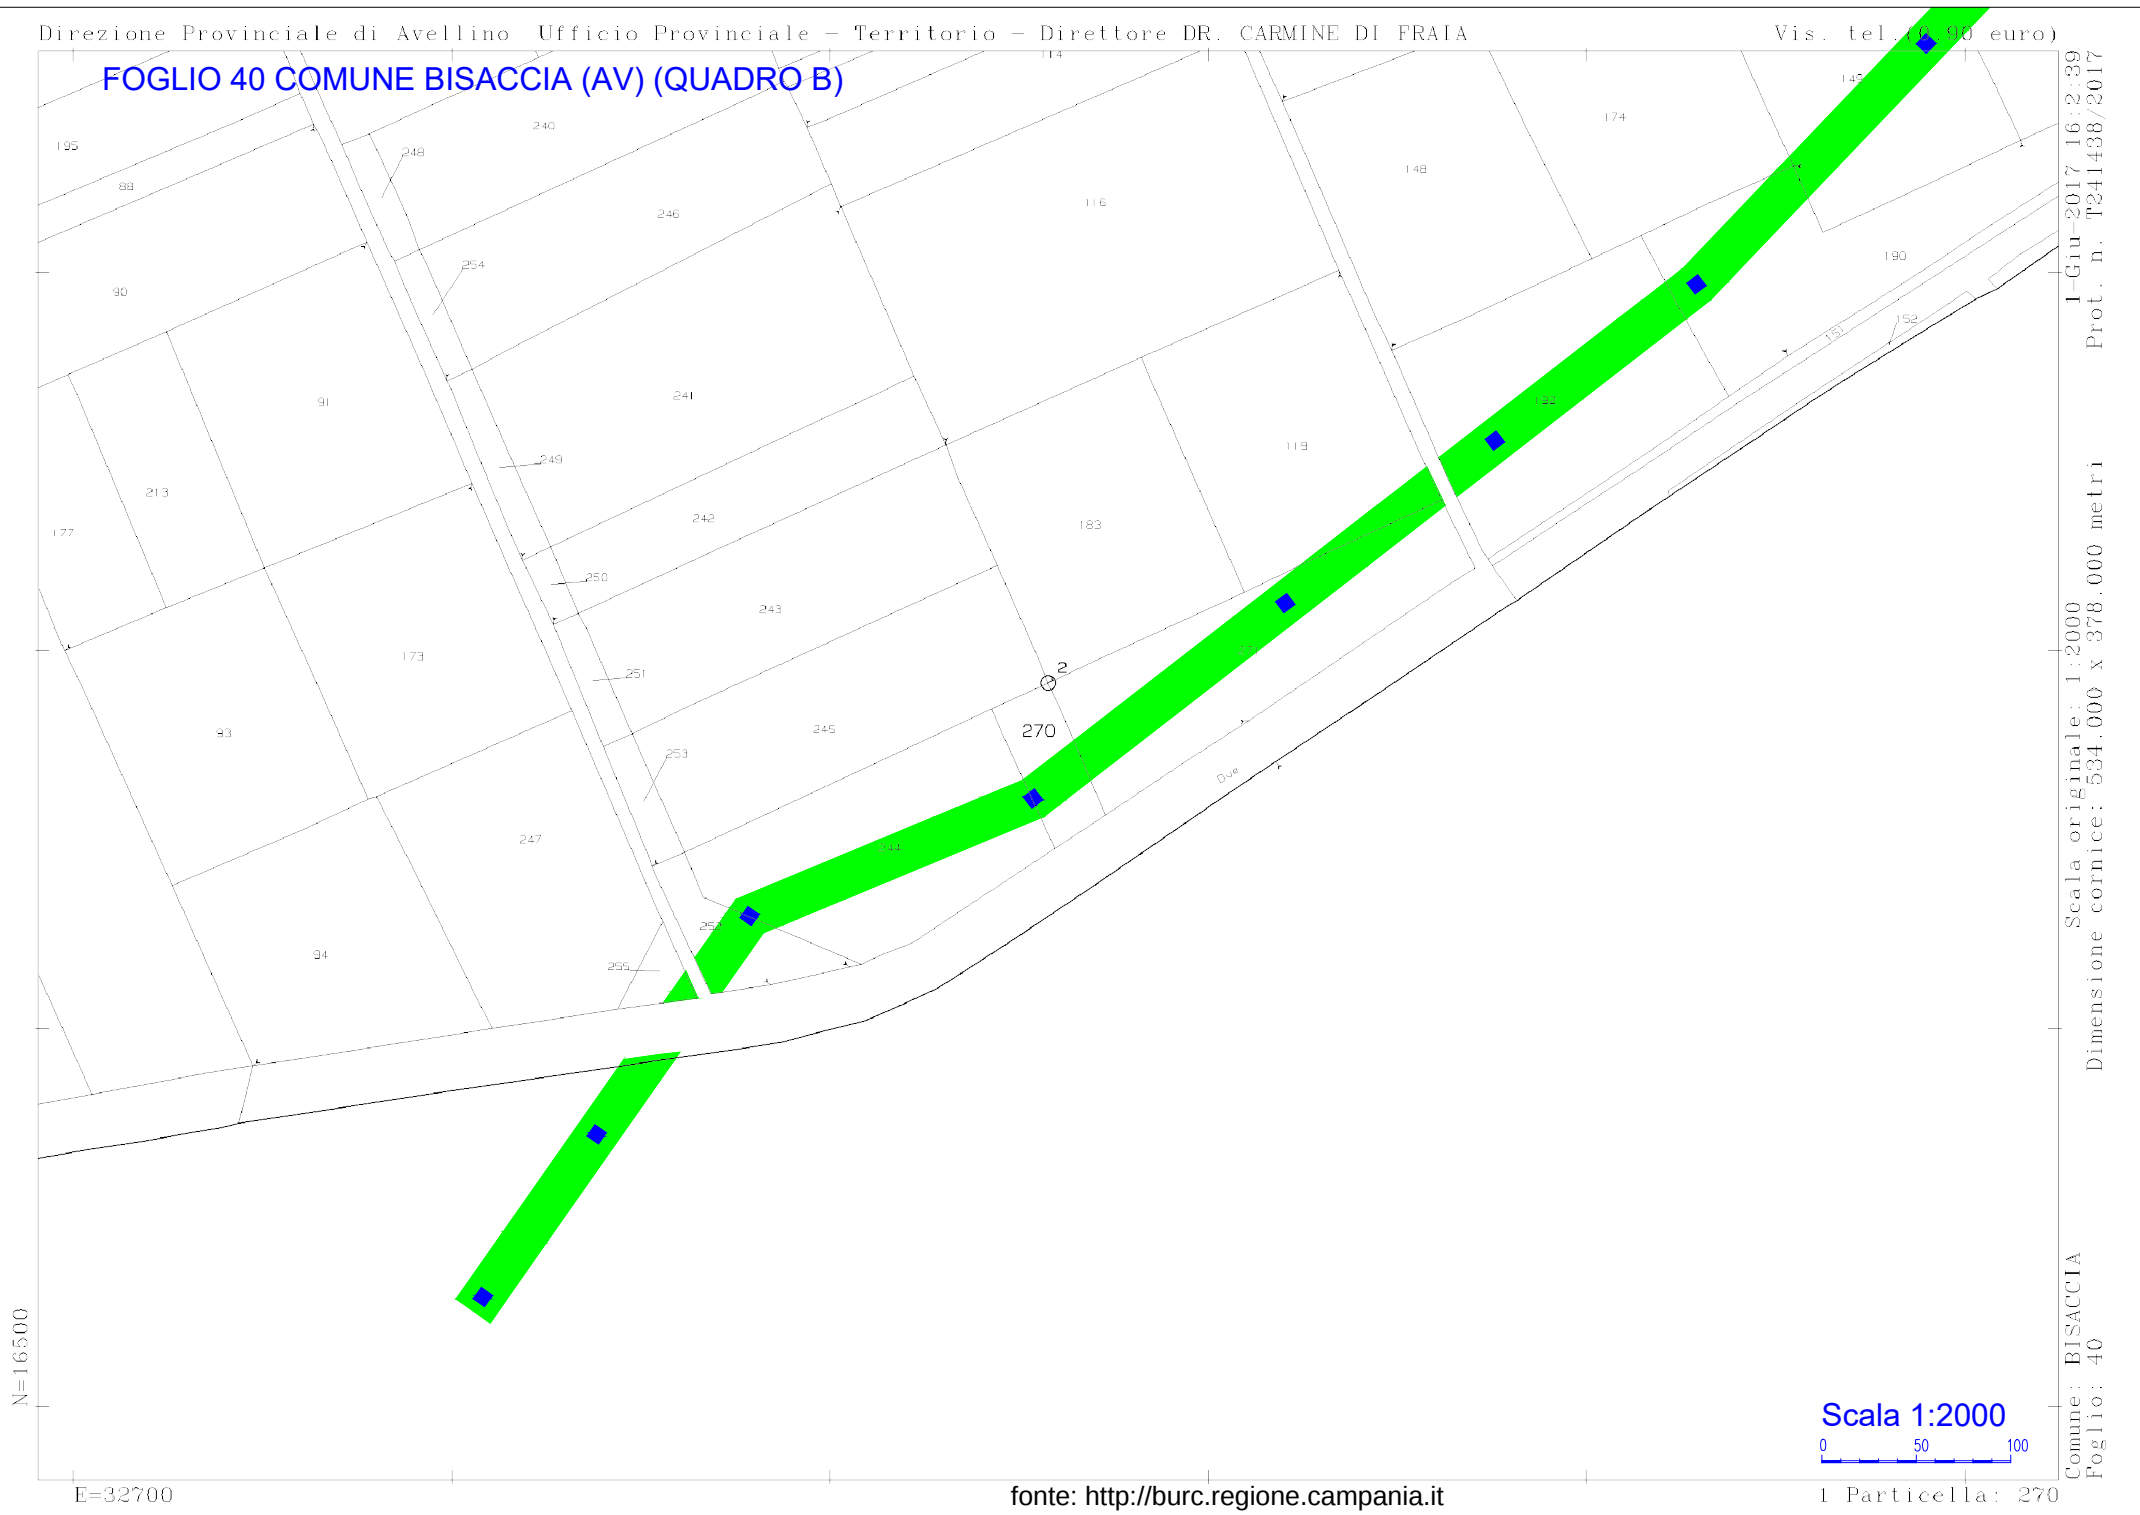

1-Giu-2017 16:9:0
Prot. n. T244717/2017


Comune: BISACCIA
Foglio: 55

Scala 1:2000




1 Particella: 303

FOGLIO 55 COMUNE BISACCIA (AV)

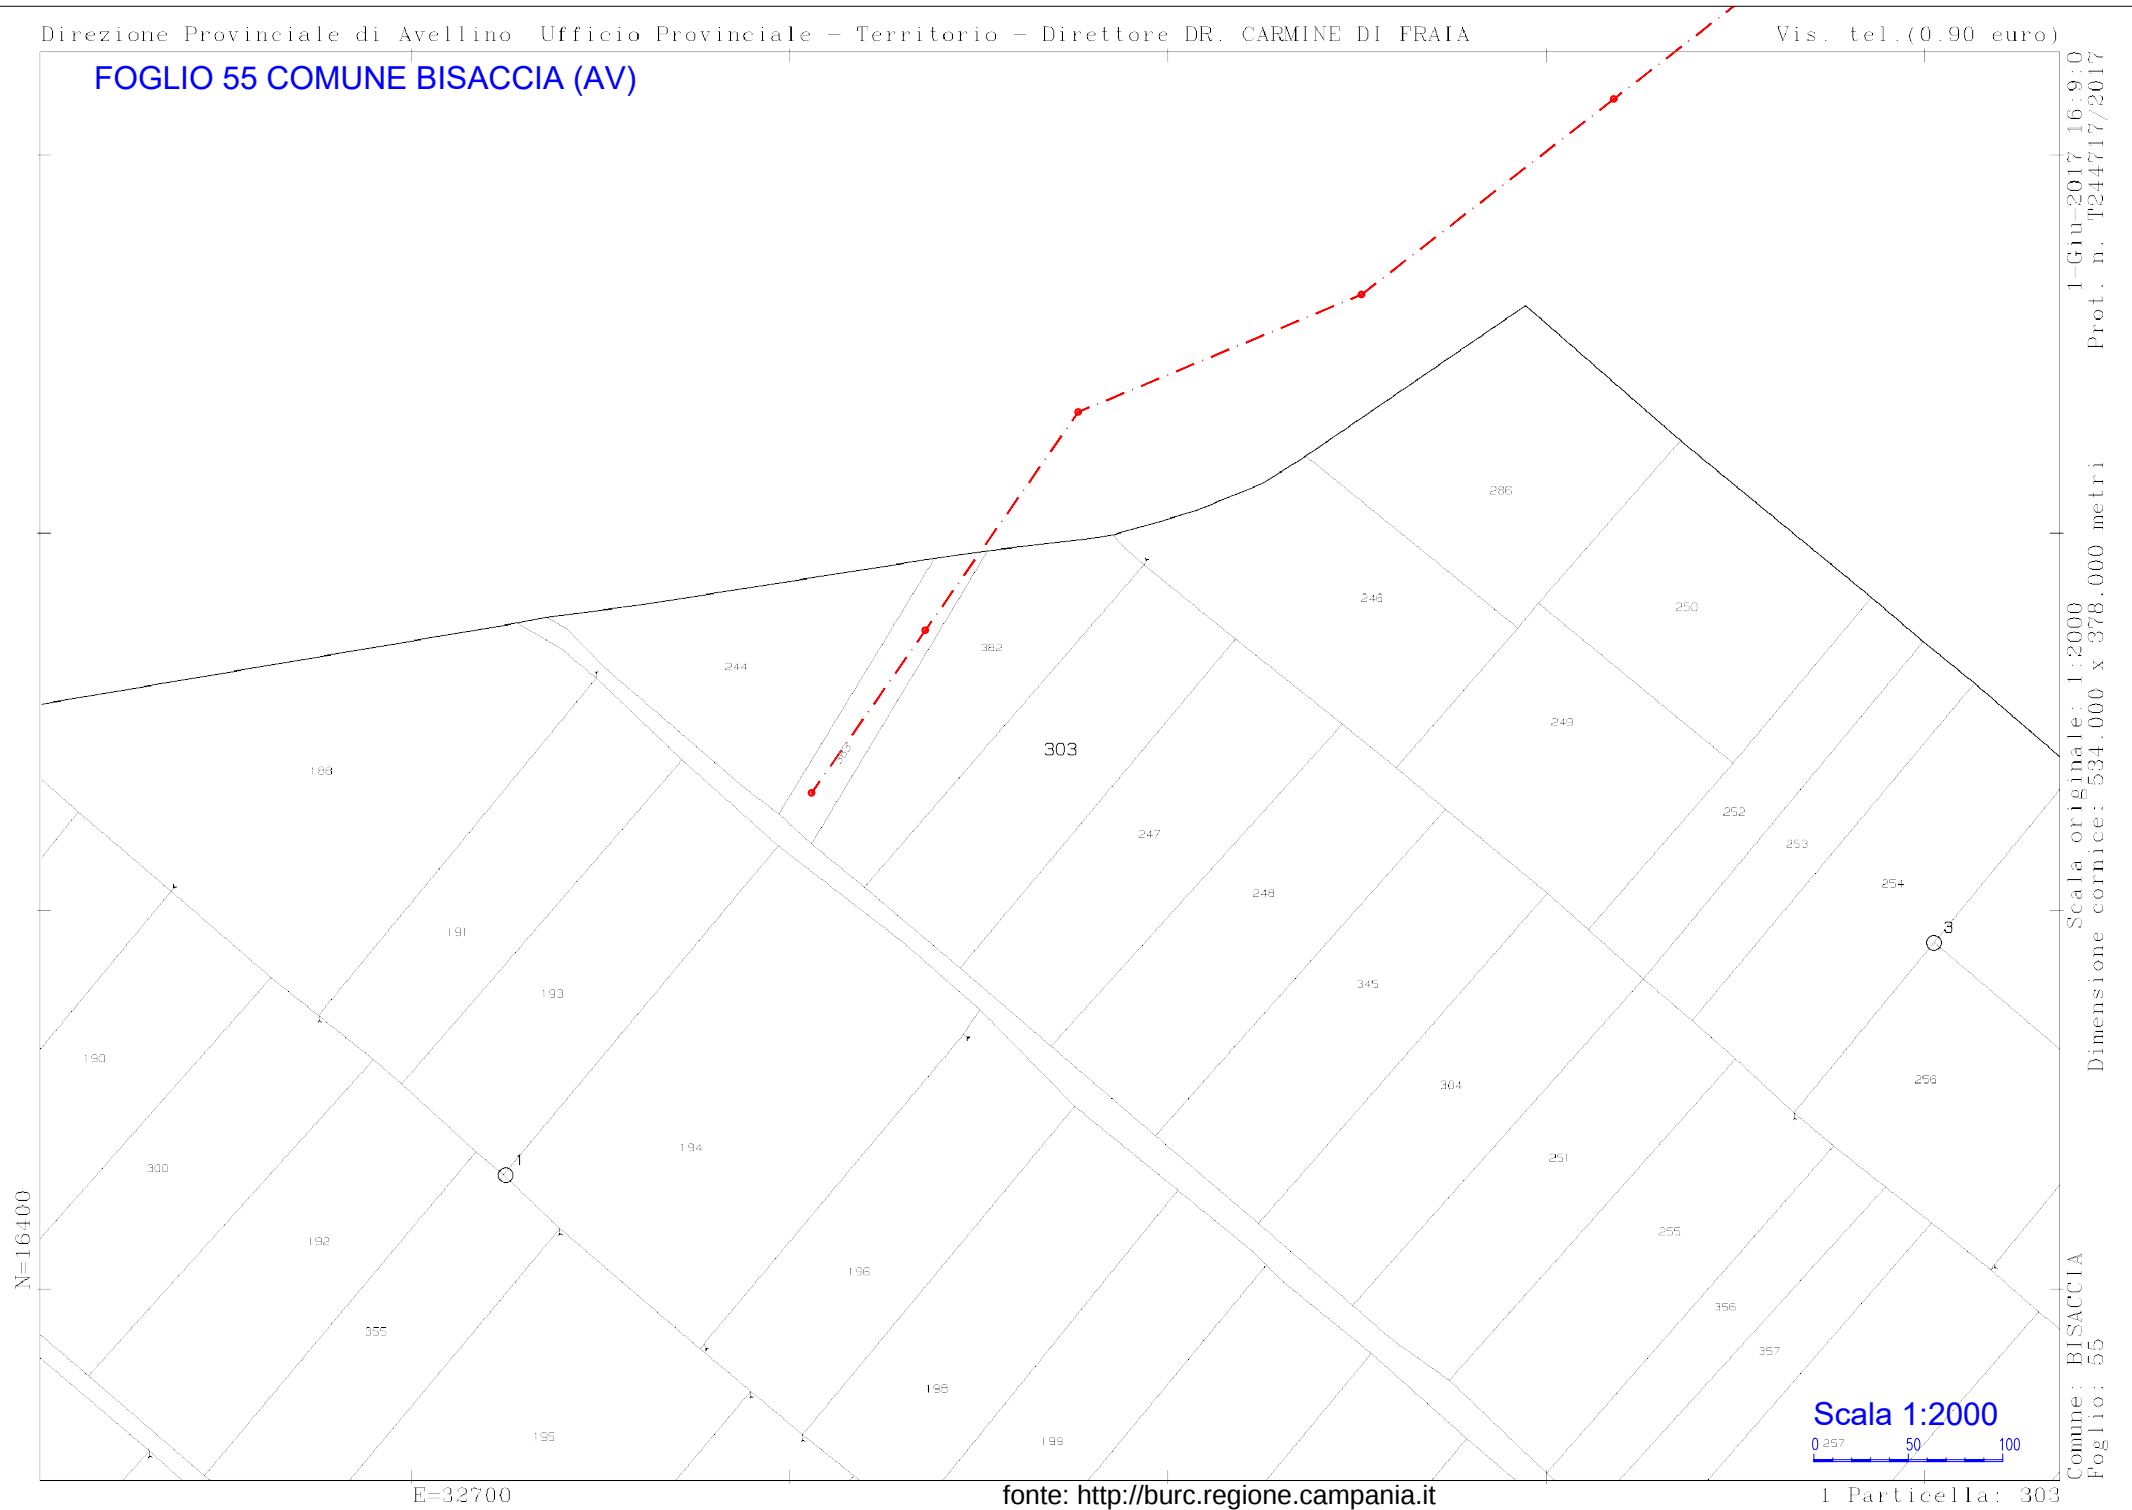

FOGLIO 55 COMUNE BISACCIA (AV)

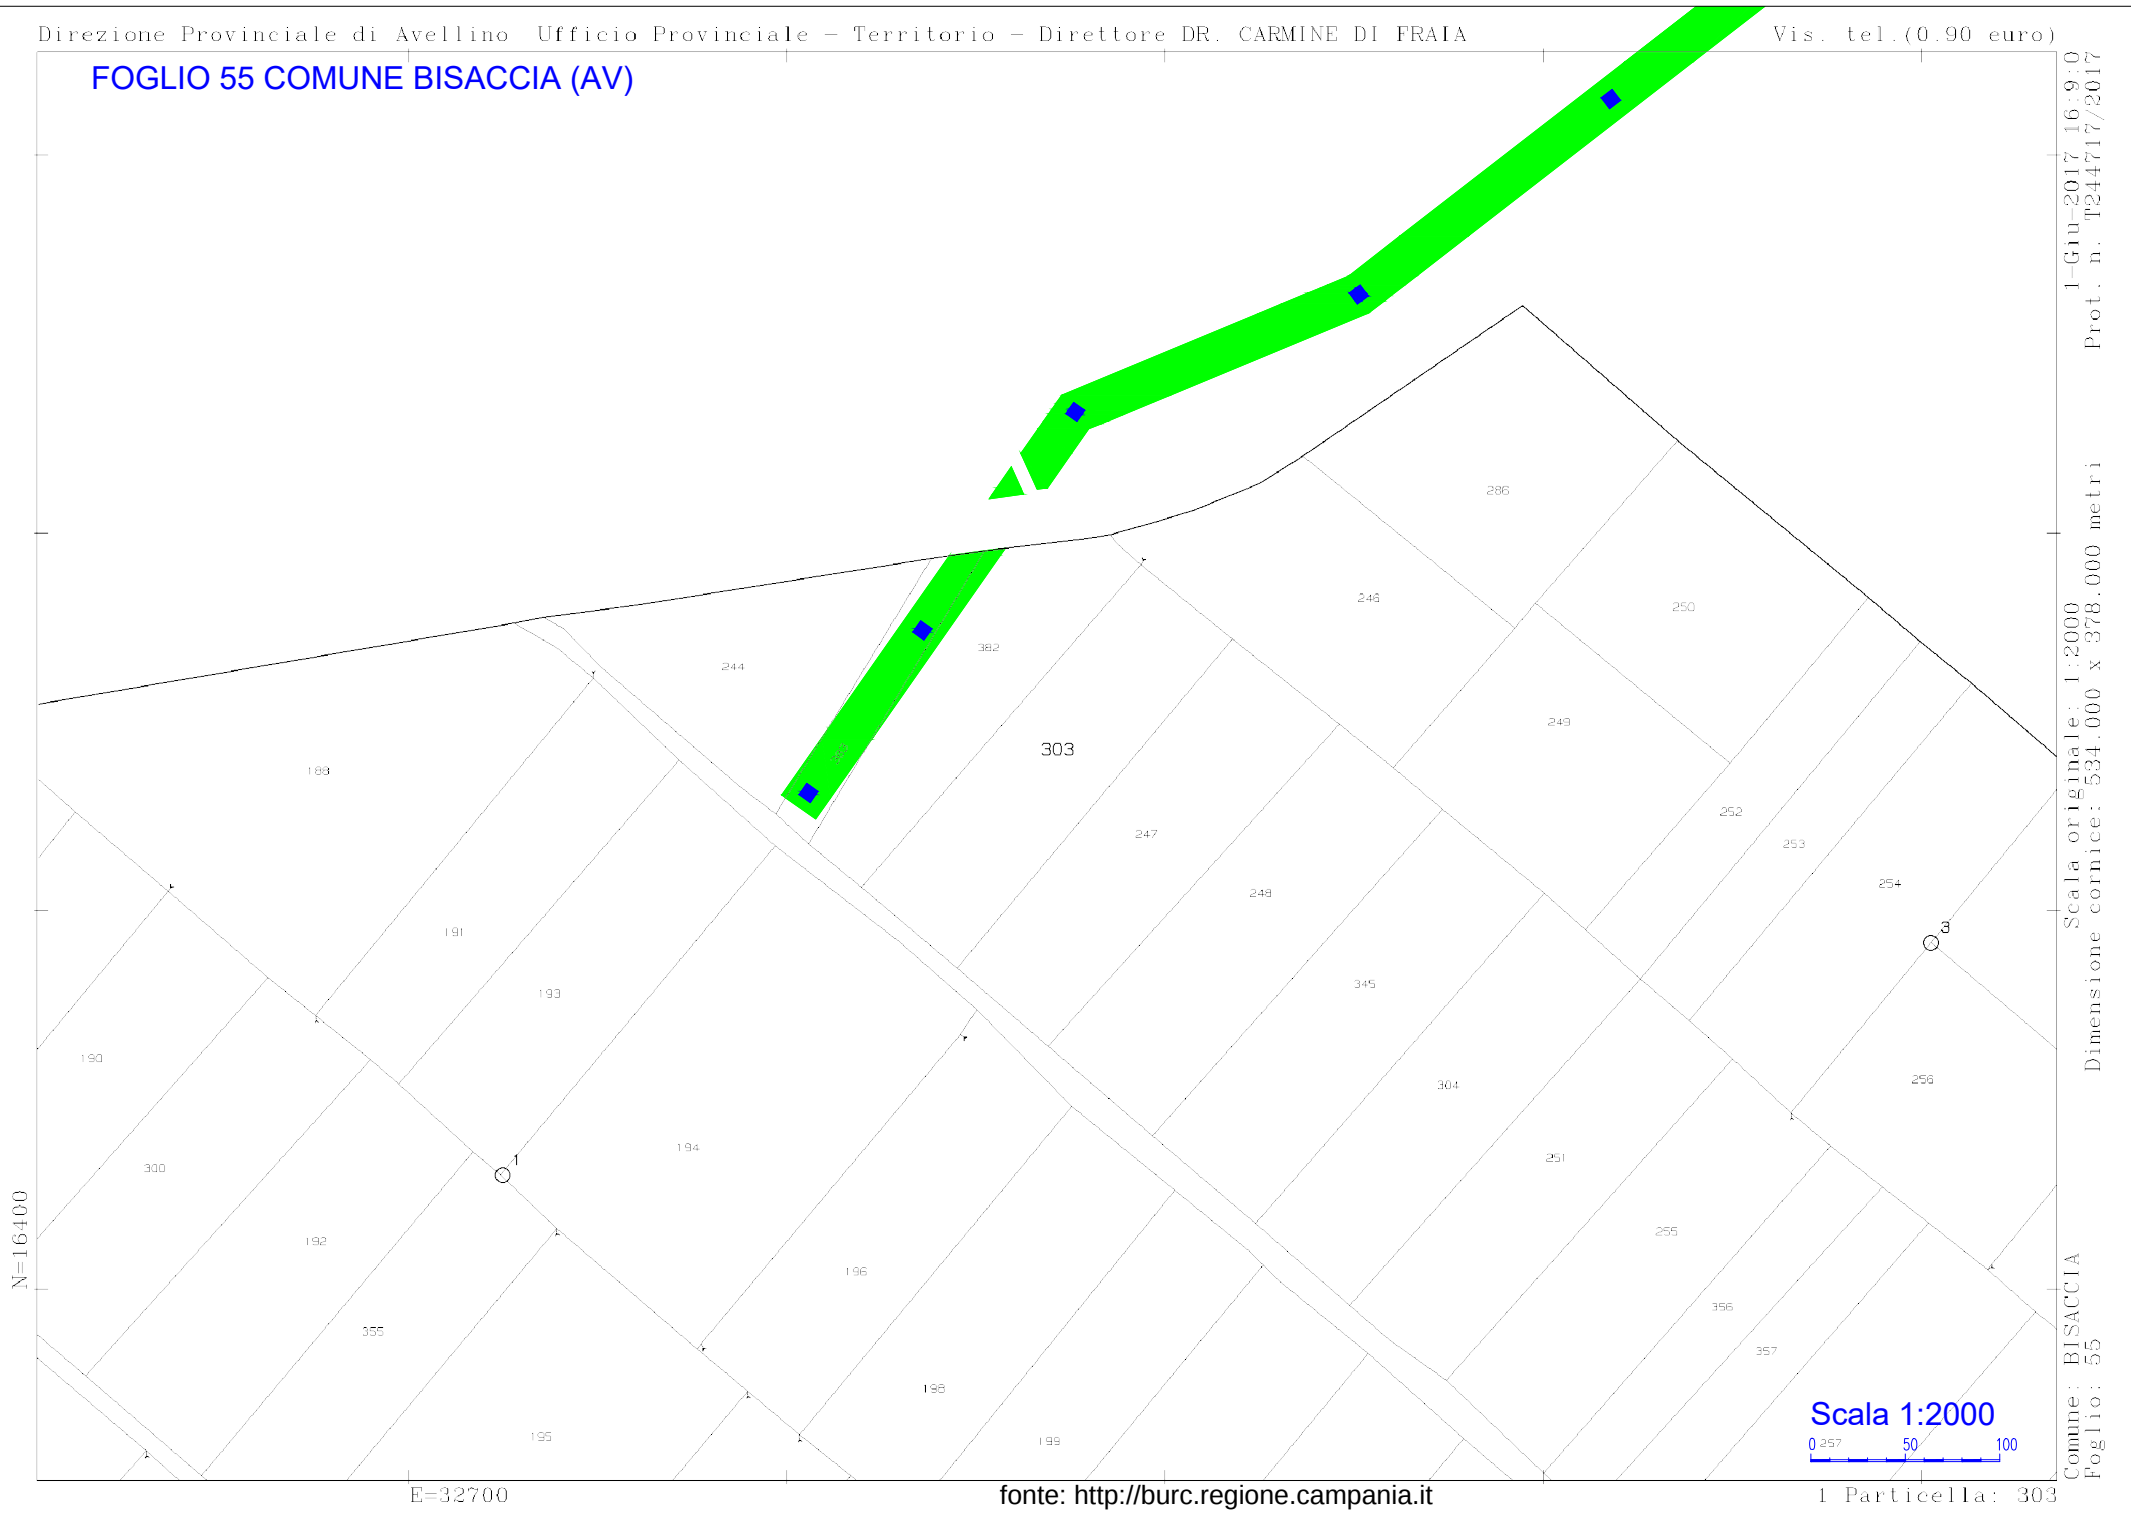

NOTE INTRODUTTIVE ED ESPLICATIVE

Il particellare d'esproprio di seguito esposto riguarda la realizzazione di un impianto eolico nel territorio comunale di Bisaccia in località "Cresciuto".

Le superfici necessarie alla realizzazione degli interventi sono state considerate e ripartite come di seguito esposto:

- **AREE IN ESPROPRIO:** riguardano le superfici necessarie alla realizzazione e permanenza dei sostegni della linea elettrica.
- **AREE IN ASSERVIMENTO PER ELETTRODOTTI AEREI:** riguardano tutte le superfici occupate dai cavi aerei, dalla striscia necessaria al transito per il servizio di controllo e dalle aree necessarie all'esercizio dell'impianto.
- **OCCUPAZIONE TEMPORANEA DI AREE DA ASSERVIRE:** riguarda l'eventuale occupazione temporanea dell'insieme delle aree di asservimento in attesa della conclusione della procedura espropriativa e dell'atto ufficiale di trasferimento.

L'**indennità base di esproprio (D.P.R. 327/2001 art. 40) e di asservimento** utilizzate sono state ricavate dalle seguenti relazioni:

indennità base di esproprio = superficie di esproprio x V.E.M.

L'**indennità base di asservimento per elettrodotti aerei (art. 11 Legge Regionale n. 25/2008)** utilizzata è stata calcolata dalla somma dei valori ottenuti come di seguito descritto:

indennità base di asservimento per elettrodotti aerei = superficie di asservimento x V.E.M. x 1/4

in cui

V.E.M. : valore di mercato.

Il valore di mercato è stato ricavato sulla base di alcune compravendite recentemente stipulate per terreni limitrofi ed aventi le stesse caratteristiche.

Relativamente a tutte le aree da asservire sono applicabili le seguenti **maggiorazioni**:

- nel caso in cui i proprietari siano tutti **coltivatori diretti** (vedi quadro economico):
Maggiorazione indennità di asservimento = Valore Agricolo Medio (V.A.M.)
- nel caso di terreni dati in **affitto o mezzadria**, al fittavolo o al mezzadro sarà corrisposta una indennità così calcolata (**art.42 D.P.R. 327/2001**):
indennità per fittavolo o mezzadro = superficie di asservimento x V.A.M. (Vedi quadro economico).

L'**indennità di occupazione temporanea preordinata all'esproprio per il 1° anno** è stata ricavata dalla seguente relazione:

indennità di occupazione temporanea = (superficie di occupazione x V.E.M.)/12

In aggiunta alle suddette indennità è stata considerata una **indennità per eventuali demolizioni manufatti e soprassuoli** pari al 20% della somma dell' indennità di base di esproprio e di asservimento. (Vedi quadro economico).

PIANO PARTICELLARE D'ESPROPRIO

DITTA CATASTALE INTESTATA					DATI IMMOBILI									DATI AREE IN ESPROPRIO		DATI AREE IN ASSERVIMENTO		DATI AREE IN OCCUPAZIONE TEMPORANEA		
N°	NOMINATIVO O DENOMINAZIONE	CODICE FISCALE	TITOLO DI PROPRIETA'	QUOTA	FOGLIO	PART.								VALORE di MERCATO (€/mq) V.M.	Superficie Esproprio (mq) SE	Indennità di esproprio Vm x SE	Superficie Servitù (mq) SS	Indennità servitù SS x Vm/4	Superficie Servitù (mq) SS	Indennità servitù SS x Vm/12
										QUALITA'	CLASSE	RED. DOMINIC.	RED. AGR.							
										ha	are	ca								
COMUNE DI BISACCIA																				
1	PROVINCIA DI AVELLINO		Proprieta'	1000/1000	41	208		6	40	PASCOLO	2	0,46	0,23	1,000		0,00		0,00	37,00	3,08
2	ACOCELLA NICOLA		Livellario per	18/36	41	200		29	60	SEMINATIVO	1	12,99	12,99	1,800		0,00		0,00	223,00	33,45
	ARMINIO ANGELO nato a BISACCIA (AV) il 15/08/1943	RMNNGI43M15A881U	Livellario per	2/36																
	ARMINIO SERGIO nato/a a CERIGNOLA (FG) il 01/08/1947		Livellario per	2/36																
	ARMNIO MARCELLO nato a BISACCIA (AV) il 22/01/1952	RMNMCL52A22A881O	Livellario per	2/36																
	COMUNE DI BISACCIA		Diritto del concedente																	
	MELISSANO CARMELA nato/a a BISACCIA (AV) il 22/06/1914		Livellario per	12/36																
3	CIANI GIUSEPPE nato a BISACCIA (AV) il 27/09/1988	CNIGPP88P27A881H	Enfiteusi	1/1	41	151		38	35	SEMINATIVO	1	16,84	16,84	1,800		0,00		0,00	2,5	0,38
	COMUNE DI BISACCIA con sede in BISACCIA (AV)	82001850641	Diritto del concedente	1/1																
4	LAPENNA ALESSANDRA nata a BISACCIA (AV) il 03/09/1971	LPNLSN71P43A881E	Proprieta'	1/1	41	231		19	60	SEMINATIVO	1	8,60	8,60	1,800		0,00		0,00	10,00	1,50
5	LAPENNA ALESSANDRA nata a BISACCIA (AV) il 03/09/1971	LPNLSN71P43A881E	Enfiteusi	1/1	41	150		19	70	SEMINATIVO	1	8,65	8,65	1,800		0,00		0,00	5	0,75
	COMUNE DI BISACCIA con sede in BISACCIA (AV)	82001850641	Diritto del concedente	1/1																
6	DI PIETRO VINCENZO nato a BISACCIA (AV) il 29/11/1966	DPTVCN66S29A881C	Proprieta'	1/1	41	147		39	10	SEMINATIVO	1	17,16	17,16	1,800		0,00	352,00	158,40	24,00	3,60
7	COMUNE DI BISACCIA con sede in BISACCIA (AV)	82001850641	Diritto del concedente		41	239		40	00	SEMINATIVO	1	17,56	17,56	1,800	26,00	46,80	1239,00	557,55		0,00
	SOLAZZO SILVIO nato a BISACCIA (AV) il 16/08/1956	SLZSLV56M16A881N	Livellario																	
8	COMUNE DI BISACCIA		Diritto del concedente		41	230		57	0	SEMINATIVO	1	25,02	25,02	1,800		0,00	42,00	18,90		0,00
	GERVASIO ROSA nata a BISACCIA (AV) il 01/01/1901	GRVRSO01A41A881P	Usufruttuario parziale di livello																	
	TRABALLANO DOMENICO nato a BISACCIA (AV) il 14/07/1924	TRBDNC24L14A881C	Livellario in parte																	
	TRABALLANO MICHELE nato a BISACCIA (AV) il 04/09/1926	TRBMHL26P04A881R	Livellario in parte																	
	TRABALLANO OLIMPIA nato/a a BISACCIA (AV) il 25/08/1935		Livellario in parte																	
9	COMUNE DI BISACCIA		Diritto del concedente		41	96		38	60	SEMINATIVO	1	16,94	16,94	1,800	13,00	23,40	766,00	344,70		0,00
	MELILLO ANTONETTA nata a BISACCIA (AV) il 05/07/1943	MLLNNT43L45A881P	Enfiteusi	1000/1000																
10	SOLAZZO EMMA nata a SVIZZERA (EE) il 25/02/1972	SLZMME72B65Z133X	Proprieta'	1/1	41	98		37	60	SEMINATIVO	1	16,51	16,51	1,800	13,00	23,40	490,00	220,50		0,00
11	DE MEO MICHELE nato a BISACCIA (AV) il 01/01/1947	DMEMHL47A01A881I	Proprieta'	1/6	41	97		40	10	SEMINATIVO	2	12,43	15,53	1,800	13,00	23,40	690,00	310,50		0,00
	DE MEO NICOLA nato a BISACCIA (AV) il 24/09/1951	DMENCL51P24A881I	Proprieta'	1/6																
	FEDE GIUSEPPINA nata a BISACCIA (AV) il 27/06/1926	FDEGPP26H67A881X	Proprieta'	4/6																
12	COMUNE DI BISACCIA		Diritto del concedente		41	99		38	40	SEMINATIVO	1	16,86	16,86	1,800	13,00	23,40	615,00	276,75		0,00
	LA PENNA TERESA nato/a a BISACCIA (AV) il 10/11/1920		Livellario																	
13	CIANI MARIA ANTONIETTA nata a BISACCIA (AV) il 15/03/1960	CNIMNT60C55A881X	Livellario per	500/1000	41	238		41	50	SEMINATIVO	3	7,50	11,79	1,800	26,00	46,80	893,00	401,85		0,00
	COMUNE DI BISACCIA		Diritto del concedente																	
	SOLAZZO SILVIO nato a BISACCIA (AV) il 16/08/1956	SLZSLV56M16A881N	Livellario per	500/1000																
14	CIANI MARIA ANTONIETTA nata a BISACCIA (AV) il 15/03/1960	CNIMNT60C55A881X	Proprieta'	500/1000	41	46		20	40	SEMINATIVO	2	6,32	7,90	1,800	13,00	23,40	420,00	189,00		0,00
	SOLAZZO SILVIO nato a BISACCIA (AV) il 16/08/1956	SLZSLV56M16A881N	Proprieta'	500/1000																

PIANO PARTICELLARE D'ESPROPRIO

DITTA CATASTALE INTESTATA					DATI IMMOBILI									DATI AREE IN ESPROPRIO		DATI AREE IN ASSERVIMENTO		DATI AREE IN OCCUPAZIONE TEMPORANEA			
N°	NOMINATIVO O DENOMINAZIONE	CODICE FISCALE	TITOLO DI PROPRIETA'	QUOTA	FOGLIO	PART.								VALORE di MERCATO (€/mq) V.M.	Superficie Esproprio (mq) SE	Indennità di esproprio Vm x SE	Superficie Servitù (mq) SS	Indennità servitù SS x Vm/4	Superficie Servitù (mq) SS	Indennità servitù SS x Vm/12	
										QUALITA'	CLASSE	RED. DOMINIC.	RED. AGR.								
							ha	are	ca			(EURO)	(EURO)								
COMUNE DI BISACCIA																					
15	COMUNE DI BISACCIA con sede in BISACCIA (AV)	8501850641	Oneri		41	45			78	10	SEMINATIVO	3	14,12	22,18	1,800	10,00	0,00	727,00	327,15		0,00
	MIELE ANTONIETTA nata a BISACCIA (AV) il 25/05/1943	MLINNT43E65A881L	Oneri	1/9																	
	MIELE CARMELA nata a BISACCIA (AV) il 30/06/1934	MLICML34H70A881M	Oneri	1/9																	
	PELULLO MARIA MICHELA nata a BISACCIA (AV) il 18/06/1931	PLLMMC31H58A881W	Oneri	1/9																	
	SULLO CARMELA FU MICHELE VED MIELE con sede in BISACCIA (AV)	18	Oneri	2/3																	
16	COMUNE DI BISACCIA		Oneri		41	47			18	10	SEMINATIVO	3	3,27	5,14	1,800	3,00	5,40	450,00	202,50		0,00
	GERVASIO GERARDO nato a BISACCIA (AV) il 21/11/1968	GRVGRD68S21A881T	Oneri																		
17	CASARELLA MARIA		Livellario per	1/6	41	49			18	10	SEMINATIVO	3	3,27	5,14	1,800		0,00	117,00	52,65		0,00
	COMUNE DI BISACCIA		Diritto del concedente																		
	MASCIA FRANCESCO nato a BISACCIA (AV) il 22/08/1910	MSCFNC10M22A881Q	Livellario per	1/6																	
	MASCIA GIUSEPPE nato a BISACCIA (AV) il 07/08/1947	MSCGPP47M07A881N	Livellario per	1/6																	
	MASCIA SERAFINO nato a BISACCIA (AV) il 30/01/1936	MSCSFN36A30A881A	Livellario per	1/6																	
18	COMUNE DI BISACCIA		Diritto del concedente		39	269		38	15	SEMINATIVO	2	11,82	14,87	1,800	13,00	23,40	682,00	306,90		0,00	
	GERVASIO ANGELO nato a BISACCIA (AV) il 30/10/1961	GRVNGL61R30A881G	Livellario																		
19	GERVASIO GERARDO nato a BISACCIA (AV) il 21/11/1968	GRVGRD68S21A881T	Proprieta'	1/1	39	203			43	20	SEMINATIVO	2	13,39	16,73	1,800	20,00	36,00	682,00	306,90		0,00
20	CAMARCA FIORENZA nata a BISACCIA (AV) il 28/01/1953	CMRFNZ53A68A881O	Proprieta'	666/1000	39	237			40	75	SEMINATIVO	2	12,63	15,78	1,800	19,00	34,20	710,00	319,50		0,00
	ROBUCCI CARMELINA nata a SVIZZERA (EE) il 28/09/1978	RBCCML78P68Z133D	Proprieta'	167/1000																	
	ROBUCCI SILVIA nata a AVELLINO (AV) il 15/02/1974	RBCSLV74B55A509A	Proprieta'	167/1000																	
21	FERRARELLI ANTONETTA nata a BISACCIA (AV) il 02/08/1950	FRRNNT50M42A881B	Diritto del concedente	500/1000	39	238			47	40	SEMINATIVO	2	14,69	18,36	1,800	13,00	23,40	657,00	295,65		0,00
	TIRELLI ANTONIO nato a BISACCIA (AV) il 22/07/1945	TRLNTN45L22A881X	Diritto del concedente	500/1000																	
	TIRELLI ANTONIO nato a BISACCIA (AV) il 22/07/1945	TRLNTN45L22A881X	Livellario																		
22	CIANFANO MARIA INCORONATA nata a BISACCIA (AV) il 18/12/1964	CNFMNC64T58A881T	Proprieta'	1/1	39	234			18	30	SEMINATIVO	2	5,67	7,09	1,800		0,00	202,00	90,90		0,00
23	PASCIUTI ANNA SERAFINA nata a FOGGIA (FG) il 26/11/1969	PSCNSR69S66D643Y	Proprieta'	1/1	39	161			44	95	SEMINATIVO	2	13,93	17,41	1,800	22,00	39,60	1042,00	468,90		0,00
24	CASTELLUCCIO MARIA GIUSEPPA nata a BISACCIA (AV) il 14/01/1948	CSTMGS48A54A881L	Enfiteusi	500/1000	39	272			44	95	SEMINATIVO	2	13,93	17,41	1,800	4,00	7,20	123,00	55,35		0,00
	COMUNE DI BISACCIA		Diritto del concedente																		
	QUATRALE ANGELO nato a BISACCIA (AV) il 21/04/1943	QTRNGL43D21A881Q	Uso	500/1000																	
25	MORANO MARIA MADDALENA nata a BISACCIA (AV) il 22/04/1946	MRNMMD46D62A881S	Proprieta'	1/1	40	182			39	10	SEMINATIVO	2	12,12	15,15	1,800	13,00	23,40	714,00	321,30		0,00

PIANO PARTICELLARE D'ESPROPRIO

DITTA CATASTALE INTESTATA					DATI IMMOBILI										DATI AREE IN ESPROPRIO		DATI AREE IN ASSERVIMENTO		DATI AREE IN OCCUPAZIONE TEMPORANEA	
N°	NOMINATIVO O DENOMINAZIONE	CODICE FISCALE	TITOLO DI PROPRIETA'	QUOTA	FOGLIO	PART.								VALORE di MERCATO (€/mq) V.M.	Superficie Esproprio (mq) SE	Indennità di esproprio Vm x SE	Superficie Servitù (mq) SS	Indennità servitù SS x Vm/4	Superficie Servitù (mq) SS	Indennità servitù SS x Vm/12
										QUALITA'	CLASSE	RED. DOMINIC.	RED. AGR.							
							ha	are	ca			(EURO)	(EURO)							
COMUNE DI BISACCIA																				
26	LIMOTTA DOMENICA nata a AVELLINO (AV) il 26/04/1992	LMTDNC92D66A509K	Diritto del concedente	333/1000	40	167		39	30	SEMINATIVO	1	17,25	17,25	1,800		0,00	665,00	299,25		0,00
	LIMOTTA GIUSEPPE nato a BISACCIA (AV) il 12/07/1955	LMTGPP55L12A881F	Enfiteusi	1000/1000																
	LIMOTTA LEONIDA TERESA nata a AVELLINO (AV) il 21/12/1990	LMTLDT90T61A509M	Diritto del concedente	333/1000																
	MONTEMARANO ANGELA nata a BISACCIA (AV) il 22/03/1963	MNTNGL63C62A881P	Diritto del concedente	334/1000																
27	COMUNE DI BISACCIA		Diritto del concedente		40	150		41	40	SEMINATIVO	1	18,35	18,35	1,800	13,00	23,40	699,00	314,55		0,00
	CAMARCA ANTONIO nato a BISACCIA (AV) il 08/10/1961	CMRNTN61R08A881F	Livellario																	
28	COMUNE DI BISACCIA		Diritto del concedente		40	149		39	90	SEMINATIVO	1	17,52	17,52	1,800	13,00	23,40	656,00	295,20		0,00
	CAMARCA VINCENZINA		Livellario																	
29	COMUNE DI BISACCIA con sede in BISACCIA (AV)	18	Oneri Concedente		40	174		39	40	SEMINATIVO	1	17,30	17,30	1,800		0,00	9,00	4,05		0,00
	SOLIMINE LUCIA nata a BISACCIA (AV) il 18/11/1938	SLMLCU38S58A881Z	Livellario	1/2																
	SOLIMINE SEVERINO nato a BISACCIA (AV) il 18/01/1934	SLMSRN34A18A881J	Livellario	1/2																
30	COMUNE DI BISACCIA		Diritto del concedente		40	190		35	40	SEMINATIVO	1	15,54	15,54	1,800	13,00	23,40	486,00	218,70		0,00
	RAGOSTA ROSA		Livellario																	
31	COMUNE DI BISACCIA		Diritto del concedente		40	192		40	90	SEMINATIVO	1	17,95	17,95	1,800	13,00	23,40	827,00	372,15		0,00
	FRASCIONE CARMINE nato/a a BISACCIA (AV) il 16/07/1939		Livellario																	
32	LUONGO ROSALBA nata a SVIZZERA (EE) il 02/11/1970	LNGRLB70S42Z133X	Proprieta'	1/1	40	119		37	50	SEMINATIVO	1	16,46	16,46	1,800		0,00	199,00	89,55		0,00
33	DI PIETRO VINCENZA nata a BISACCIA (AV) il 03/04/1956	DPTVCN56D43A881J	Proprieta'	1/1	40	271		33	00	SEMINATIVO	1	14,49	14,49	1,800	13,00	23,40	1089,00	490,05		0,00
34	COMUNE DI BISACCIA		Diritto del concedente		40	270		6	40	SEMINATIVO	1	2,81	2,81	1,800	7,00	12,60	177,00	79,65		0,00
	REGIONE CAMPANIA con sede in NAPOLI (NA)	80011990639	Livellario																	
35	REGIONE CAMPANIA con sede in NAPOLI (NA)	80011990639	Proprieta'	1000/1000	40	244		35	31	SEMINATIVO	1	15,50	15,15	1,800	13,00	23,40	878,00	395,10		0,00
36	COMUNE DI BISACCIA		Diritto del concedente		40	252		7	39	SEMINATIVO	1	3,24	3,24	1,800	6,00	10,80	219,00	98,55		0,00
	REGIONE CAMPANIA con sede in NAPOLI (NA)	80011990639	Livellario																	
37	COMUNE DI BISACCIA		Diritto del concedente		40	255		1	83	SEMINATIVO	1	0,80	0,80	1,800		0,00	35,00	15,75		0,00
	REGIONE CAMPANIA con sede in NAPOLI (NA)	80011990639	Livellario																	

PIANO PARTICELLARE D'ESPROPRIO																					
DITTA CATASTALE INTESTATA					DATI IMMOBILI									DATI AREE IN ESPROPRIO		DATI AREE IN ASSERVIMENTO		DATI AREE IN OCCUPAZIONE TEMPORANEA			
N°	NOMINATIVO O DENOMINAZIONE	CODICE FISCALE	TITOLO DI PROPRIETA'	QUOTA	FOGLIO	PART.								VALORE di MERCATO (€/mq) V.M.	Superficie Esproprio (mq) SE	Indennità di esproprio Vm x SE	Superficie Servitù (mq) SS	Indennità servitù SS x Vm/4	Superficie Servitù (mq) SS	Indennità servitù SS x Vm/12	
										QUALITA'	CLASSE	RED. DOMINIC.	RED. AGR.								
							ha	are	ca			(EURO)	(EURO)								
COMUNE DI BISACCIA																					
38	CAPANO VINCENZINA		Livellario per	1/6	55	244			31	10	SEMINATIVO	2	9,64	12,05	1,800		0,00	16,00	7,20		0,00
	CAPANO VITO		Usufruttuario parziale di livello																		
	COMUNE DI BISACCIA		Diritto del concedente																		
	MELILLO ANTONIO		Enfiteusi	1/12																	
	MELILLO CARMELA		Enfiteusi	1/12																	
	MELILLO CARMELA		Enfiteuta in parte	2/6																	
	MELILLO CARMINE		Enfiteuta in parte	1/6																	
	MELILLO GIUSEPPA		Enfiteusi	1/12																	
	MELILLO LIBERA		Enfiteuta in parte	2/6																	
	MELILLO MARIA		Enfiteusi	1/12																	
	MELILLO MARIANTONIA		Enfiteusi	1/12																	
39	COMUNE DI BISACCIA con sede in BISACCIA (AV)	82001850641	Diritto del concedente	1000/1000	55	383			9	30	SEMINATIVO	1	4,08	4,08	1,800	26,00	46,80	742,00	333,90		0,00
	GERVASIO MARIA MICHELA nata a BISACCIA (AV) il 16/05/1967	GRVMMC67E56A881W	Enfiteusi	333/1000																	
	GERVASIO VITO nato a BISACCIA (AV) il 08/12/1964	GRVVTI64T08A881I	Enfiteusi	333/1000																	
	SOLAZZO TERESA nata a BISACCIA (AV) il 12/11/1940	SLZTRS40S52A881T	Enfiteusi	334/1000																	
40	COMUNE DI BISACCIA con sede in BISACCIA (AV)	82001850641	Diritto del concedente	1000/1000	55	382			28	60	SEMINATIVO	1	12,56	12,56	1,800		0,00	124,00	55,80		0,00
	GERVASIO MARIA MICHELA nata a BISACCIA (AV) il 16/05/1967	GRVMMC67E56A881W	Enfiteusi	333/1000																	
	GERVASIO VITO nato a BISACCIA (AV) il 08/12/1964	GRVVTI64T08A881I	Enfiteusi	333/1000																	
	SOLAZZO TERESA nata a BISACCIA (AV) il 12/11/1940	SLZTRS40S52A881T	Enfiteusi	334/1000																	
TOTALE															351,00	613,80	18434,00	8295,30	301,50	42,76	

Superficie totale Esproprio (mq)	351,00
Superficie totale Asservimento (mq)	18434,00
Totale Indennità Base Di Esproprio (euro)	613,80
Totale Indennità Base Di Asservimento (euro)	8295,30

Superficie totale Occupazione temporanea (mq)	301,50
Totale Indennità Base Di Occupazione temporanea (euro)	42,76