



COMUNE DI BUONALBERGO (BN)

PROGETTAZIONE ESECUTIVA ED ESECUZIONE DELLE  
OPERE RELATIVE AI LAVORI DI MESSA IN SICUREZZA  
DELL'AREA SOTTOSTANTE IL CENTRO ABITATO IN  
LOCALITA' "CUOZZI - PISCIARIELLO" NEL COMUNE DI  
BUONALBERGO (BN)

codice unico di progetto - D28C10000360001

**PERIZIA DI VARIANTE TECNICA E SUPPLETIVA N°2**

CODICE

Piano particellare descrittivo di esproprio

V2\_R-07

DIREZIONE LAVORI

Arch. Giulio ESPERO

RUP

Ing. Mario GAETA

IMPRESA



ritonnaro s.r.l.

costruzioni  
RITONNARO COSTRUZIONI S.r.l.


Via Stefano Brun, 6  
84131 SALERNO

Marzo 2018

Lavori di "PROGETTAZIONE ESECUTIVA ED ESECUZIONE DELLE OPERE DI MESSA IN SICUREZZA DELL'AREA SOTTOSTANTE IL CENTRO ABITATO IN LOCALITA' CUOZZI - PISCIARIELLO"

INTERVENTO SU STRADA DI COLLEGAMENTO CIMITERO CON STRADA COMUNALE CUOZZI																
N. Ordine	Ditta proprietaria	C. C. A.	P. lila	Qualità	Superficie	Superficie in occupazione	Superficie in asseveramento	Superficie in esproprio	Prezzo offerto al mq. per esproprio al proprietario	Indennità base	Occupazione temporanea	Eventuale indennità per danno alla parte residua	Indennità totale proprietario	Indennità di servizi	Indennità totale proprietario	Note
1	FIORINO CONCETTA nata a Buonalbergo il 03/02/1941, propr. per 8/120, FIORINO CONCETTA nata a Buonalbergo il 08/08/1953, propr. per 8/120, FIORINO ELENA nata a Buonalbergo il 25/01/1945, propr. per 8/120, FIORINO EUGENIO nato a Buonalbergo il 19/03/1956, propr. per 8/120, FIORINO FABRIZIO nato a Benevento il 23/05/1977, propr. per 3/120, FIORINO FEDELE MANOLO nato a Benevento il 24/12/1975, propr. per 3/120, FIORINO FERNANDO nato a Buonalbergo il 04/05/1947, propr. per 8/120, FIORINO GIUSEPPE nato a Buonalbergo il 06/05/1961, propr. per 8/120, FIORINO IGNA nata a Buonalbergo il 05/11/1942, propr. per 8/120, FIORINO MARIA ELISABETTA nata a Buonalbergo il 19/11/1957, propr. per 8/120, FIORINO PATRIZIA nata a Buonalbergo il 11/10/1968, propr. per 8/120, FIORINO RINA nata a Buonalbergo il 25/04/1954, propr. per 7/120, FIORINO ROSA nata a Buonalbergo il 08/10/1963, propr. per 8/120, FIORINO VALERIA nata a Buonalbergo il 22/10/1949, propr. per 8/120, IGNELZI IOLE nata a Buonalbergo il 22/04/1931, propr. per 20/120	14	13	Seminativo	2.980	2980		2.980	2,55	7.599,00	-		7.599,00		7.599,00	con Decreto n. 56 del 26/11/2013, è stato corrisposto un acconto di € 17.482,80 sulle indennità di cui al progetto iniziale e riferite alle particelle in oggetto
2	DE IULIIS MICHELE nato a Napoli il 18/04/1929	14	787 (ex 14/b)	Sem. Irr.	5.780	5590		5.780	2,55	14.254,50	-		14.254,50		14.254,50	
3	DE IULIIS MICHELE nato a Napoli il 18/04/1929	14	772	Seminativo	31.160	2200		2.200	2,55	5.610,00	-	7.384,80	12.994,80		12.994,80	Particella inserita a seguito delle risultanze della corrispondenza intercorsa tra l'ARCADIS con nota prot. 2726/2017 del 21/03/2017 e il Comune di Buonalbergo con nota prot. 1335 del 27/03/2017
4	ANTONACCIO GIOVANNI nato a Buonalbergo il 25/05/1942, PACIFICCO GRAZIA nata a Buonalbergo il 04/03/1942	14	57	Sem. Irr.	25.890	3000		3.000	2,55	7.650,00	-	5.836,95	13.486,95		13.486,95	con Decreto n. 11 del 16/03/2015, è stato corrisposto un acconto di € 2.040,00 sulle indennità di cui al progetto iniziale e riferite alla particella 57
5	IORIZZO MARIA nata a Casalbore (AV) il 06/09/1953	14	763	Sem. Irr.	5.184	125		125	2,55	318,75	-		318,75		318,75	
6	IORIZZO MARIA nata a Casalbore (AV) il 06/09/1953	14	244	Sem. Irr.	12.430	255	0	255	2,55	650,25	54,19		704,44		704,44	
7	IORIZZO MARIA nata a Casalbore (AV) il 06/09/1953	14	249	Sem. Irr.	19.480	380	180	200	2,55	510,00	80,75		590,75	151,47	742,22	
8	IORIZZO MARIA nata a Casalbore (AV) il 06/09/1953	14											57.240,66		57.240,66	
DITTE INTERESSATE DAL PROGETTO ORIGINARIO PER LE QUALI ERA STATO CORRISPOSTO L'ACCONTO DELL'80% DELL'INDENNITA' DI ESPROPRIO E OGGI NON PIU' INTERESSATE																
1	D'ALOIA EDDA nata a Buonalbergo il 01/04/1935	14	70	Sem. Irr.	810	200		200	2,55	510,00	-		510,00	408,00	510,00	Da chiedere rimborso Importo corrisposto ed autorizzato con Decreto n. 11 del 16/03/2015 e non più dovuto

# Comune di Buonalbergo foglio 14 scala 1:1000

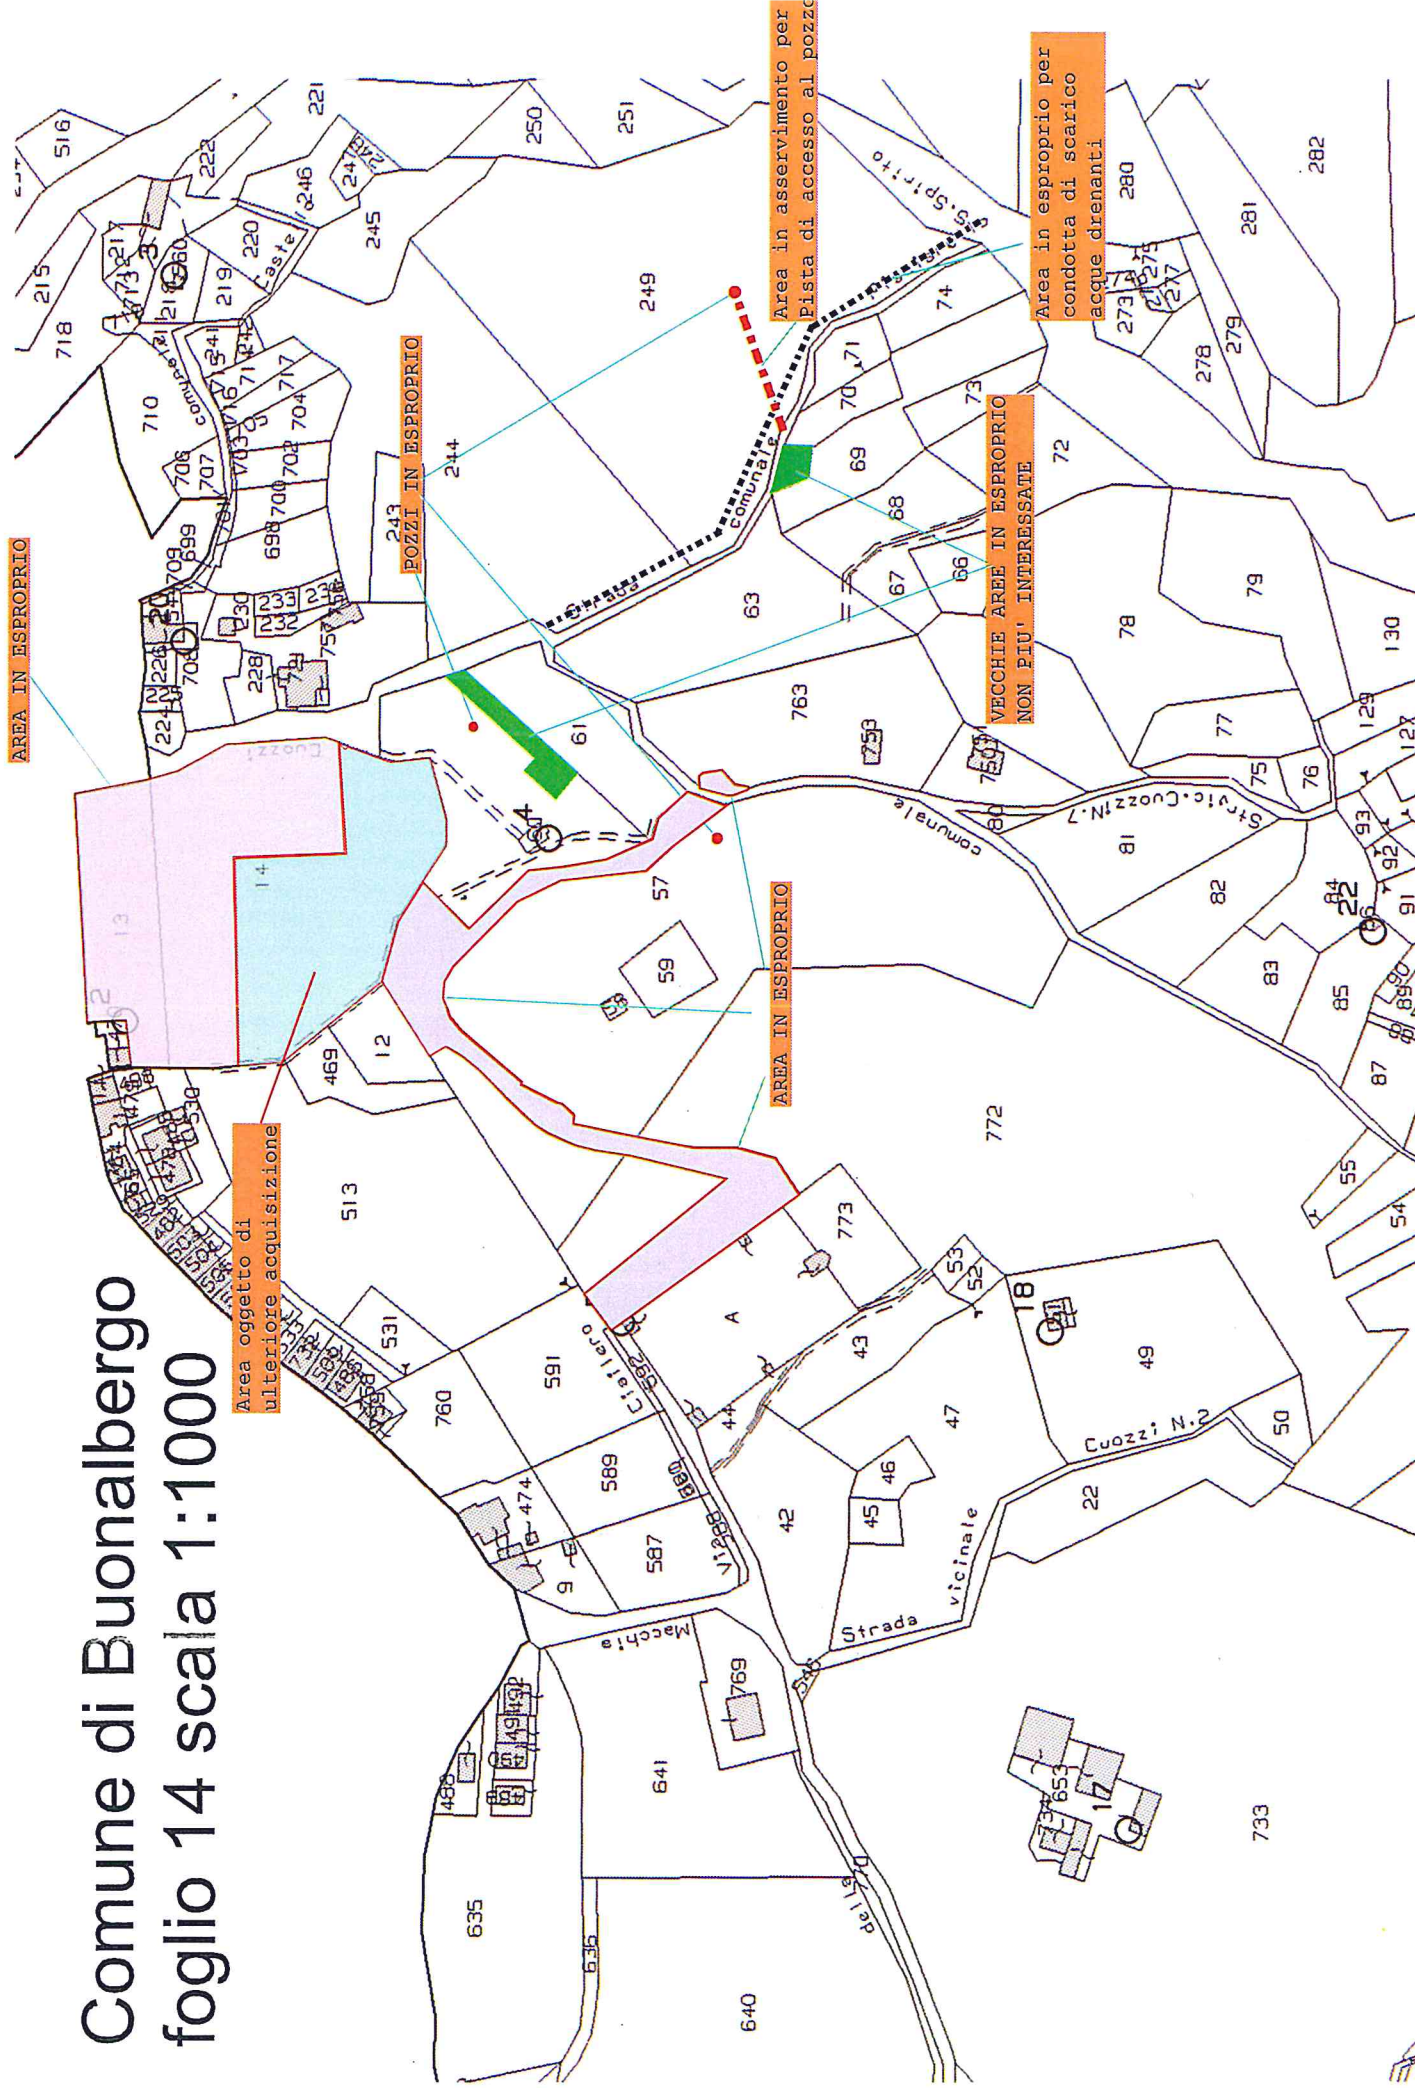

Area oggetto di ulteriore acquisizione