


N=13700

E=6600

fonte: <http://burc.regione.campania.it>

1 Particella: 77

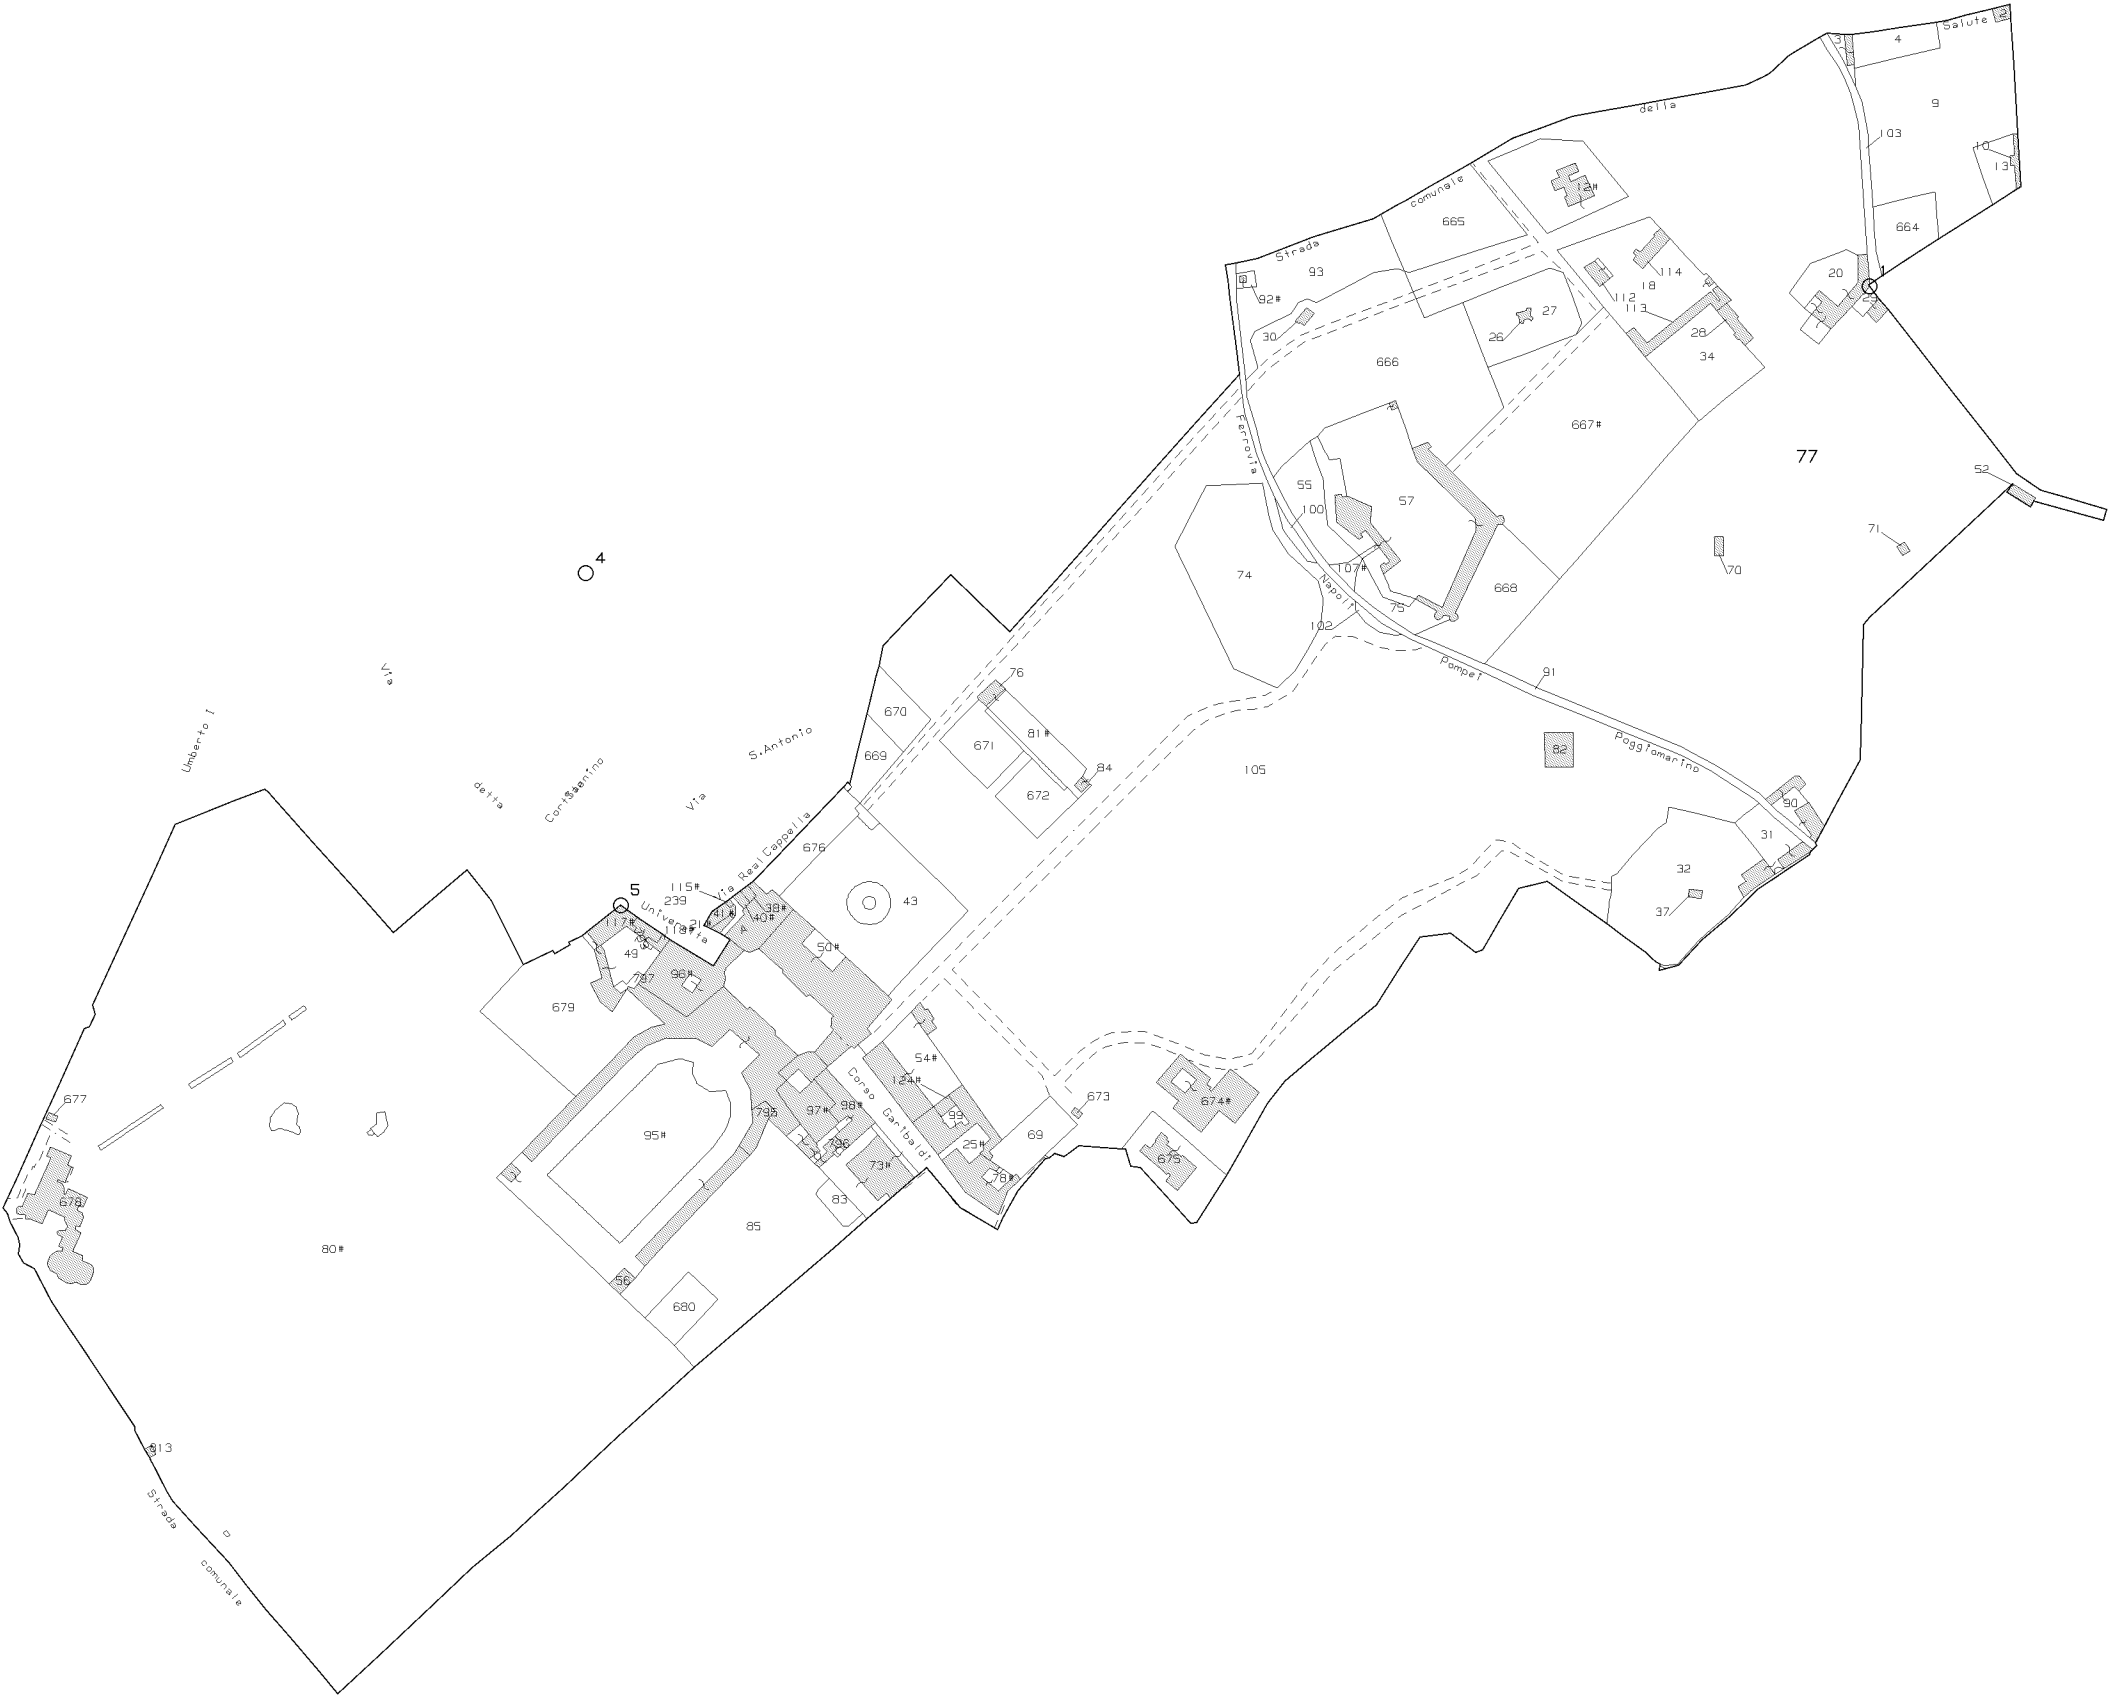

4-Apr-2018 14:03:32
Prot. n. T187446/2018

Scala originale: 1:2000
Dimensione cornice: 1940.000 x 1380.000 metri

Comune: PORTICI
Foglio: 6