

AREE SOGGETTE A V.P.E.			
IMPIANTI			
STRADE DI ACCESSO DEFINITIVE			
STRADE / PISTE			
PIAZZOLE			
ALLARGAMENTI			
CONFINI AMMINISTRATIVI			
DATI CARATTERISTICI DATI DI COSTRUZIONE PRESSIONE DI PROGETTO 75.0 bar PRESSIONE MASSIMA DI ESERCIZIO (MOP) 75.0 bar GRADO DI UTILIZZAZIONE DICHIARATO f - 0.57 DIAMETRO PREVALENTE = 500.0 (DN) REALIZZATO IN CONFORMITA' AL D.M. 17/04/2008 CONFORMITA' AL D.M. NUMERO D.M. 17/04/2008 PER MODIFICHE REALIZZATE SUCCESSIVAMENTE RIVESTIMENTO GIUNTI DI SALDATURA Fasce Term. C-50 Gasd. A.07.10.02 DATI GENERALI DN 500 SP 11.1 LUNI-ENJ 589.00 m LUNGHEZZA TOTALE IMPIANTO 589.00 m. FASE EMISSIONE Permessi CONFINI AMMINISTRATIVI			

LEGENDA

Fascia di vincolo preordinato all'esproprio (v.p.e.)
coincidente con la fascia di servitù

Ampliamento impianto esistente

Strade di accesso definitivo

Aree di occupazione temporanea

Allargamenti in corrispondenza di
fiumi/infrastrutture esistenti

Strade di accesso provvisorie alle aree di passaggio

Piazzole provvisorie per i materiali

Aree impianti stacco-terminale in progetto


SIMBOLI DI LINEA

Metanodotto in progetto

Altri metanodotti


Vertice

Picchetto

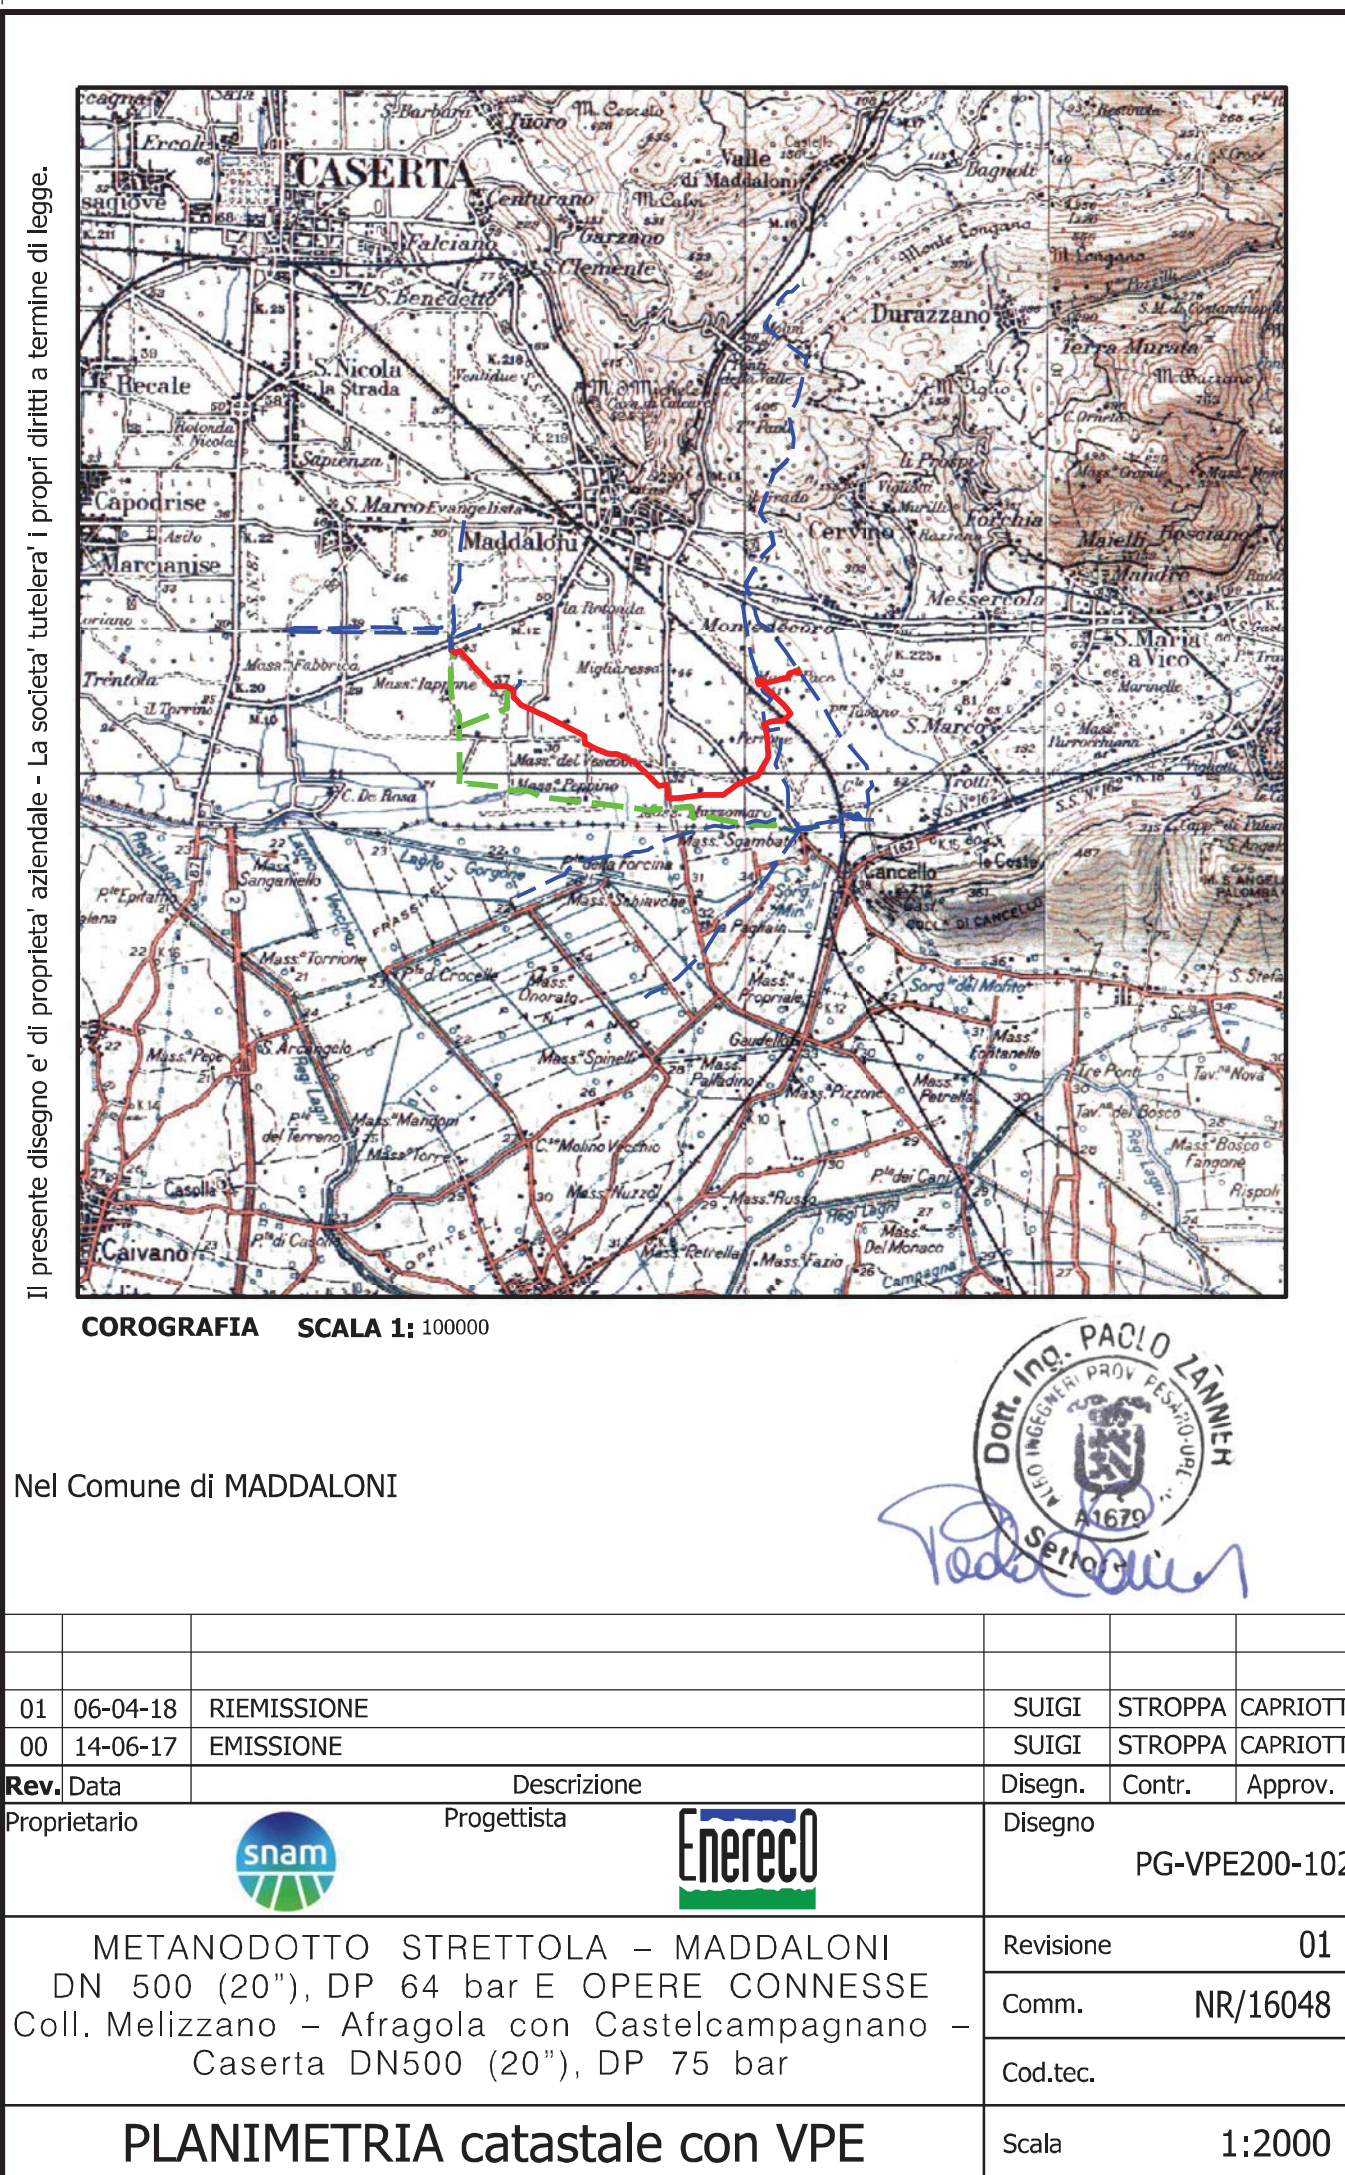

AREE SOGGETTE A V.P.E.
IMPIANTI
STRADE DI ACCESSO DEFINITIVE
STRADE / PISTE
PIAZZOLE
ALLARGAMENTI

CONFINI AMMINISTRATIVI	PLANIMETRIA 1:2000
DATI CARATTERISTICI	
DATI DI COSTRUZIONE	
PRESSIONE DI PROGETTO 64.0 bar	
PRESSIONE MASSIMA DI ESERCIZIO (MOP) 64.0 bar	
GRADO DI UTILIZZAZIONE DICHIARATO f - 0.57	
DIAMETRO PREVALENTE = 500.0 (DN)	
REALIZZATO IN CONFORMITA' AL D.M. 17/04/2008	
CONFORMITA' AL D.M. NUMERO D.M. 17/04/2008	
PER MODIFICHE REALIZZATE SUCCESSIVAMENTE	
RIVESTIMENTO GIUNTI DI SALDATURA	
Fasce Term. C-50 Gasd. A.07.10.02	
DATI GENERALI	
DN 500 SP 11.1 [UNI-EN] 139.00 m	
LUNGHEZZA TOTALE IMPIANTO 139.00 m.	
FASE EMISSIONE Permessi	
CONFINI AMMINISTRATIVI	

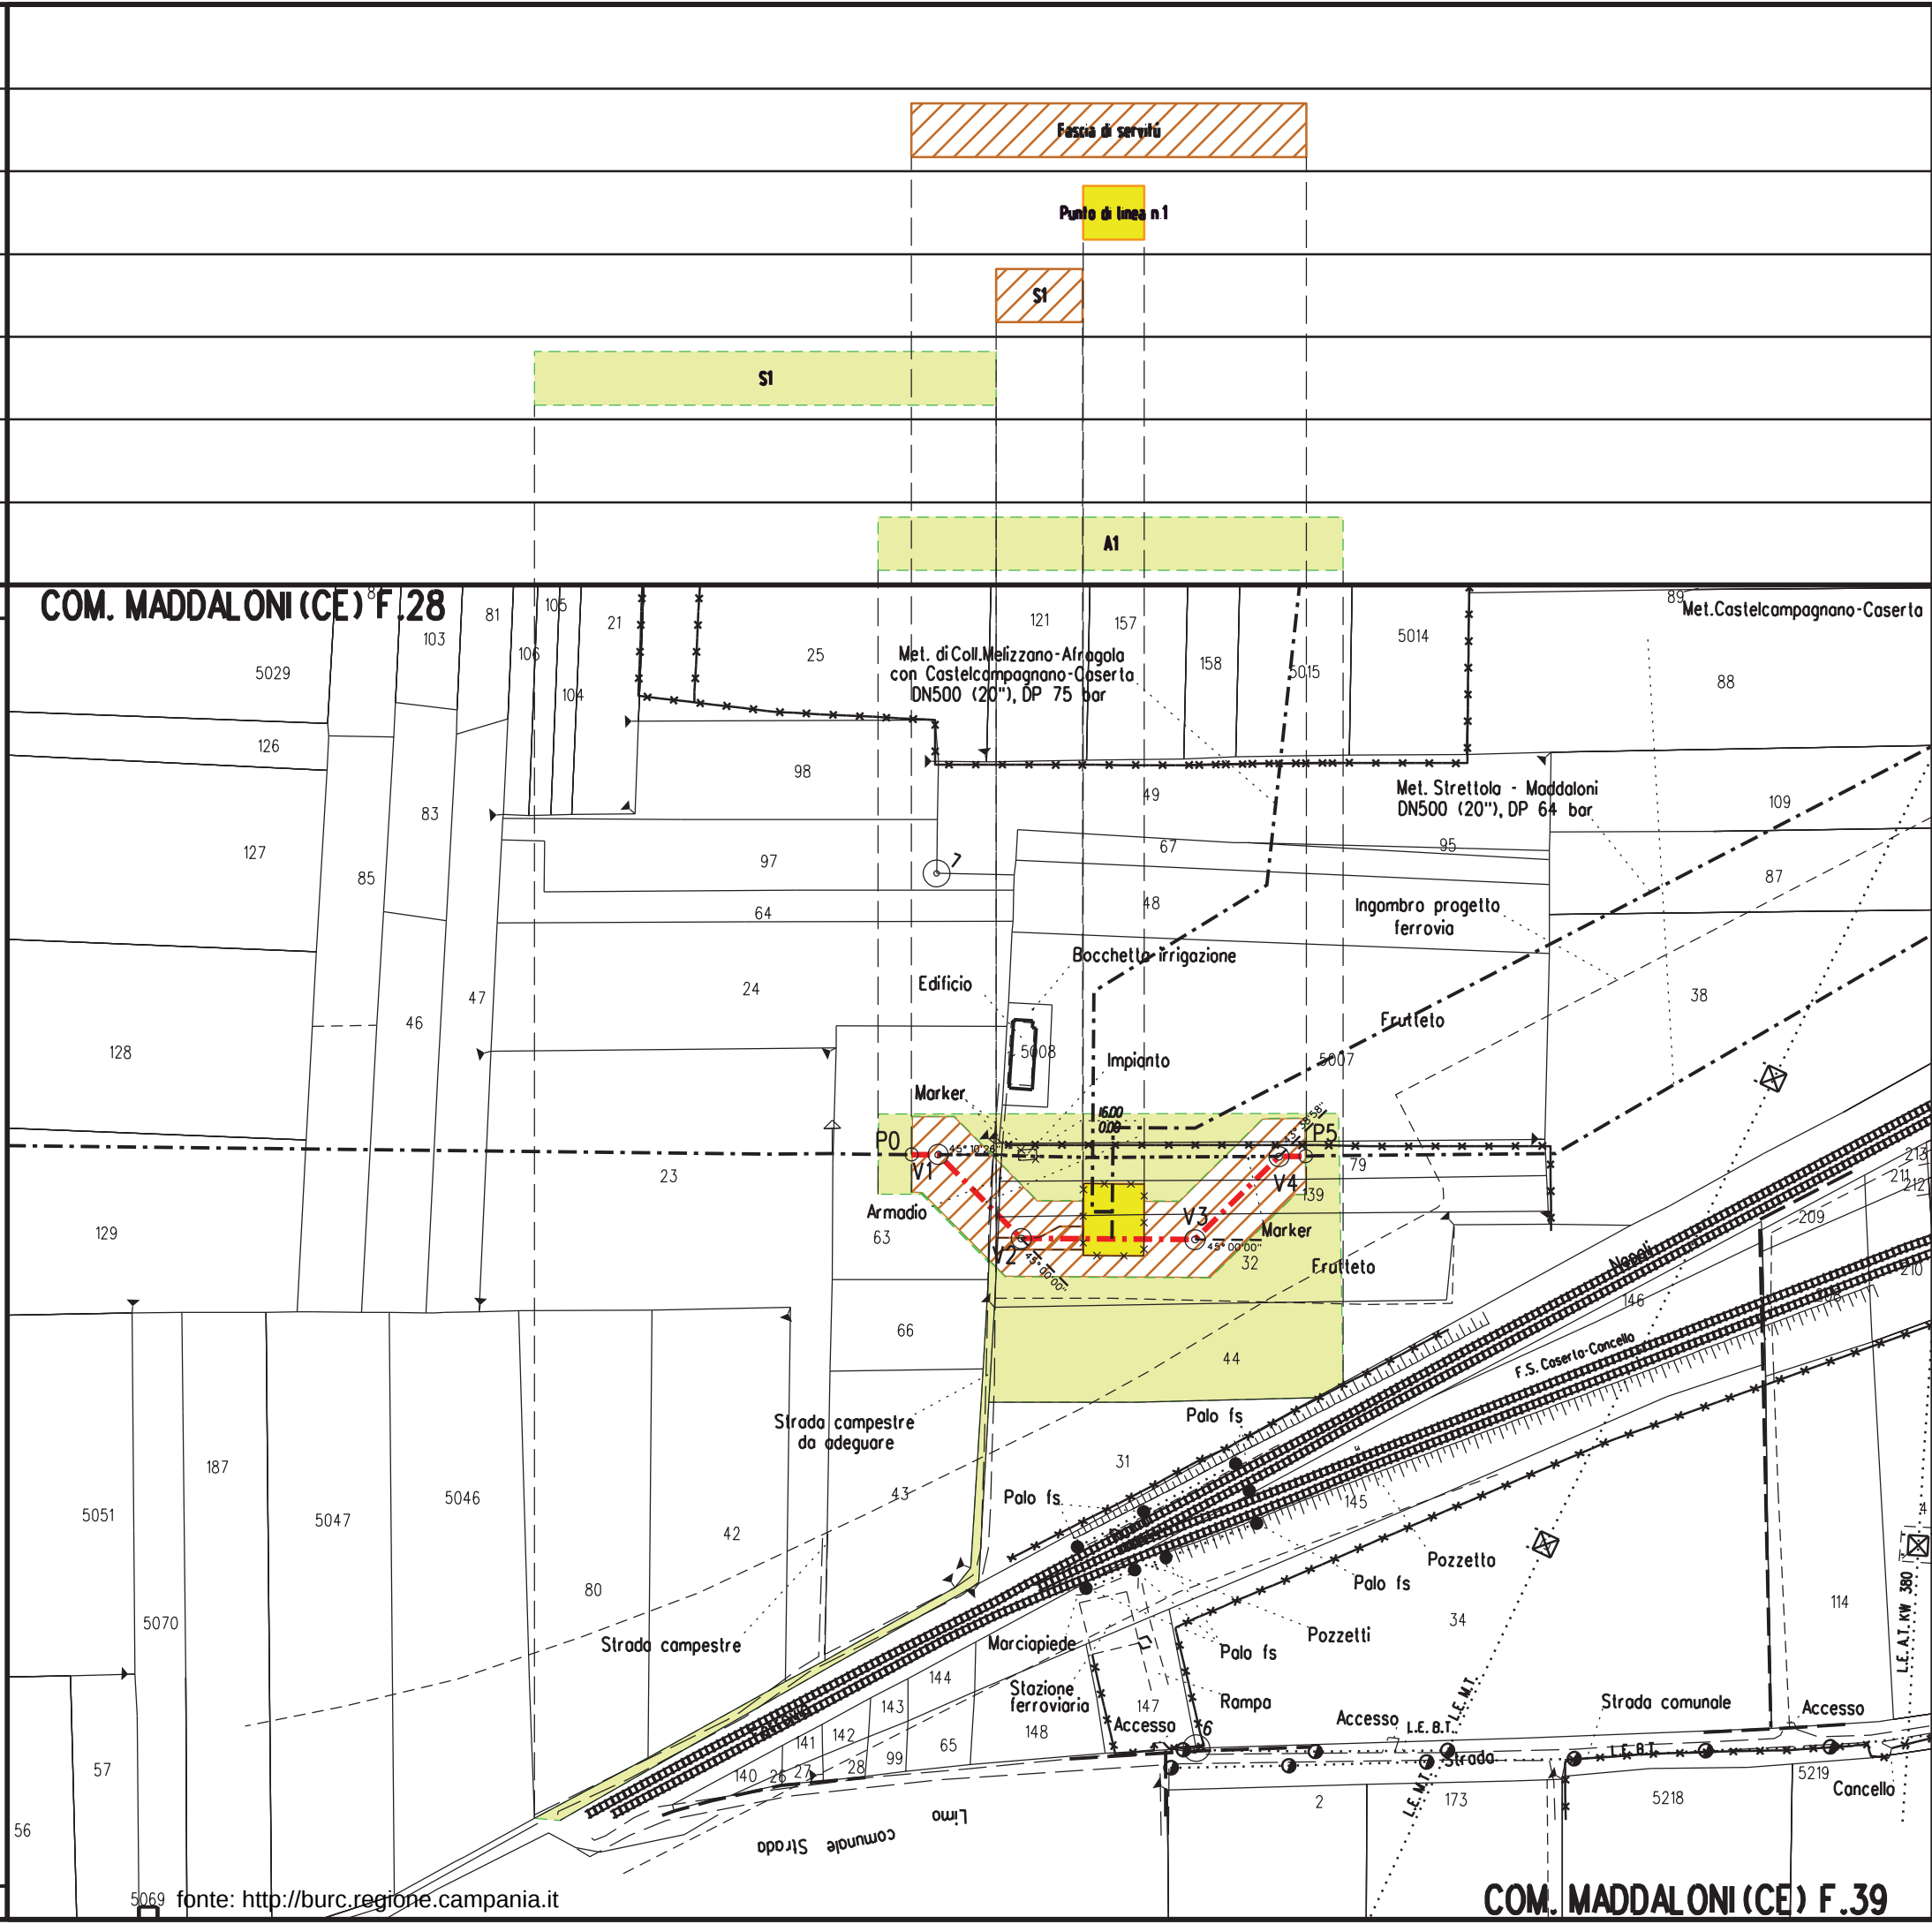

LEGENDA



Fascia di vincolo preordinato all'esproprio (v.p.e.) coincidente con la fascia di servitu'



Ampliamento impianto esistente



Strade di accesso definitivo



Aree di occupazione temporanea



Allargamenti in corrispondenza di fiumi/infrastrutture esistenti



Piazzole provvisorie per i materiali



Aree impianti stacco-terminale in progetto

SIMBOLI DI LINEA



Metanodotto in progetto




Altri metanodotti



Vertice



Picchetto

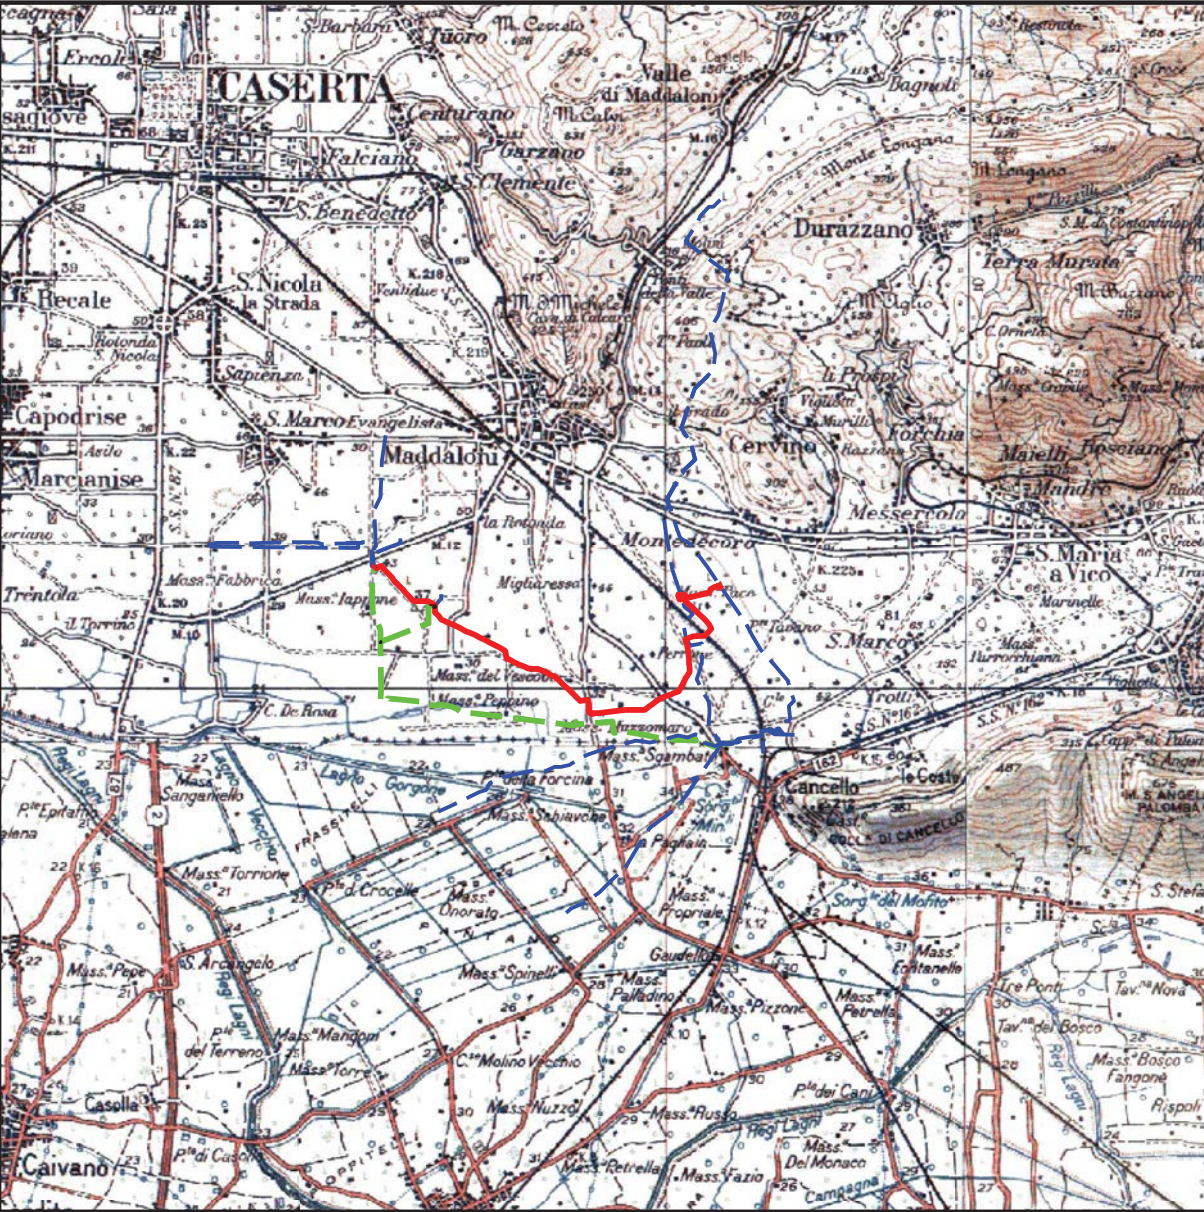

COROGRAFIA SCALA 1:100000

Nel Comune di MADDALONI

01	06-04-18	RIEMISSIONE	SUIGI	STROPPA	CAPRIOTTI
00	14-06-17	EMISSIONE	SUIGI	STROPPA	CAPRIOTTI
Rev.	Data	Descrizione	Disegn.	Contr.	Approv.
Proprietario		Progettista	Disegno		
					PG-VPE2000-103
METANODOTTO STRETTOLA - MADDALONI DN 500 (20"), DP 64 bar E OPERE CONNESSE Variante Met. Castelcampagnano - Caserta DN 500 (20"), DP 64 bar			Revisione	01	
			Comm.	NR/16048	
			Cod.tec.		
PLANIMETRIA catastale con VPE			Scala	1:2000	