

REGIONE CAMPANIA
PROVINCIA DI AVELLINO
COMUNE DI BISACCIA Località " Cresciuto"

PROGETTO ESECUTIVO PER LA REALIZZAZIONE DI UN IMPIANTO DI PRODUZIONE DI ENERGIA ELETTRICA DA FONTE EOLICA E RELATIVE OPERE DI CONNESSIONE - 1 AEROGENERATORE

Sezione:

SEZIONE 7 - ESPROPRIO

Sottosezione: -

Titolo elaborato:

PIANO PARTICELLARE DI ESPROPRIO GRAFICO E DESCRITTIVO

N. Elaborato: 7.1

Scala: 1:2000

Committente

ARENA ENERGIA SRL

Piazza della Concordia, 68
83044 Bisaccia (AV)
P.IVA 05826581216

Legale rappresentante
Franco Melillo Melillo

Progettazione



sede legale e operativa

San Giorgio Del Sannio (BN) via de Gasperi 61

sede operativa

Lucera (FG) S.S.17 loc. Vaccarella snc c/o Villaggio Don Bosco

P.IVA 01465940623

Azienda con sistema gestione qualità Certificato N. 50 100 11873




Progettista

Dott. Ing. Vittorio IACONO



Rev.	Data	Elaborazione	Approvazione	Emissione	DESCRIZIONE
01	DIC.2017	FDG	PM	VI	Variante tracciato
00	GIU.2017	AM	VI	VI	Progetto esecutivo
		sigla	sigla	sigla	


Legenda:

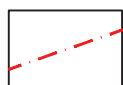

Linea aerea MT



Sostegno MT

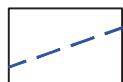


Cavidotto interrato



Area esproprio sostegno linea MT



Area asservita linea aerea MT

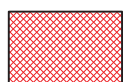

Area asservita cavidotto interrato



Area occupazione temporanea

FOGLIO 40 COMUNE BISACCIA (AV) ANTE OPERAM

Vis. tel. (0.90 euro)



Scala originale: 1:2000
Dimensione cornice: 534.000 x 378.000 metri
1-Giu-2017 16:2:39
Prof. n. T241438/2017

Comune: BISACCIA
Foglio: 40

Scala 1:2000
0 50 100

1 Particella: 270

E=32700

FOGLIO 40 COMUNE BISACCIA (AV) POST OPERAM

Vis. tel. (0.90 euro)

1-Giu-2017 16:2:39
Prof. n. T241438/2017

Scala originale: 1:2000
Dimensione cornice: 534.000 x 378.000 metri

Comune: BISACCIA
Foglio: 40

Scala 1:2000




1 Particella: 270

E=32700



FOGLIO 55 COMUNE BISACCIA (AV) ANTE OPERAM

Vis. tel. (0.90 euro)

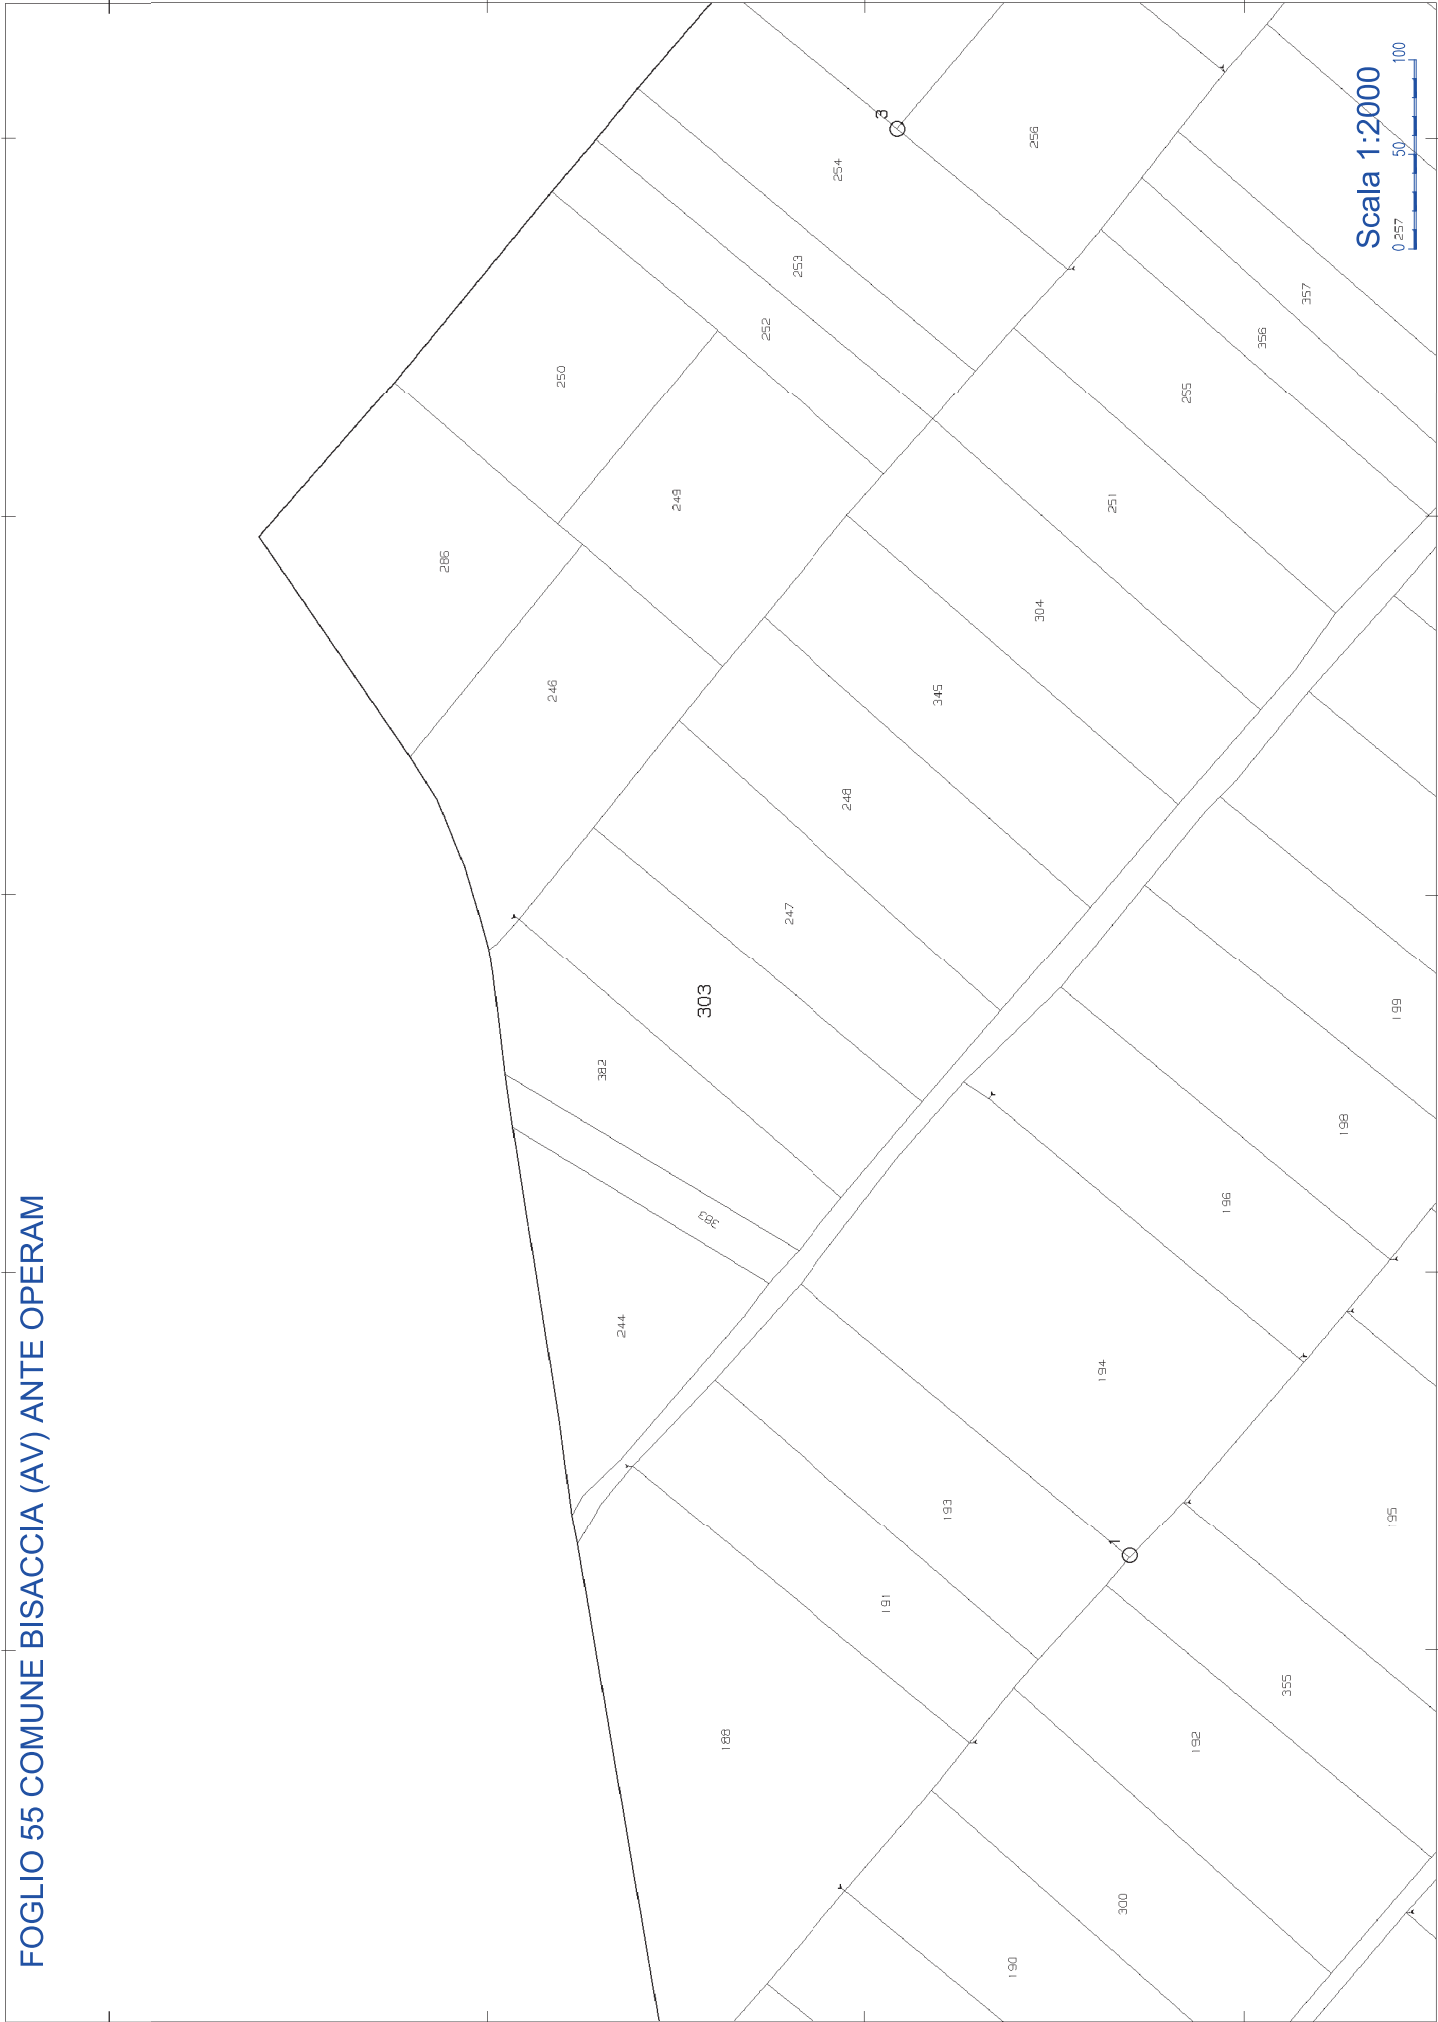

Comune: BISACCIA
Foglio: 55
Scala originale: 1:2000
Dimensione cornice: 534.000 x 378.000 metri
1-Giu-2017 16:9:0
Prot. n. T244717/2017

FOGLIO 55 COMUNE BISACCIA (AV) POST OPERAM

