

REGIONE CAMPANIA
PROVINCIA DI AVELLINO
COMUNE DI SCAMPITELLA

PROGETTO ESECUTIVO PER LA REALIZZAZIONE DI UN IMPIANTO DI PRODUZIONE DI ENERGIA ELETTRICA DA FONTE EOLICA E RELATIVE OPERE DI CONNESSIONE - 1 AEROGENERATORE

A.U. rilasciata dalla Regione Campania con DD n.194 del 22.10.2015

Voltura rilasciata dalla Regione Campania con DD n.186 del 22.07.2016

Sezione:

SEZIONE 1- ELABORATI GRAFICI

Sottosezione: -

Titolo elaborato:

PIANO PARTICELLARE DI ESPROPRIO GRAFICO E DESCRITTIVO

N. Elaborato: 1.1

Scala: -

Committente

Santoro Energia srl

Via Piano di Contra, 20
83050 Scampitella (AV)
P.IVA 02850180643

Legale rappresentante

Vito Santoro

Progettazione



sede legale e operativa

San Giorgio Del Sannio (BN) via de Gasperi 61

sede operativa

Lucera (FG) S.S.17 loc. Vaccarella snc c/o Villaggio Don Bosco

P.IVA 01465940623

Azienda con sistema gestione qualità Certificato N. 50 100 11873




Progettista

Dott. Ing. Vittorio IACONO


Rev.	Data	Elaborazione	Approvazione	Emissione	DESCRIZIONE
00	MAG.2018	GM	VI	VI	Progetto esecutivo
		sigla	sigla	sigla	

LEGGENDA

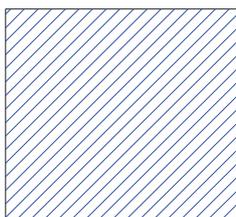

AREA DI SERVITU' TIPOI
(Vedi note introduttive esplicative)

FOGLIO 14 COMUNE TREVICO (AV) POST OPERAM

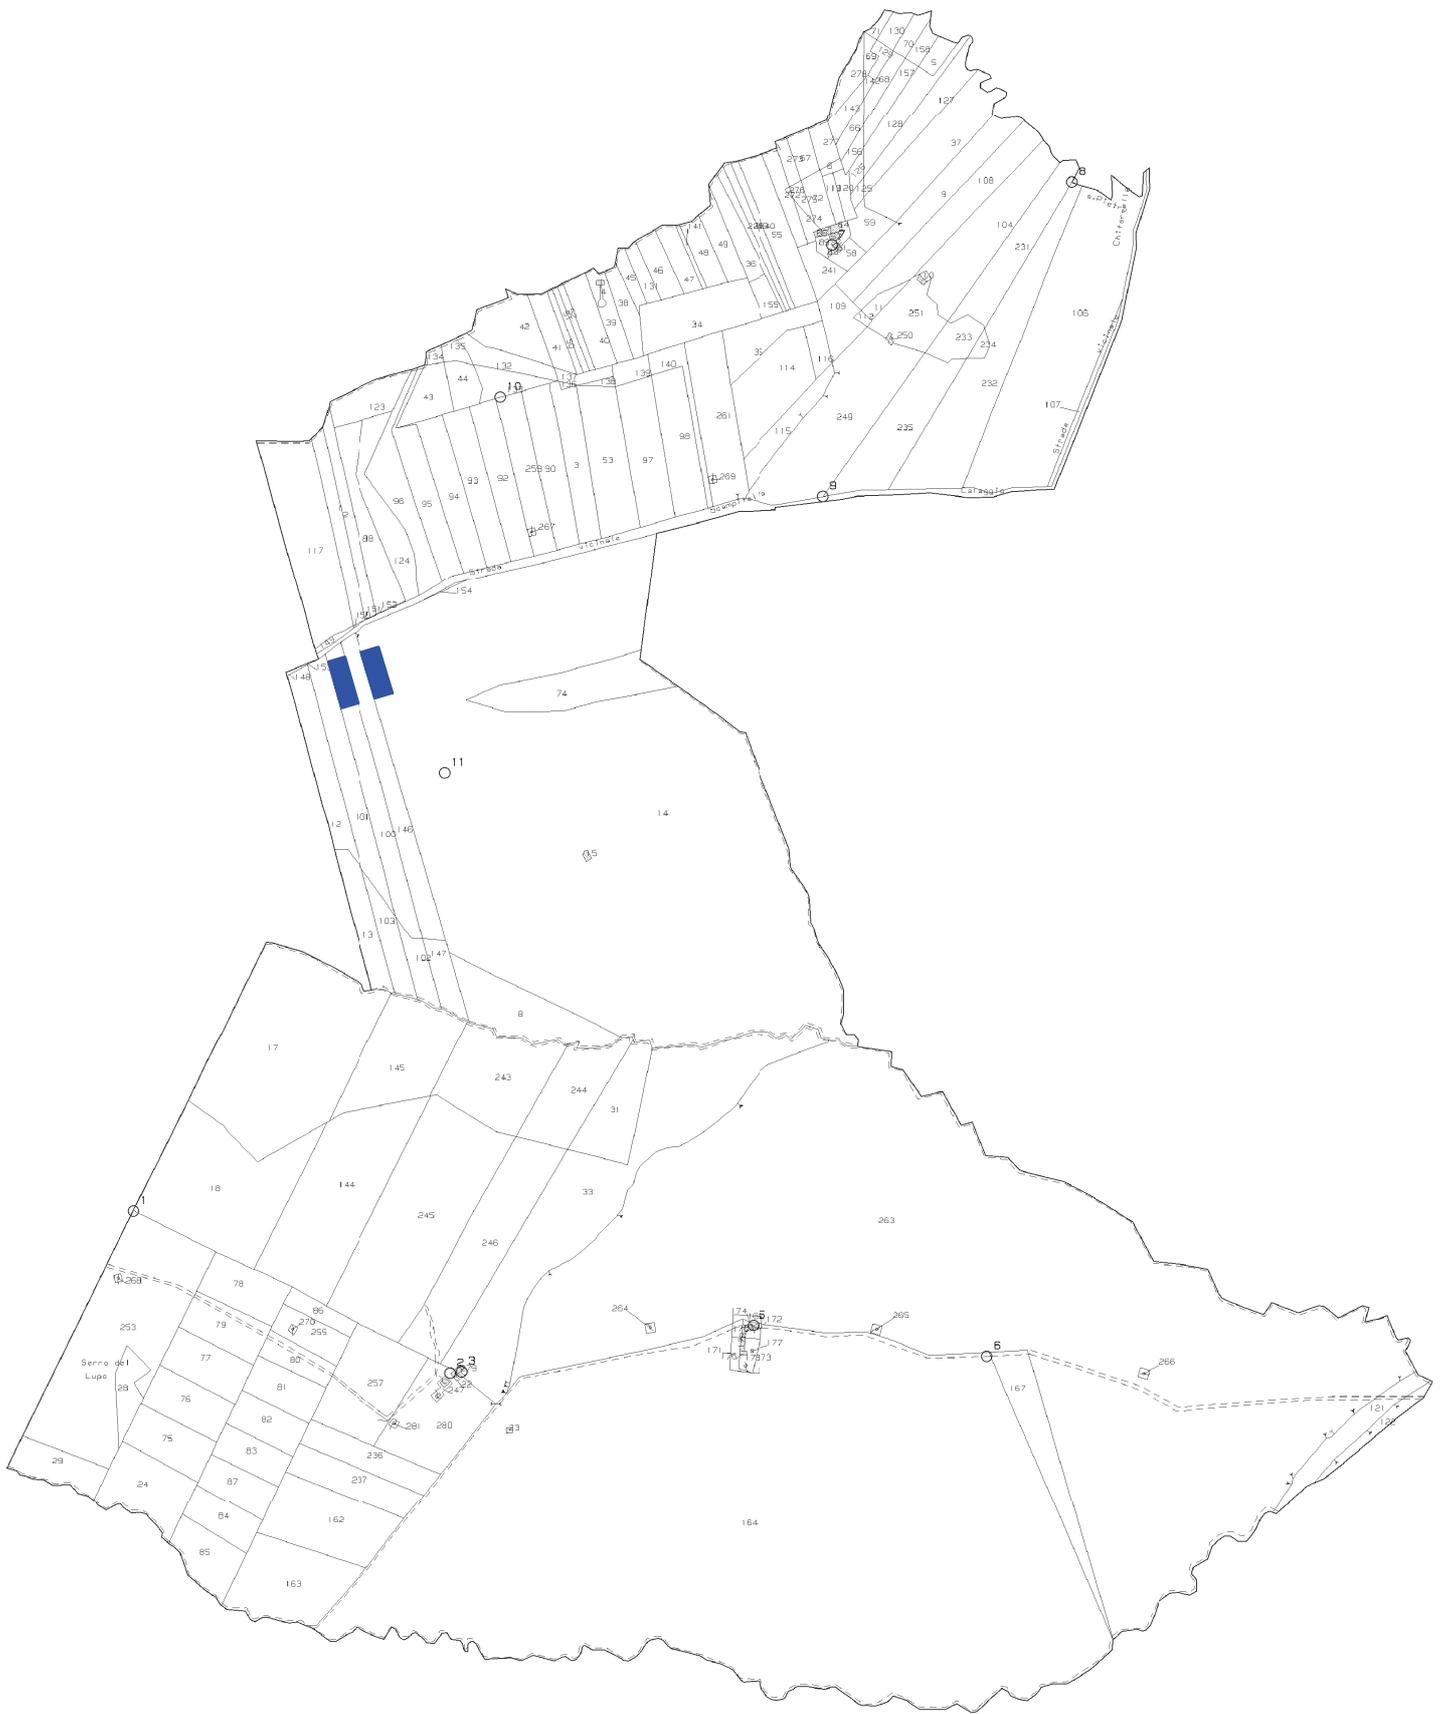

Scala 1:4000
 0 100 200

