


Q.07 Estratto di mappa catastale ex post

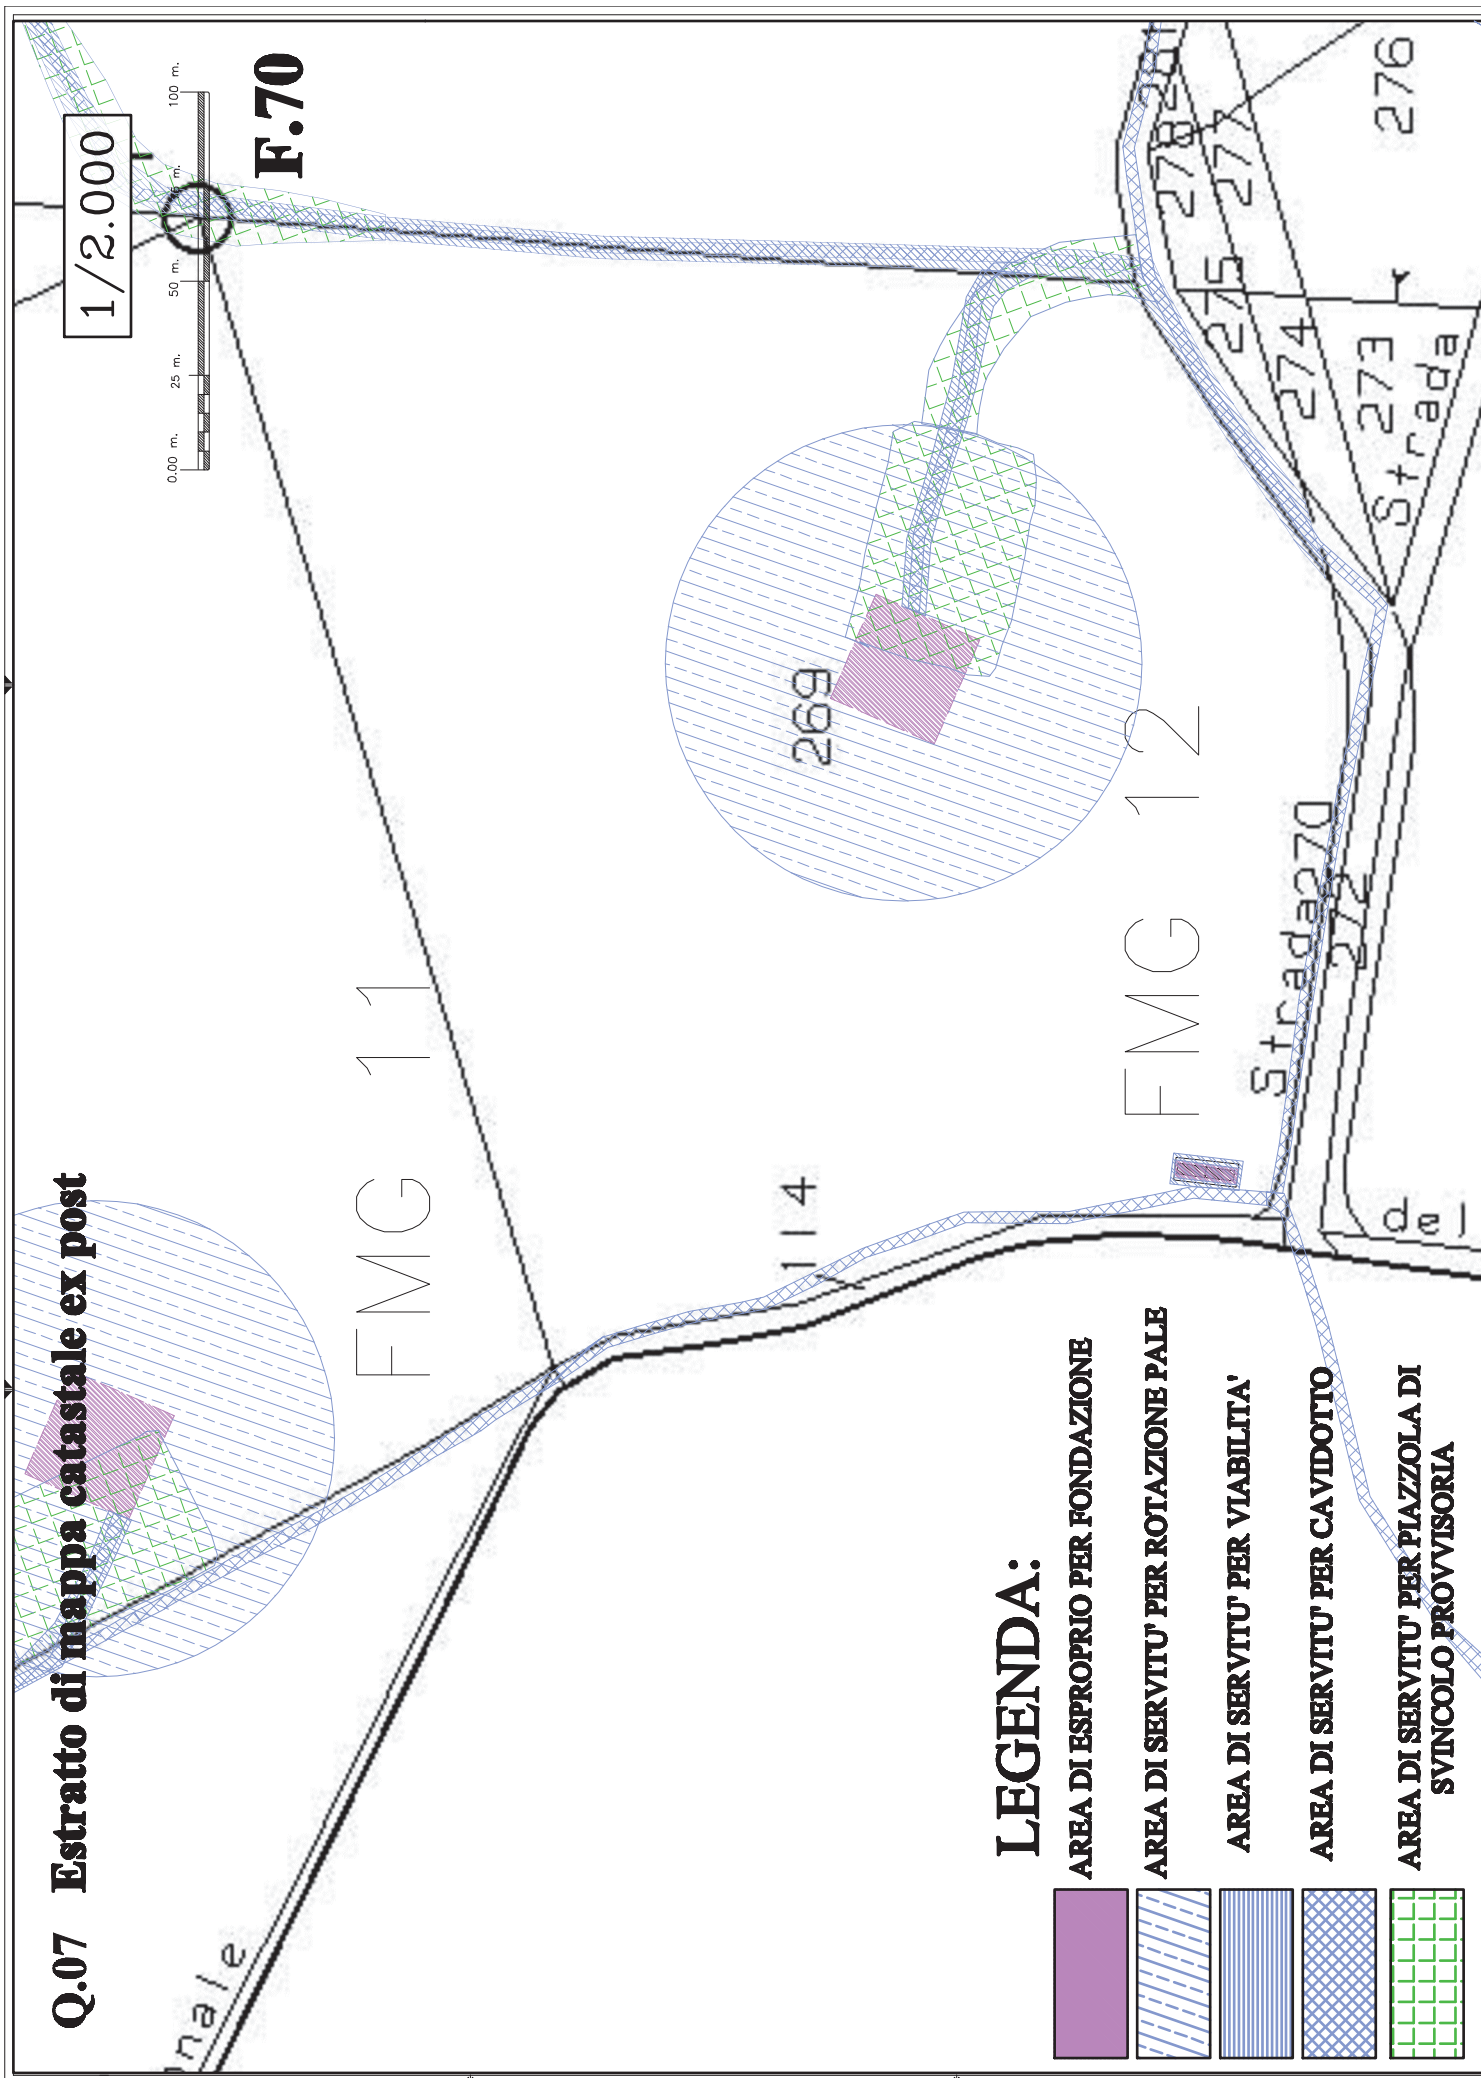

Q.08 Estratto di mappa catastale ex post

0.00 m. 25 m. 50 m. 75 m. 100 m.

1/2.000

F.70

FMG 13292

294

LEGENDA:



AREA DI ESPROPRIO PER FONDAZIONE



AREA DI SERVITU' PER ROTAZIONE PALE



AREA DI SERVITU' PER VIABILITA'



AREA DI SERVITU' PER CAVIDOTTO



AREA DI SERVITU' PER PIAZZOLA DI SVINCOLO PROVVISORIA

296

297

295

298

299

293

278

281

280


Q.09 Estratto di mappa catastale ex post

299

1/2.000



F.70

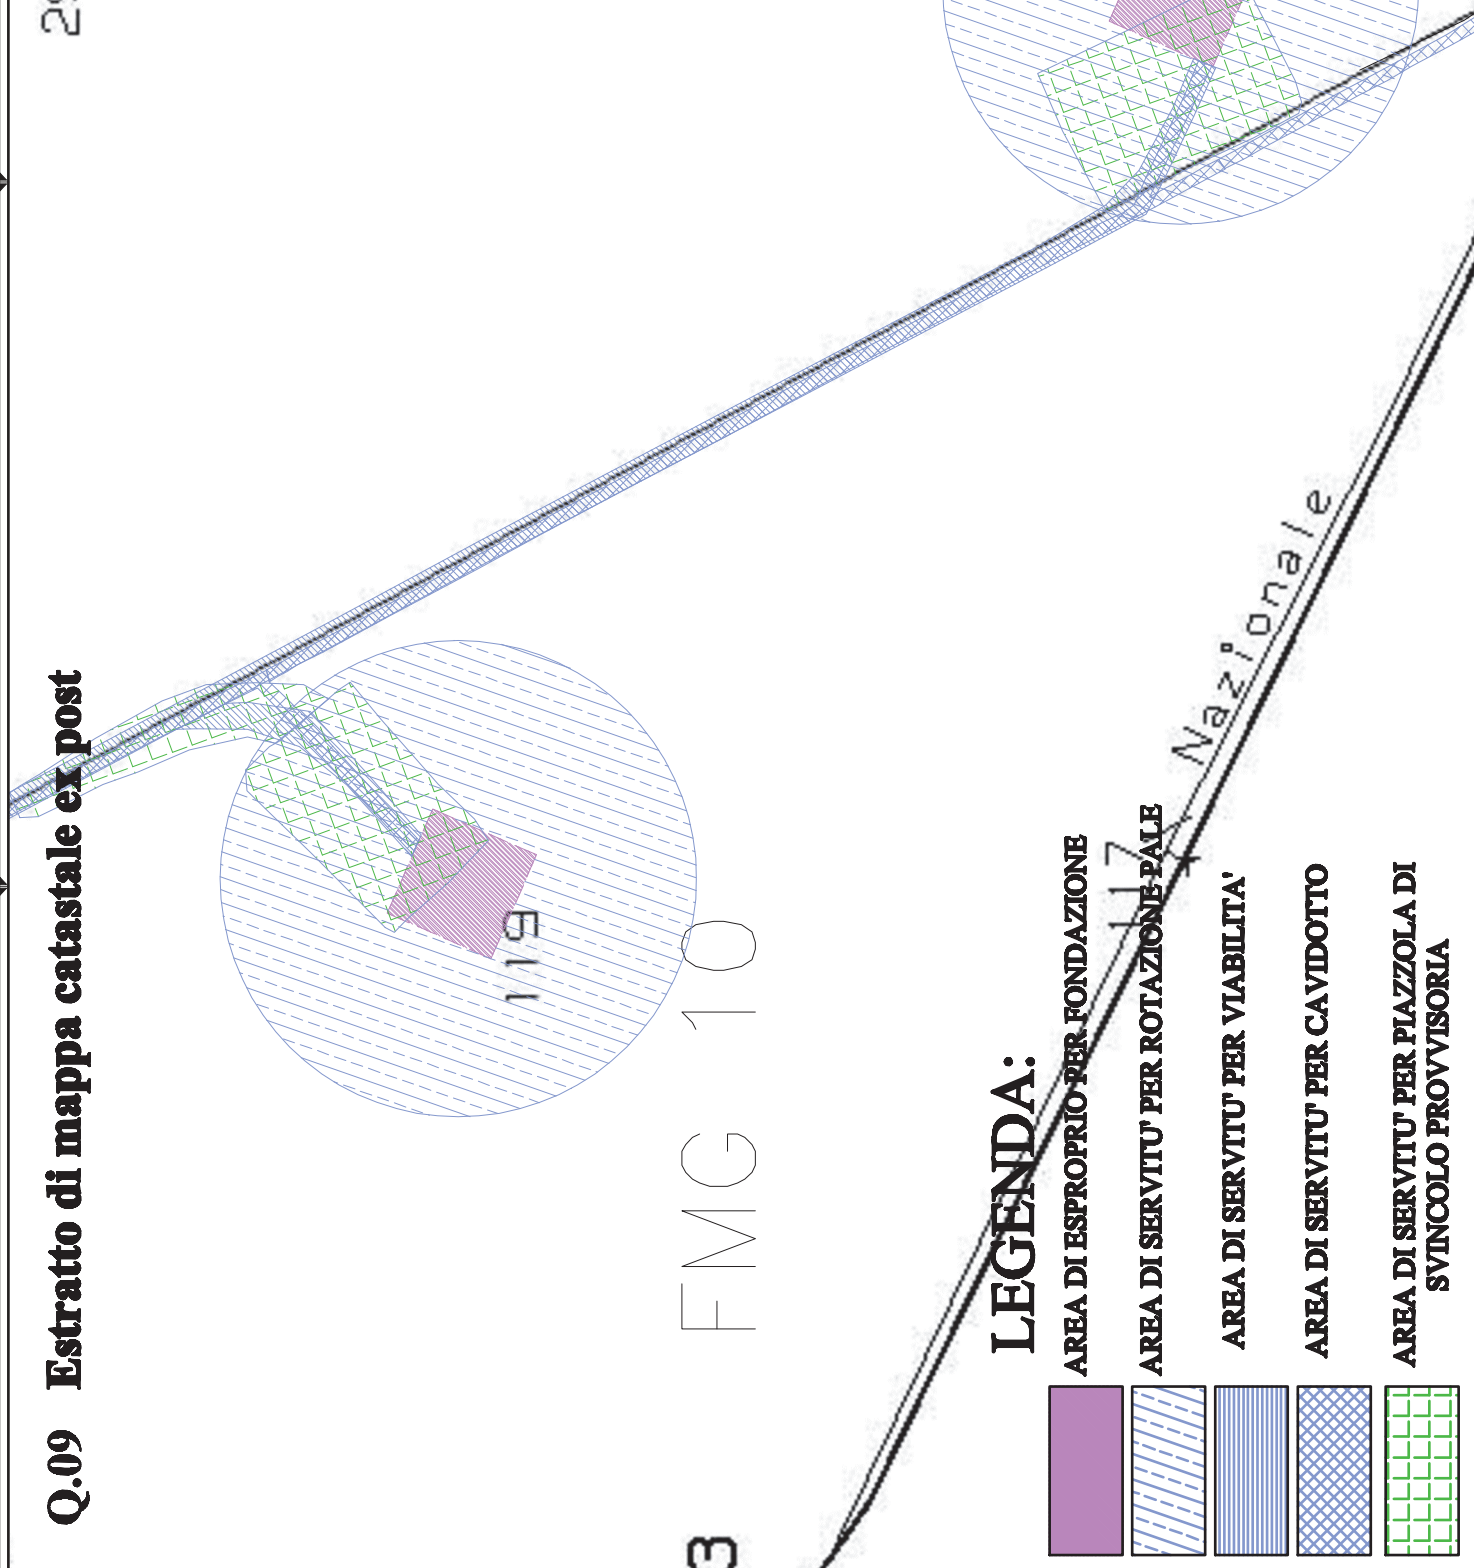

LEGENDA:


- AREA DI ESPROPRIO PER FONDAZIONE
- AREA DI SERVITU' PER ROTAZIONE PALE
- AREA DI SERVITU' PER VIABILITA'
- AREA DI SERVITU' PER CAVIDOTTO
- AREA DI SERVITU' PER PIAZZOLA DI SVINCOLO PROVVISORIA

Q.10 Estratto di mappa catastale ex post

0.00 m. 25 m. 50 m. 75 m. 100 m.

1/2.000

F.70

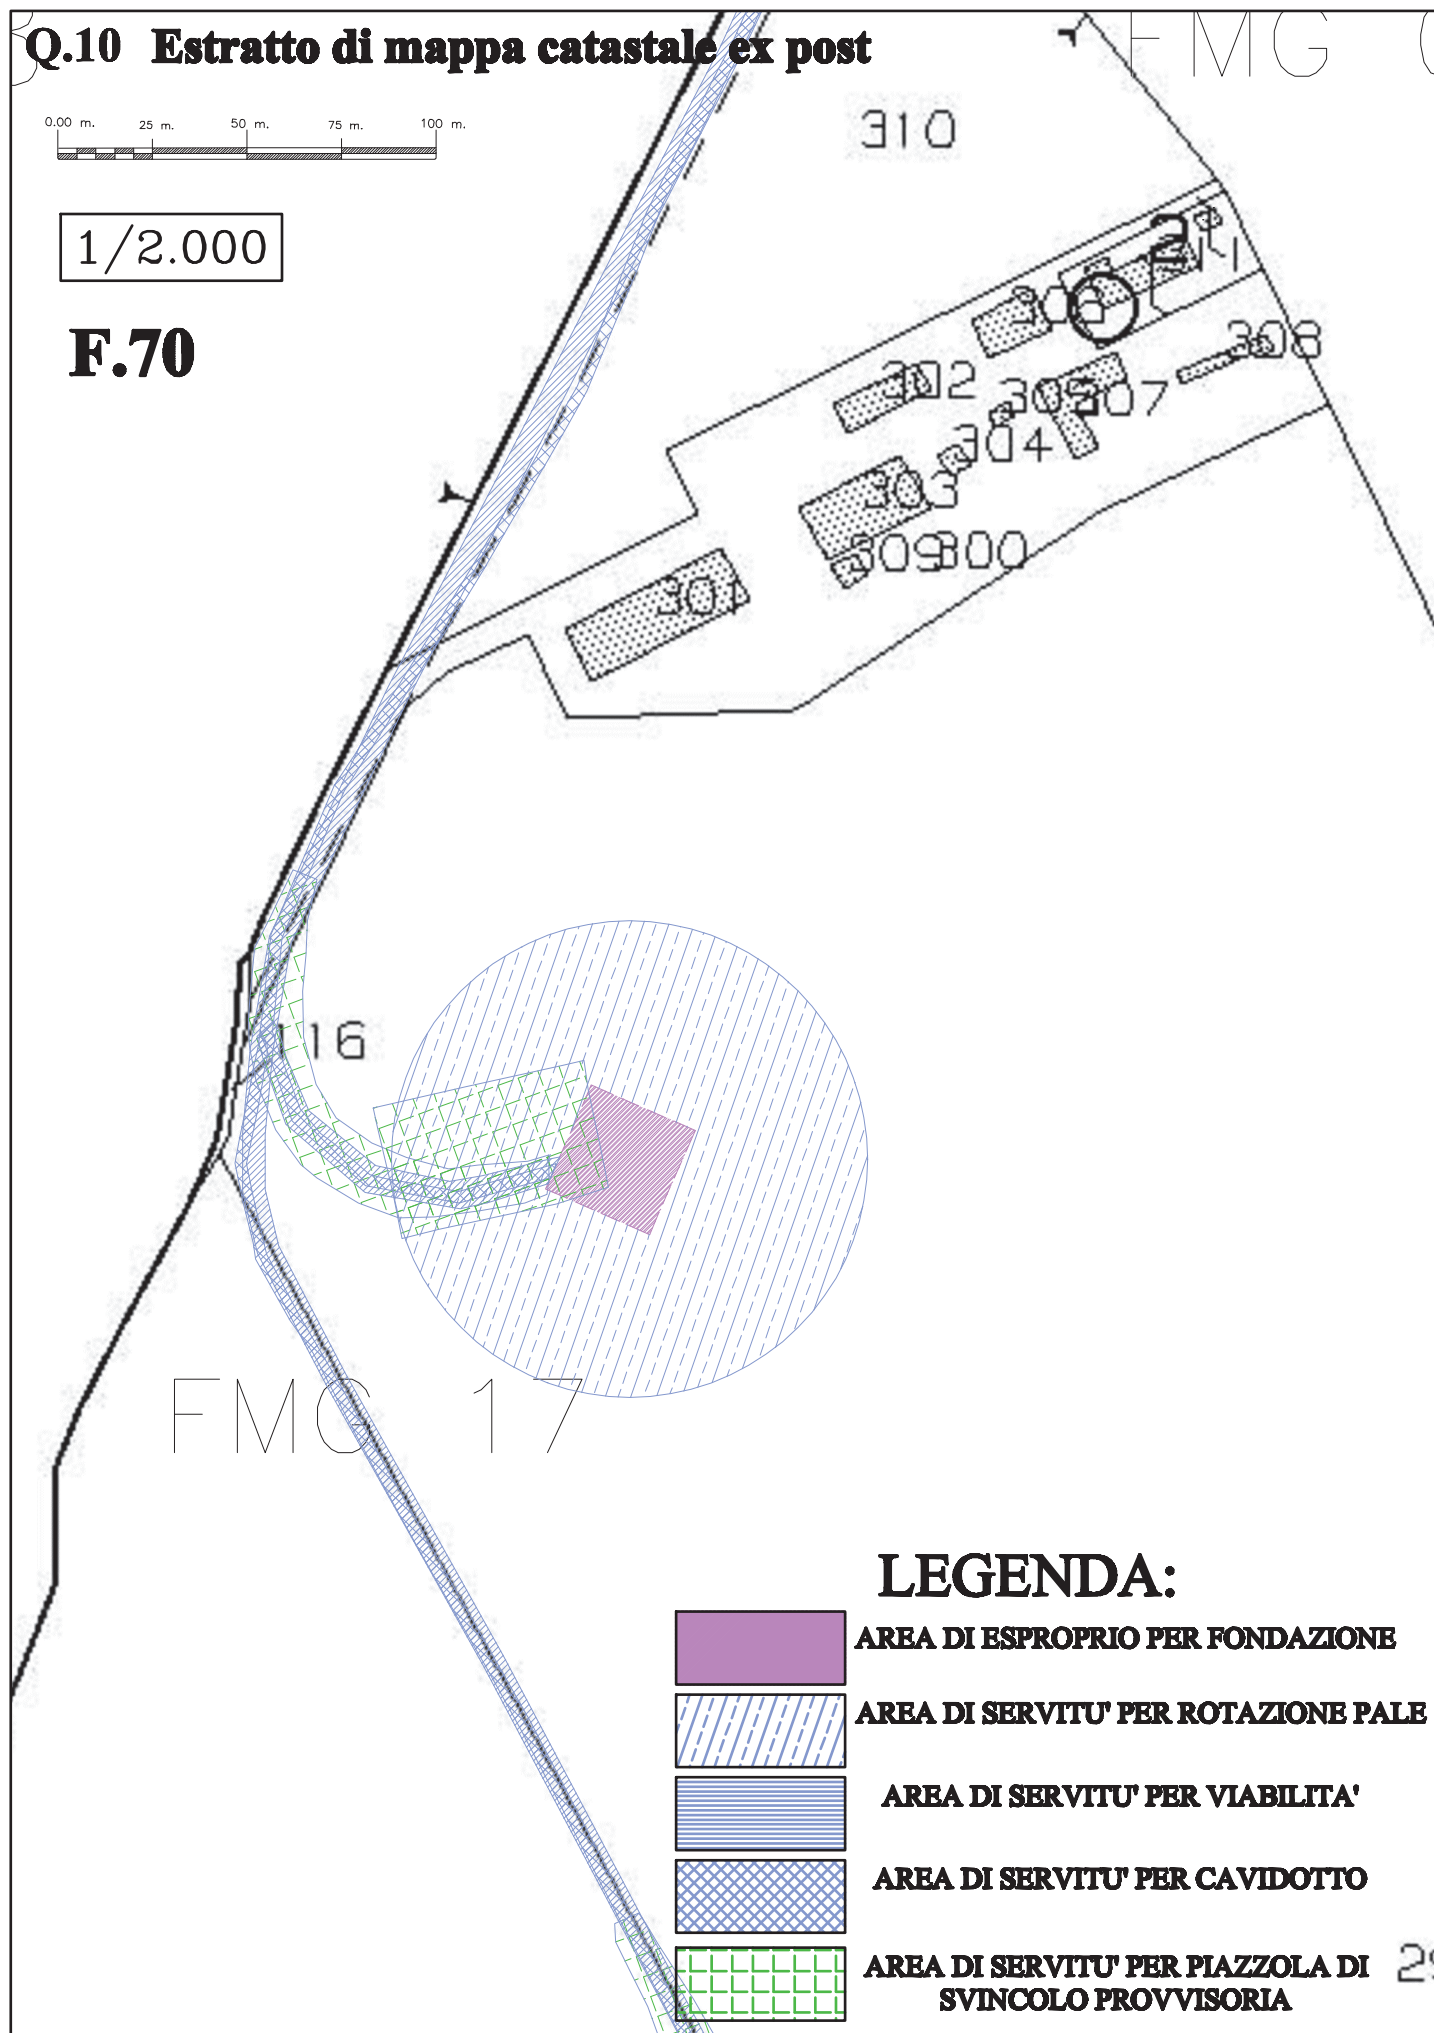


LEGENDA:



AREA DI ESPROPRIO PER FONDAZIONE



AREA DI SERVITU' PER ROTAZIONE PALE

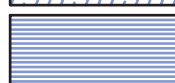

AREA DI SERVITU' PER VIABILITA'



AREA DI SERVITU' PER CAVIDOTTO



AREA DI SERVITU' PER PIAZZOLA DI SVINCOLO PROVVISORIA