


N=-30800

B=55000

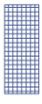


### LEGENDA

-  Aerogeneratori di Progetto
-  Aree di esproprio
-  Aree di occupazione temporanea
-  Aree di servizi di sorvolo
-  Aree di servizi di cavidotto interrato
-  Particelle interessate
-  Cavidotto MT interrato
-  Cavidotto MT in subalveo


Scala 1:2000



40 metri  
0  
100  
200 metri

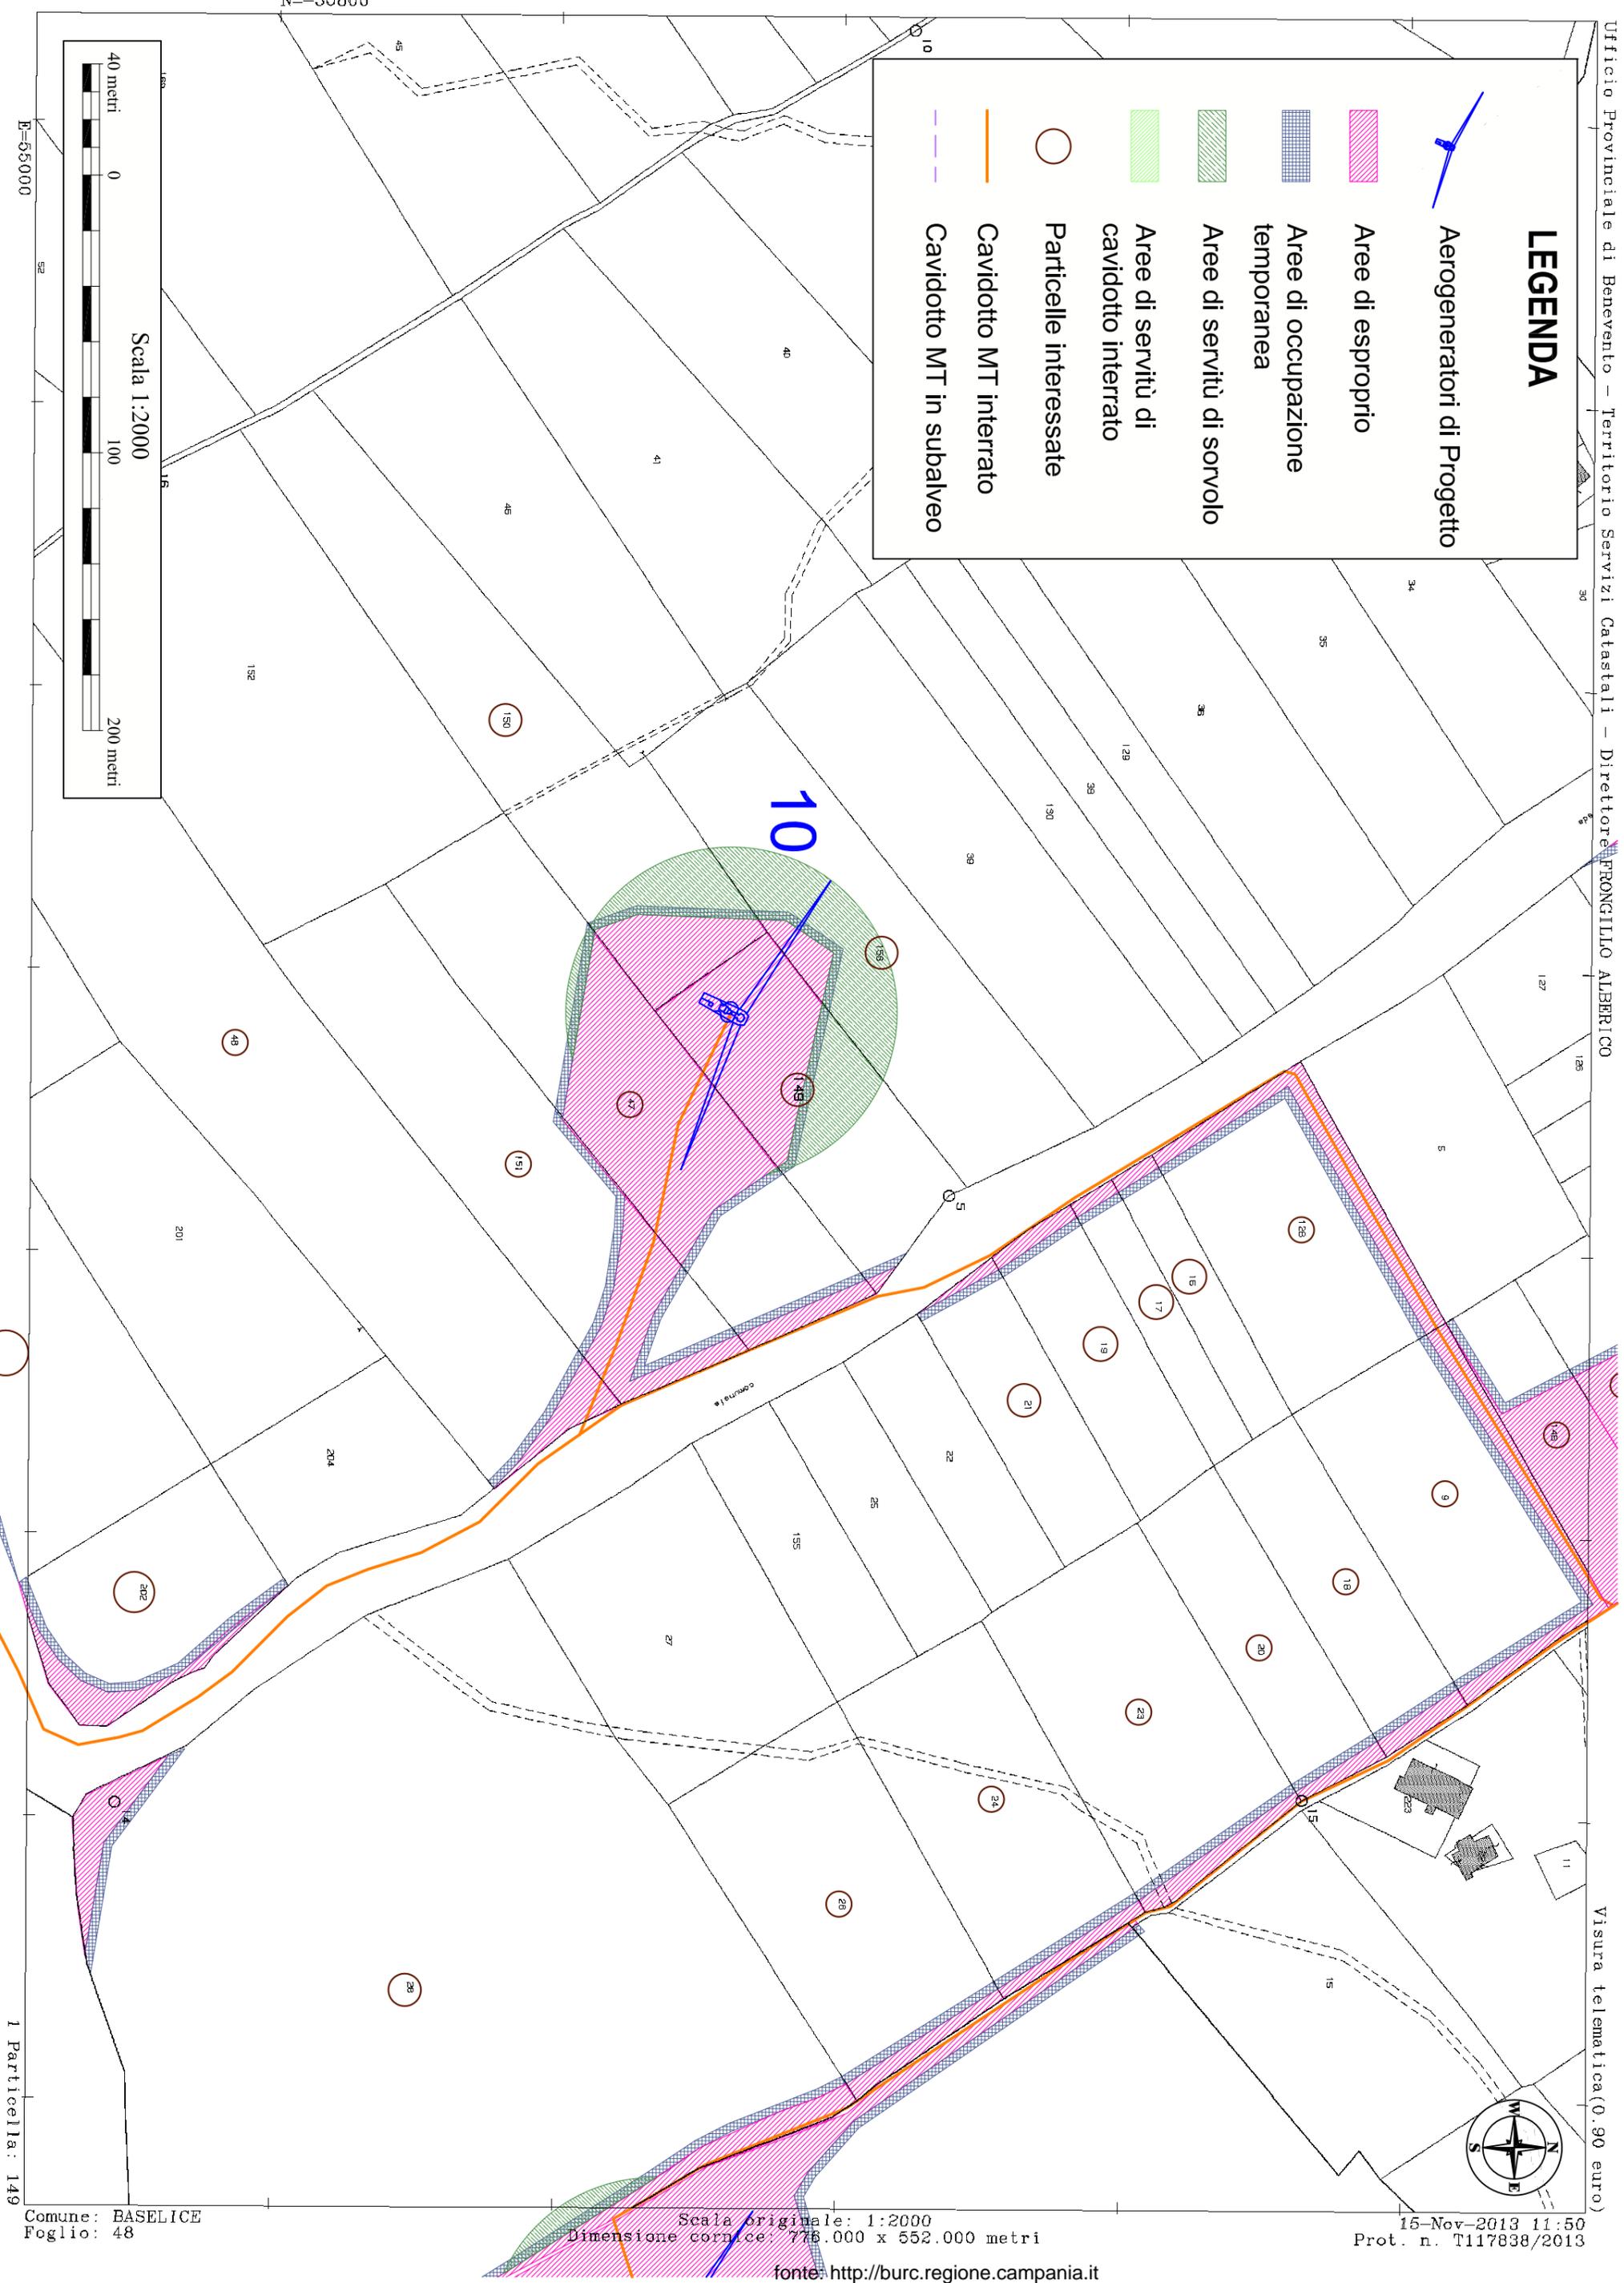



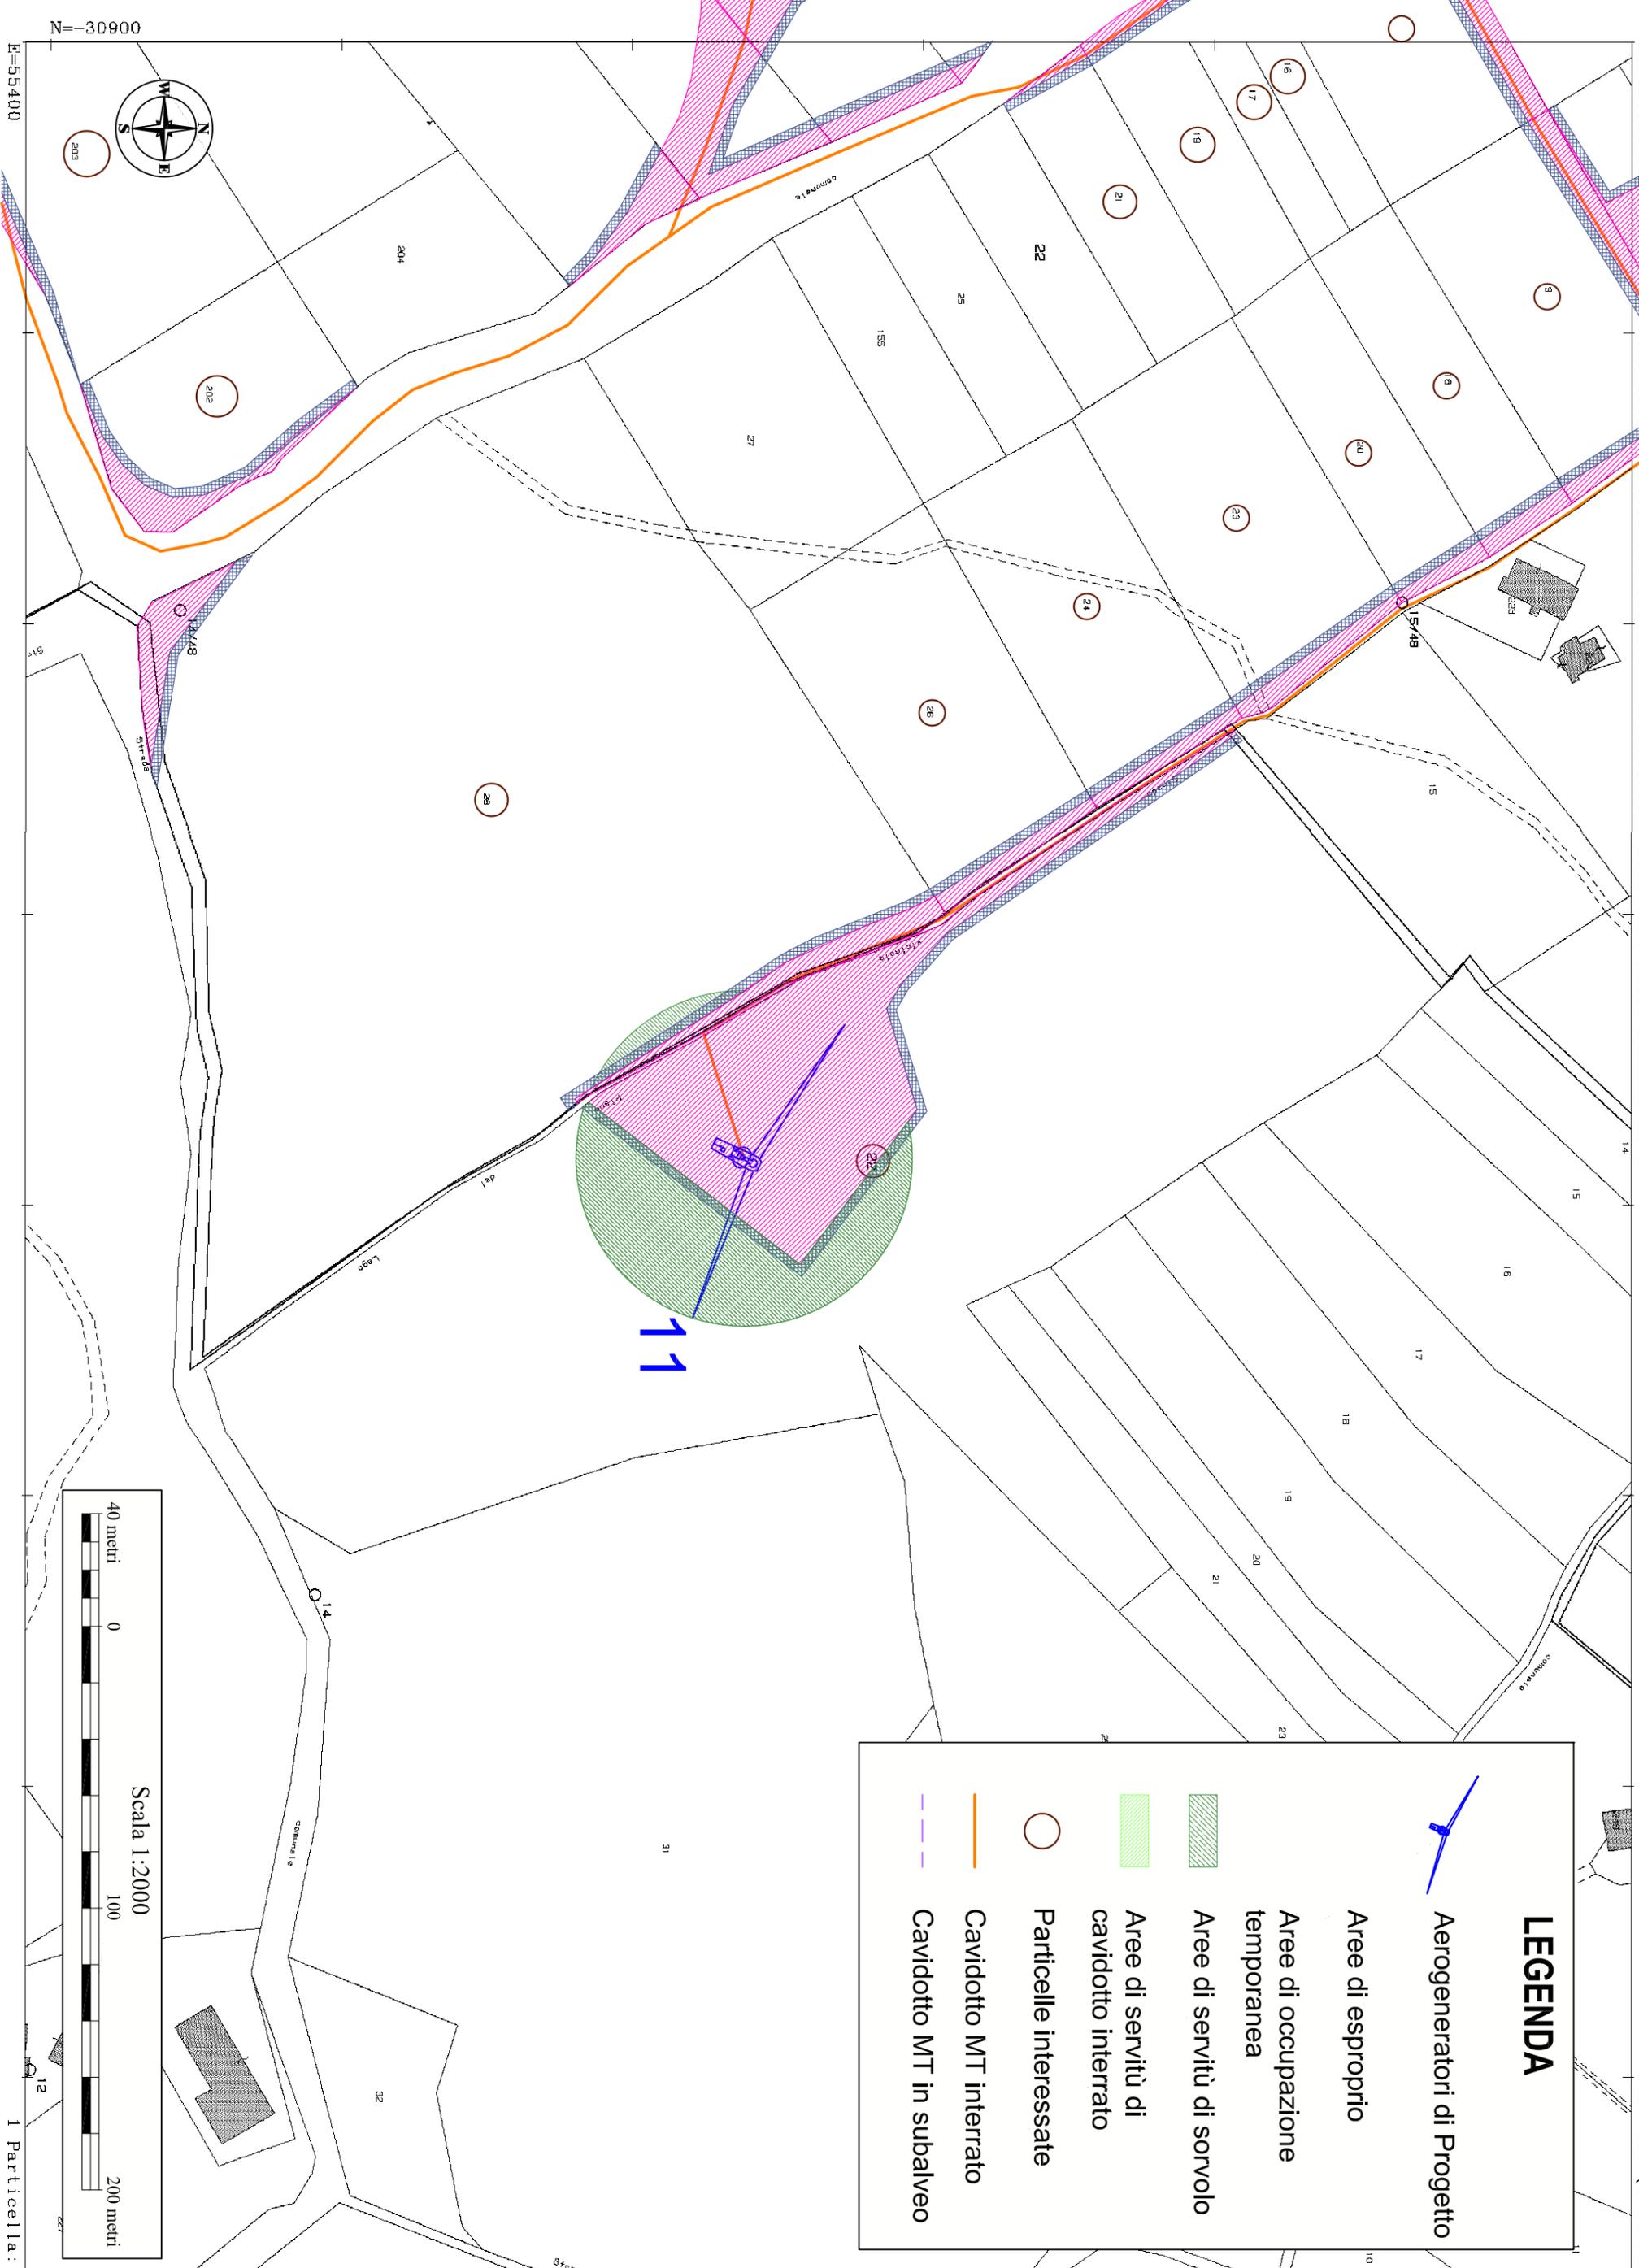

**LEGENDA**

-  Aerogeneratori di Progetto
-  Aree di esproprio
-  Aree di occupazione temporanea
-  Aree di servizi di sorvolo
-  Aree di servizi di cavidotto interrato
-  Particelle interessate
-  Cavidotto MT interrato
-  Cavidotto MT in subalveo

Scala 1:2000




40 metri  
0  
100  
200 metri

N=-30900  
E=554100





1 Particella: 56

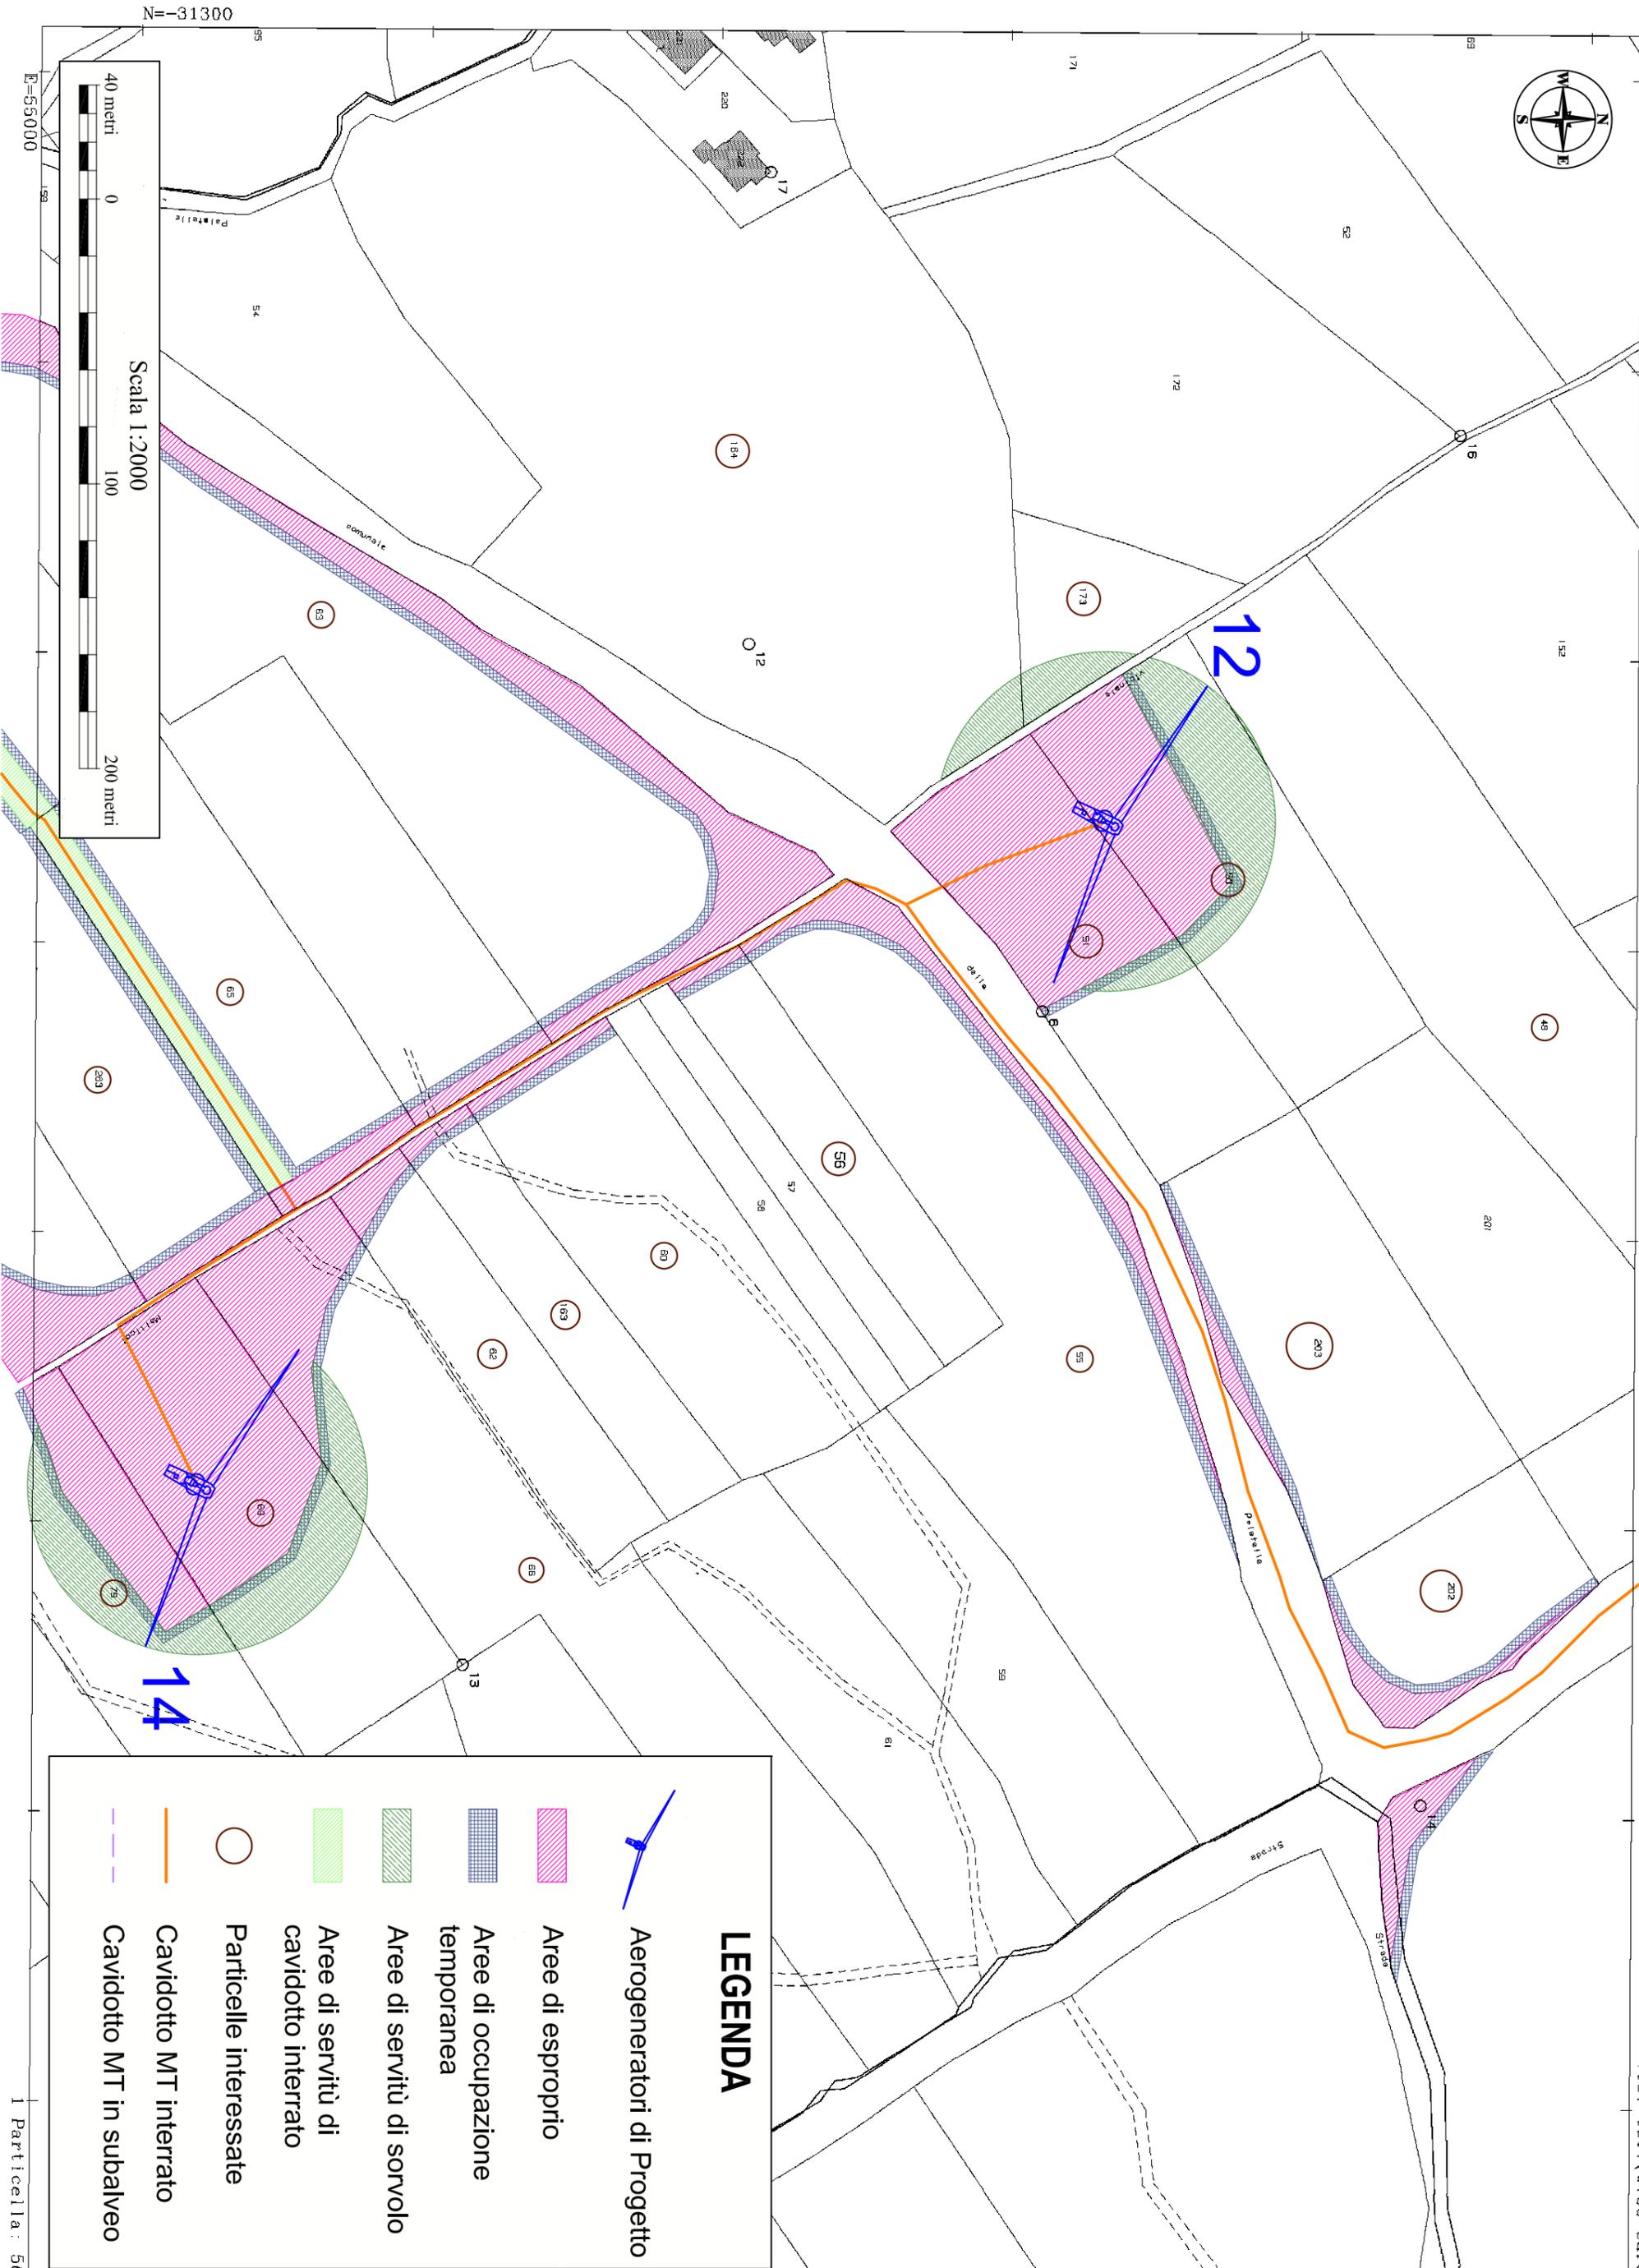

### LEGENDA

Aerogeneratori di Progetto

Area di esproprio

Area di occupazione temporanea

Area di servizi di sorvolo

Area di servizi di cavidotto interrato

Particelle interessate

Cavidotto MT interrato

Cavidotto MT in subalveo