



Società con sede legale in San Donato Milanese (MI) Piazza Santa Barbara, 7

Uffici in Napoli, Via G. Ferraris, 66/F

Capitale Sociale Euro 1.200.000.000,00 interamente versato

Codice Fiscale e numero di iscrizione al Registro delle Imprese di Milano n. 10238291008

R.E.A. Milano n. 1964271 - Partita IVA n. 10238291008

Società soggetta all'attività di direzione e coordinamento di Snam S.p.A.

Società con unico socio

MET. VAR. DERIVAZIONE PER QUARTO DN 600 (24") DP 12 bar

COMUNI DI QUARTO E POZZUOLI


PROVINCIA DI NAPOLI

ELENCO PROPRIETARI E
PIANO PARTICELLARE DI ESPROPRIO

Planimetria scala 1:2000

fonte: <http://burc.regione.campania.it>

PLANIMETRIA CATASTALE 1:2000

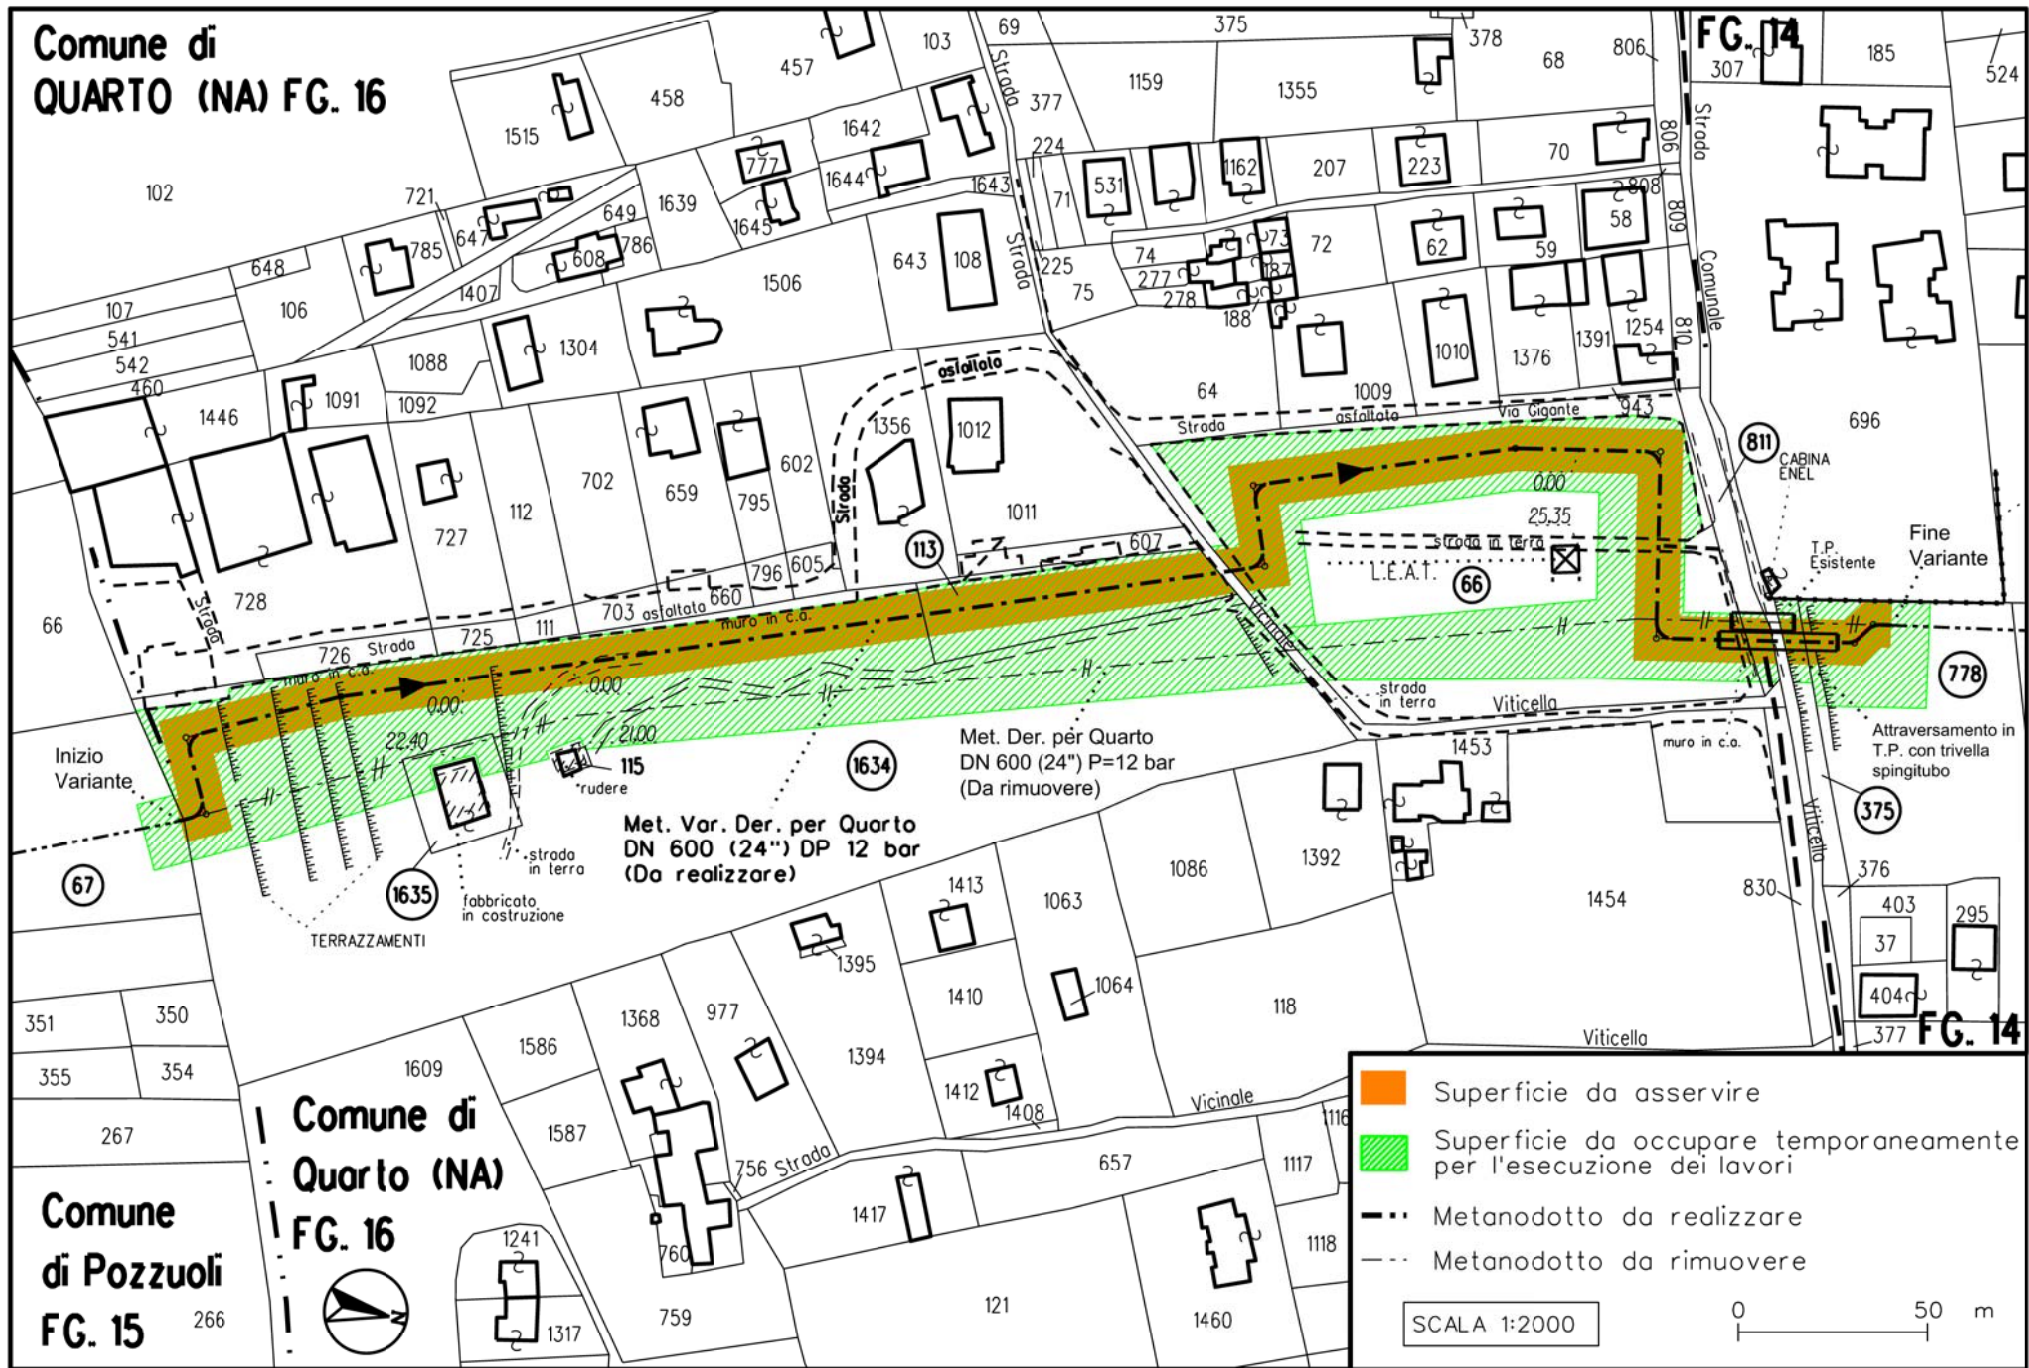

METANODOTTO: Variante Derivazione per Quarto DN 600 (24") - DP 12 bar														
ELENCO PROPRIETARI DEI TERRENI DA ASSERVIRE NEI COMUNI DI POZZUOLI E QUARTO (NA)														
n.	PROPRIETARIO	DITTA CATASTALE	COMUNE	Foglio	Mappale	Superficie Catastale			ELEMENTO WBS NR/20133/R-L02					Note
						ha	are	ca	Superficie da asservire (mq)	Indennità di asservimento a corpo (€)	Superficie da occupare temp. per l'esecuzione dei lavori (mq)	Indennità di occupazione temporanea (1 anno) (€)	Totale indennità offerta (€)	
1	MELE ERMELINDA nata a NAPOLI il 12/05/1944 Residente in Via Sant'Anna dei Lombardi n. 16 80123 Napoli (NA) CARELLI MARIO nato a NAPOLI il 06/06/1974 Residente in Via Posillipo n. 42 - Scala A - Int. 2 80134 Napoli (NA)	CARELLI RICCARDO nato a NAPOLI il 14/02/1942 C.F.:CRLRCR42B14F839E proprietà per 1000/1000	POZZUOLI	15	67		66	80	8	19,00	190	14,25	33,25	
2	CARPUTO Barbara nata a NAPOLI il 30/06/1984 C.F. CRPB84H70F839J Residente in Via Marmolito n. 60 80010 Quarto (NA)	CARPUTO Barbara nata a NAPOLI il 30/06/1984 C.F. CRPB84H70F839J Proprieta` per 1/6	QUARTO	16	1634	2	15	79	2704	4275,00	8518	638,85	4913,85	Della superficie totale da occupare temporaneamente saranno destinati 850 mq alla piazzola e all'allargamento della pista di lavoro.
	CARPUTO Eleonora nata a POZZUOLI il 05/11/1980 C.F. CRPLNR80S45G964H Residente in Via B. Caracciolo n. 16 80010 Quarto (NA)	CARPUTO Eleonora nata a POZZUOLI il 05/11/1980 C.F. CRPLNR80S45G964H Proprieta` per 1/6	QUARTO	16	1635		6	39	-	-	170	12,75	12,75	
	CARPUTO Filomena nata a QUARTO il 19/04/1982 C.F. CRPFMN82D59H114C Residente in Via D. Pietri 7/A sc. B p. R i. 1 80010 Quarto (NA)	CARPUTO Filomena nata a QUARTO il 19/04/1982 C.F. CRPFMN82D59H114C Proprieta` per 1/6 in regime di separazione dei beni	QUARTO	16	113		14	15	947	150,00	1353	101,48	251,48	
	CARPUTO Maria nata a POZZUOLI il 16/10/1979 C.F. CRPMRA79R56G964L Residente in Via B. Caracciolo n. 16 80010 Quarto (NA)	CARPUTO Maria nata a POZZUOLI il 16/10/1979 C.F. CRPMRA79R56G964L Proprieta` per 1/6	QUARTO	16	66	1	02	51	2553	4047,00	6178	463,35	4510,35	Della superficie totale da occupare temporaneamente saranno destinati 500 mq alla piazzola e all'allargamento della pista di lavoro.
	CARPUTO Raffaele nato a NAPOLI il 22/01/1992 C.F. CRPRFL92A22F839P Residente in Via B. Caracciolo n. 16 80010 Quarto (NA)	CARPUTO Raffaele nato a NAPOLI il 22/01/1992 C.F. CRPRFL92A22F839P Proprieta` per 1/6	QUARTO	16	811		5	10	79	133,00	113	8,48	141,48	La particella attualmente risulta essere di fatto strada asfaltata (Strada Comunale Viticella)
	CARPUTO Valentina nata a NAPOLI il 29/01/1988 C.F. CRPVNT88A69F839G Residente in Via B. Caracciolo n. 16 80010 Quarto (NA)	CARPUTO Valentina nata a NAPOLI il 29/01/1988 C.F. CRPVNT88A69F839G Proprieta` per 1/6	QUARTO	14	375		4	20	67	810,00	125	93,75	903,75	Della superficie totale da occupare temporaneamente saranno destinati 25 mq all'allargamento della pista di lavoro.
3	CDF IMMOBILIARE S.R.L. con sede in QUARTO C.F.:05135011210 DI FALCO RAFFAELA nata a MARANO DI NAPOLI il 26/08/1942 C.F.:DFLRFL42M66E906R residente in Via Crocillo n. 119 - 80010 Quarto (NA) EDILTECNICA SRL con sede in QUARTO C.F.:07823950634 Pignoramento immobile a favore di UNICREDIT FACTORING S.P.A. con sede in MILANO C.F.:01462680156	CDF IMMOBILIARE S.R.L. con sede in QUARTO C.F.:05135011210 proprietà per 89226/100000 DI FALCO RAFFAELA nata a MARANO DI NAPOLI il 26/08/1942 C.F.:DFLRFL42M66E906R proprietà per 7640/100000 EDILTECNICA SRL con sede in QUARTO C.F.:07823950634 proprietà per 3134/100000	QUARTO	14	778		42	80	298	3375,00	805	678,75	4053,75	Della superficie totale da occupare temporaneamente saranno destinati 470,00 mq alla piazzola ed all'allargamento della pista di lavoro.
4	CDF IMMOBILIARE S.R.L. con sede in QUARTO C.F.:05135011210	CDF IMMOBILIARE S.R.L. con sede in QUARTO C.F.:05135011210 proprietà per 1/1	QUARTO	14	778		42	80	298	3375,00	805	678,75	4053,75	Della superficie totale da occupare temporaneamente saranno destinati 470,00 mq alla piazzola ed all'allargamento della pista di lavoro.