



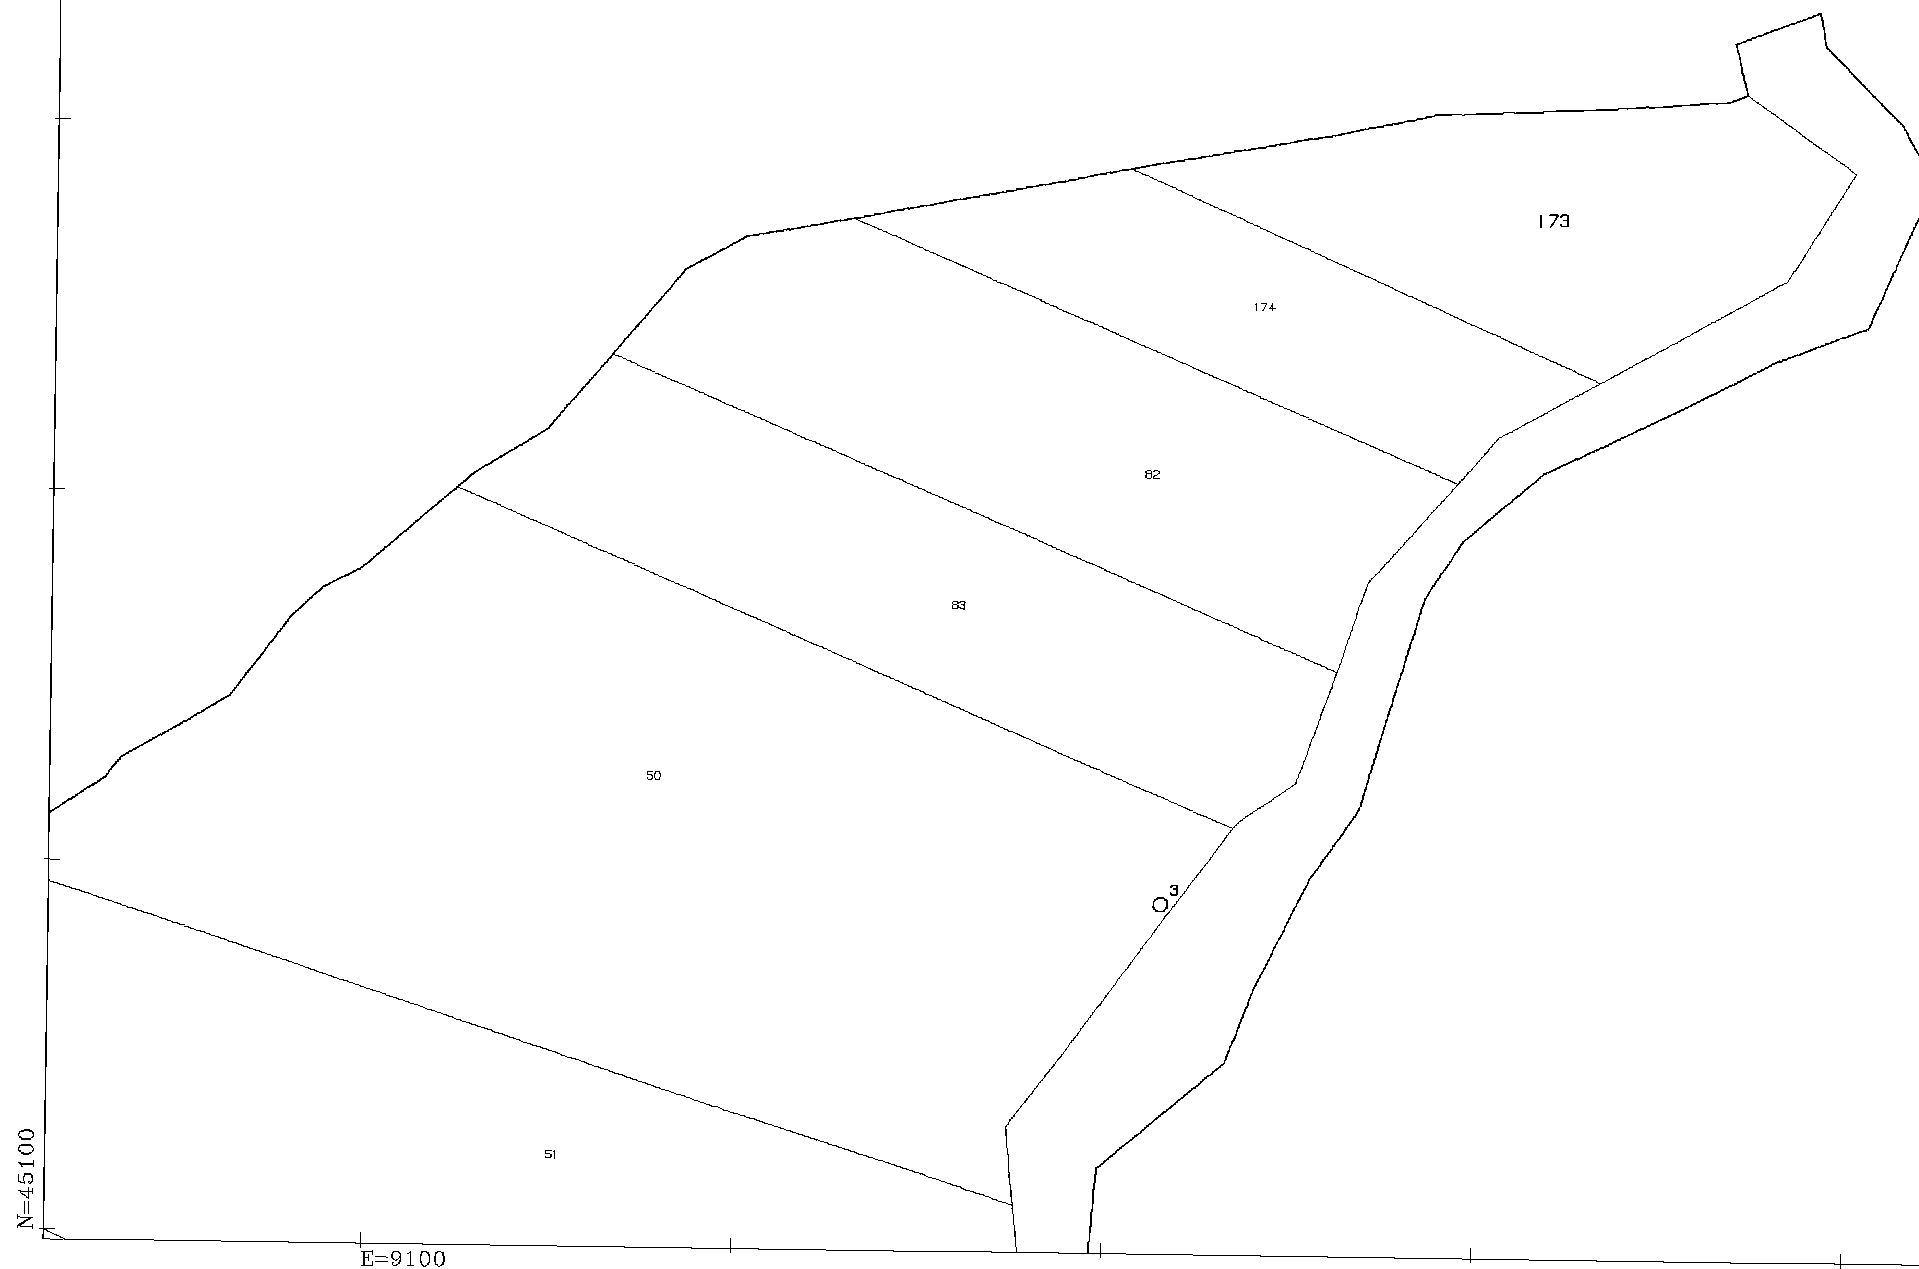

LEGENDA

-  Aerogeneratore di progetto
-  Aree di esproprio
-  Area di occupazione temporanea
-  Area di servitù di sorvolo
-  Area di servitù di cavidotto interrato
-  Cavidotto interrato
-  Particelle interessate

N=45100

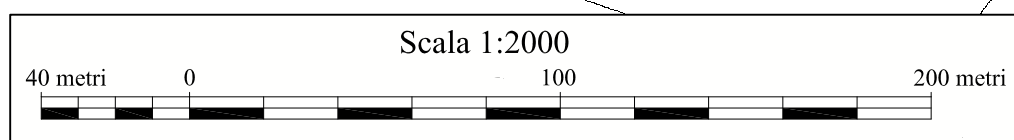

E=9100

fonte: <http://burc.regione.campania.it>




1 Particella: 173

N=45000

E=9300

fonte: <http://burc.regione.campania.it>

1 Particella: 51

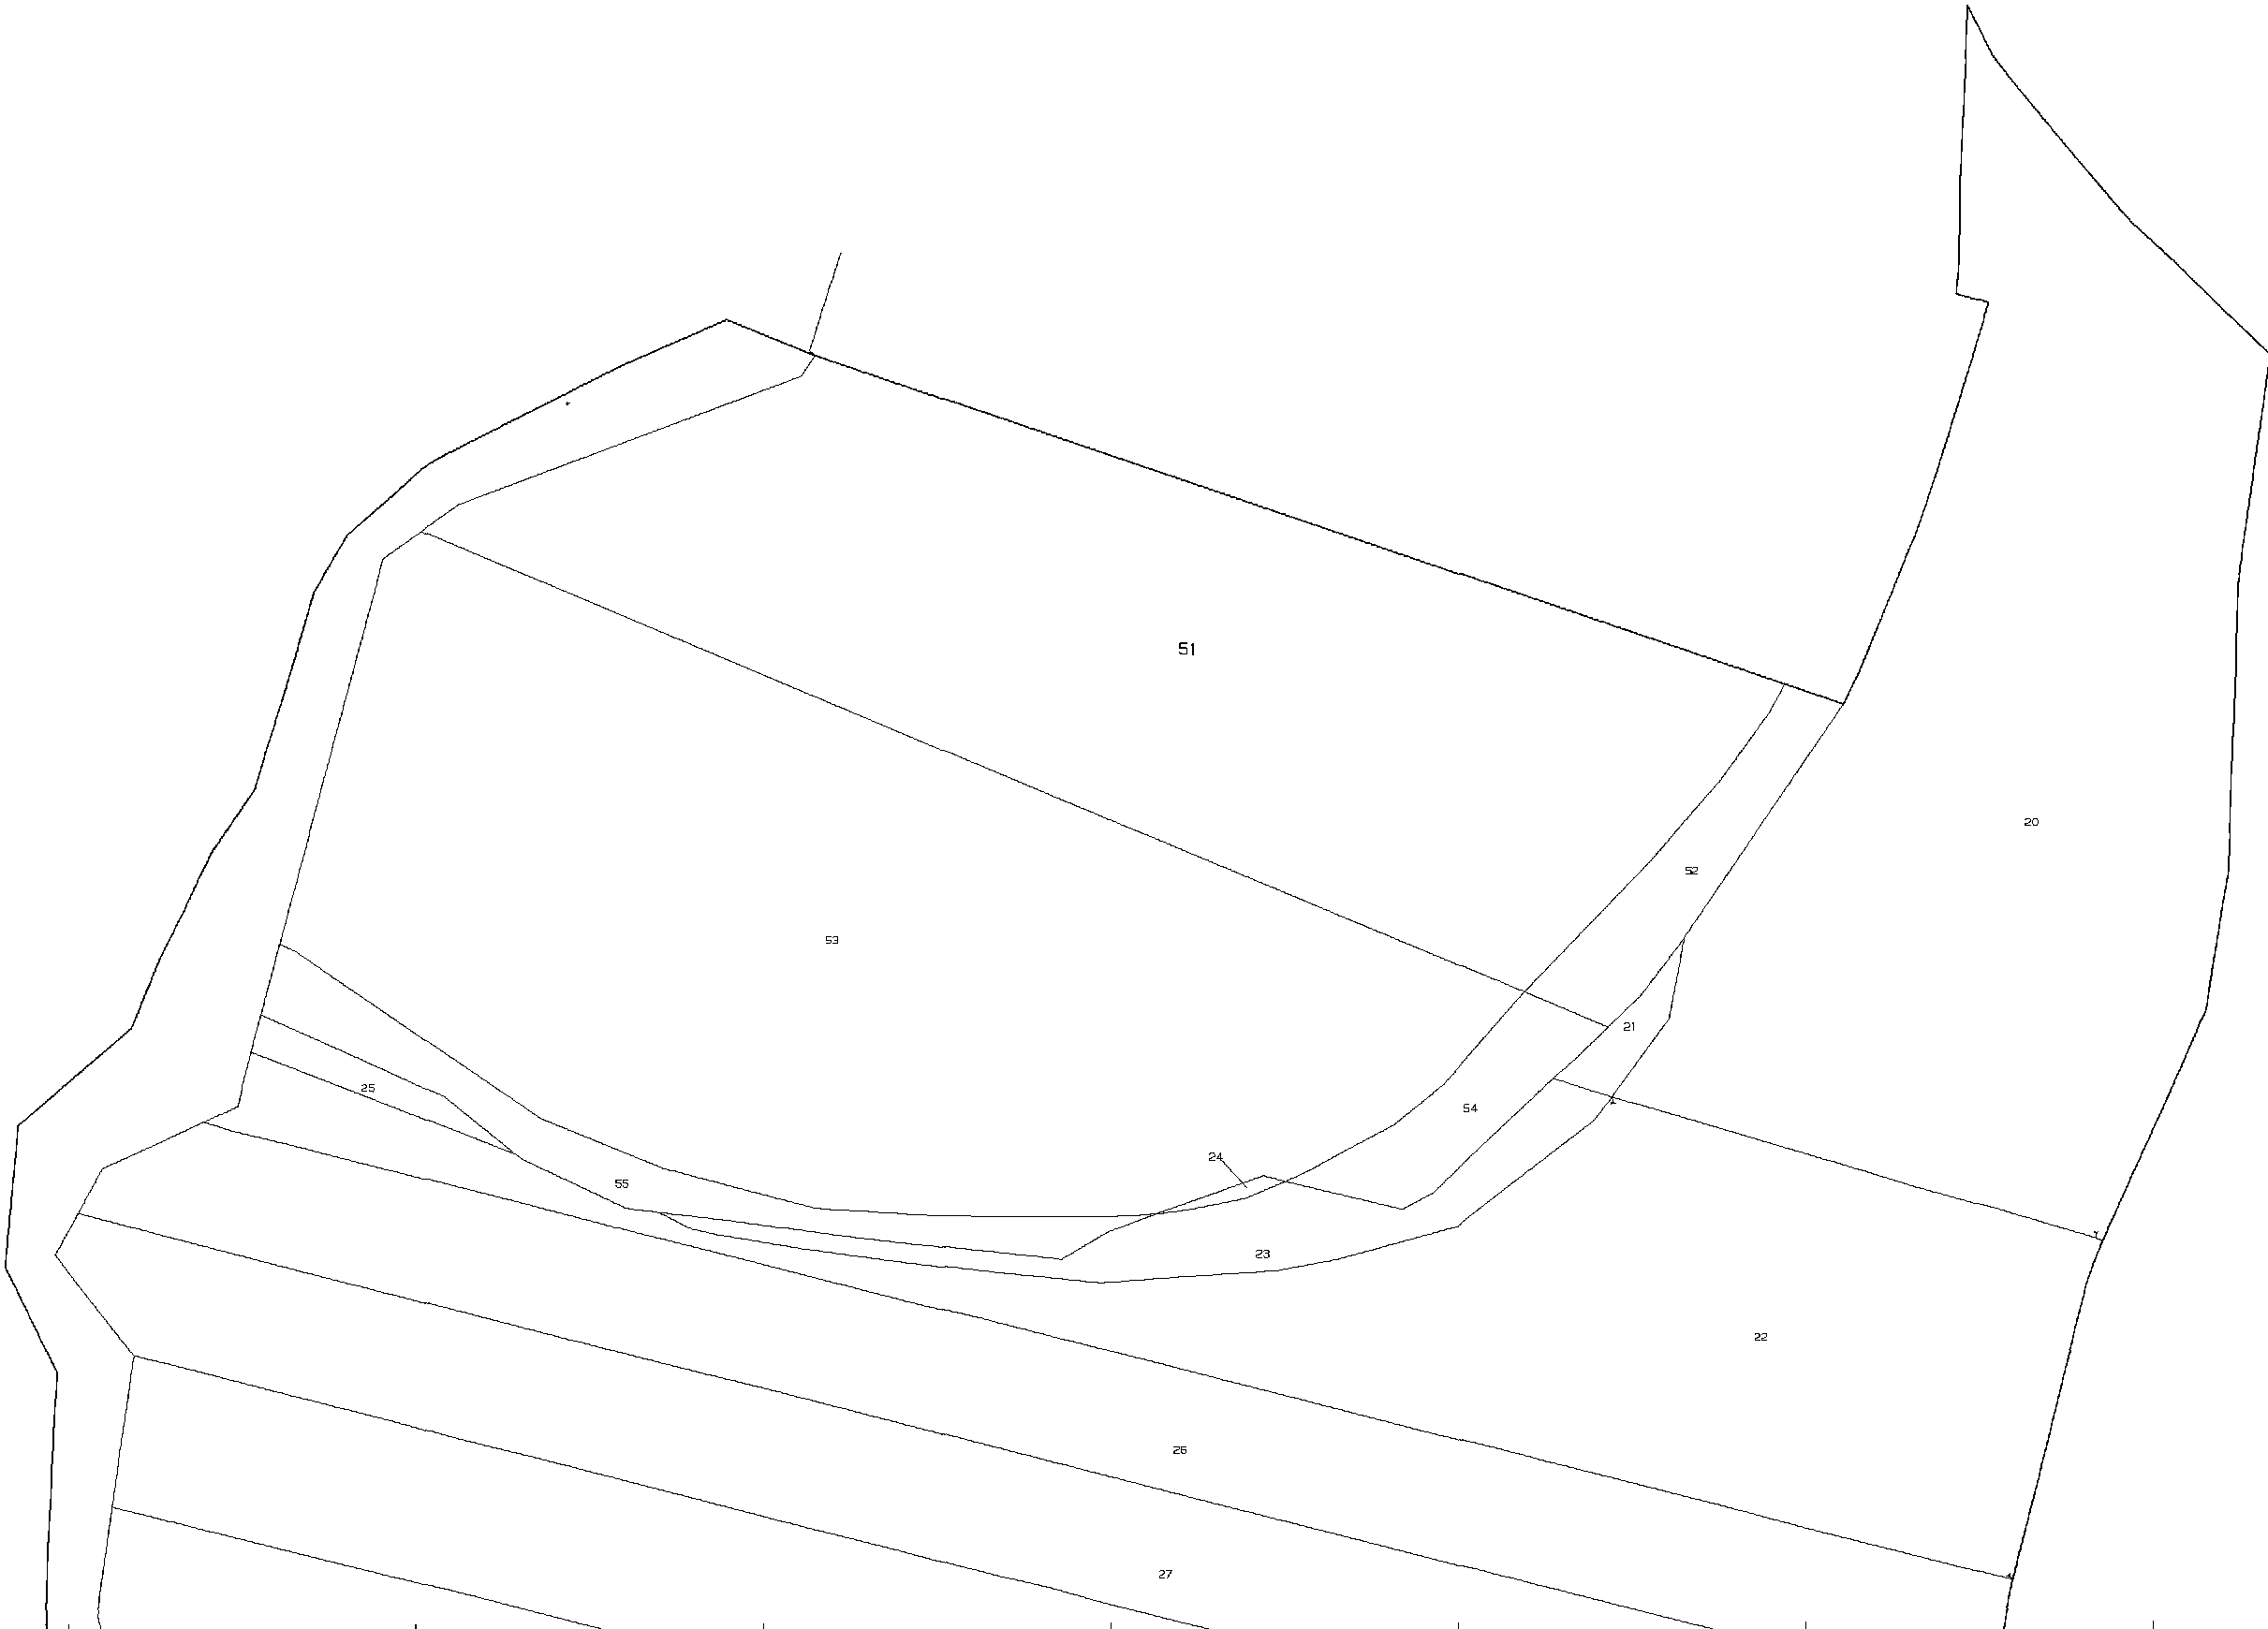

Comune: MONTECALVO IRPINO
Foglio: 5
Scala originale: 1:2000
Dimensione cornice: 778.000 x 552.000 metri


25-Mar-2014 15:14
Prot. n. T208761/2014



LEGENDA

-  Aerogeneratore di progetto
-  Aree di esproprio
-  Area di occupazione temporanea
-  Area di servitù di sorvolo
-  Area di servitù di cavidotto interrato
-  Cavidotto interrato
-  Particelle interessate

N=45000

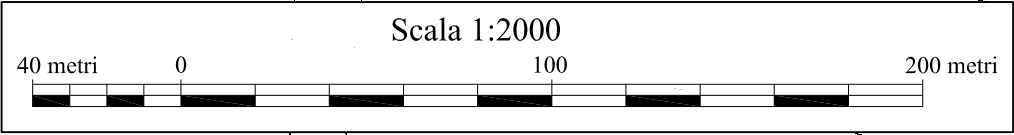


E=9300

fonte: <http://burc.regione.campania.it>

N=44600

E=9800


fonte: <http://burc.regione.campania.it>

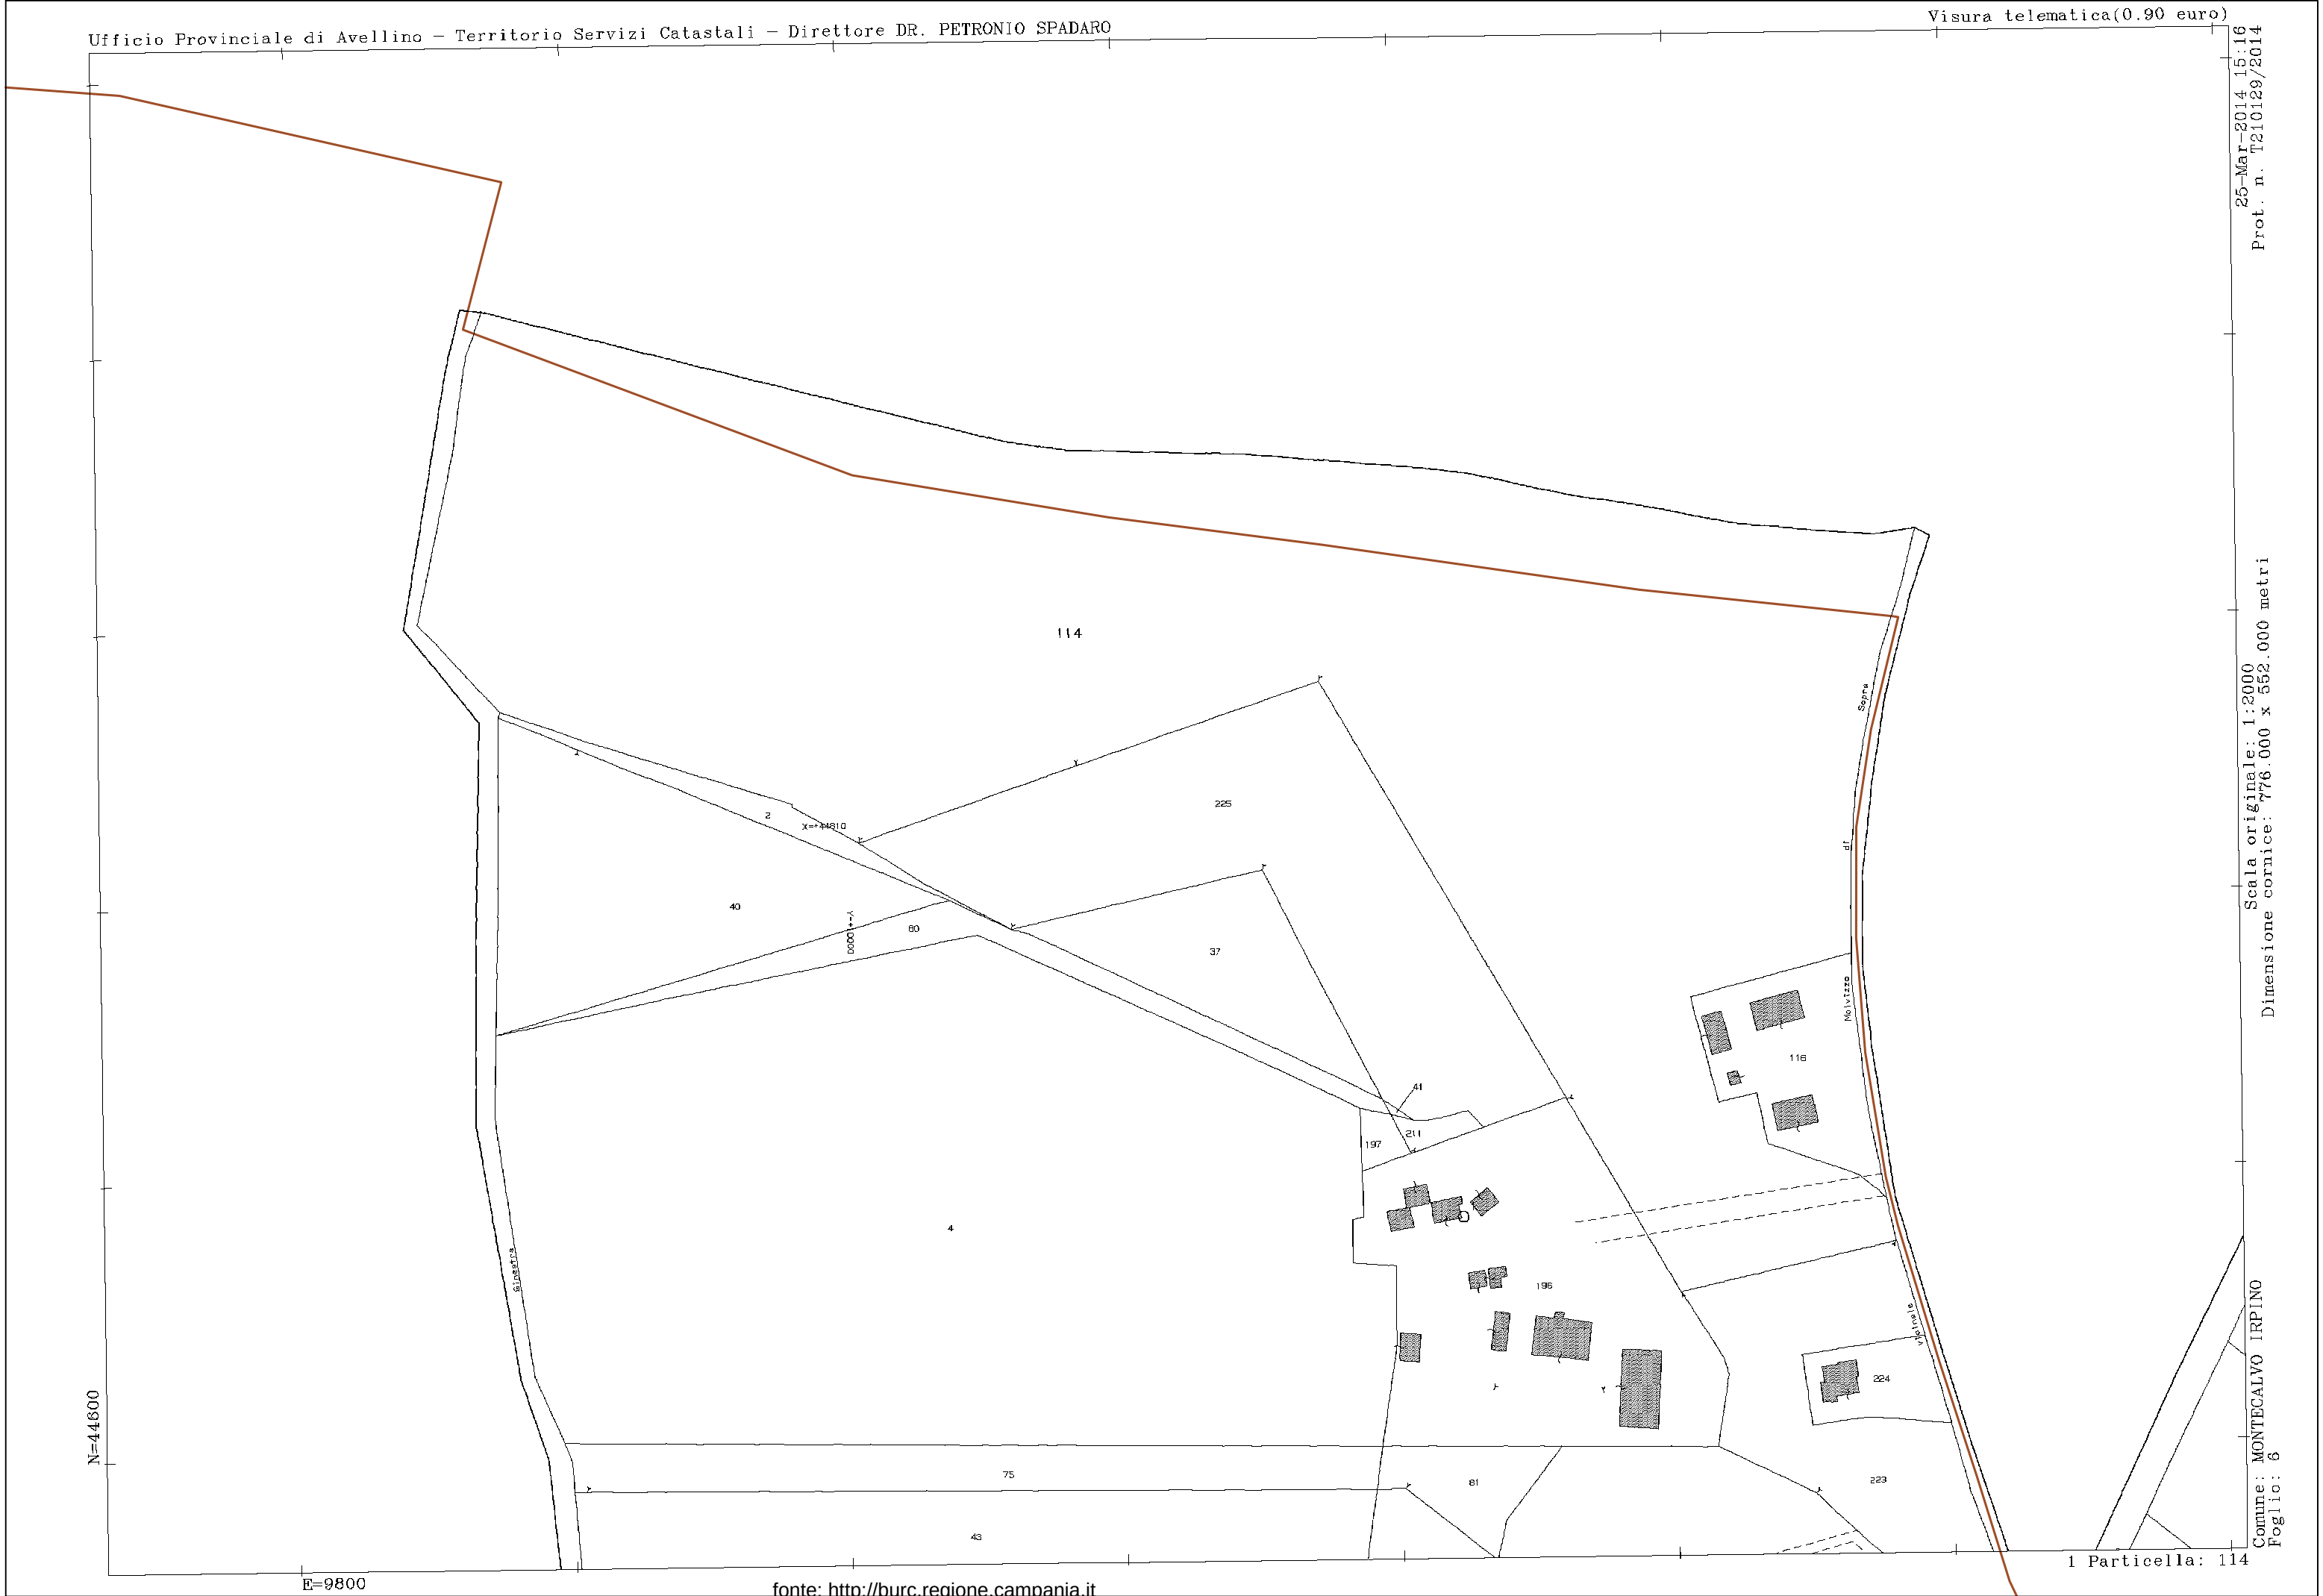

Scala originale: 1:2000
Dimensione cornice: 776.000 x 552.000 metri

Comune: MONTECALVO IRPINO
Foglio: 6

1 Particella: 114

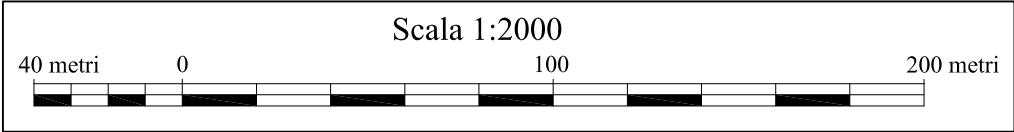

25-Mar-2014 15:16
Prot. n. T210129/2014

Scala originale: 1:2000
Dimensione cornice: 776.000 x 552.000 metri

Comune: MONTECALVO IRPINO
Foglio: 6

LEGENDA

-  Aerogeneratore di progetto
-  Aree di esproprio
-  Area di occupazione temporanea
-  Area di servitù di sorvolo
-  Area di servitù di cavidotto interrato
-  Cavidotto interrato
-  Particelle interessate

N=44600

E=9800

fonte: <http://burc.regione.campania.it>

1 Particella: 114

