



LEGENDA

-  Aerogeneratori di Progetto
-  Aree di esproprio
-  Aree di occupazione temporanea
-  Aree di servizi di sorvolo
-  Aree di servizi di cavidotto interrato
-  Particelle interessate
-  Cavidotto MT interrato
-  Cavidotto MT in subalveo

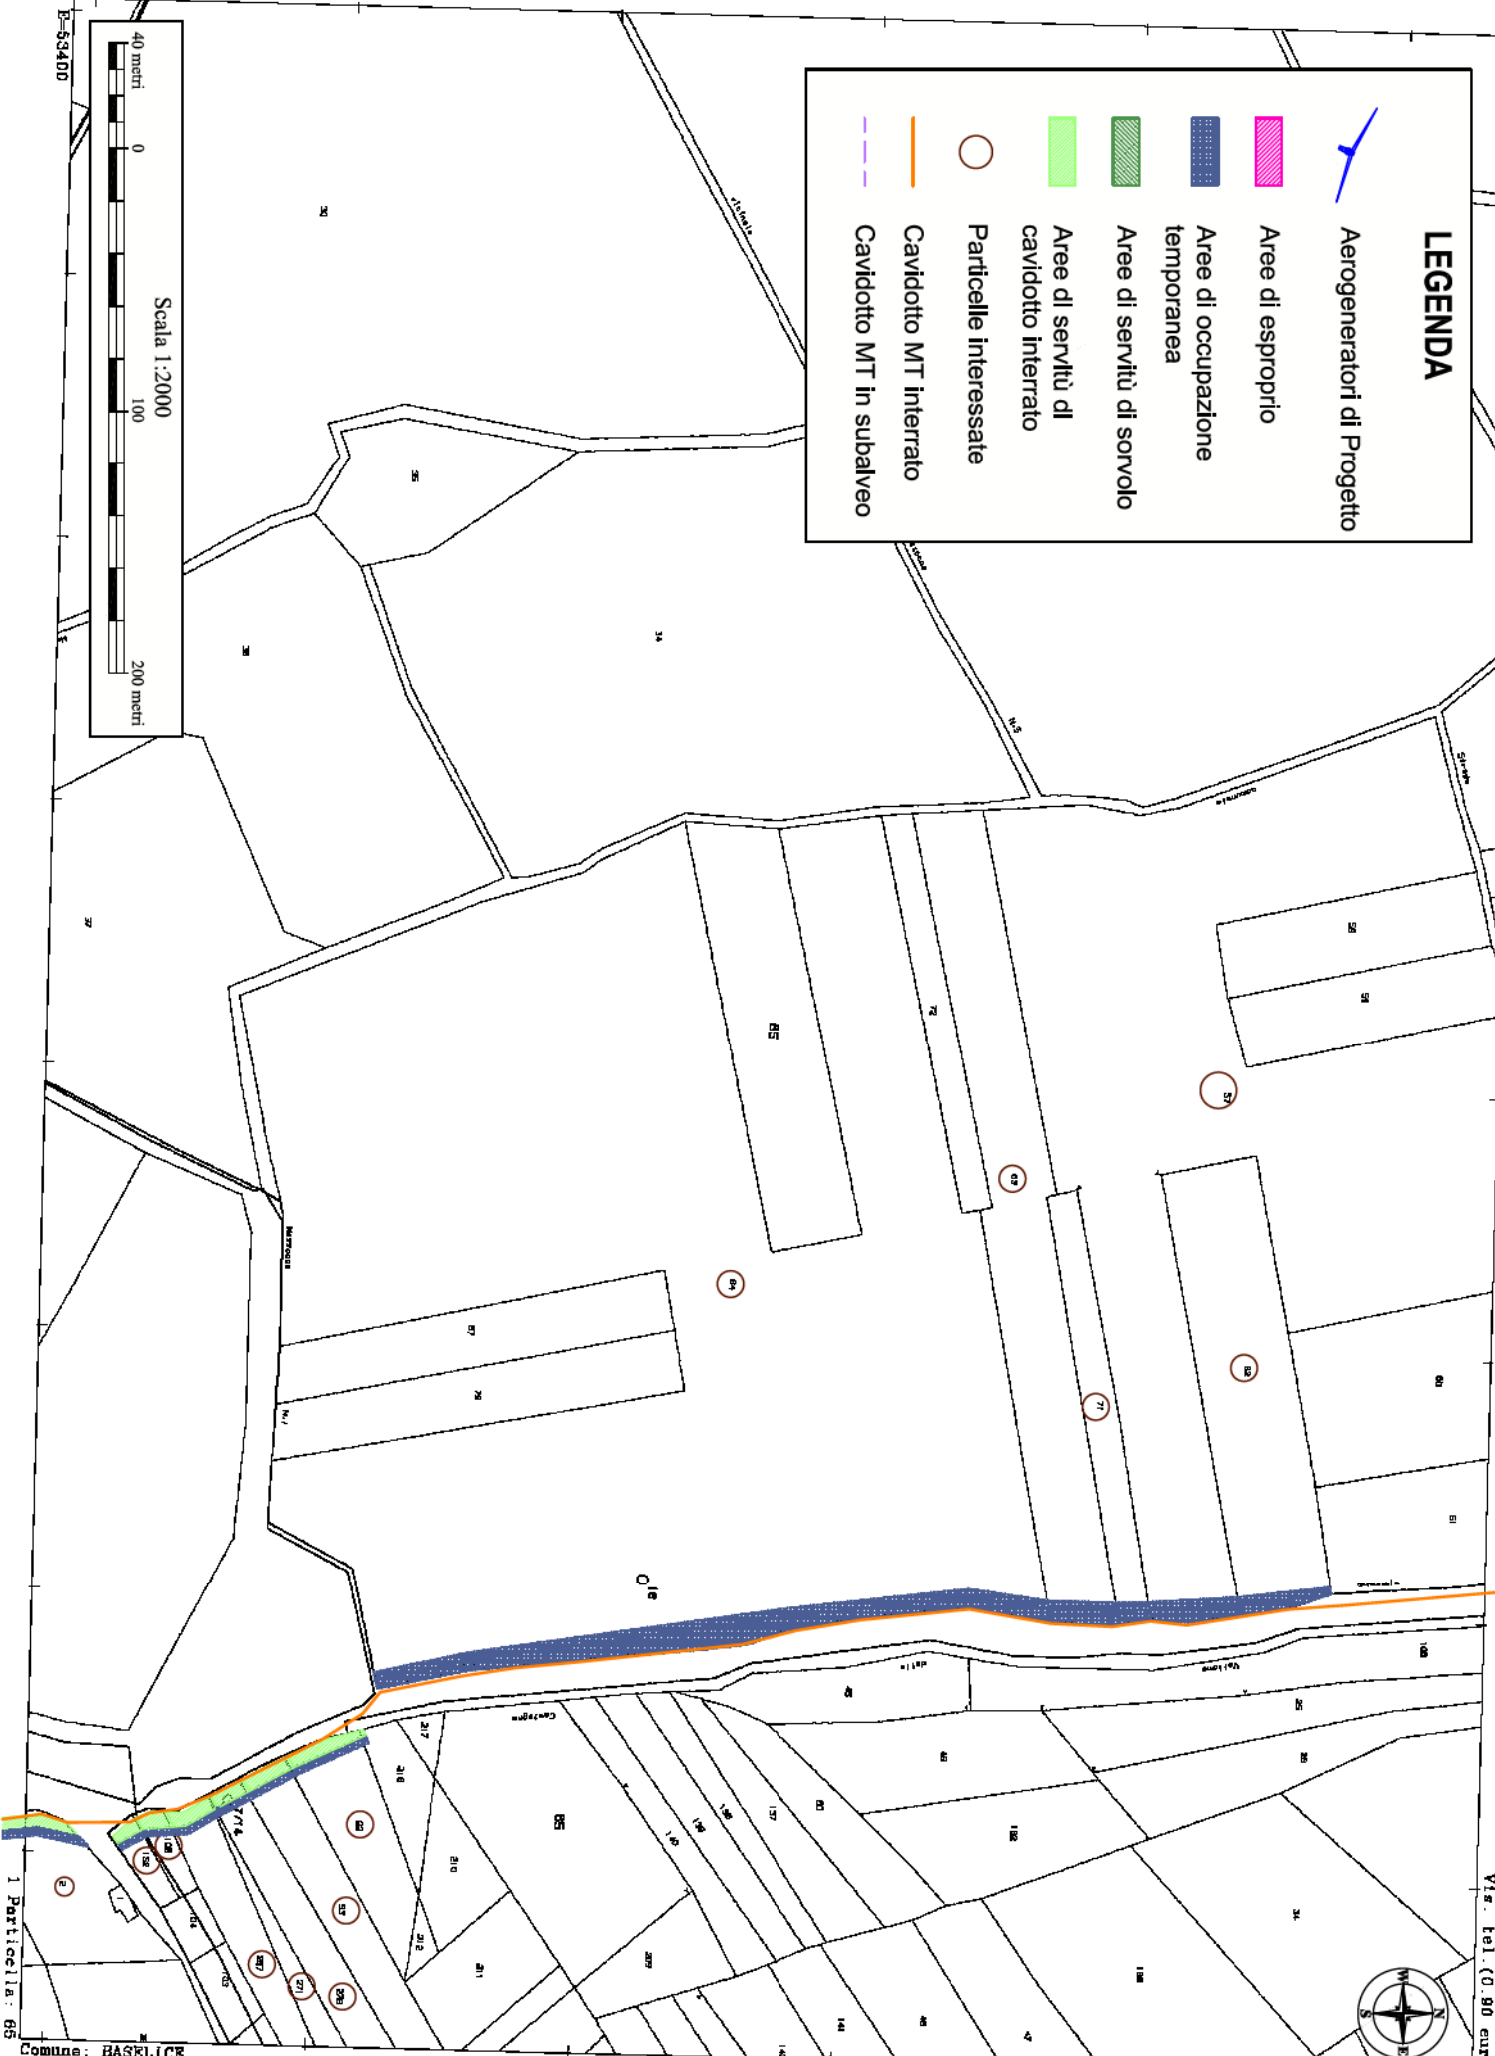

N=28100

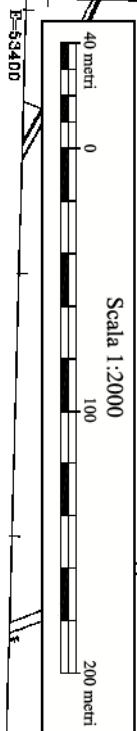



B-658800

1 Particella: 25


Comune: BASELICE
Foglio: 16

Scala originale: 1:2000
Dimensione cornice: 778.000 x 552.000 metri

28-01-2018 10:47:47
Prot. n. T53206/2018
fonte: <http://burc.regione.campania.it>

N=28400

B-558600

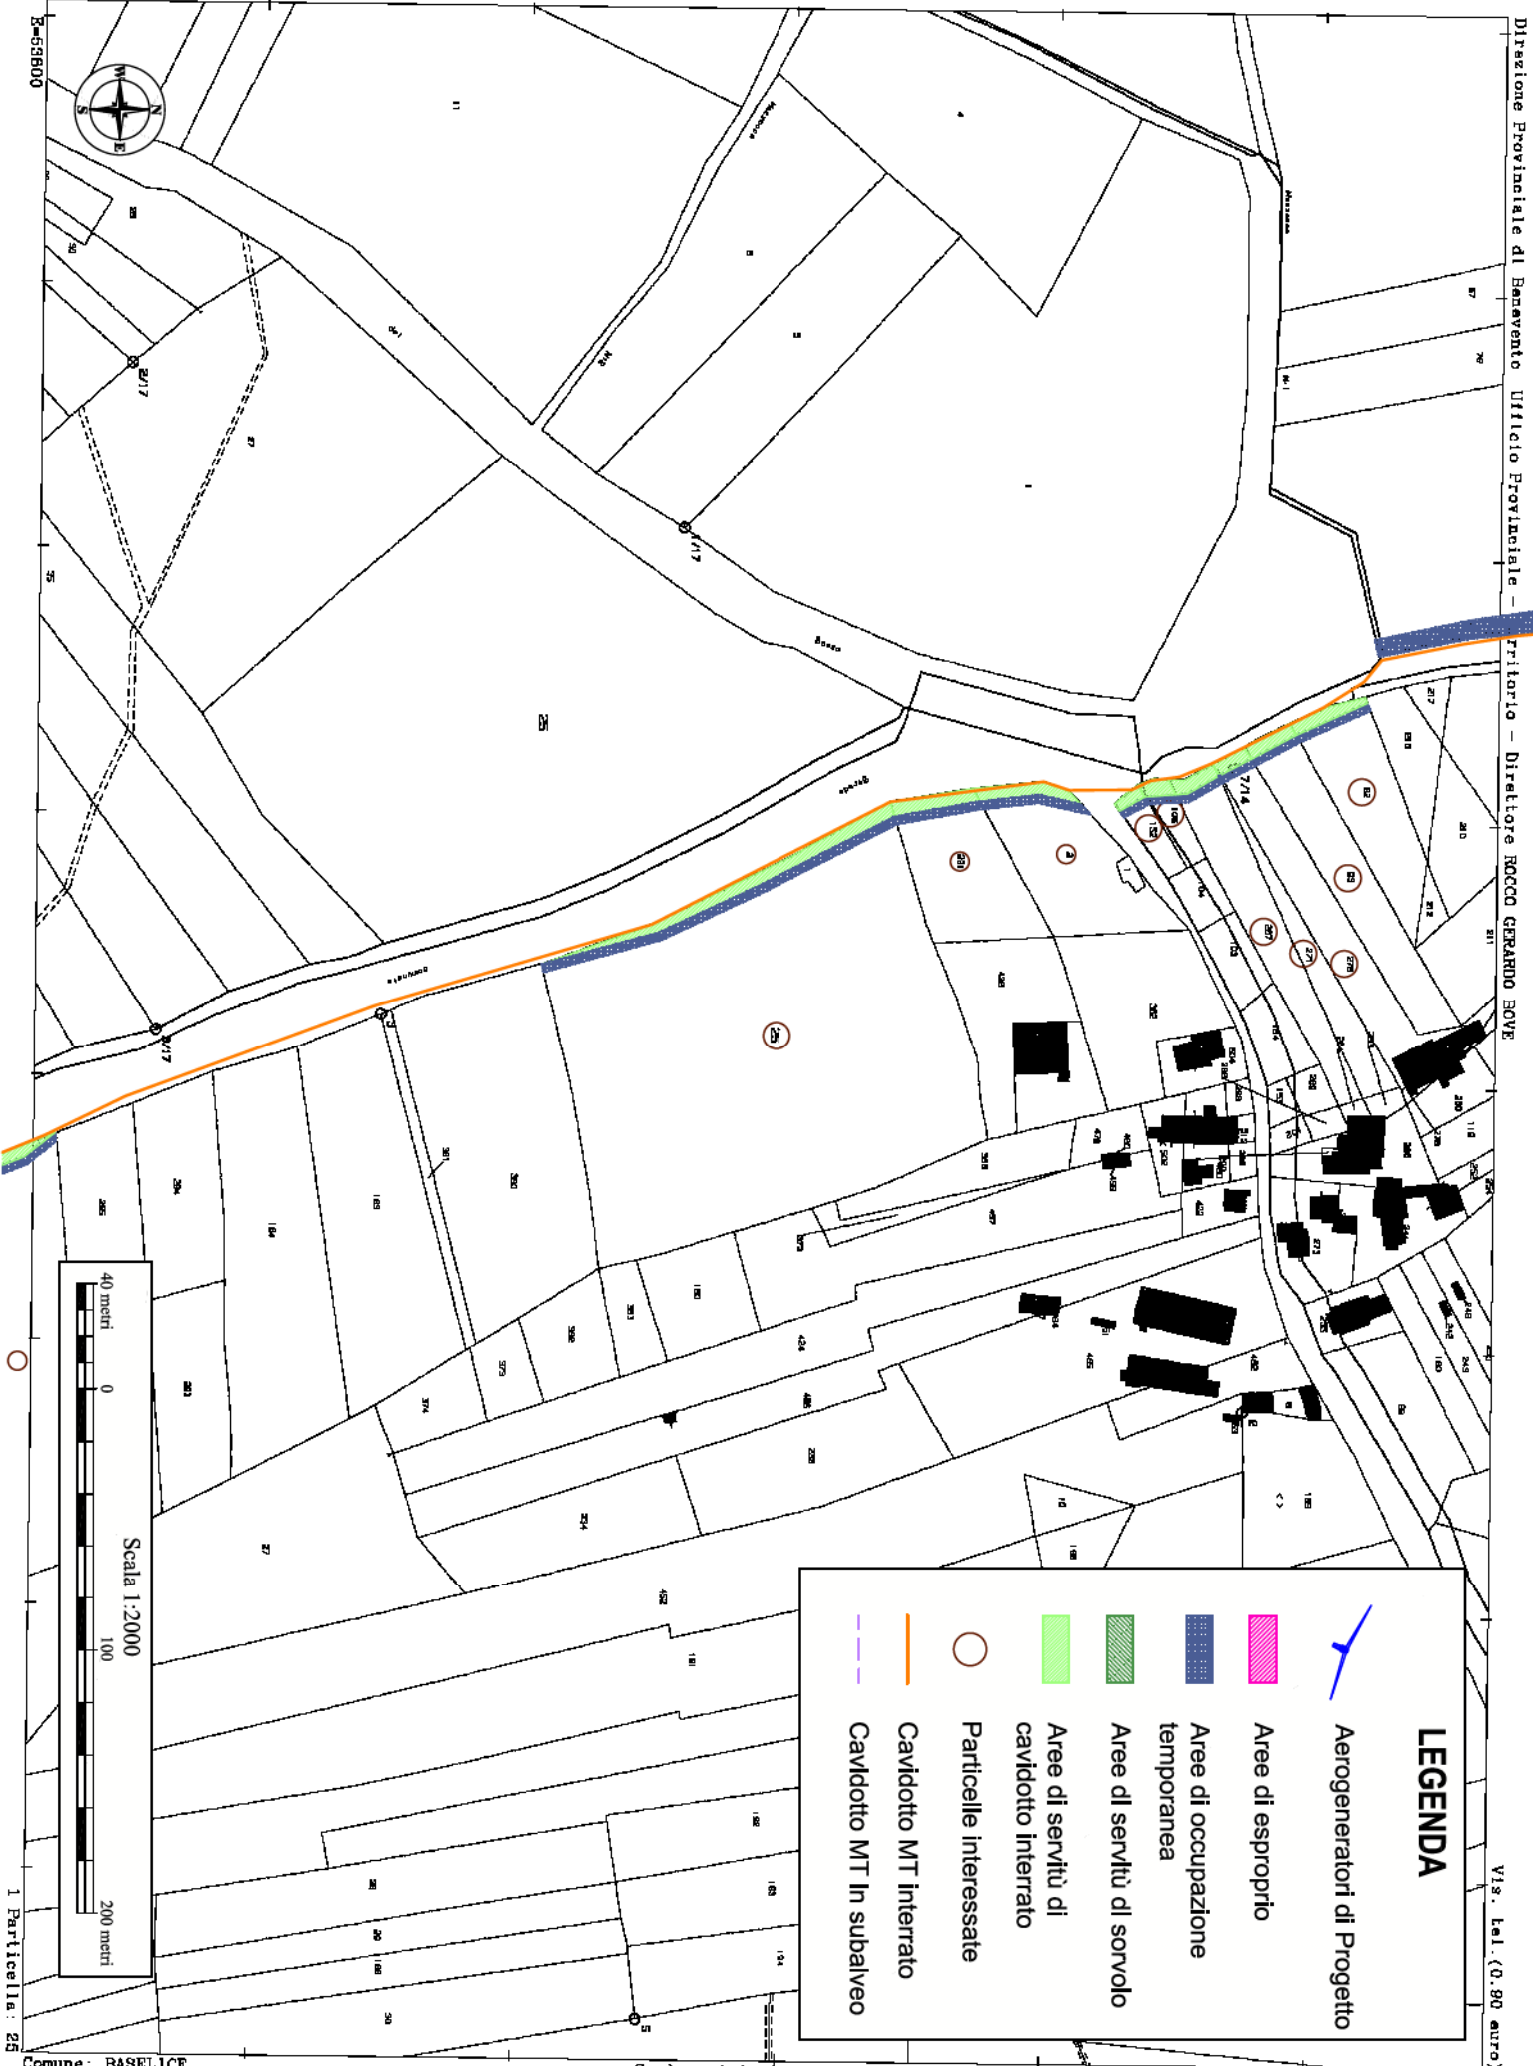


LEGENDA

-  Aerogeneratori di Progetto
-  Aree di esproprio
-  Aree di occupazione temporanea
-  Aree di servizi di sorvolo
-  Aree di servizi di cavidotto interrato
-  Particelle interessate
-  Cavidotto MT interrato
-  Cavidotto MT in subaereo

N=28800

E=54000



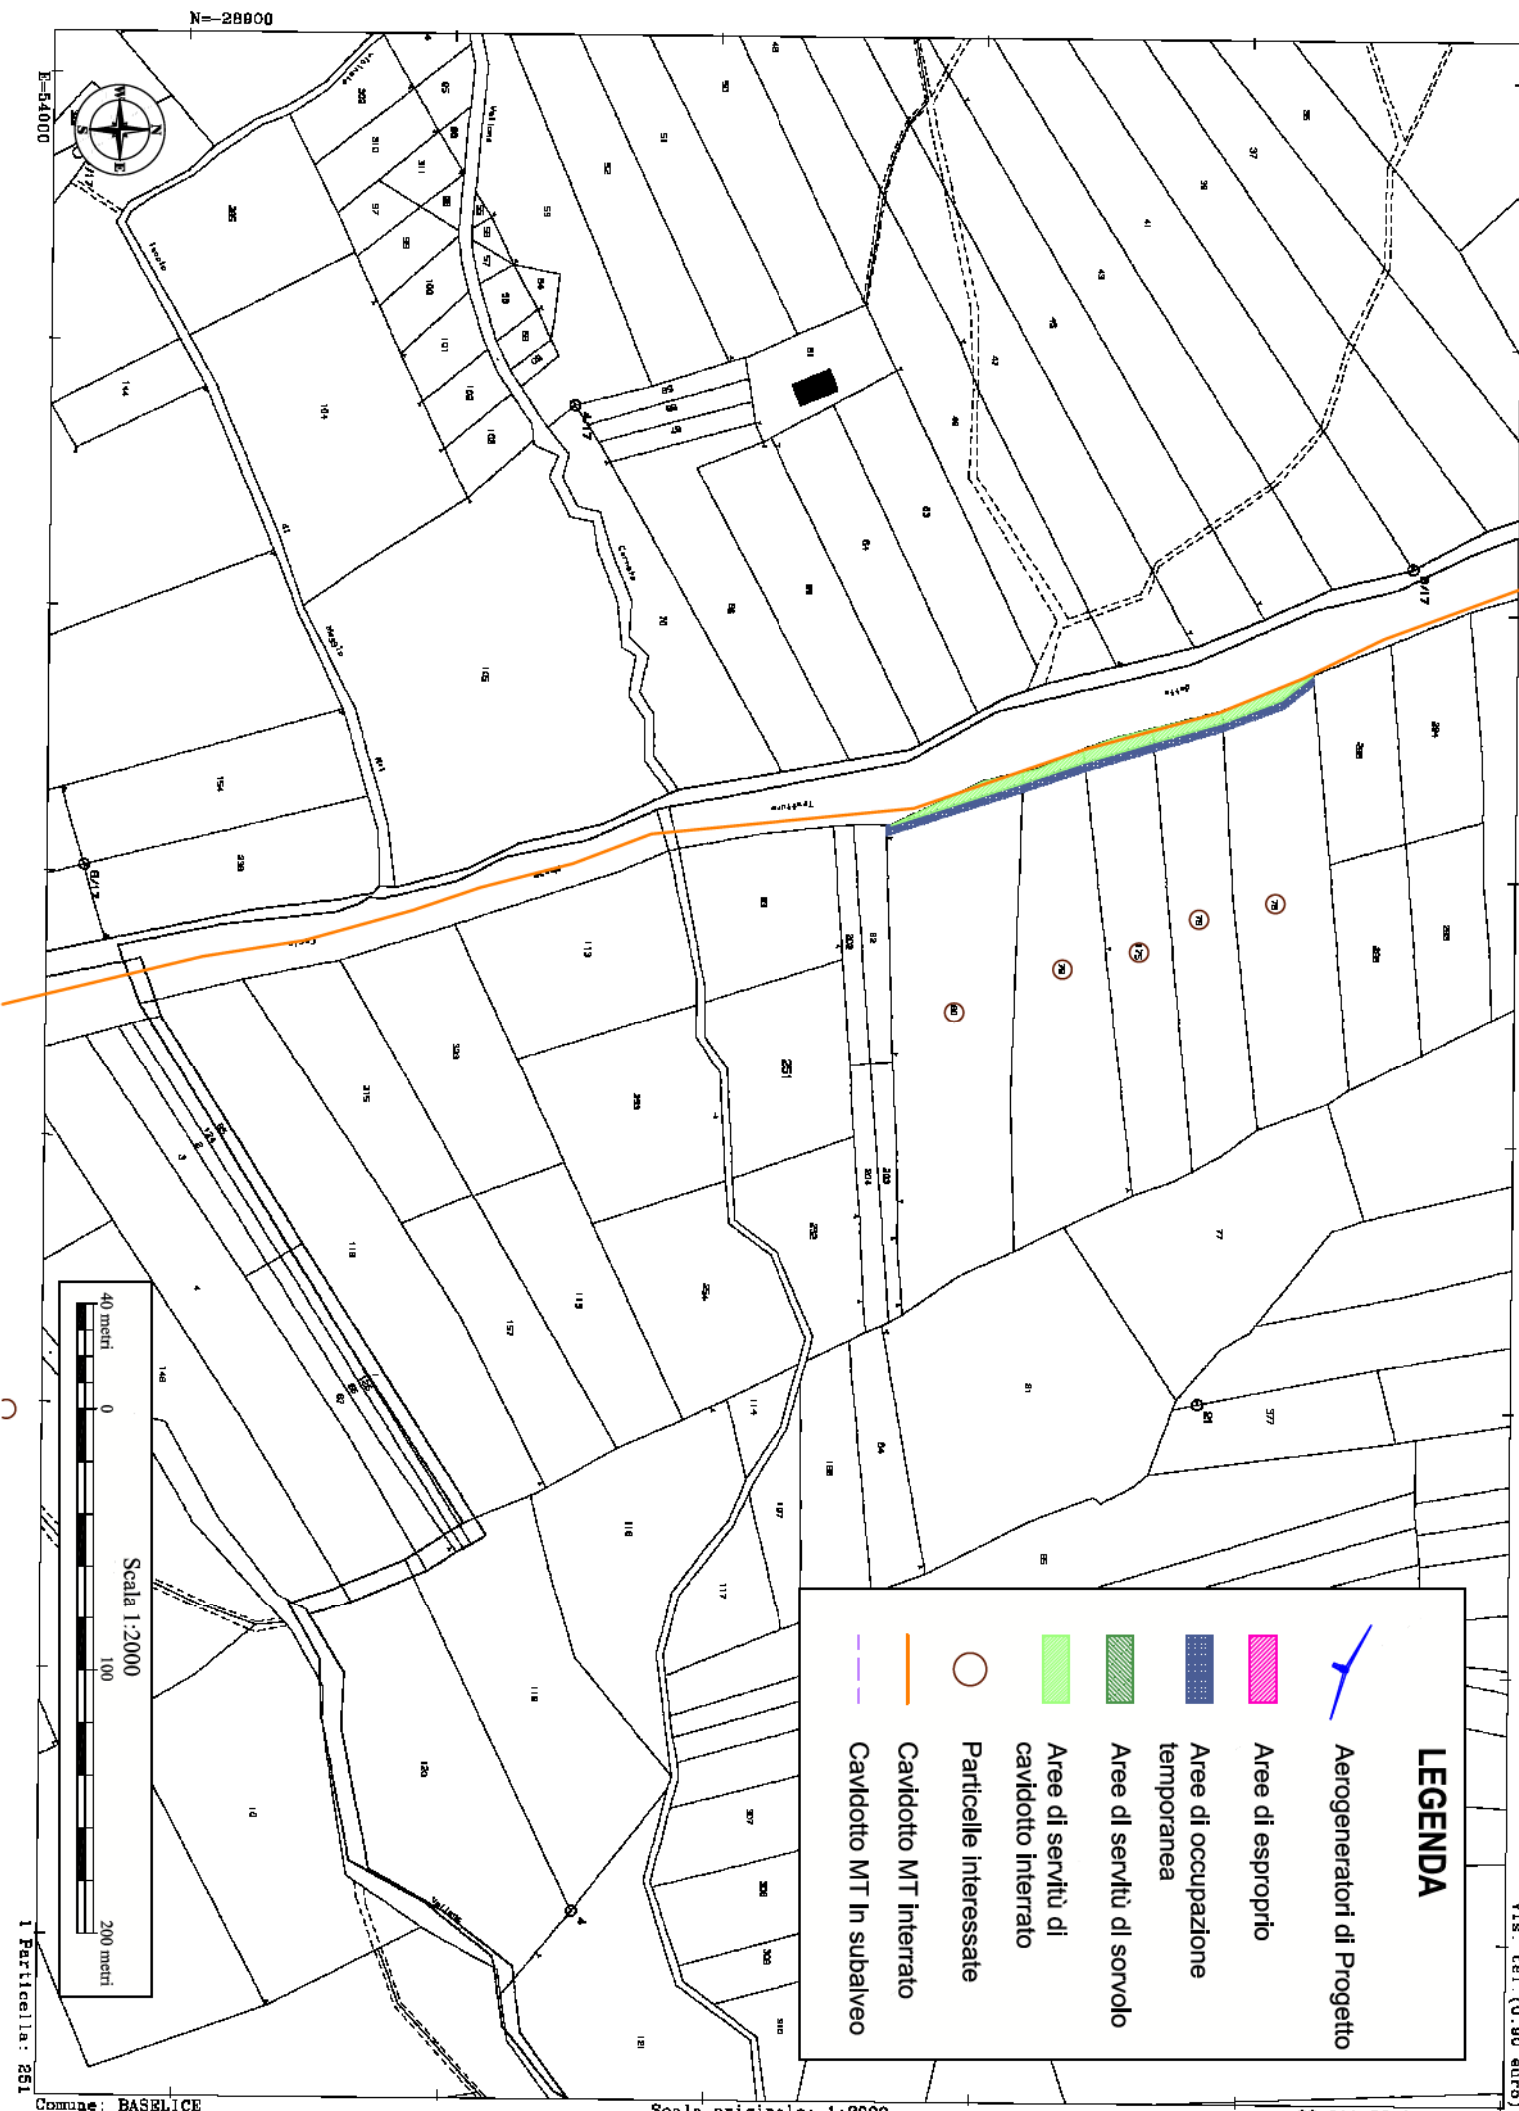

LEGENDA


- Aerogeneratori di Progetto
- Aree di esproprio
- Aree di occupazione temporanea
- Aree di servizi di sorvolo
- Aree di servizi di cavidotto interrato
- Particelle interessate
- Cavidotto MT interrato
- Cavidotto MT in subaereo

Scale 1:2000

40 metri
0
100
200 metri



1 Particella: 14

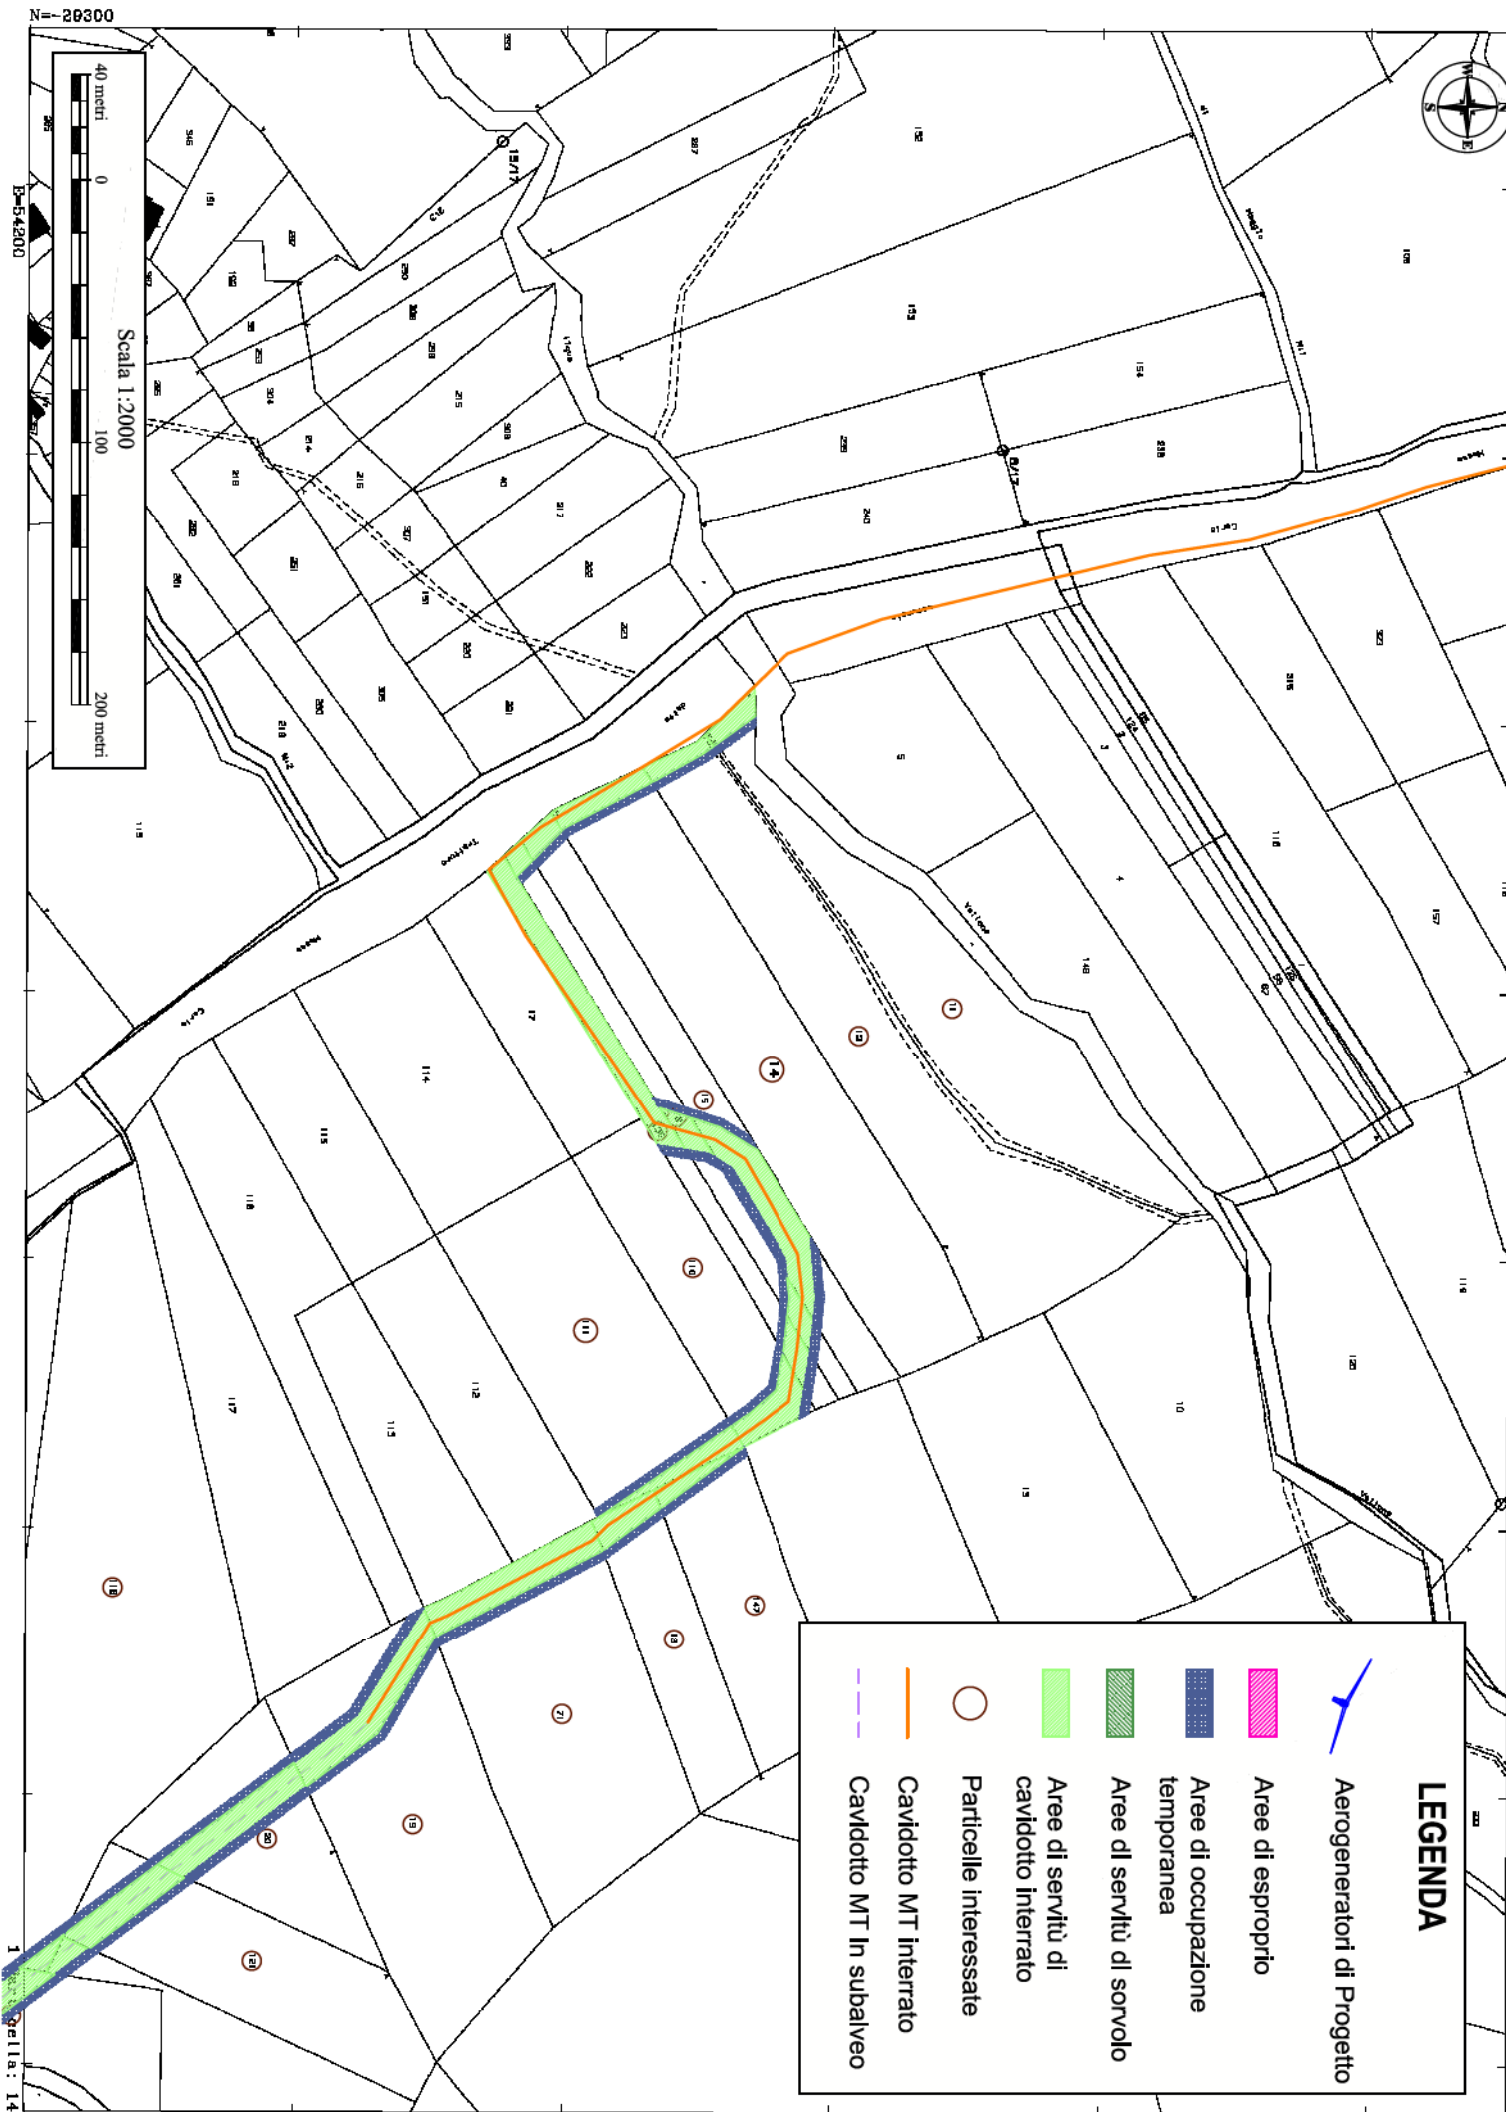

LEGENDA

- Aerogeneratori di Progetto
- Aree di esproprio
- Aree di occupazione temporanea
- Aree di servizi di sorvolo
- Aree di servizi di cavidotto interrato
- Particelle interessate
- Cavidotto MT interrato
- Cavidotto MT in subaiveo

N=28300

Scala 1:2000

40 metri 0 100 200 metri

B-54200

N=29700

Direzione Provinciale di Benevento Ufficio Provinciale - Territorio - Direttore ROCCO GERARDO SOVE

Vis. tel. (0.90 euro)

E=64700



1 Particella: 112

Comune: BASELICE
Foglio: 37

Scala originale: 1:2000
Dimensione cornice: 778.000 x 552.000 metri

fonte: <http://burc.regione Campania.it>



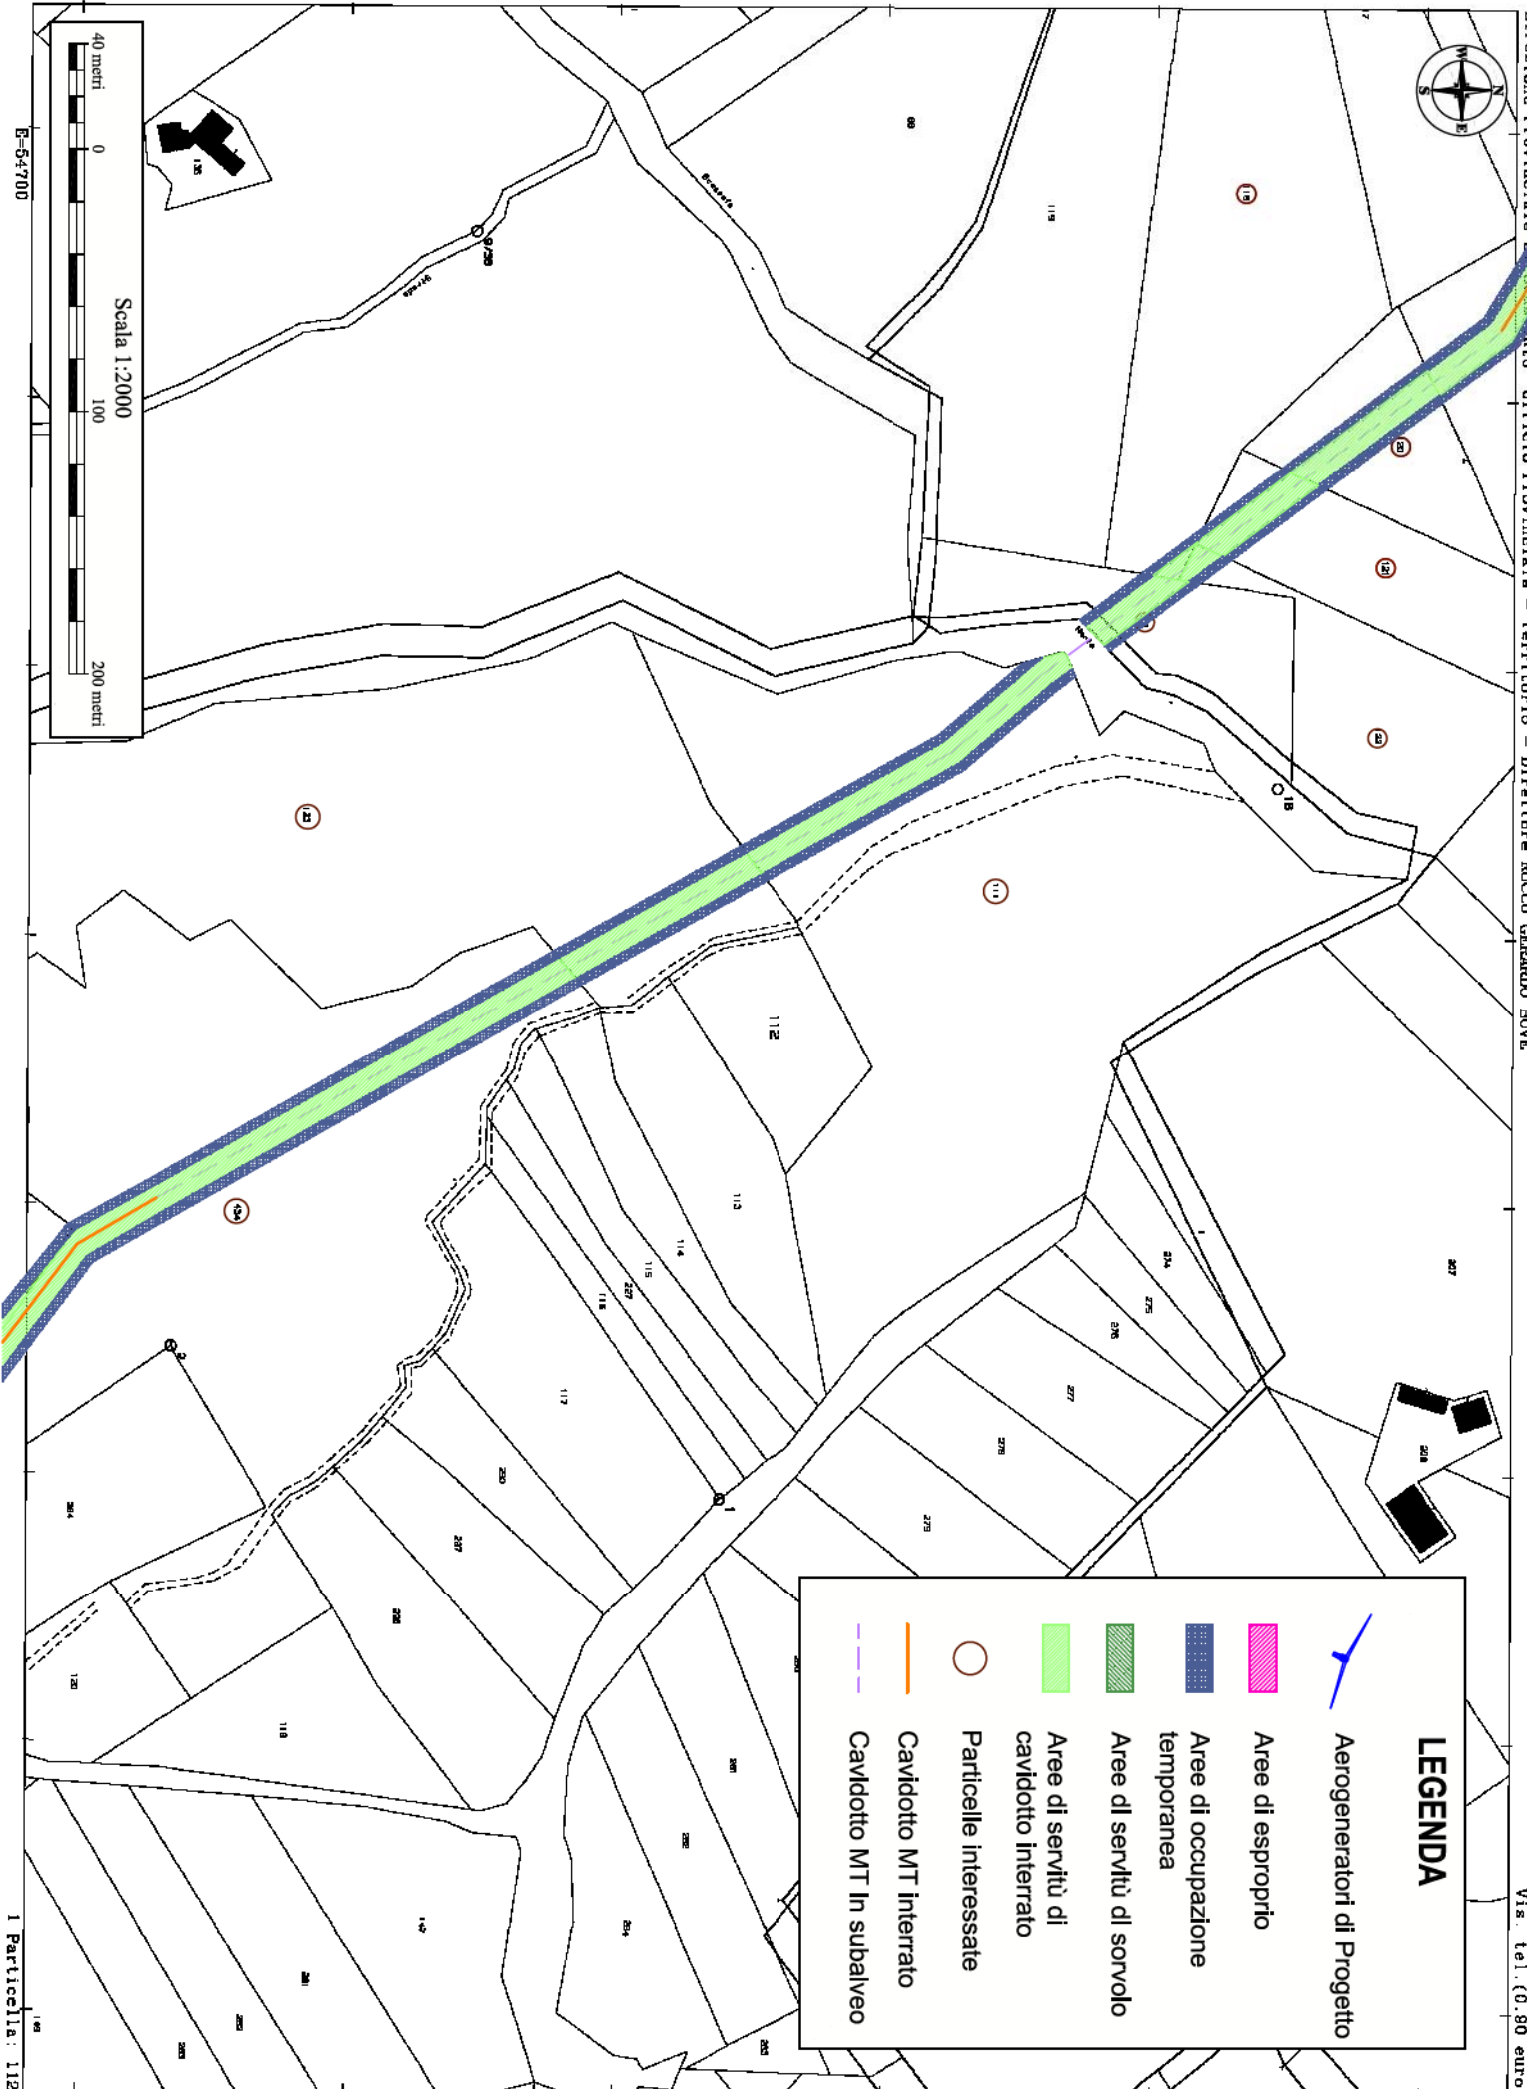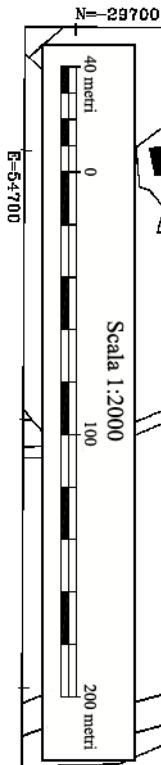

LEGENDA


- Aerogeneratori di Progetto
- Aree di esproprio
- Aree di occupazione temporanea
- Aree di servizi di sorvolo
- Aree di servizi di cavidotto interrato
- Particelle interessate
- Cavidotto MT interrato
- Cavidotto MT in subaereo

N=30000

E=55000

I Particella: 244



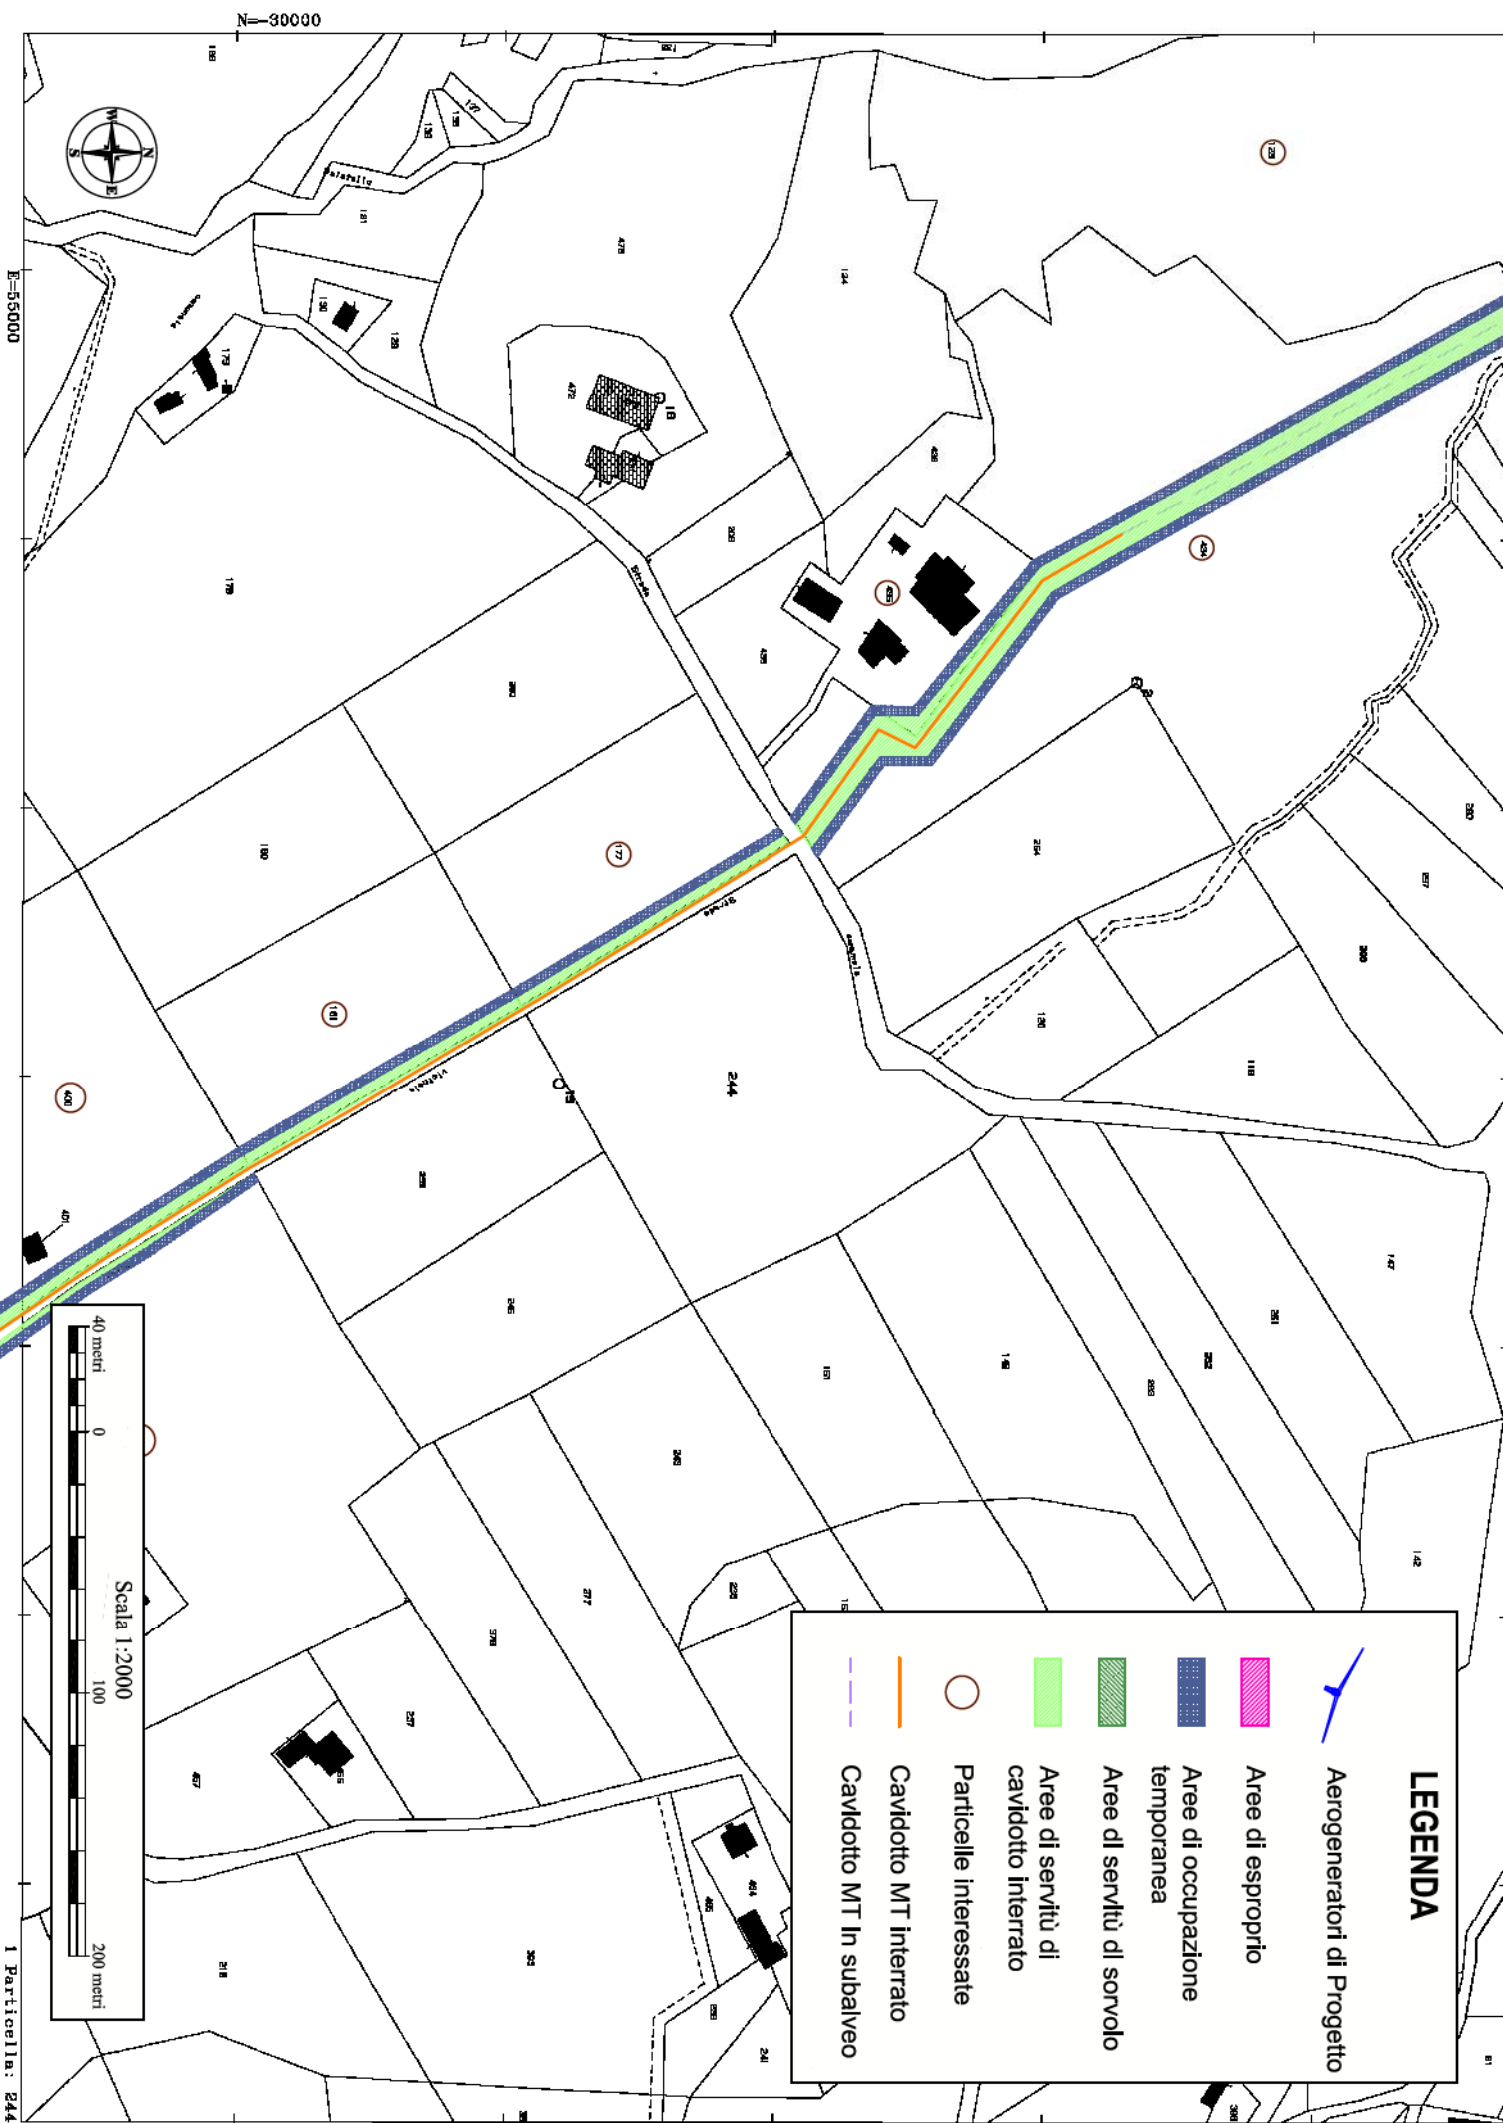

LEGENDA

- Aerogeneratori di Progetto
- Aree di esproprio
- Aree di occupazione temporanea
- Aree di servizi di sorvolo
- Aree di servizi di cavidotto interrato
- Particelle interessate
- Cavidotto MT interrato
- Cavidotto MT in subaereo

Scala 1:2000

40 metri

0

100

200 metri





LEGENDA

- Aerogeneratori di Progetto
- Aree di esproprio
- Aree di occupazione temporanea
- Aree di servizi di sorvolo
- Aree di servizi di cavidotto interrato
- Particelle interessate
- Cavidotto MT interrato
- Cavidotto MT in subaereo

Scala 1:2000

40 metri
0
100
200 metri

N=-30800


E=56000



N=-30800



E=56000

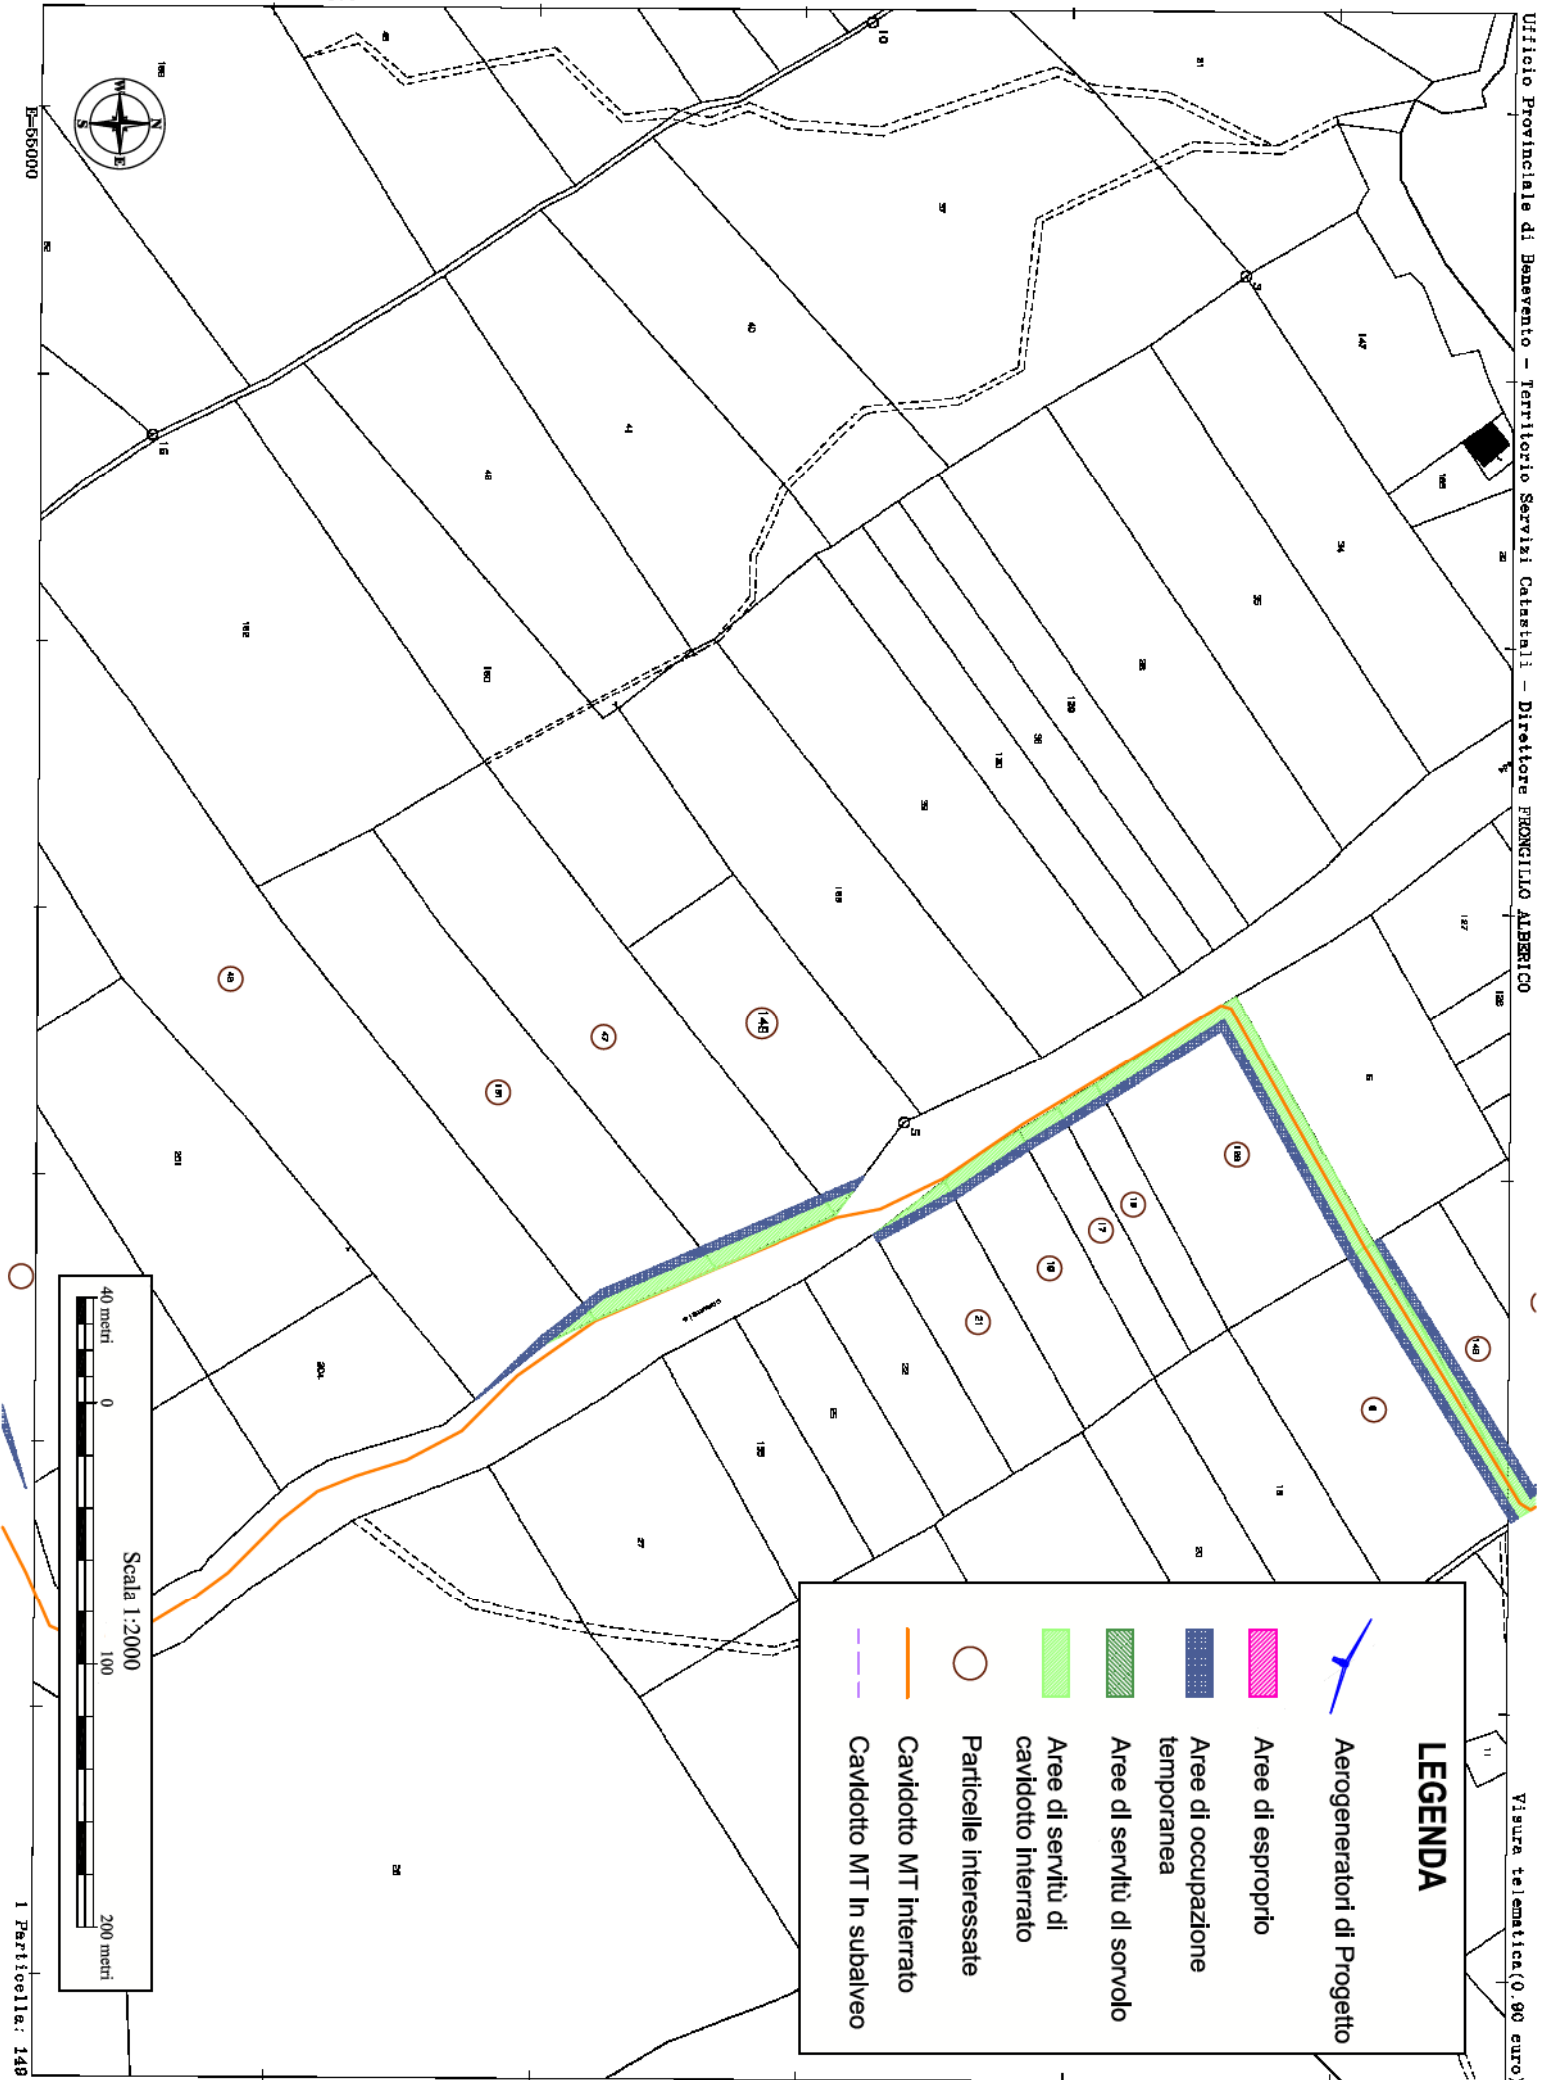


LEGENDA

- Aerogeneratori di Progetto
- Aree di esproprio
- Aree di occupazione temporanea
- Aree di servizi di sorvolo
- Aree di servizi di cavidotto interrato
- Particelle interessate
- Cavidotto MT interrato
- Cavidotto MT In subaereo



LEGENDA

-  Aerogeneratori di Progetto
-  Aree di esproprio
-  Aree di occupazione temporanea
-  Aree di servizi di sorvolo
-  Aree di servizi di cavidotto interrato
-  Particelle interessate
-  Cavidotto MT interrato
-  Cavidotto MT in subalveo

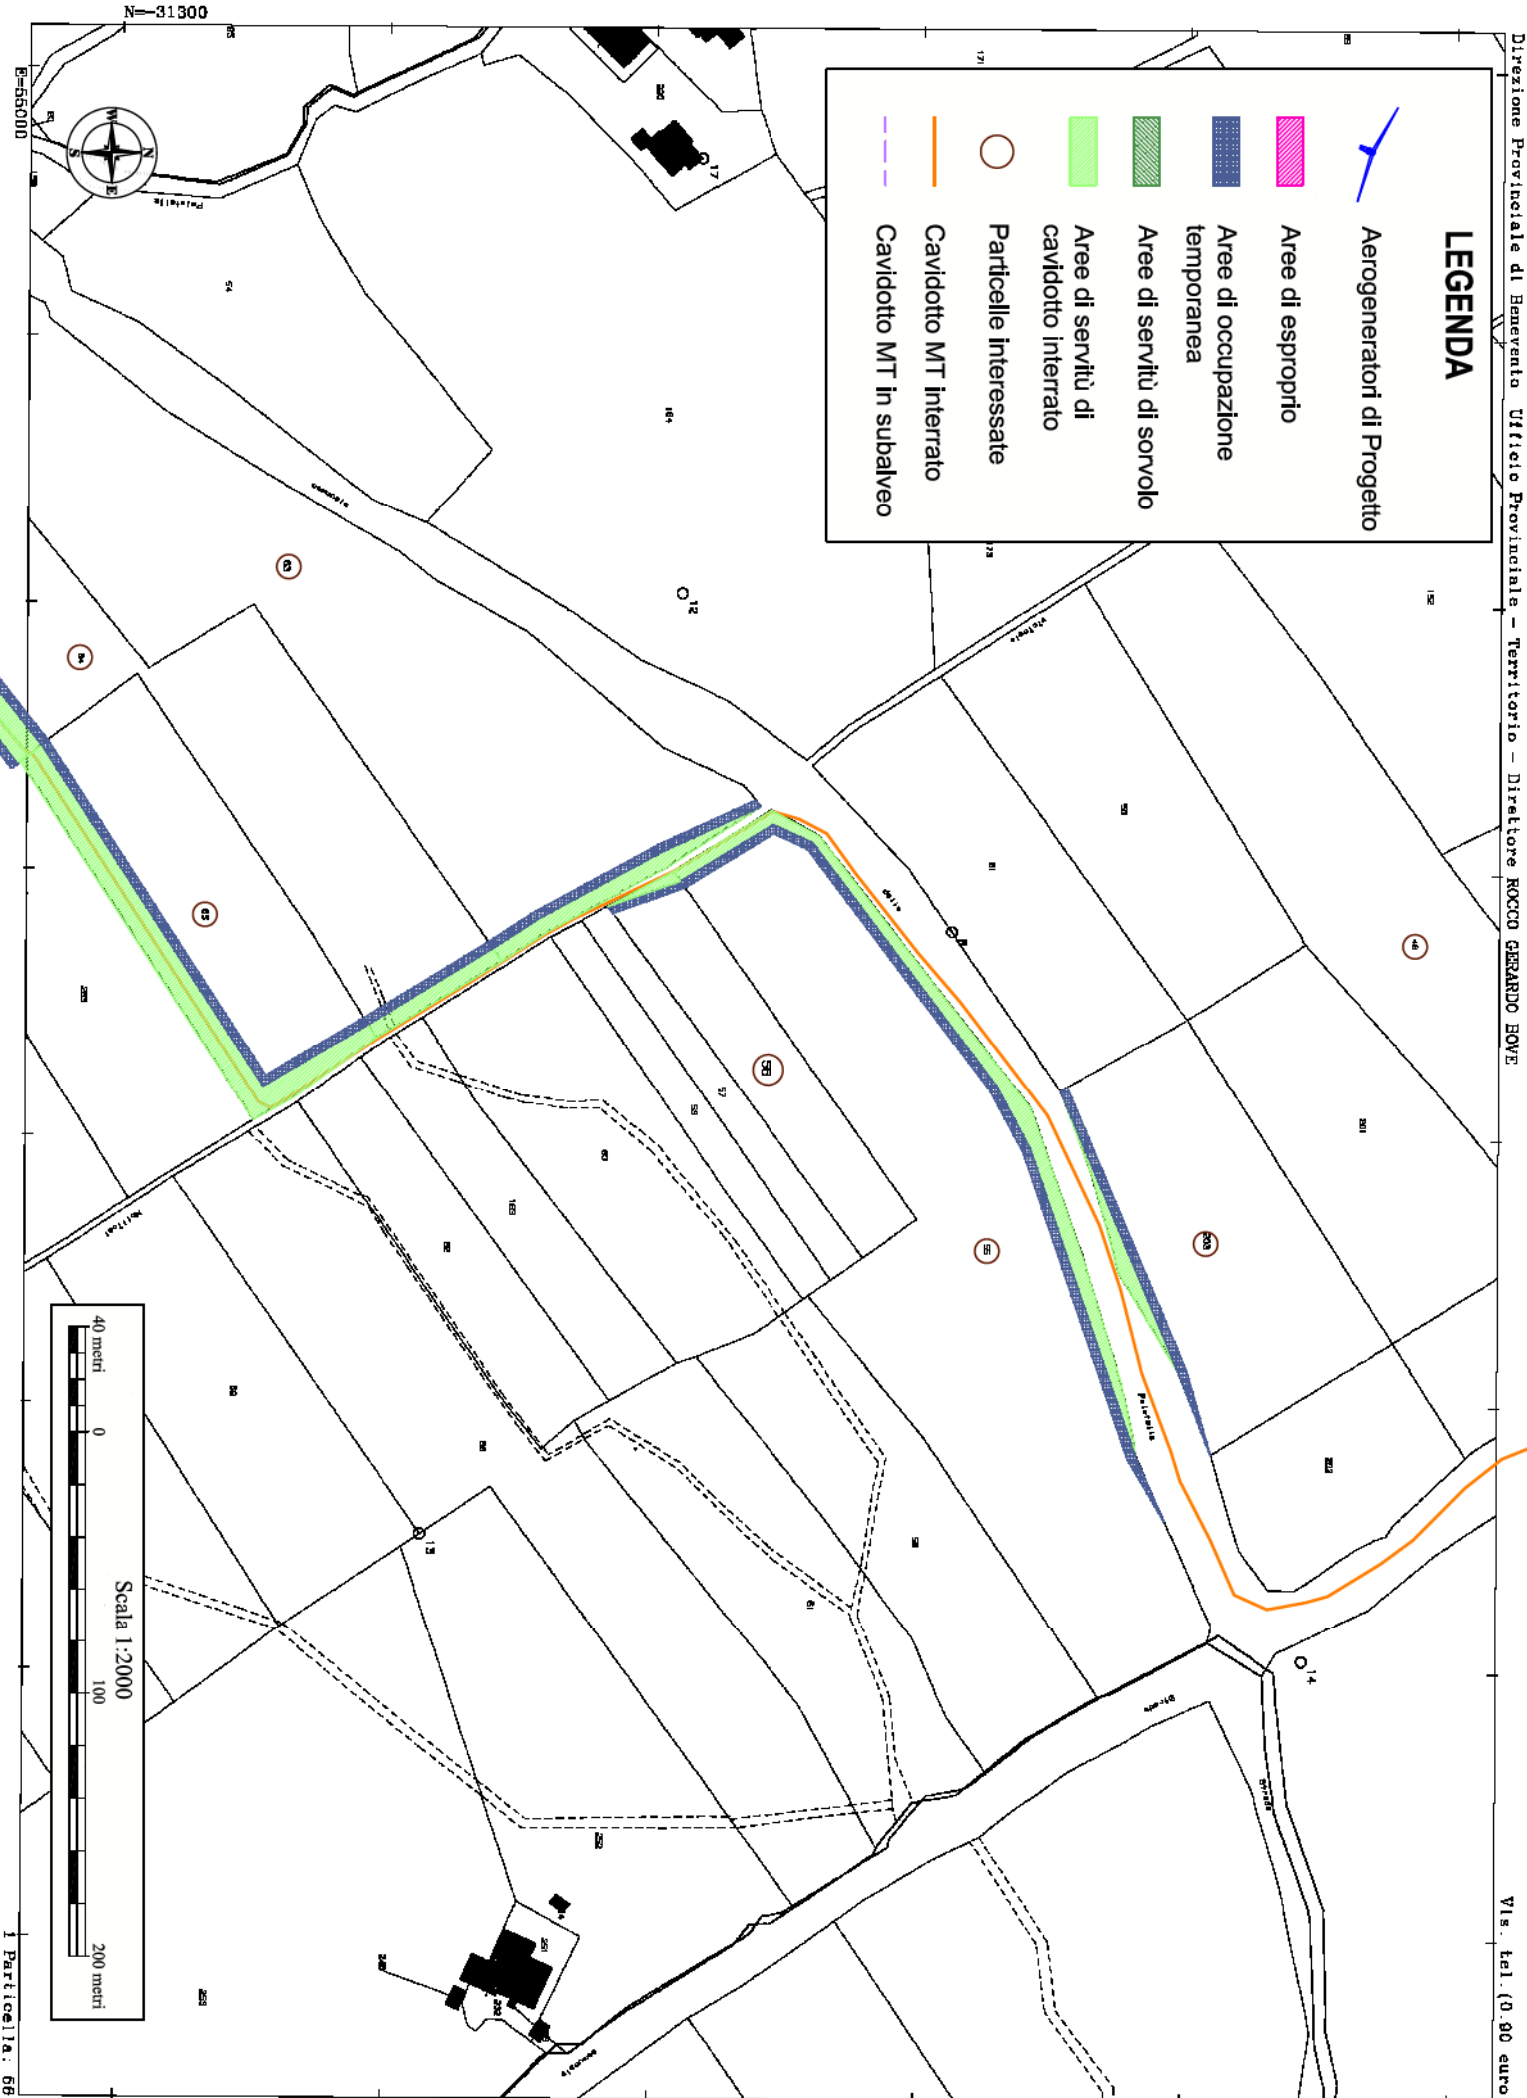



LEGENDA


-  Aerogeneratori di Progetto
-  Aree di esproprio
-  Aree di occupazione temporanea
-  Aree di servizi di sorvolo
-  Aree di servizi di cavidotto Interrato
-  Particelle interessate
-  Cavidotto MT interrato
-  Cavidotto MT in subalveo



N=31600

E=54800



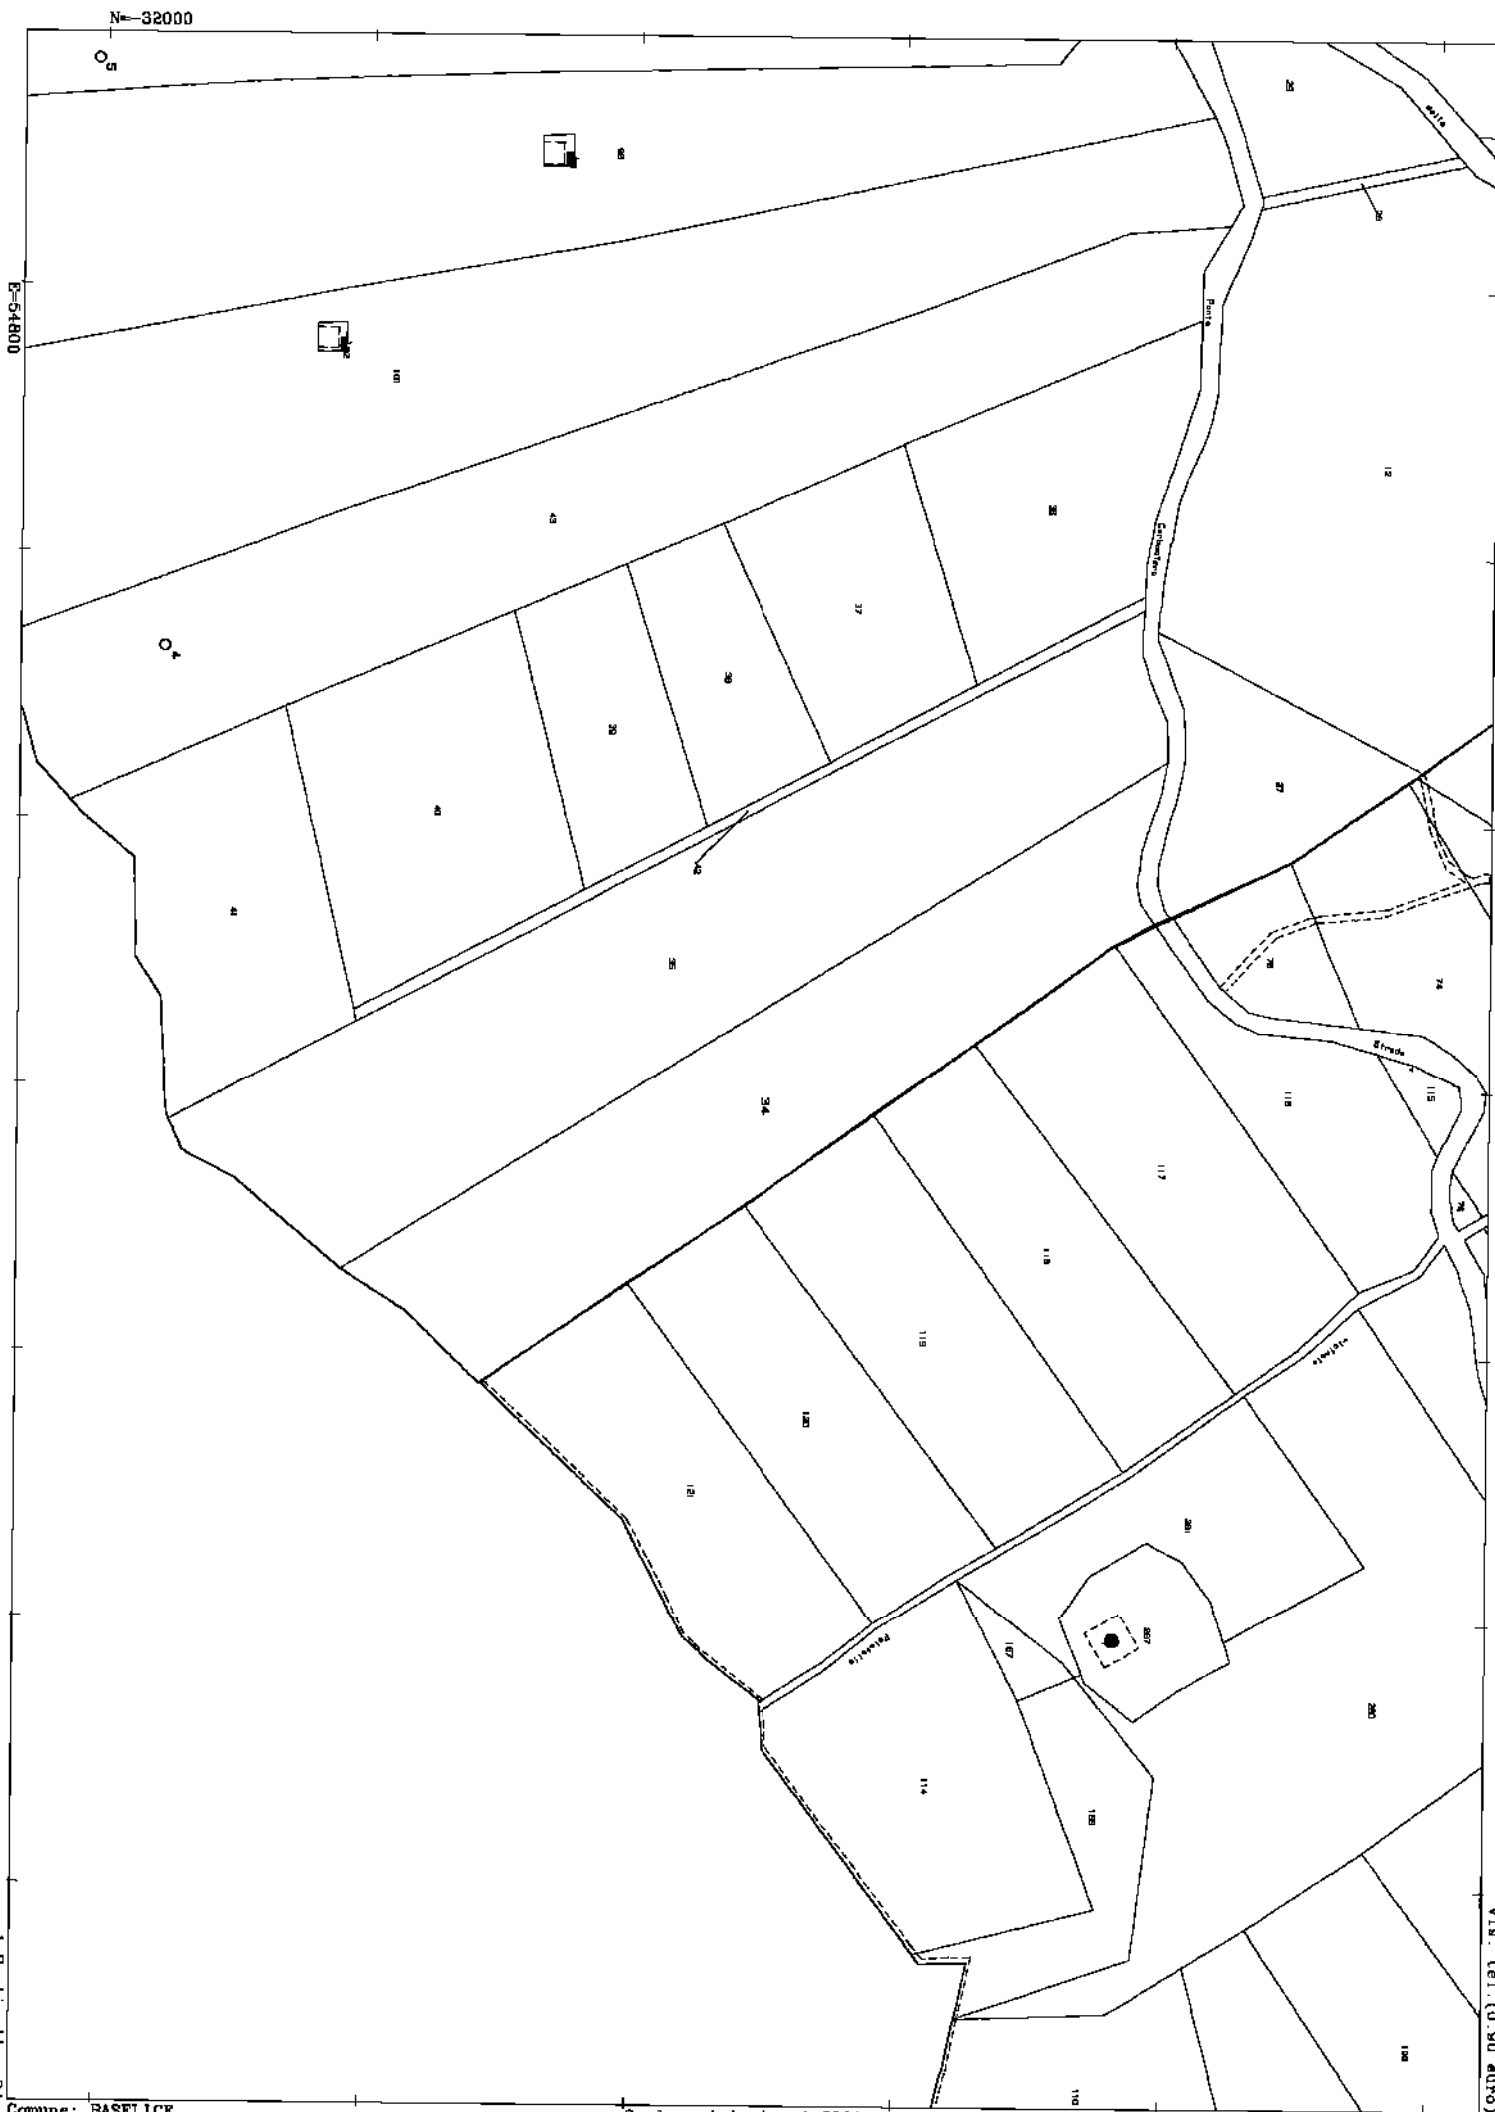

LEGENDA

-  Aerogeneratori di Progetto
-  Aree di esproprio
-  Aree di occupazione temporanea
-  Aree di servizi di sorvolo
-  Aree di servizi di cavidotto interrato
-  Particelle interessate
-  Cavidotto MT interrato
-  Cavidotto MT in subalveo

