

Società con sede legale in San Donato Milanese (MI) Piazza Santa Barbara, 7

Uffici in Napoli, Via G. Ferraris, 66/F

Capitale Sociale Euro 1.200.000.000,00 interamente versato

Codice Fiscale e numero di iscrizione al Registro delle Imprese di Milano n. 10238291008

R.E.A. Milano n. 1964271 - Partita IVA n. 10238291008

Società soggetta all'attività di direzione e coordinamento di Snam S.p.A.

Società con unico socio

MET.: "POTENZIAMENTO COLLEGAMENTO DERIVAZIONE PER CONTURSI CON DERIVAZIONE PER BATTIPAGLIA - EBOLI "

DN 400 (16") P=75 bar

COMUNE CAMPAGNA

PROVINCIA DI SALERNO

ELENCO PROPRIETARI E PIANO PARTICELLARE

Planimetria scala 1:2000

fonte: http://burc.regione.campania.it

PROPRIETARIO

D'AMBROSIO Giuseppina

nata a CAMPAGNA il 10/09/1971

C.F.: DMBGPP71P50B492Q

Residente in Via Ponte Barbieri, n° 68

84022 Campagna (SA)

DITTA CATASTALE

D'AMBROSIO Giuseppina

nata a CAMPAGNA il 10/09/1971

C.F.: DMBGPP71P50B492Q

Proprietà 1/1 in regime di separazione dei


CAMPAGNA


CAMPAGNA

PLANIMETRIA CATASTALE 1:2000

Superficie

Superficie da asservire proprieta' D'Ambrosio Giuseppina

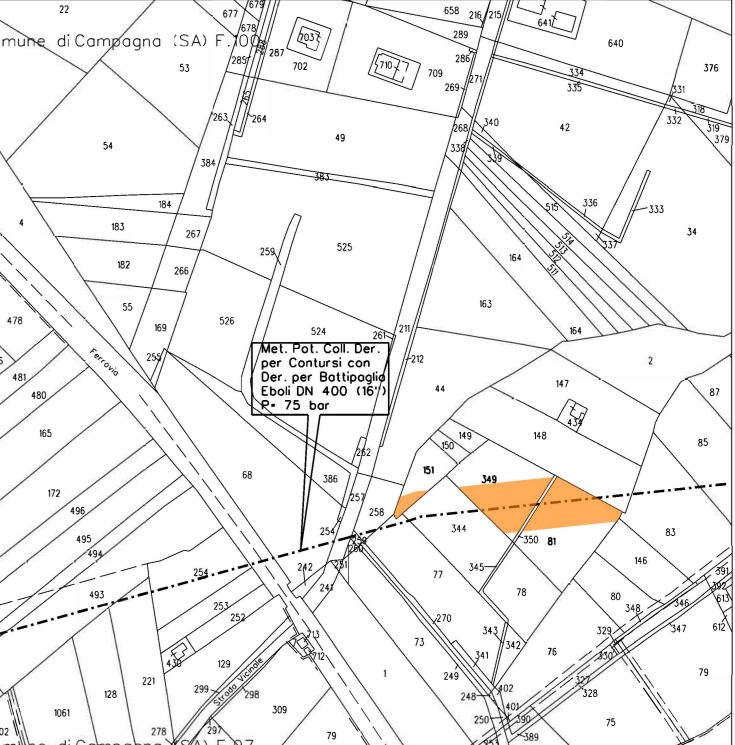

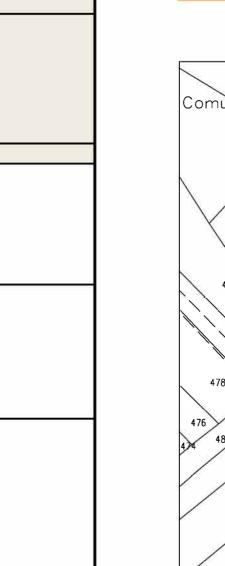

5% annuo

(ex art. 42 bis c. 3)

763,68

737,74

A+B+C

1945,63

163,42

1879,54

(ex art. 42 bis) [€]

107.45

9.03

103.80

1,074.50

METANODOTTO: "POTENZIAMENTO COLLEGAMENTO DERIVAZIONE PER CONTURSI CON DERIVAZIONE PER BATTIPAGLIA - EBOLI" DN 400 (16") P=75 bar

ELENCO PROPRIETARI DEI TERRENI DA ASSERVIRE NEL COMUNE DI CAMPAGNA (sa)

Ulivero

Catastale

17 90 6.01 4.16 800.00

15 40 5.17 3.58 777.00

5 71 1.92 1.33