



ALMASA
ENGINEERING & CONSULTING



GRUPPO COMODINI

Committente :



Indirizzo:

Via Nuova delle Breccie 205 - Napoli

Oggetto :


Realizzazione Parco Fotovoltaico

ELABORATO GRAFICO

REV.	MODIFICAZIONE	DATA	INTERVENTO	ESATTORE
1	1	12/12/2019	PROGETTO PRELIMINARE	A.02
2	2	12/12/2019	PROGETTO PRELIMINARE	A.02
3	3	12/12/2019	PROGETTO PRELIMINARE	A.02
100	100	12/12/2019	PROGETTO PRELIMINARE	A.02




Nota: L'impianto fotovoltaico 1, oggetto di richiesta di autorizzazione paesaggistica, è rappresentato nel dettaglio nella tavola 11.1

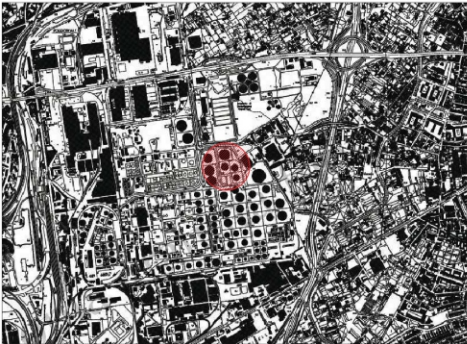


Estratto CTR_Scala 1:10.000




Estratto foglio catastale n. 114 del Comune di Napoli part. n. 211
Scala 1:5.000

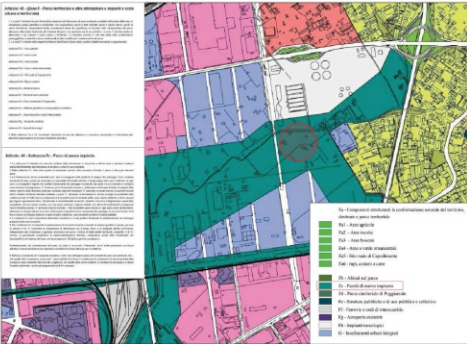


Estratto Piano Regolatore Generale_Scala 1:10.000

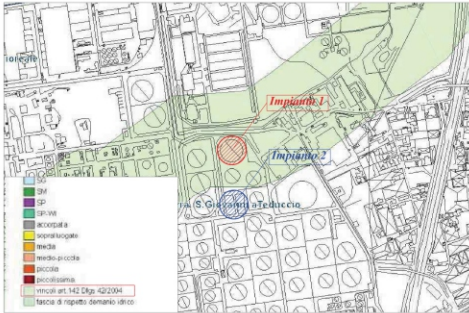


Vincoli art. 142 DLgs. 42/2004 estratto da Visore Urbanistica SUAP Napoli.
Impianto 1 soggetto a vincolo, Impianto 2 non soggetto a vincolo.
Scala 1:5000

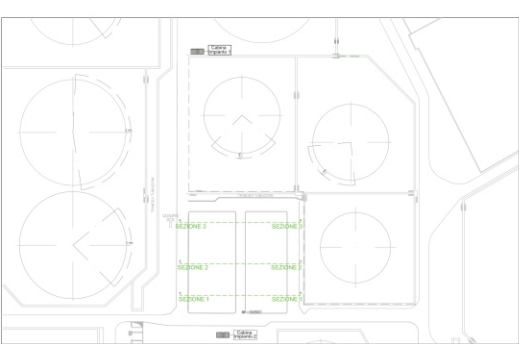


Planimetria dello stato attuale con linee di sezione
Scala 1:1.000

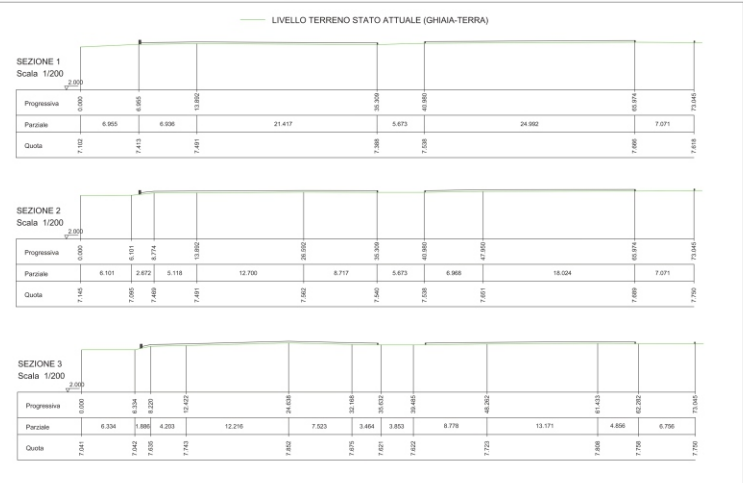


Sezioni - stato attuale
Scala 1:200

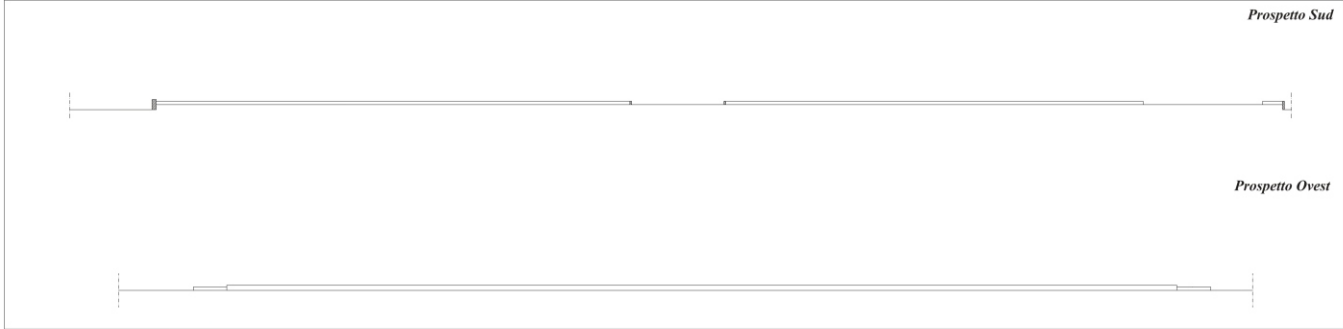

Prospetti Sud e Ovest - stato attuale
Scala 1:100

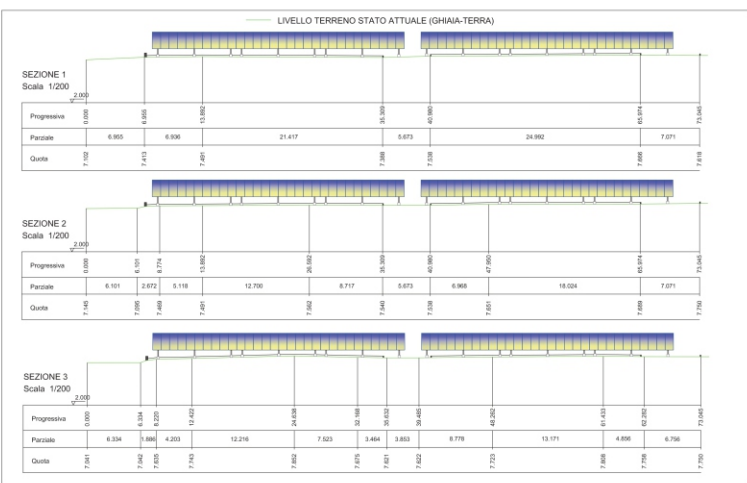


Sezioni - stato futuro
Scala 1:200

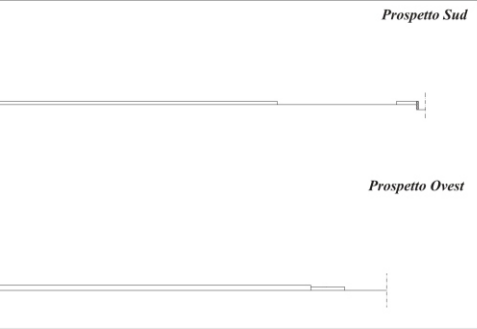


Vista generale impianti - stato futuro



Vista da ovest impianto fotovoltaico 2 - stato futuro

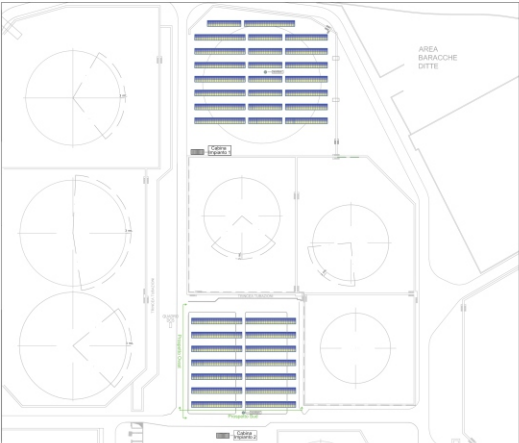

Planimetria dello stato futuro
Scala 1:1.000

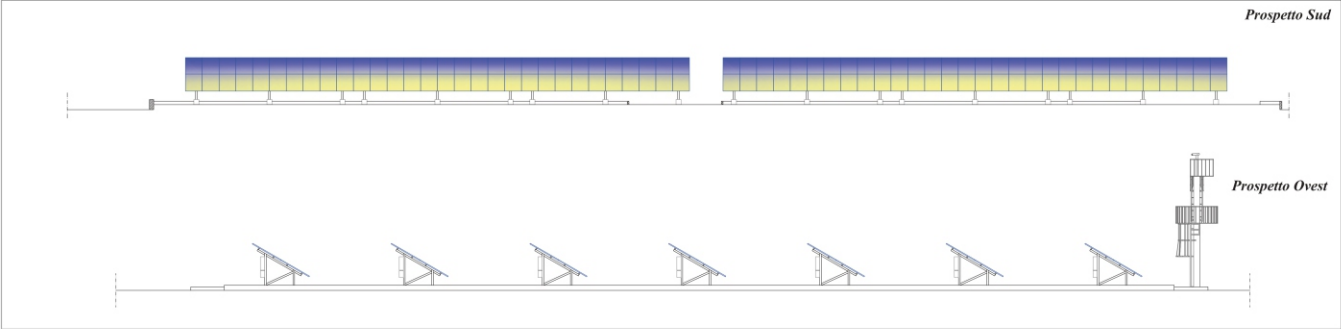

Prospetti Sud e Ovest - stato futuro
Scala 1:100