



Società con sede legale in San Donato Milanese (MI) Piazza Santa Barbara, 7

Uffici in Napoli, Via del Fiumicello, 7 - 80142

Capitale Sociale Euro 1.200.000.000,00 interamente versato

Codice Fiscale e numero di iscrizione al Registro delle Imprese di Milano n. 10238291008

R.E.A. Milano n. 1964271 - Partita IVA n. 10238291008

Società soggetta all'attività di direzione e coordinamento di Snam S.p.A.

Società con unico socio

MET.: "ALLACCIAMENTO CNG - ASSET COMPANY 1 S.R.L. DI NAPOLI (NA)"

DN 100 (4") - DP 12 bar

COMUNE DI NAPOLI

PROVINCIA DI NAPOLI

ELENCO PROPRIETARI E PIANO PARTICELLARE

Planimetria scala 1:2000

fonte: <http://burc.regione.campania.it>



PLANIMETRIA CATASTALE 1:2000

--- Metanodotto in progetto

Superficie da occupare temporaneamente per l'esecuzione dei lavori


Area interessata dall'esecuzione dei lavori

Area fascia di rispetto
(6.00m + 6.00m - 2.50m + 2.50m)

Area tubazione
(0.50m + 0.50m)

Area per manufatti accessori ed accesso
pedonale e carrabile

COM. NAPOLI FG.10

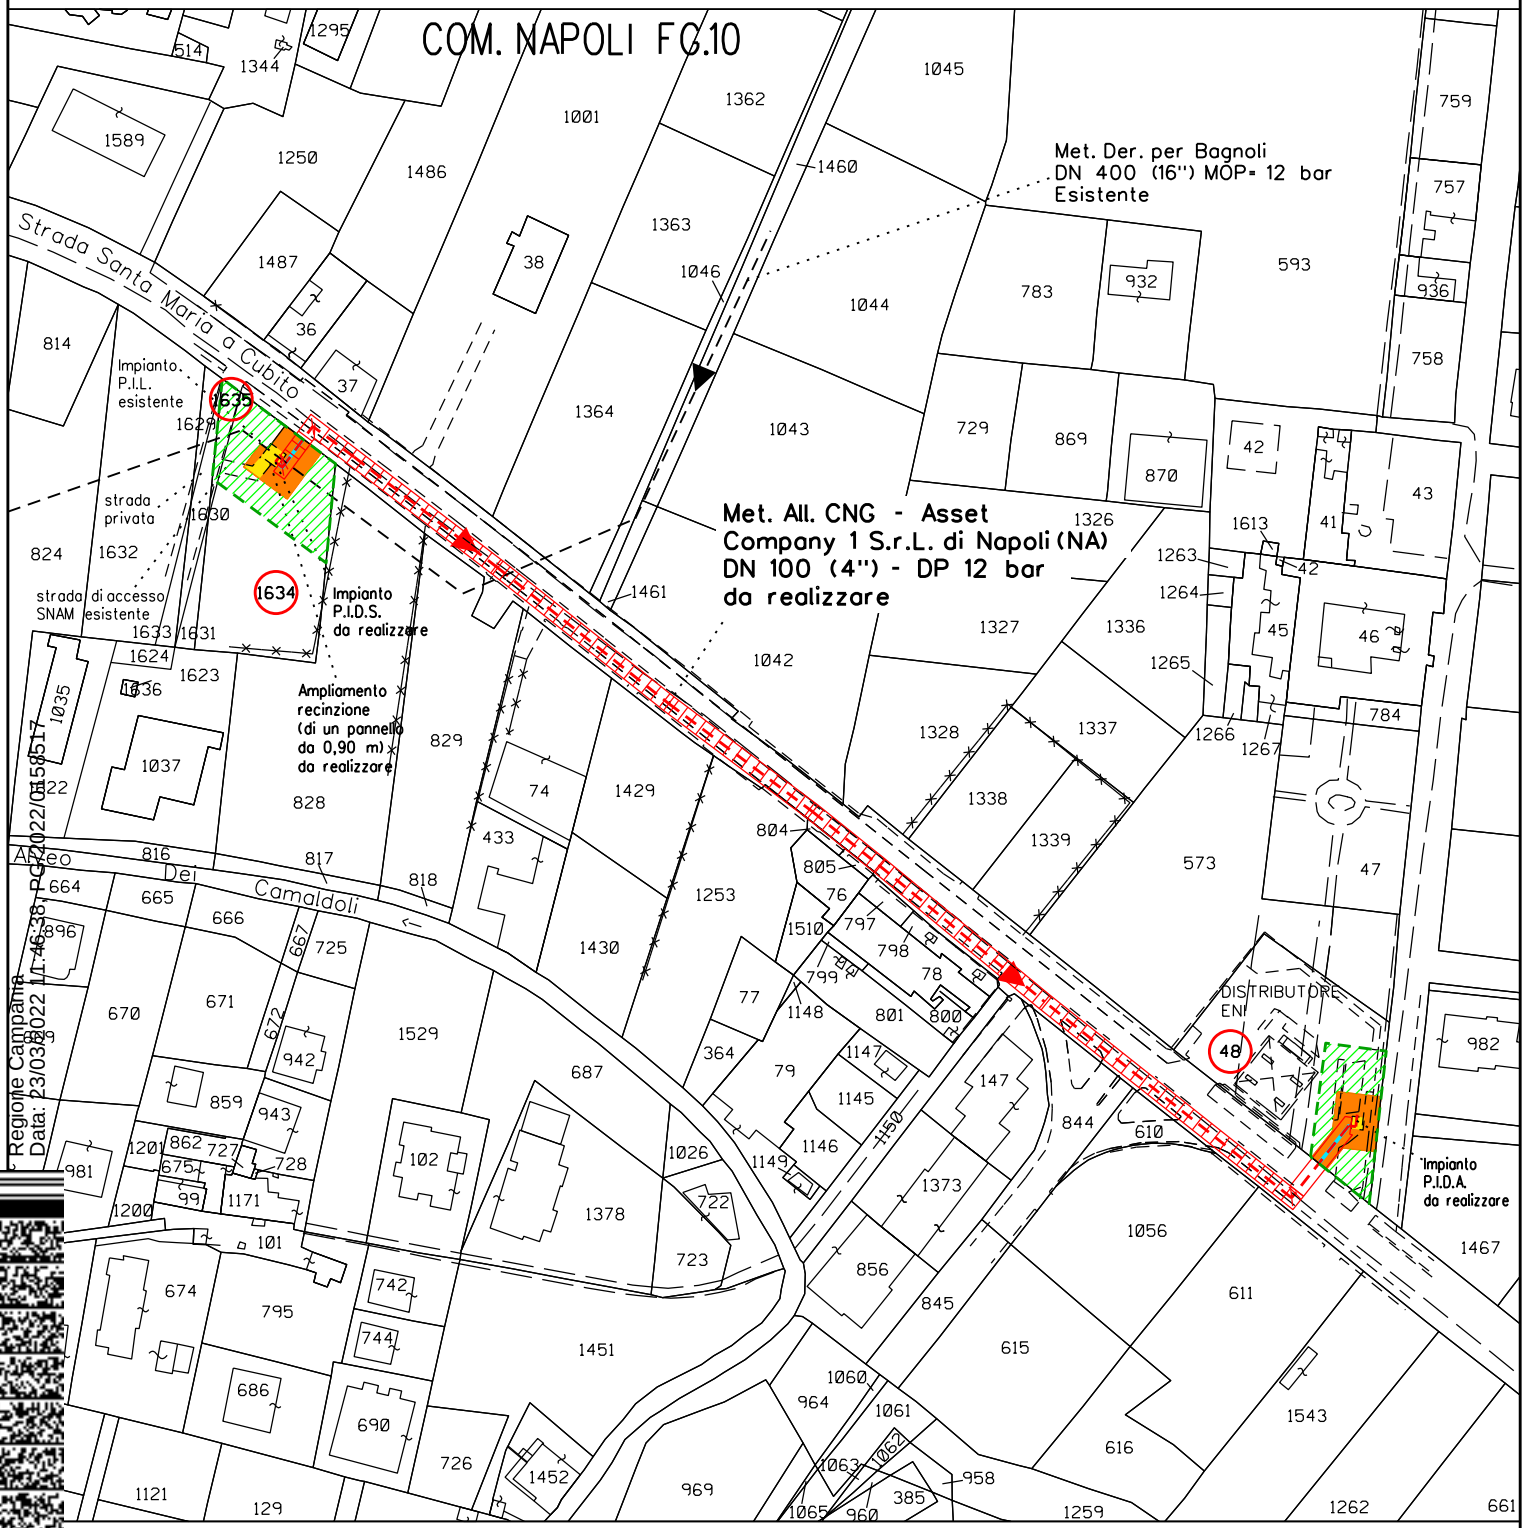

Scala metrica

fonte: <http://burc.regione.campania.it>

ELENCO DEI PROPRIETARI DEI TERRENI DA ASSERVIRE / OCCUPARE TEMPORANEAMENTE																						
COMUNE: NAPOLI (NA)																						
METANODOTTO: ALLACCIAMENTO CNG - ASSET COMPANY 1 S.R.L. DI NAPOLI (NA), DN 100 (4") - DP 12 bar																						
N.	PROPRIETARI ATTUALI	DATI CATASTALI										CONFINI	SUPERFICIE DA ASSERVIRE			INDENNITA' DI ASSERVIMENTO			SUPERFICIE DA OCCUPARE TEMPORANEAMENTE PER L'ESECUZIONE DEI LAVORI	INDENNITÀ DANNI ED OCCUPAZIONE TEMPORANEA (12 mesi)	TOTALE INDENNITÀ OFFERTA	NOTE
		DITTA CATASTALE	FOGLIO	MAPPALE	QUALITA'	CLASSE	SUPERFICIE			REDDITO IMPONIBILE			Area tubazione	Area fascia di rispetto	Area per manufatti accessori ed accesso pedonale e carrabile	Area tubazione	Area fascia di rispetto	Area per manufatti accessori ed accesso pedonale e carrabile				
							ha	a	ca	DOMICILIALE	AGRIARIO											
1	2	3	4	5	6	7	8			9		10	m² 11	m² 12	m² 13	€ 14	€ 15	€ 16	m² 17	€ 18	€ 19	20
1	DI MARO ALFONSO Proprietà 167/1000;	DI MARO ALFONSO Proprietà 167/1000 DI MARO BENIAMINO Proprietà 167/1000 DI MARO FLAVIA Proprietà 166/1000 DI MARO MARIAGRAZIA Proprietà 167/1000 DI MARO PALMA Proprietà 166/1000	10	1634	FRUTTETO	1	-	19	10	€ 44,39	€ 21,70	Fg. 10, Particelle 828-1623- 1630-1631- 1635	10	186	6	€ 50,00	€ 372,00	€ 48,00	561	€ 468,00	€ 938,00	L'AREA INTERESSATA DALL'ESECUZIONE DEI LAVORI E' DI 763 m².
	DI MARO BENIAMINO Proprietà 167/1000;																					
	DI MARO FLAVIA Proprietà 166/1000;																					
	DI MARO MARIAGRAZIA Proprietà 167/1000;																					
	DI MARO PALMA Proprietà 166/1000;																					
	DI MARO VERONICA Proprietà 166/1000;	DI MARO VERONICA Proprietà 167/1000	10	1635	FRUTTETO	1	-	-	90	€ 2,09	€ 1,02	Fg. 10, Particelle 1629-1630- 1635	0	0	0	€ 0,00	€ 0,00	€ 0,00	88	€ 74,00	€ 74,00	L'AREA INTERESSATA DALL'ESECUZIONE DEI LAVORI E' DI 88 m².
RIEPILOGO DITTA N.1												10	186	6	€ 50,00	€ 372,00	€ 48,00	649	€ 542,00	€ 1.012,00		
	ENI S.P.A. Proprietà 1/1	ENI S.P.A. Proprietà 1/1	10 (CHA 1)	48	ENTE URBANO	-	-	-	-	-	-	Fg. 10, Particelle 573-595- 1642	13	181	13	€ 65,00	€ 362,00	€ 104,00	381	€ 318,00	€ 849,00	L'AREA INTERESSATA DALL'ESECUZIONE DEI LAVORI E' DI 588 m².
RIEPILOGO DITTA N.2												13	181	13	€ 65,00	€ 362,00	€ 104,00	381	€ 318,00	€ 849,00		