

IMPIANTO EOLICO COMUNE DI SANTA CROCE DEL SANNIO

DITTA COMUNE DI SANTA CROCE DEL SANNIO (BN)

SC03

Foglio 7

Particella:340 - 342 - 393 - 397

Planimetria 1/1

Stralcio catastale scala 1:2000

 SUPERFICIE DA ESPROPRIARE - FONDAZIONE AEROGENERATORE

 SUPERFICIE DA ESPROPRIARE - CABINE


 FASCIA DI ASSERVIMENTO - CAVIDOTTI MT INTERRATI

 FASCIA DI ASSERVIMENTO - STRADE DI ACCESSO

 FASCIA DI ASSERVIMENTO - AEREA SORVOLO TURBINA

 OCCUPAZIONE TEMPORANEA PIAZZOLA

 OCCUPAZIONE TEMPORANEA - ADEGUAMENTO STRADE ESISTENTI

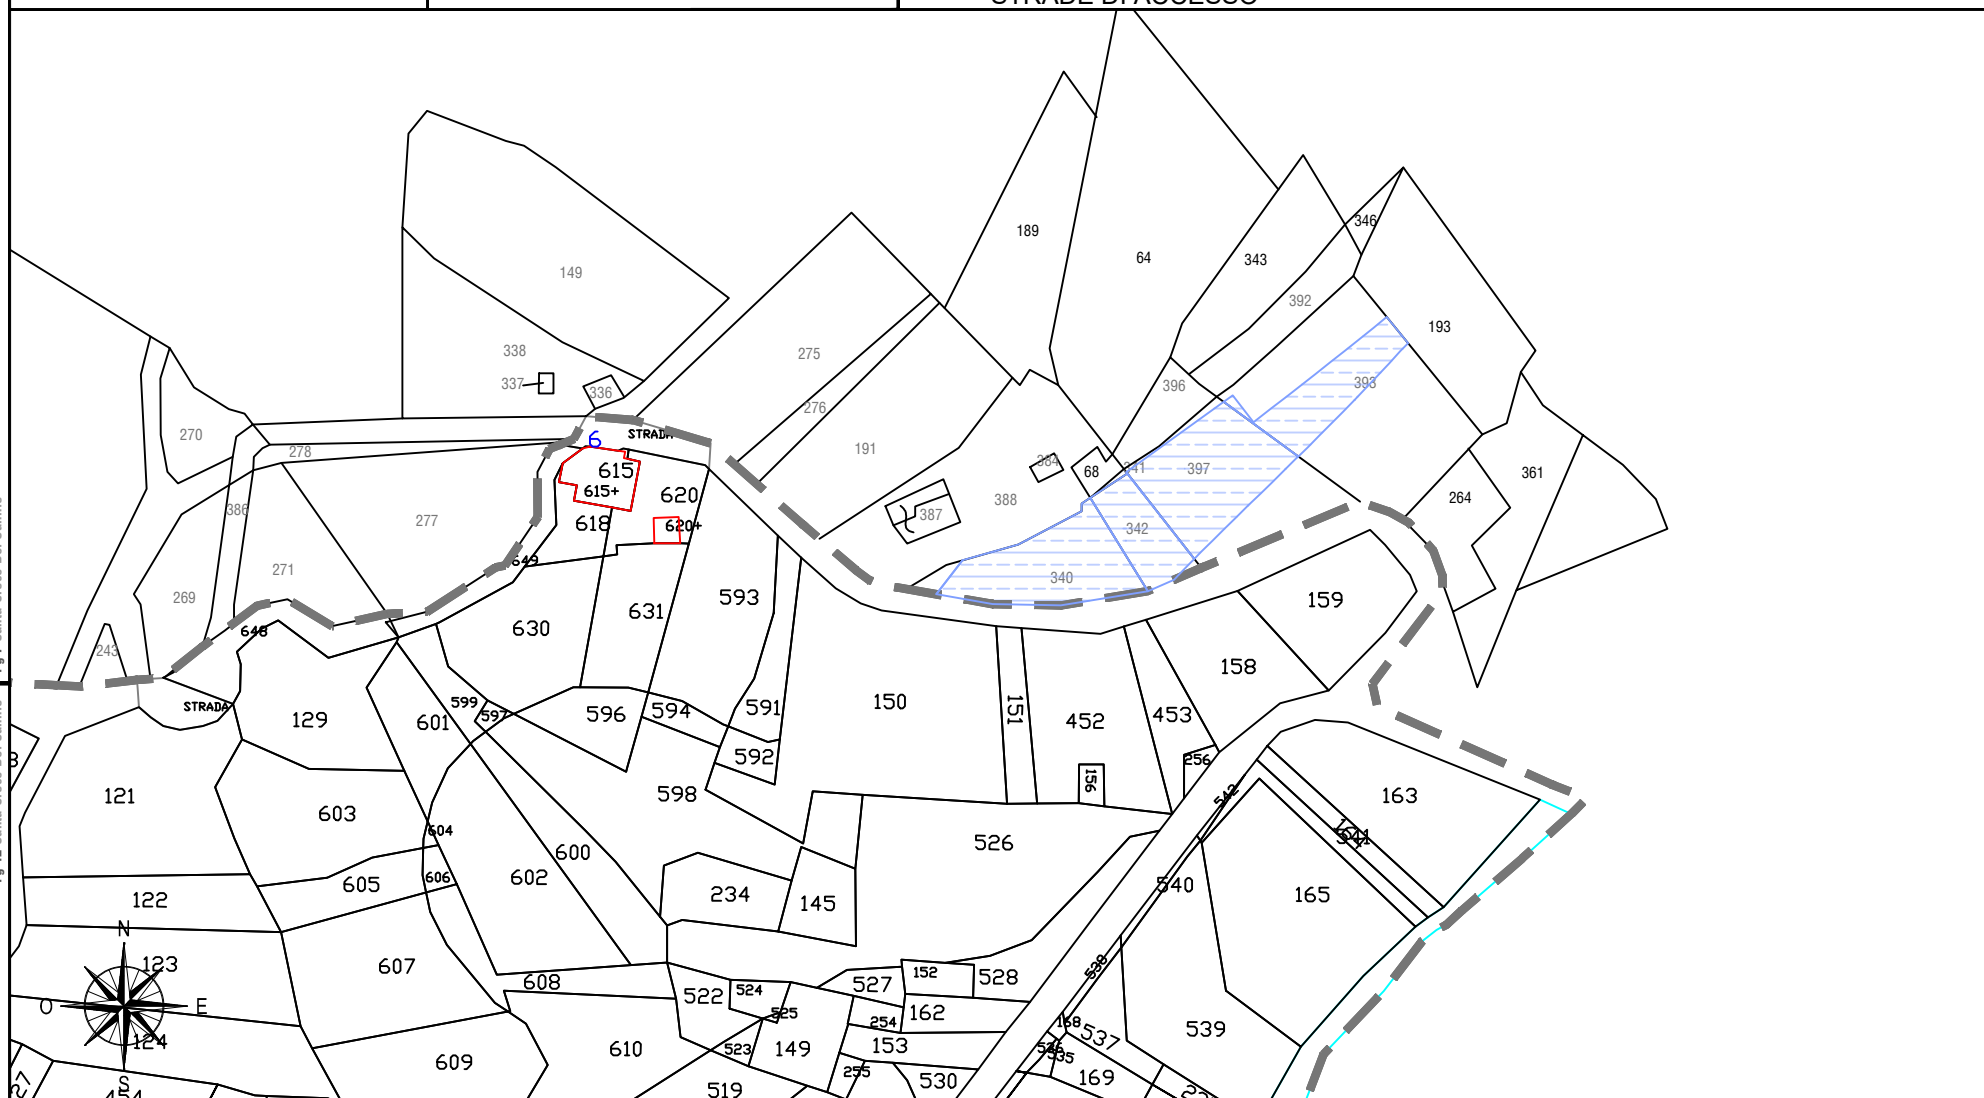

Fg 12 Santa Croce Del Sannio

IMPIANTO EOLICO COMUNE DI SANTA CROCE DEL SANNIO

DITTA COMUNE DI SANTA CROCE DEL SANNIO (BN)

SC09

Foglio 12

Particella:122

Planimetria 1/1

Stralcio catastale scala 1:2000

SUPERFICIE DA ESPROPRIARE -
FONDAZIONE AEROGENERATORE

SUPERFICIE DA ESPROPRIARE -
CABINE


FASCIA DI ASSERVIMENTO -
CAVIDOTTI MT INTERRATI

FASCIA DI ASSERVIMENTO -
STRADE DI ACCESSO

FASCIA DI ASSERVIMENTO -
AEREA SORVOLO TURBINA

OCCUPAZIONE TEMPORANEA PIAZZOLA

OCCUPAZIONE TEMPORANEA -
ADEGUAMENTO STRADE ESISTENTI

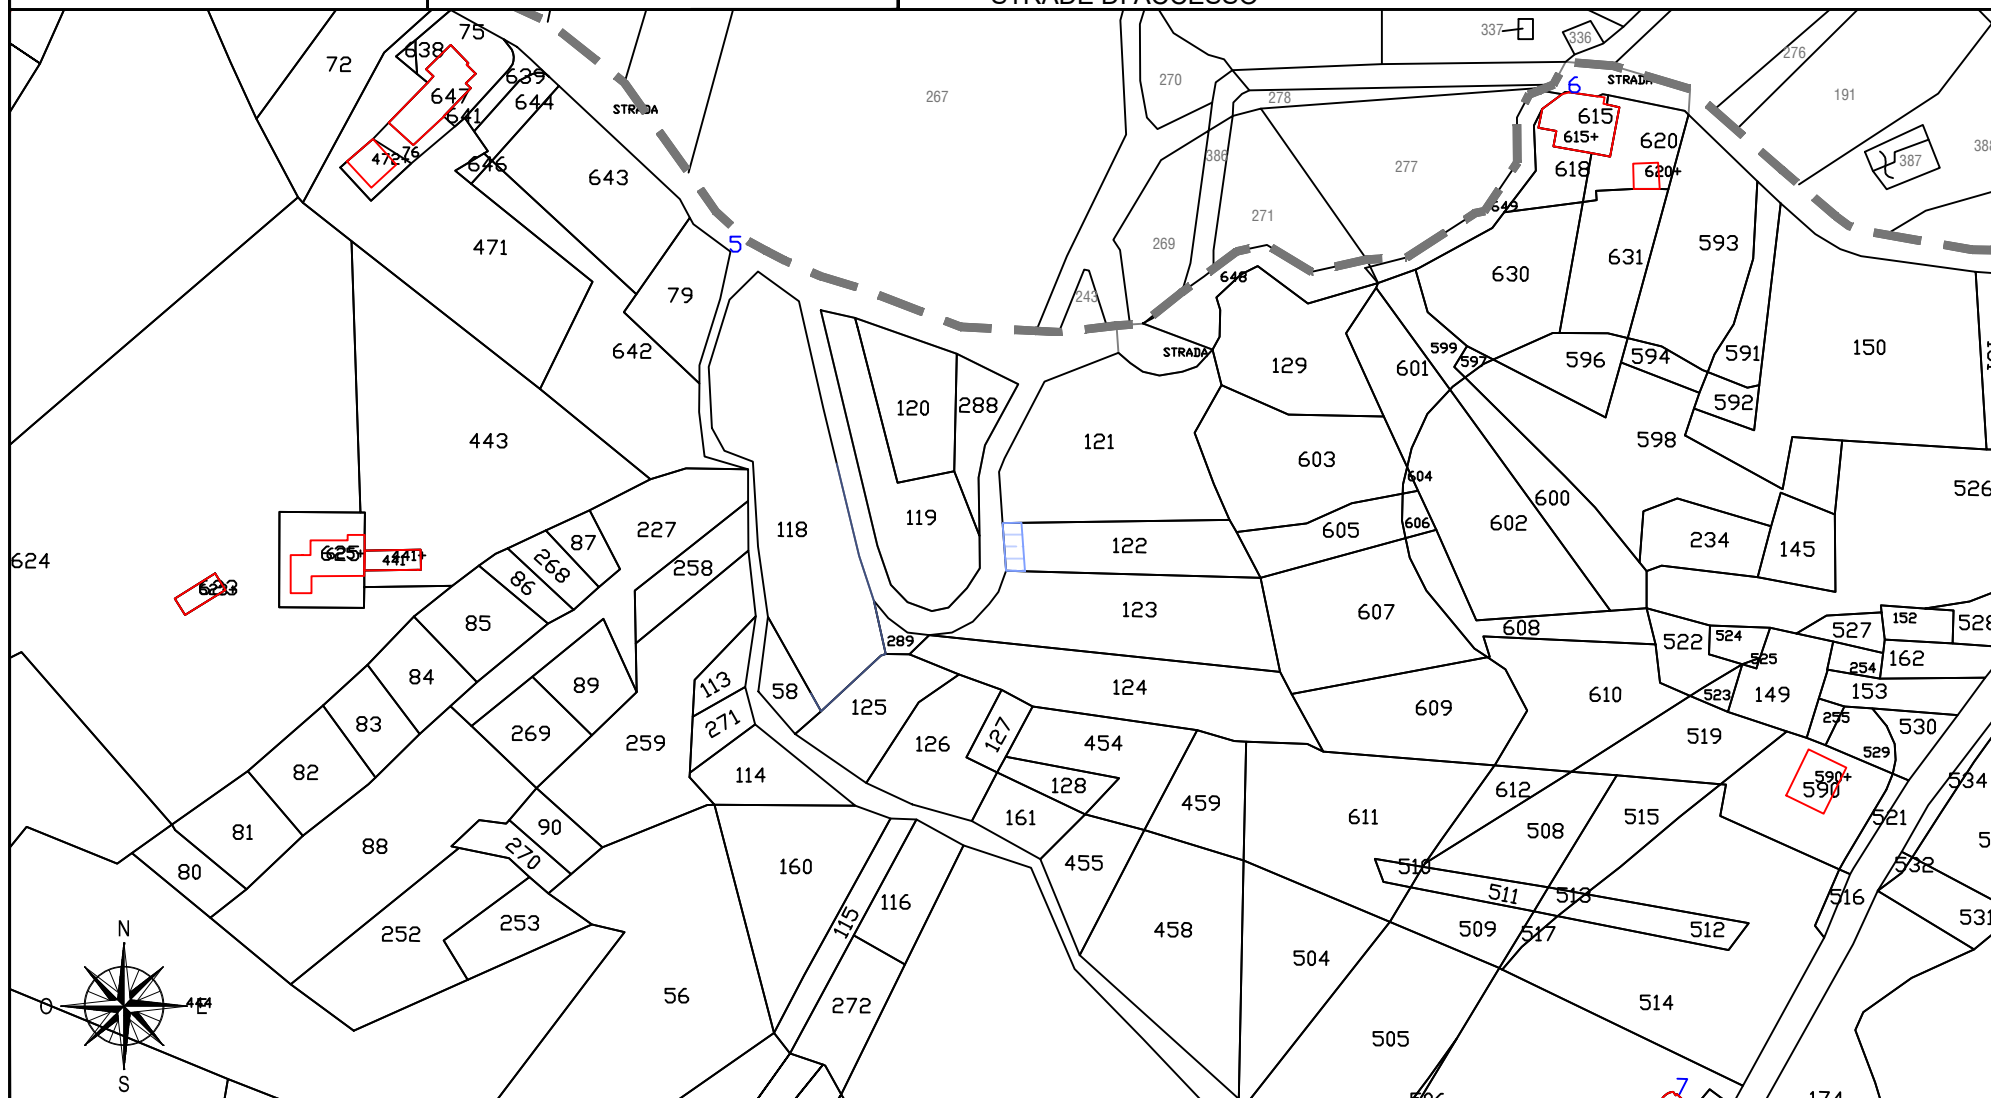


IMPIANTO EOLICO COMUNE DI SANTA CROCE DEL SANNIO

DITTA SC16	COMUNE DI SANTA CROCE DEL SANNIO (BN)	
	Foglio 12	Particella:428

Planimetria 1/1	Stralcio catastale scala 1:2000
-----------------	---------------------------------

- SUPERFICIE DA ESPROPRIARE - FONDAZIONE AEROGENERATORE
- SUPERFICIE DA ESPROPRIARE - CABINE
- FASCIA DI ASSERVIMENTO - CAVIDOTTI MT INTERRATI
- FASCIA DI ASSERVIMENTO - STRADE DI ACCESSO
- FASCIA DI ASSERVIMENTO - AEREA SORVOLO TURBINA
- OCCUPAZIONE TEMPORANEA PIAZZOLA
- OCCUPAZIONE TEMPORANEA - ADEGUAMENTO STRADE ESISTENTI

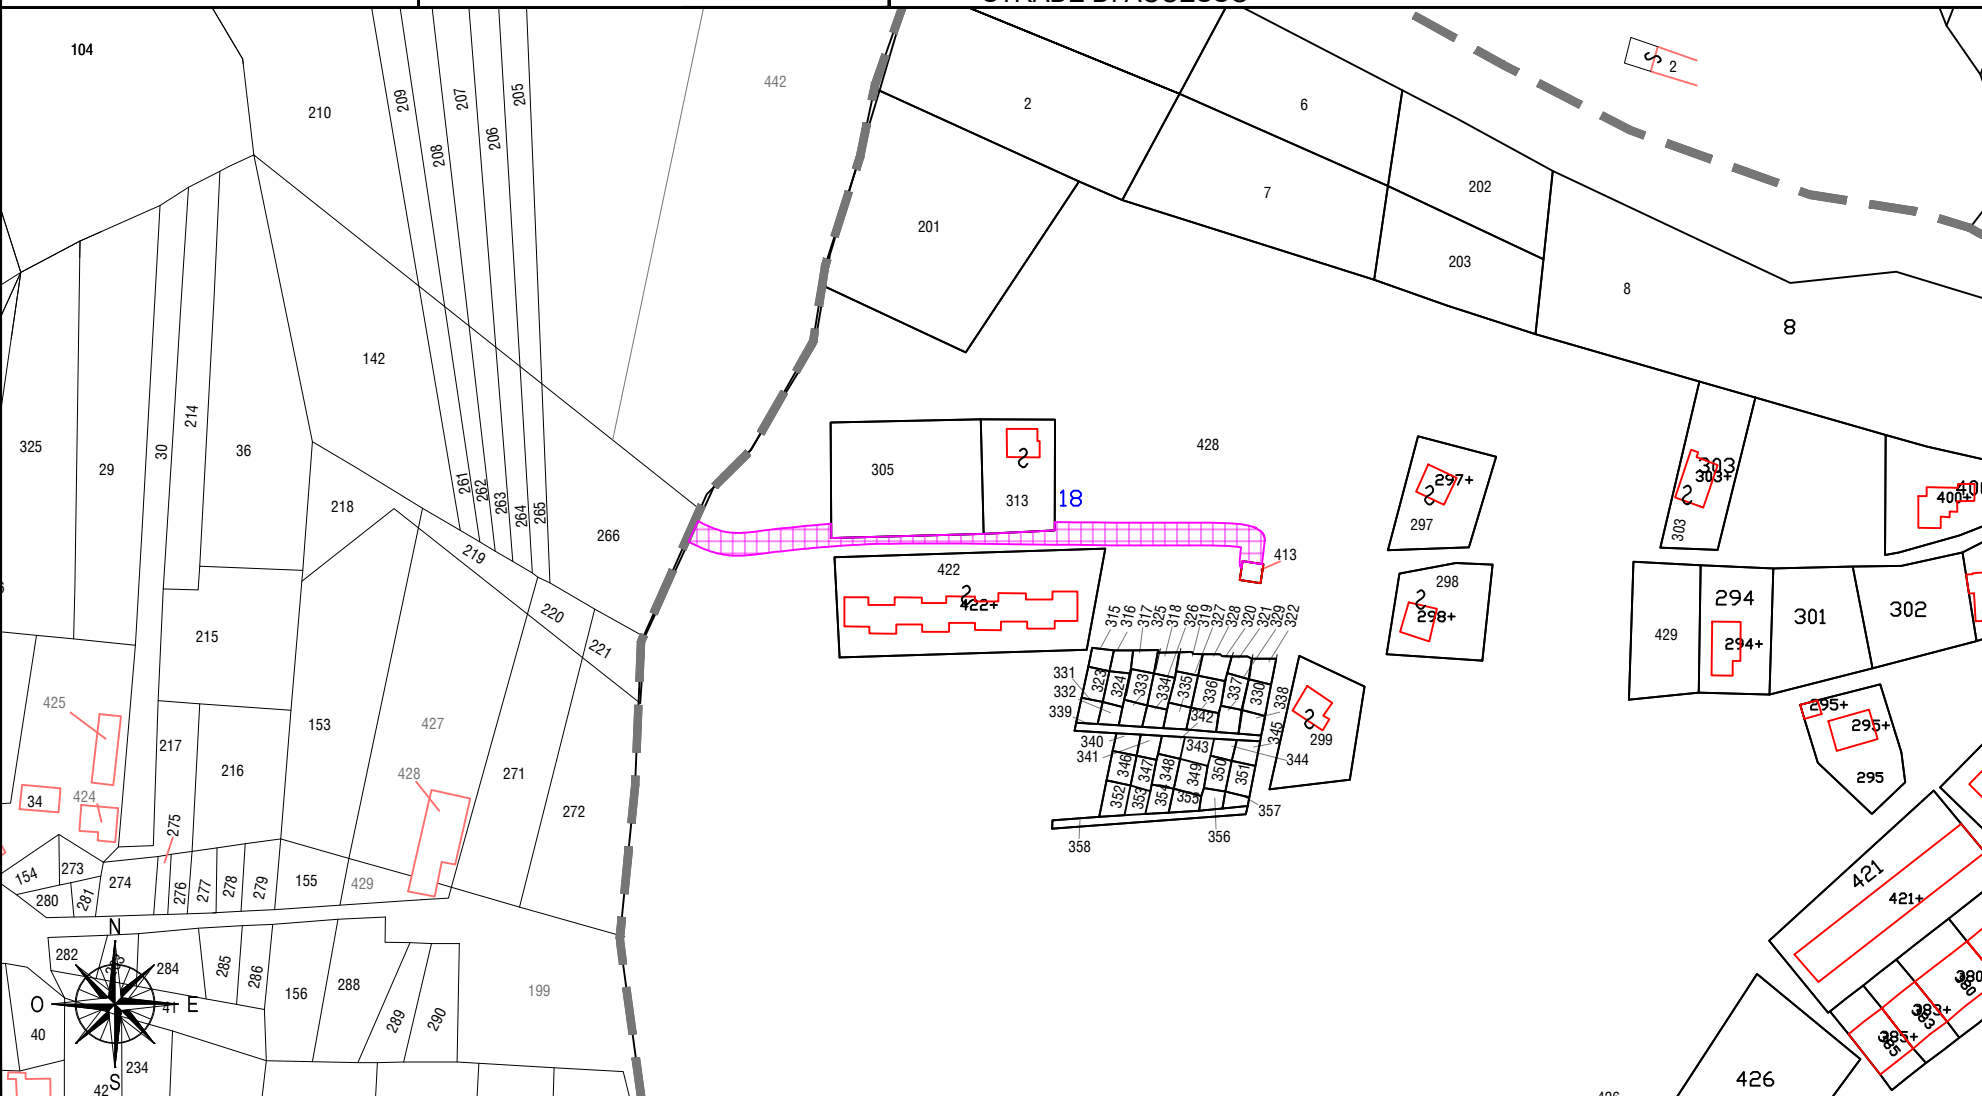

Fg 11 Santa Croce Del Sannio Fg 12 Santa Croce Del Sannio

Fg 7 Santa Croce Del Sannio Fg 12 Santa Croce Del Sannio