



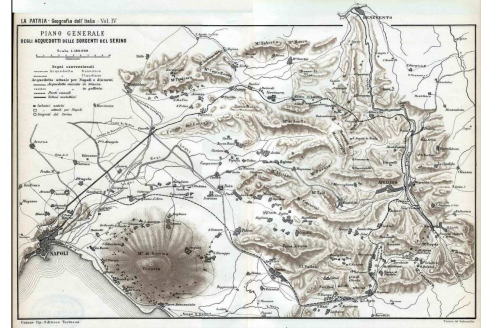


PIANO GENERALE DELLE SORGENTI DEL SERINO


Da "La Patria - Geografia dell'Italia, Vol. IV, Unione Tip., Torino"

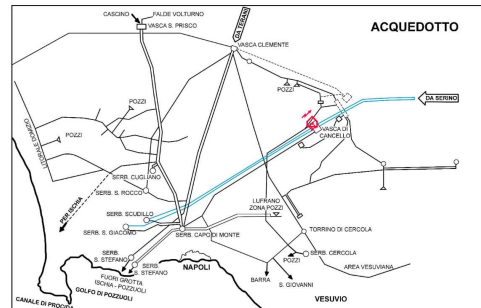


SCHEMA ADDUZIONI CITTA' DI NAPOLI

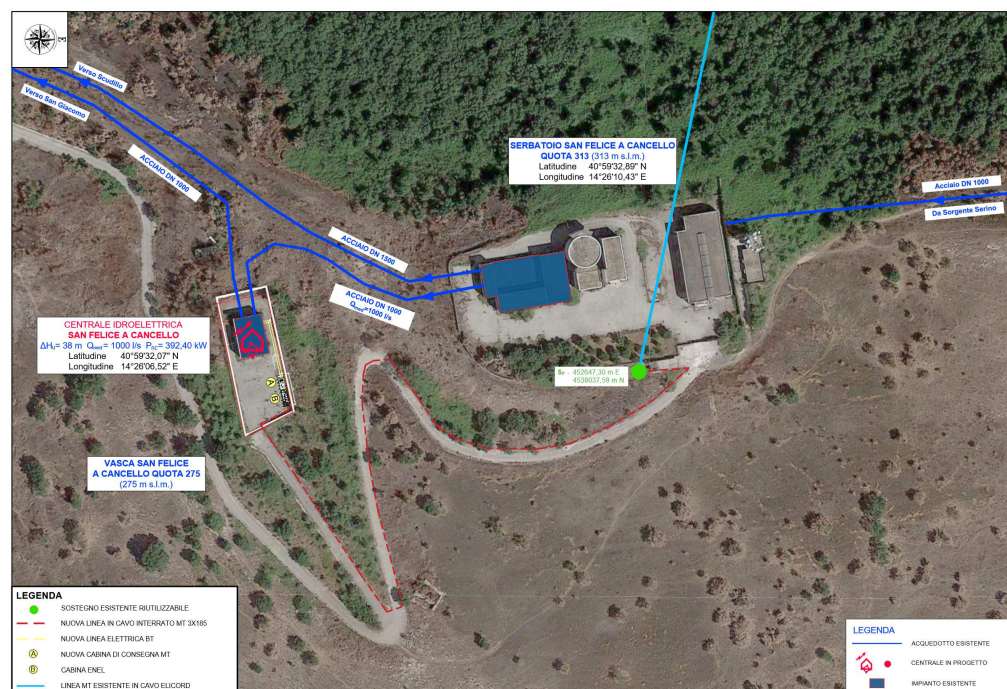


ORTOFOTO - SCALA 1:1.000 - Fonte Google Earth

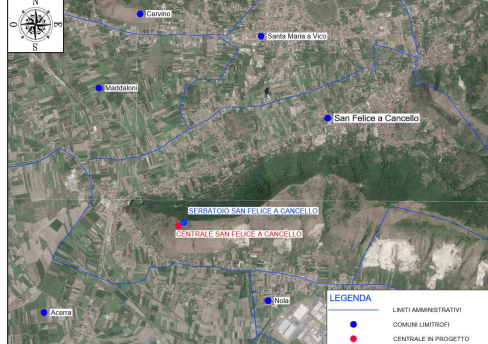


ORTOFOTO - SCALA 1:50.000 - Fonte Google Earth - Comune di San Felice a Cancelli (CE)

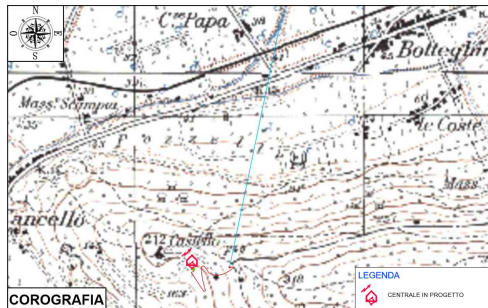

I.G.M.I. - CARTA D'ITALIA SCALA 1:25.000 - FOGLIO 173, III S.O. - SAN FELICE A CANCELLI - (CE)

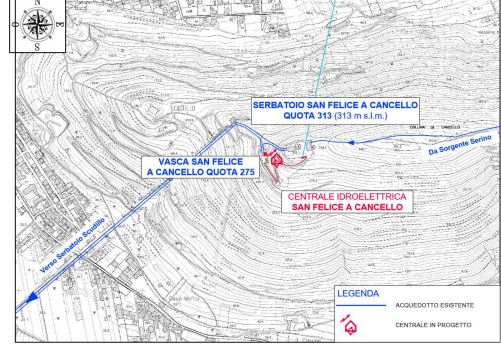

C.T.R. - PLANIMETRIA DI INQUADRAMENTO - REGIONE CAMPANIA - SCALA 1:10.000 - Foglio n° 448024

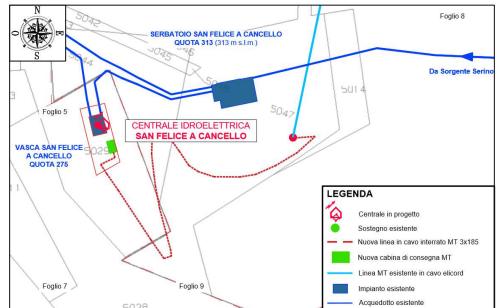

PLANIMETRIA CATASTALE - 1:2.000 - FOGLI 8,9 - PART. 5029 - SAN FELICE A CANCELLI - (CE)

SFRUTTAMENTO IDROELETTRICO DELL'ACQUEDOTTO DELLA CAMPANIA OCCIDENTALE

CENTRALE SAN FELICE A CANCELLI

- Progetto Definitivo -

I Progettisti

Società di Ingegneria

okwa

Via L.A. Marconi, n°13
80127 Palermo

L'Impresa

Zeta Renewable s.r.l.

Progetto Definitivo

Classe	2	ELABORATI GRAFICI				
Intervento	2.1	COROGRAFIA, PLANIMETRIA GENERALE, PLANIMETRIA DI INQUADRAMENTO E ORTOFOTO				
Scala	Varie					
Al. Espressi	SFC_2.1.dwg					
Revisione	1	Novembre 2021	RICONTRO NOTA PROT. 489770 del 11/10/2021	CS	CC	CS
2	Genembre 2021	Prima emissione		CS	CC	CS
3						
4						
