



LINEA APPROVVIGIONAMENTO ACQUA
TERMALE -----
LINEA SCARICO REFLUI -----

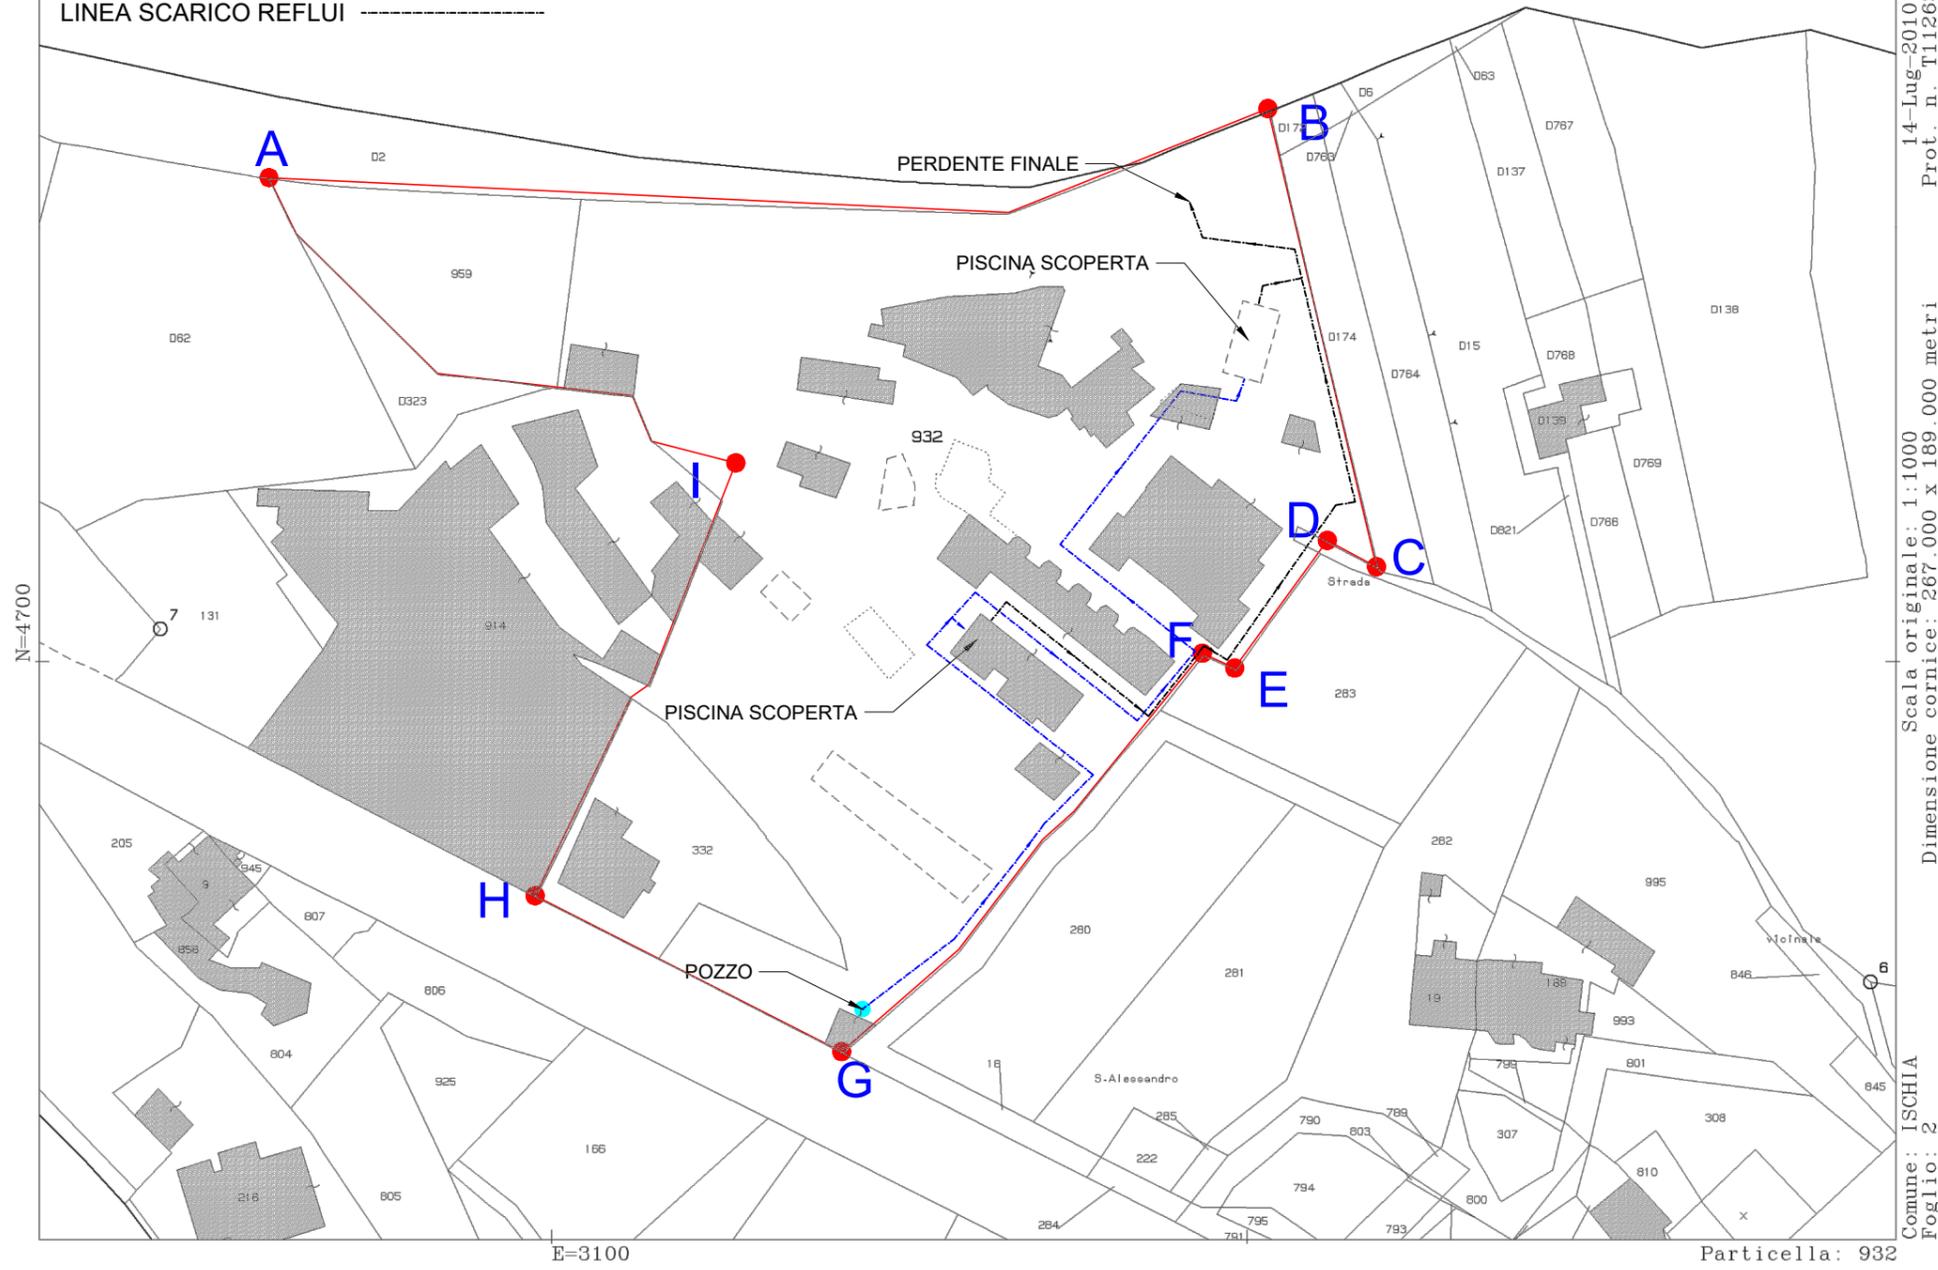

14-Lug-2010 8:55
Prot. n. T11263/2010

Scala originale: 1:1000
Dimensione cornice: 267.000 x 189.000 metri

Comune: ISCHIA
Foglio: 2

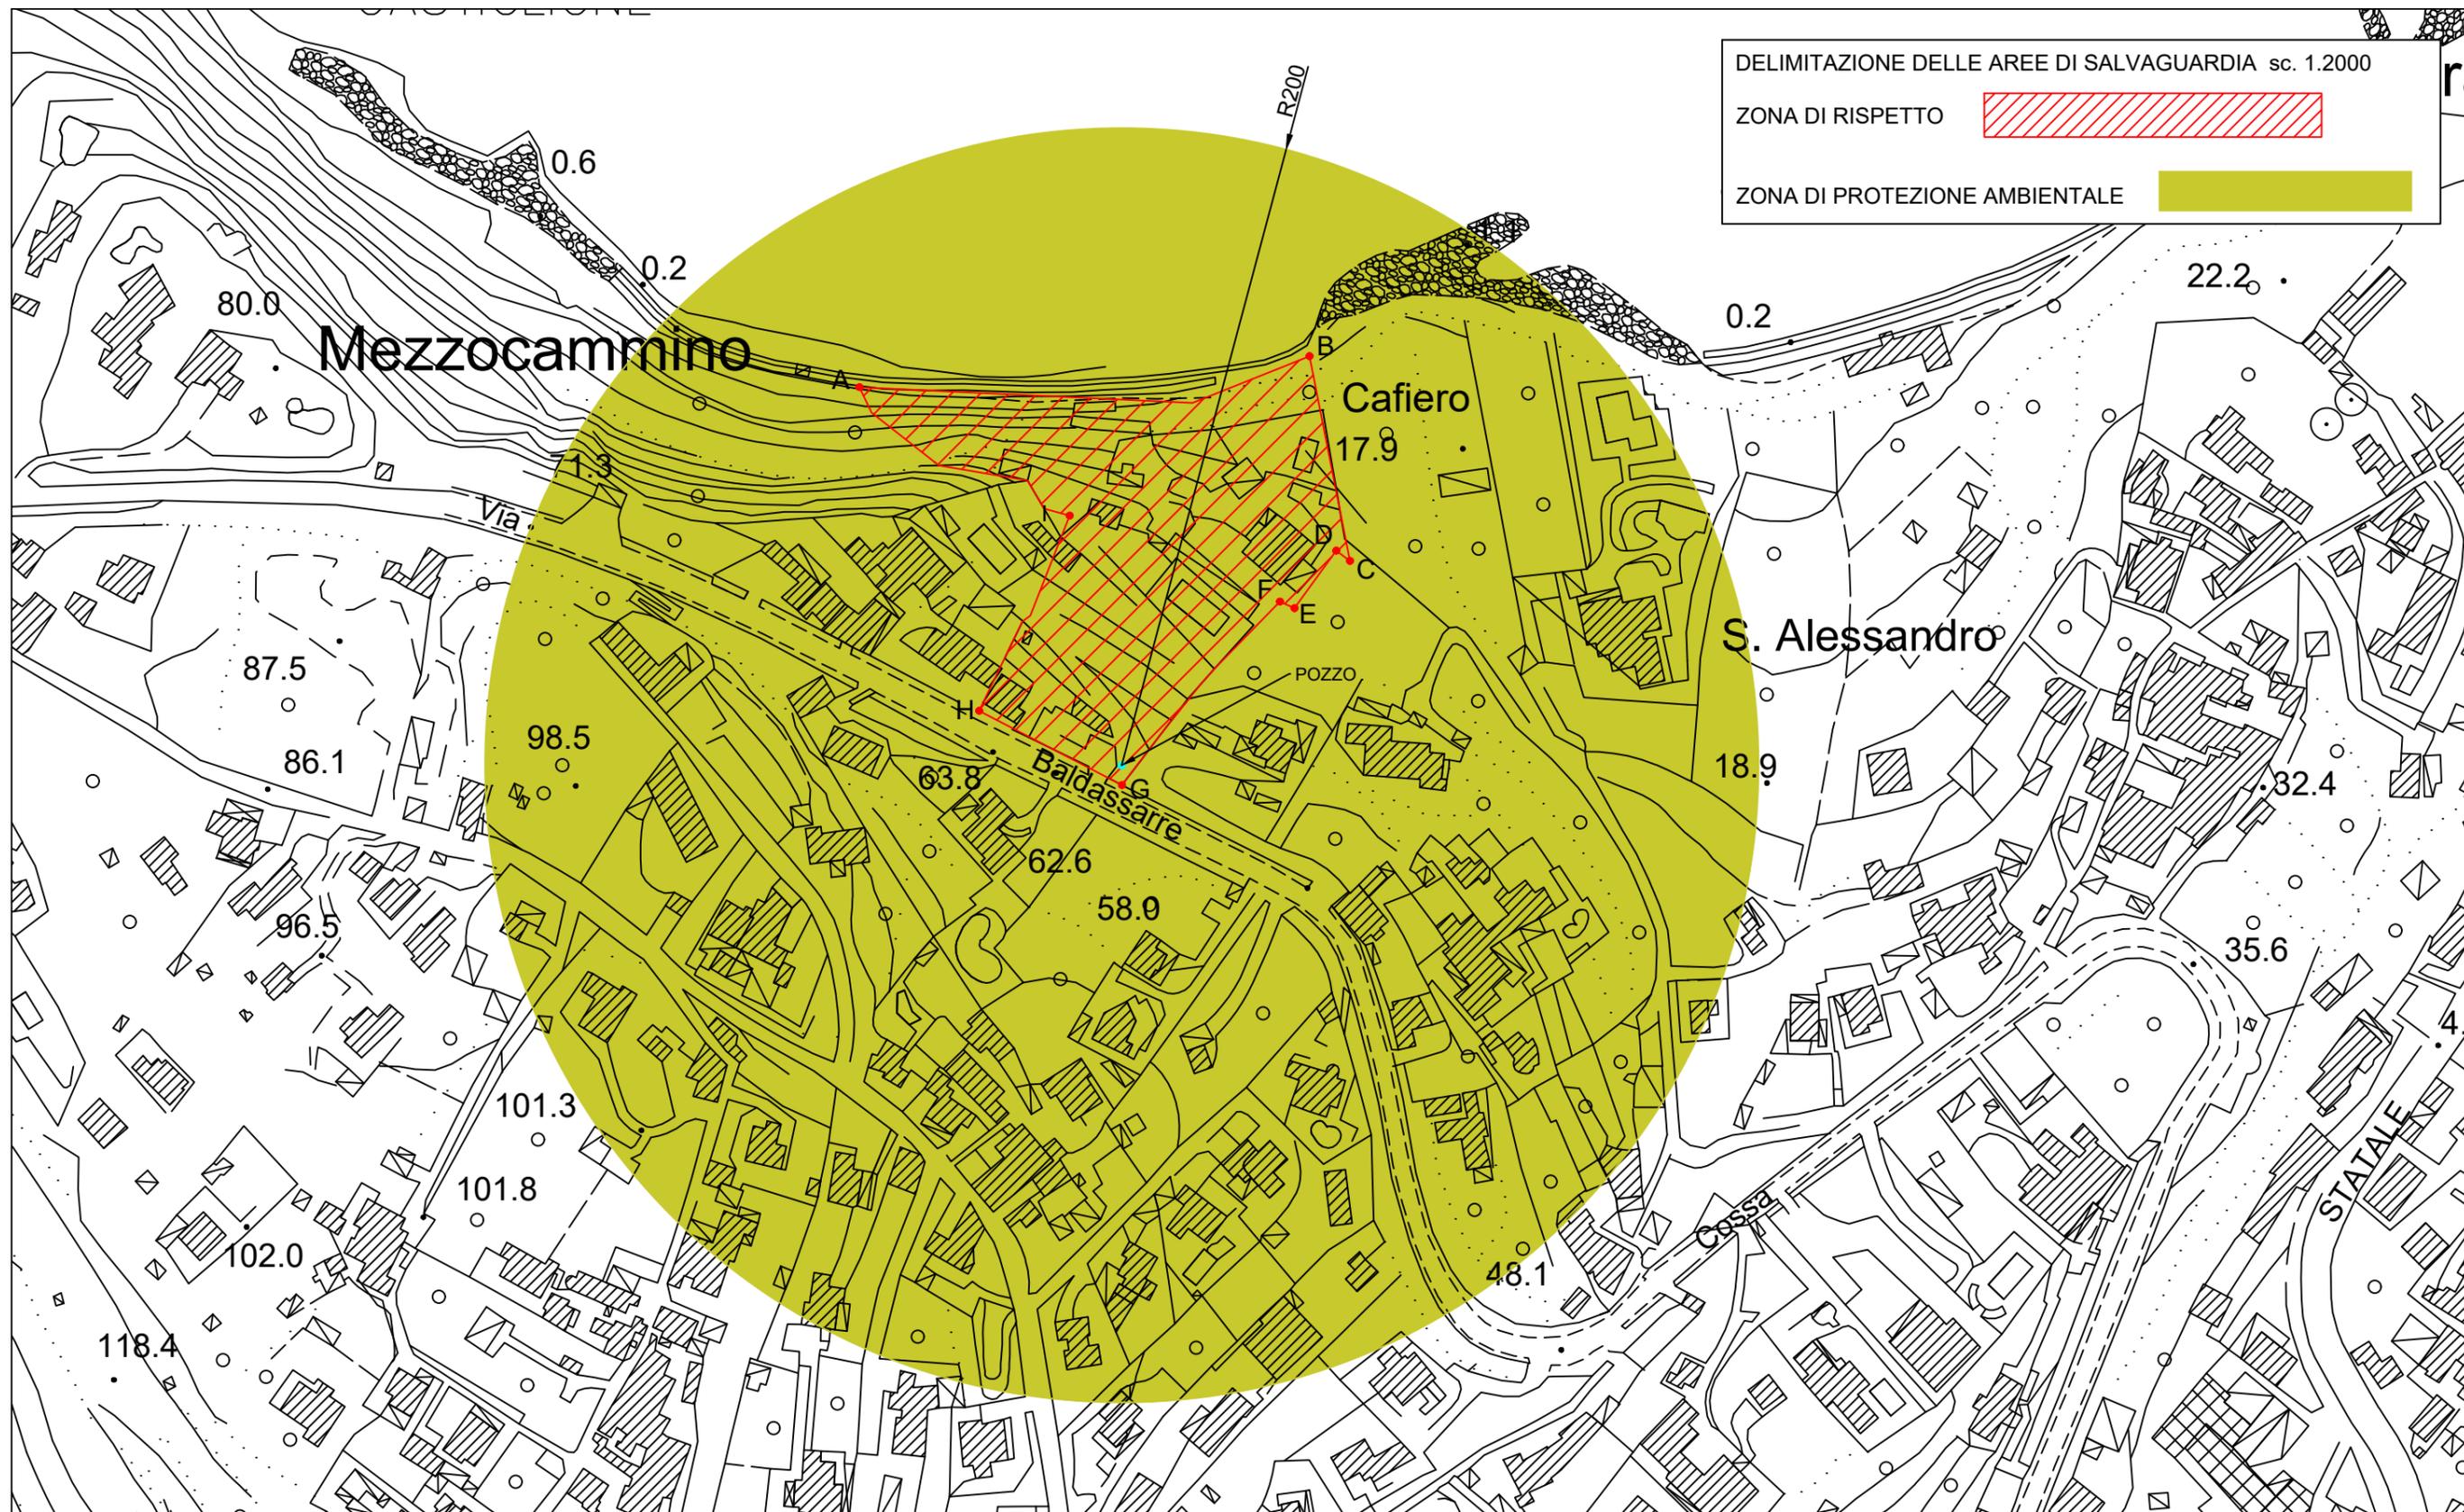

DELIMITAZIONE DELLE AREE DI SALVAGUARDIA sc. 1.2000

ZONA DI RISPETTO 

ZONA DI PROTEZIONE AMBIENTALE 