
 


LINEA APPROVVIGIONAMENTO ACQUA  
TERMALE   
LINEA SCARICO REFLUI 

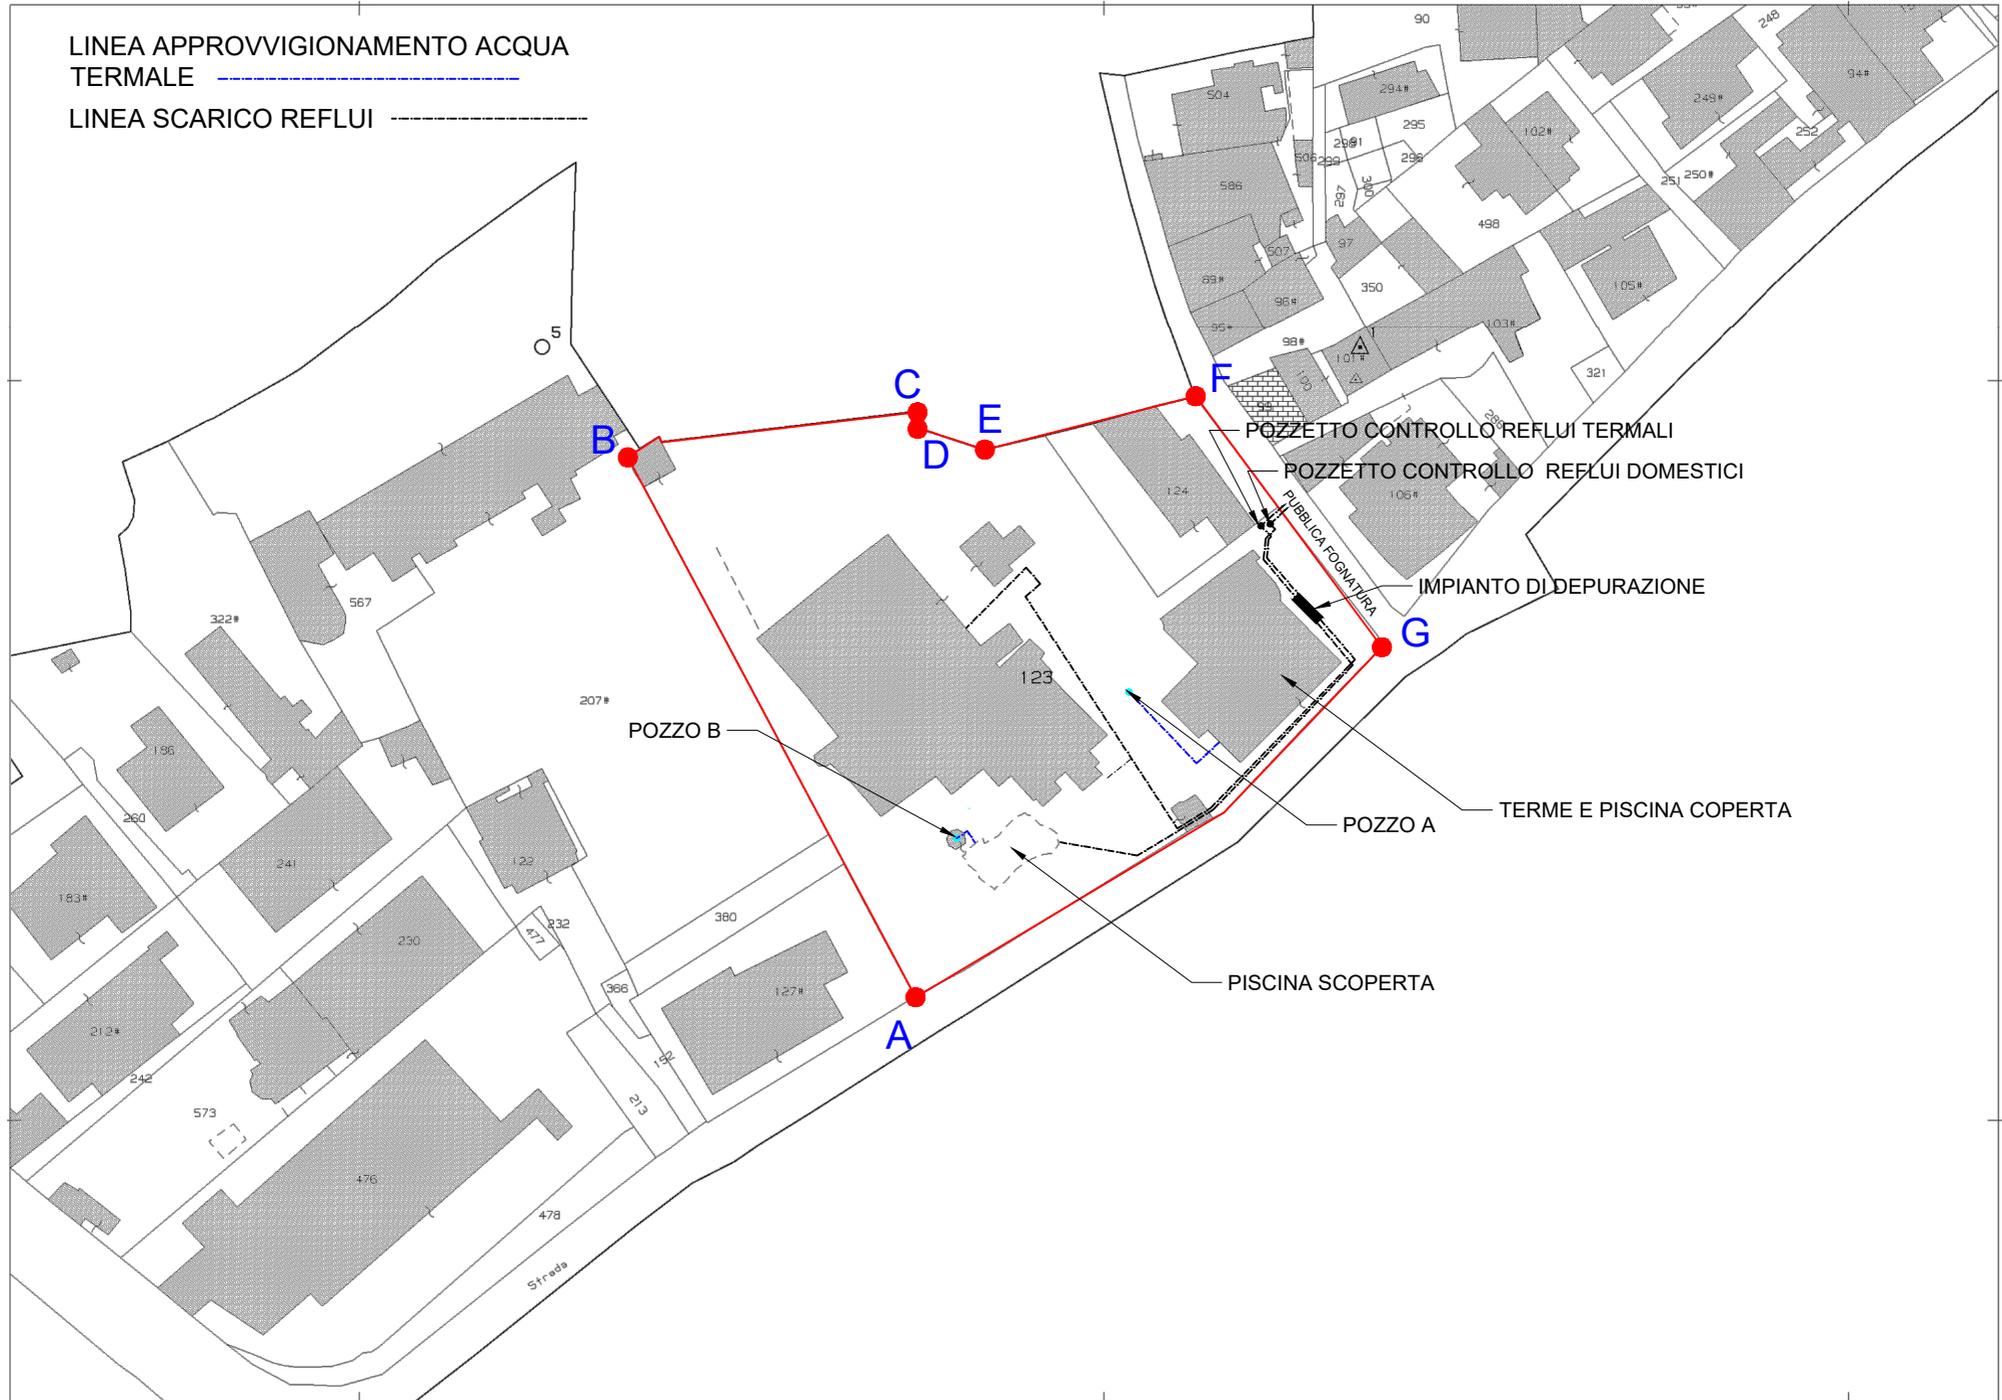

N=2000

E=1700

1 Particella: 123

Comune: CASAMICCIOLA TERME  
Foglio: 12  
Scala originale: 1:1000  
Dimensione cornice: 267.000 x 189.000 metri

8-Ago-2018 16:38:50  
Prot. n. T160106/2018

# CASAMICCIOLA TERME

DELIMITAZIONE DELLE AREE DI SALVAGUARDIA sc. 1.2000

ZONA DI RISPETTO



ZONA DI PROTEZIONE AMBIENTALE

