



STATO ANTE OPERAM (Scala 1:500)

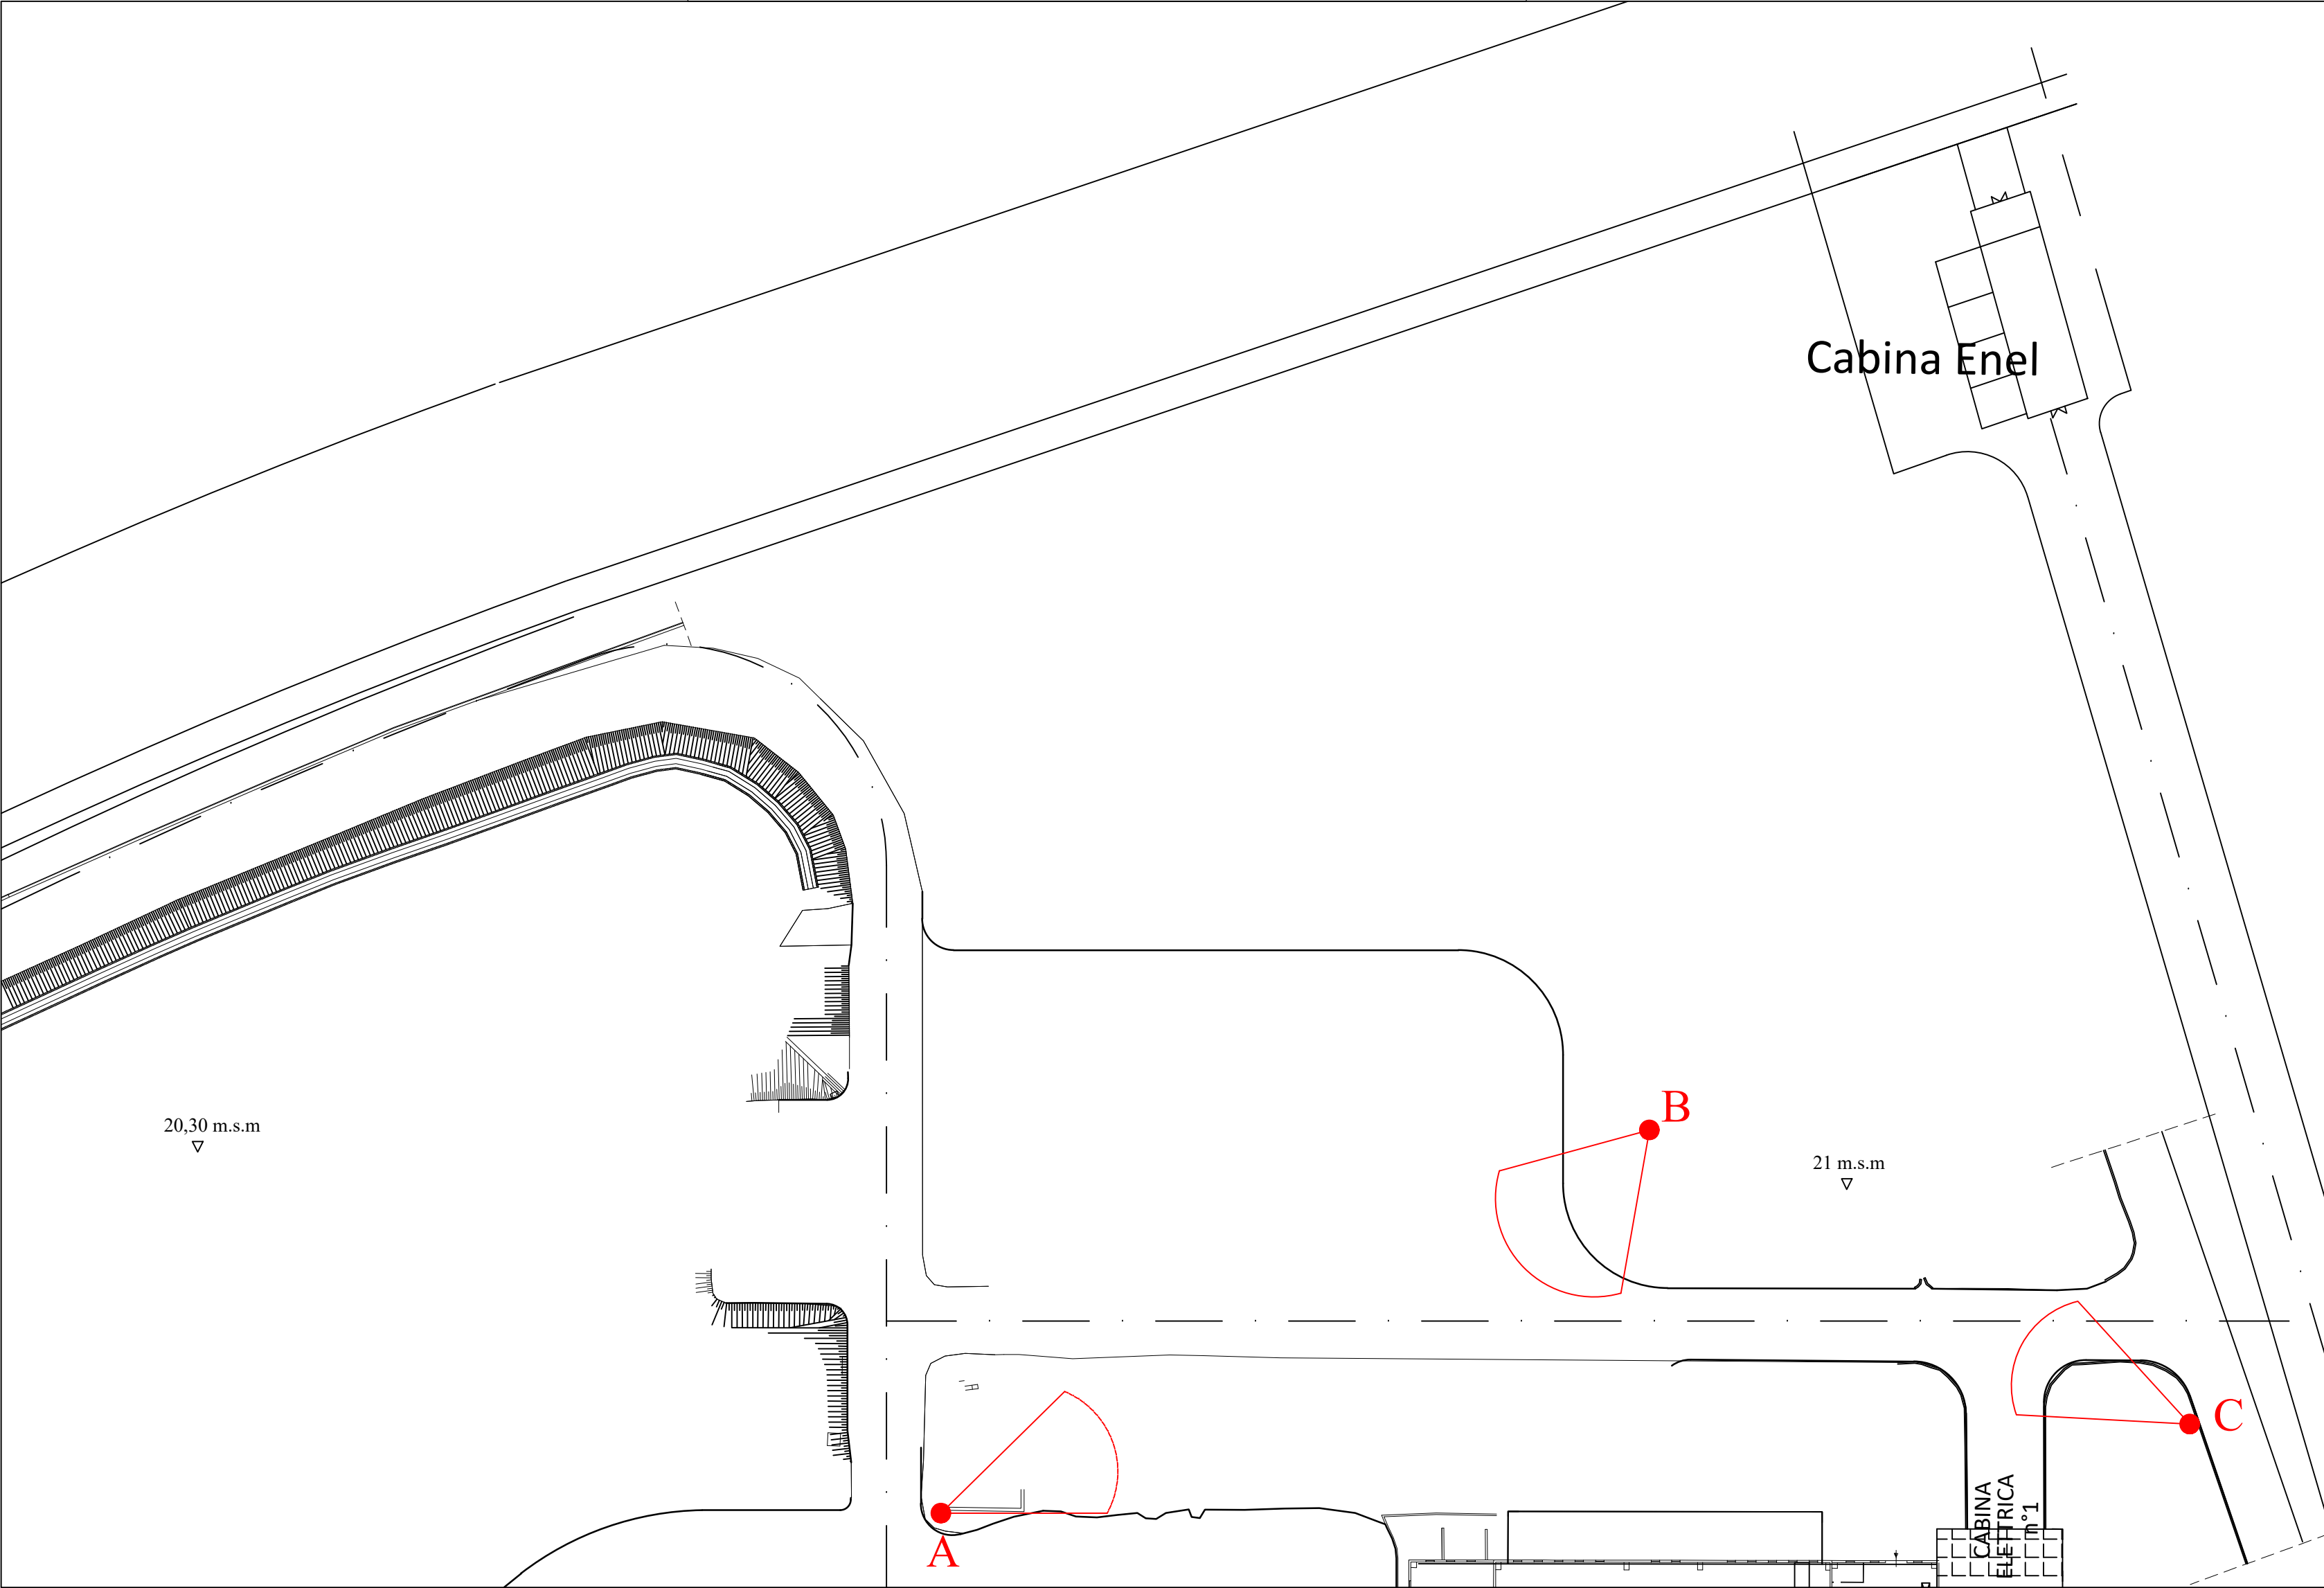


STATO DI PROGETTO (Scala 1:500)

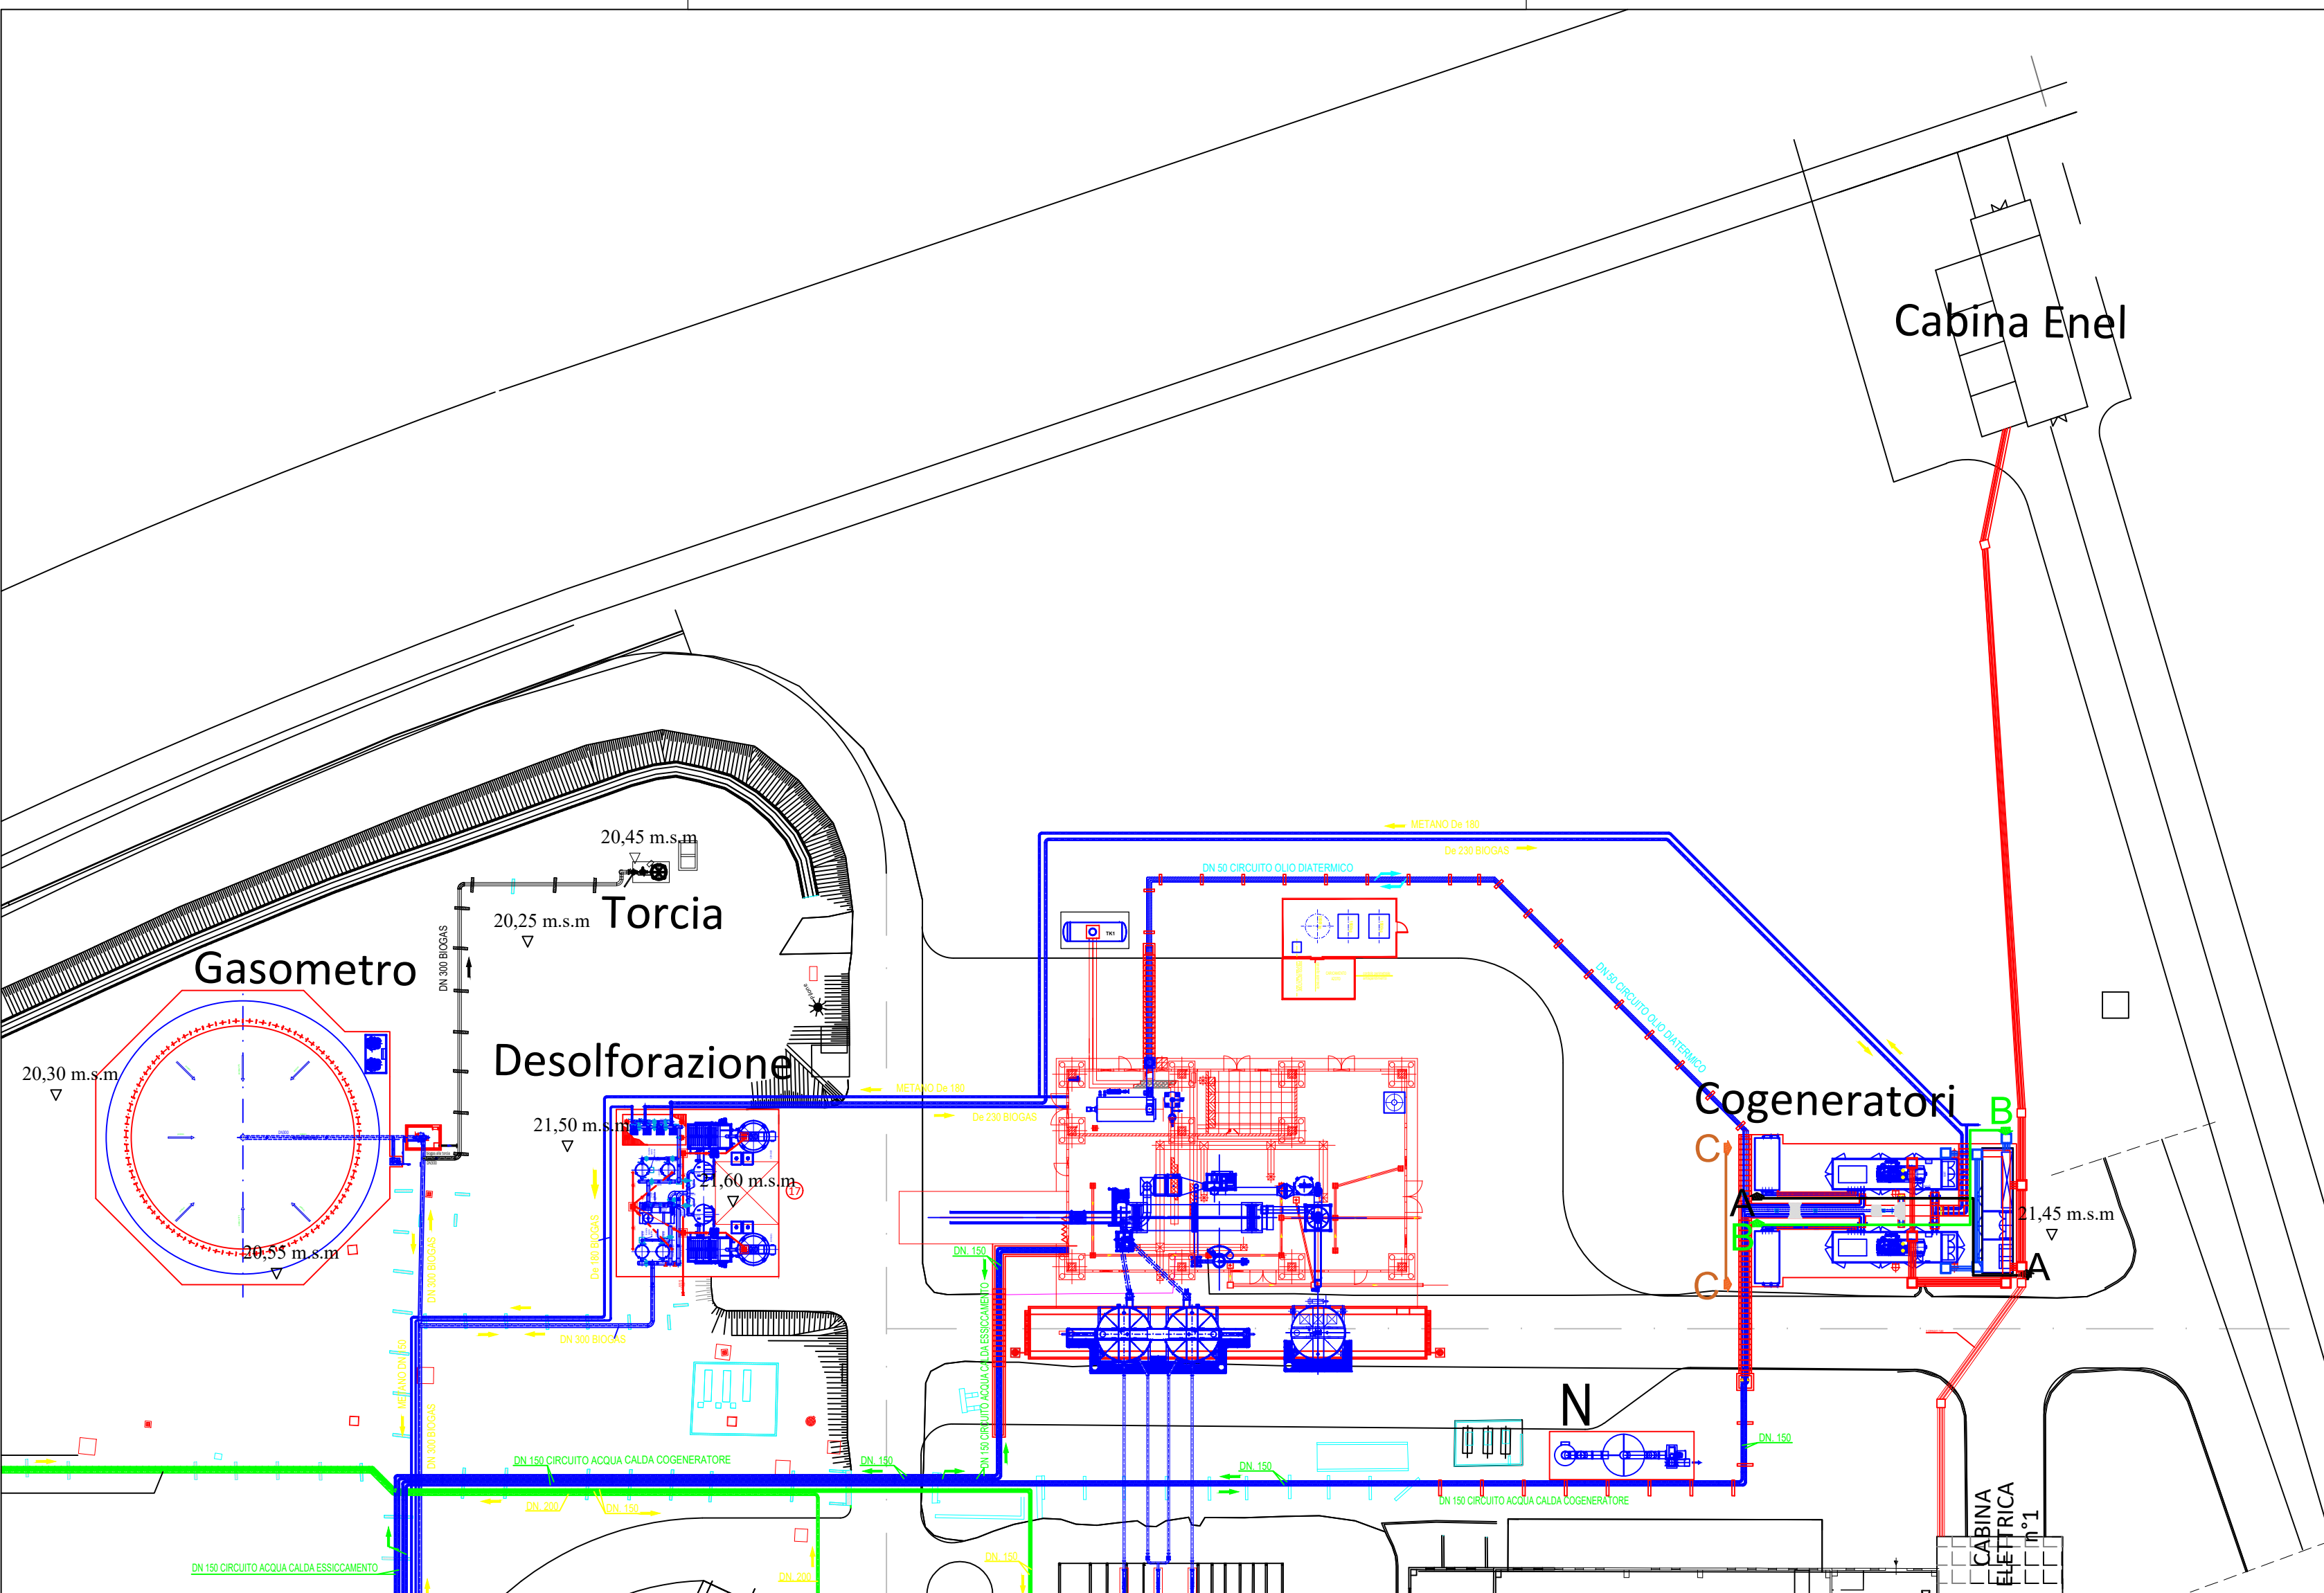


B




C

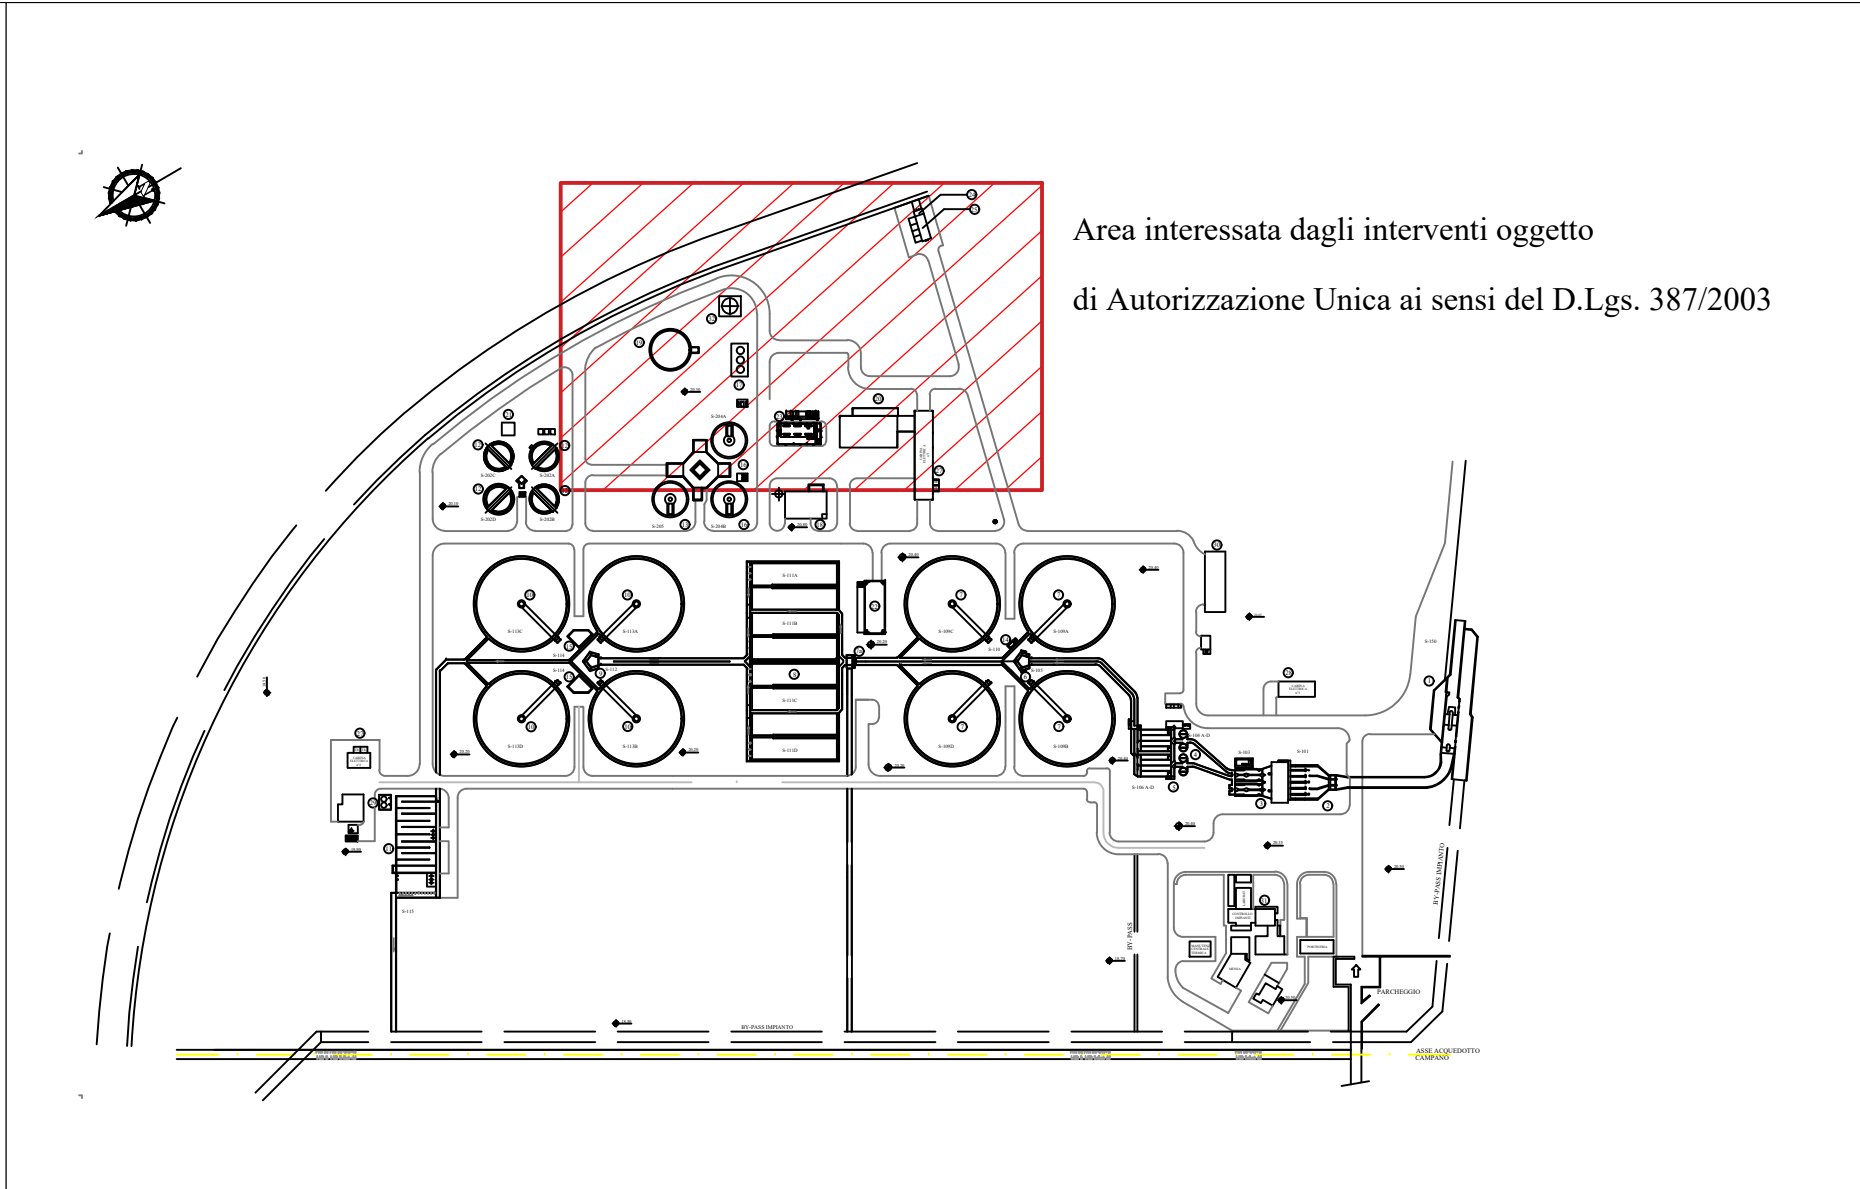


Vista aerea

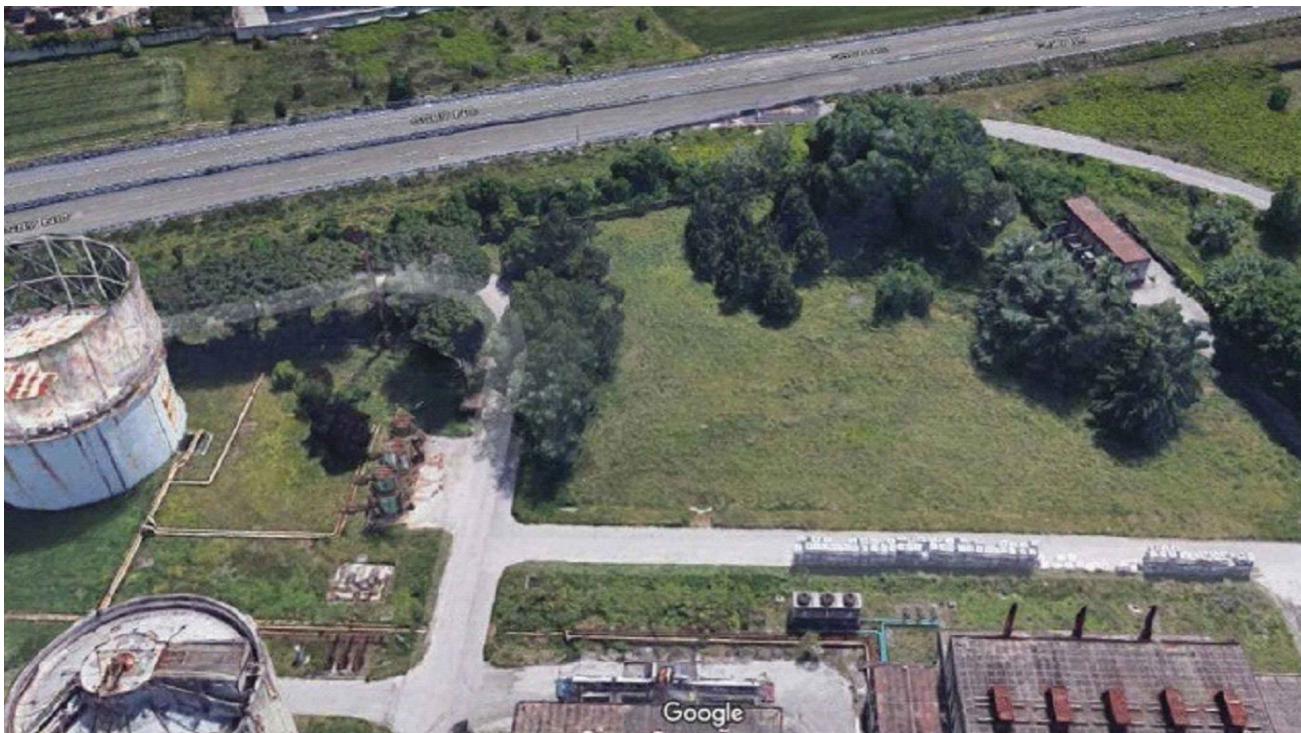


Vista "A-A"
(Scala 1:100)

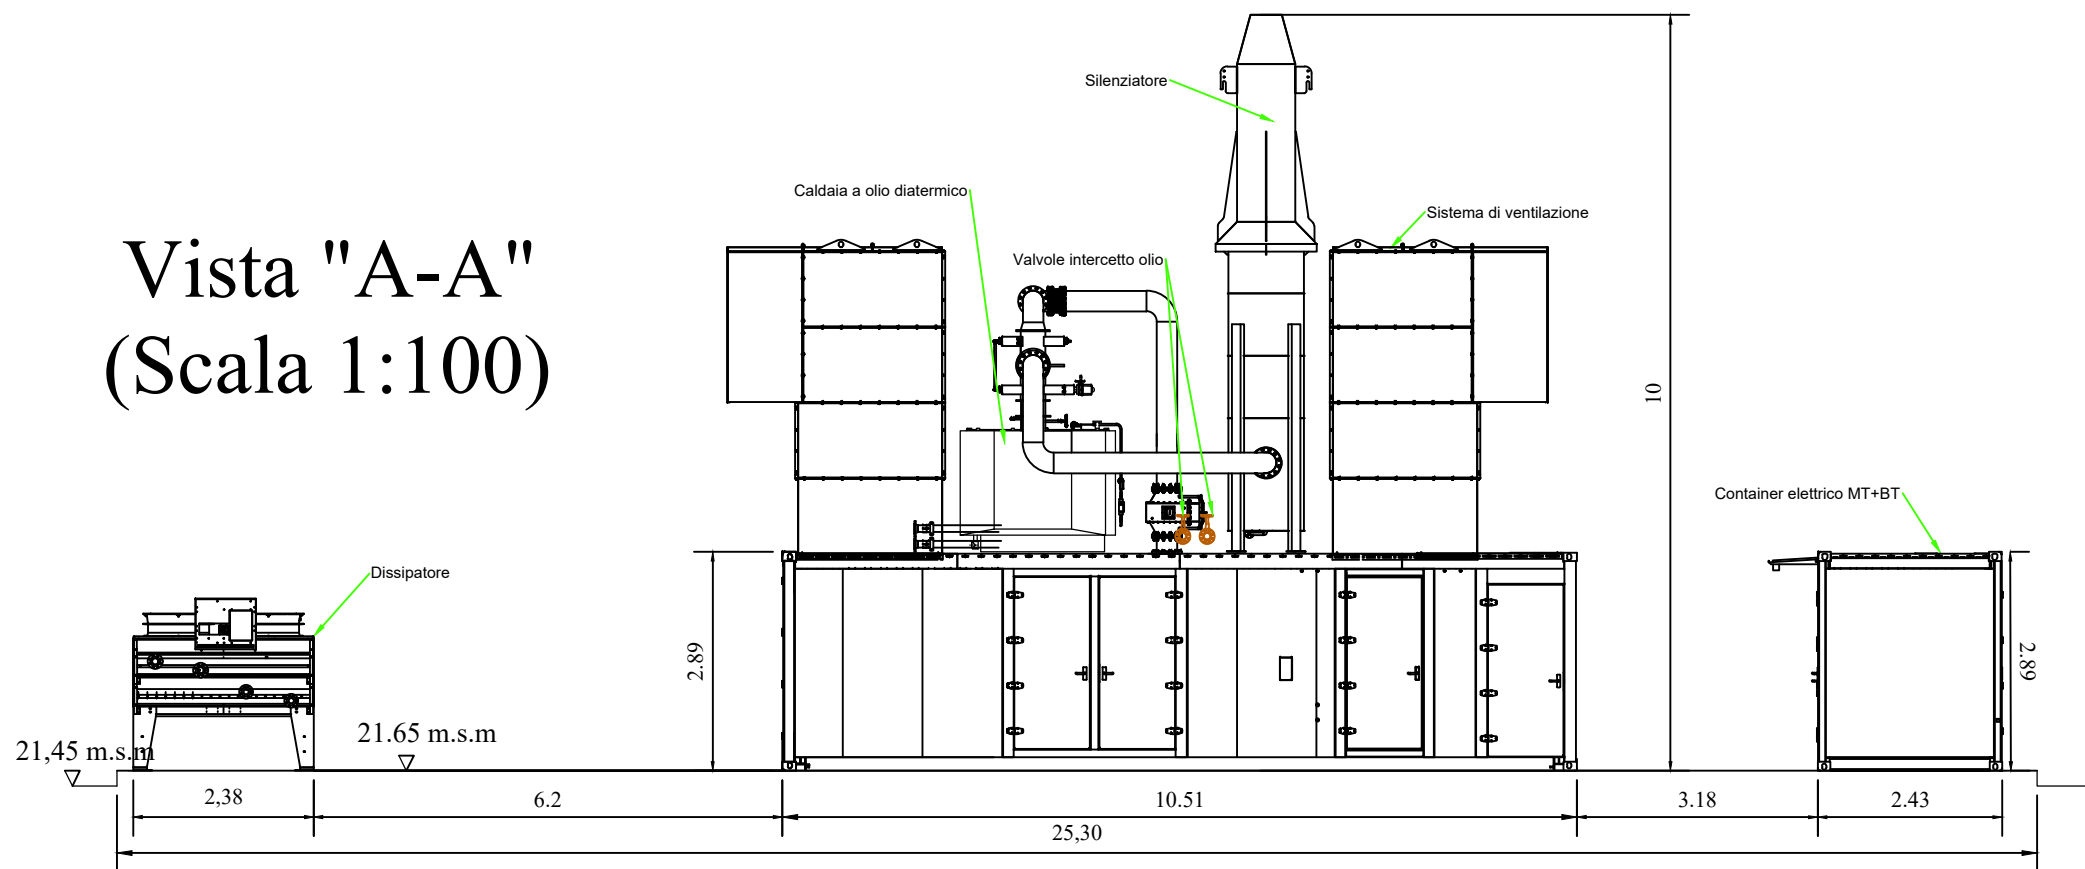

Vista "B-B"
(Scala 1:100)

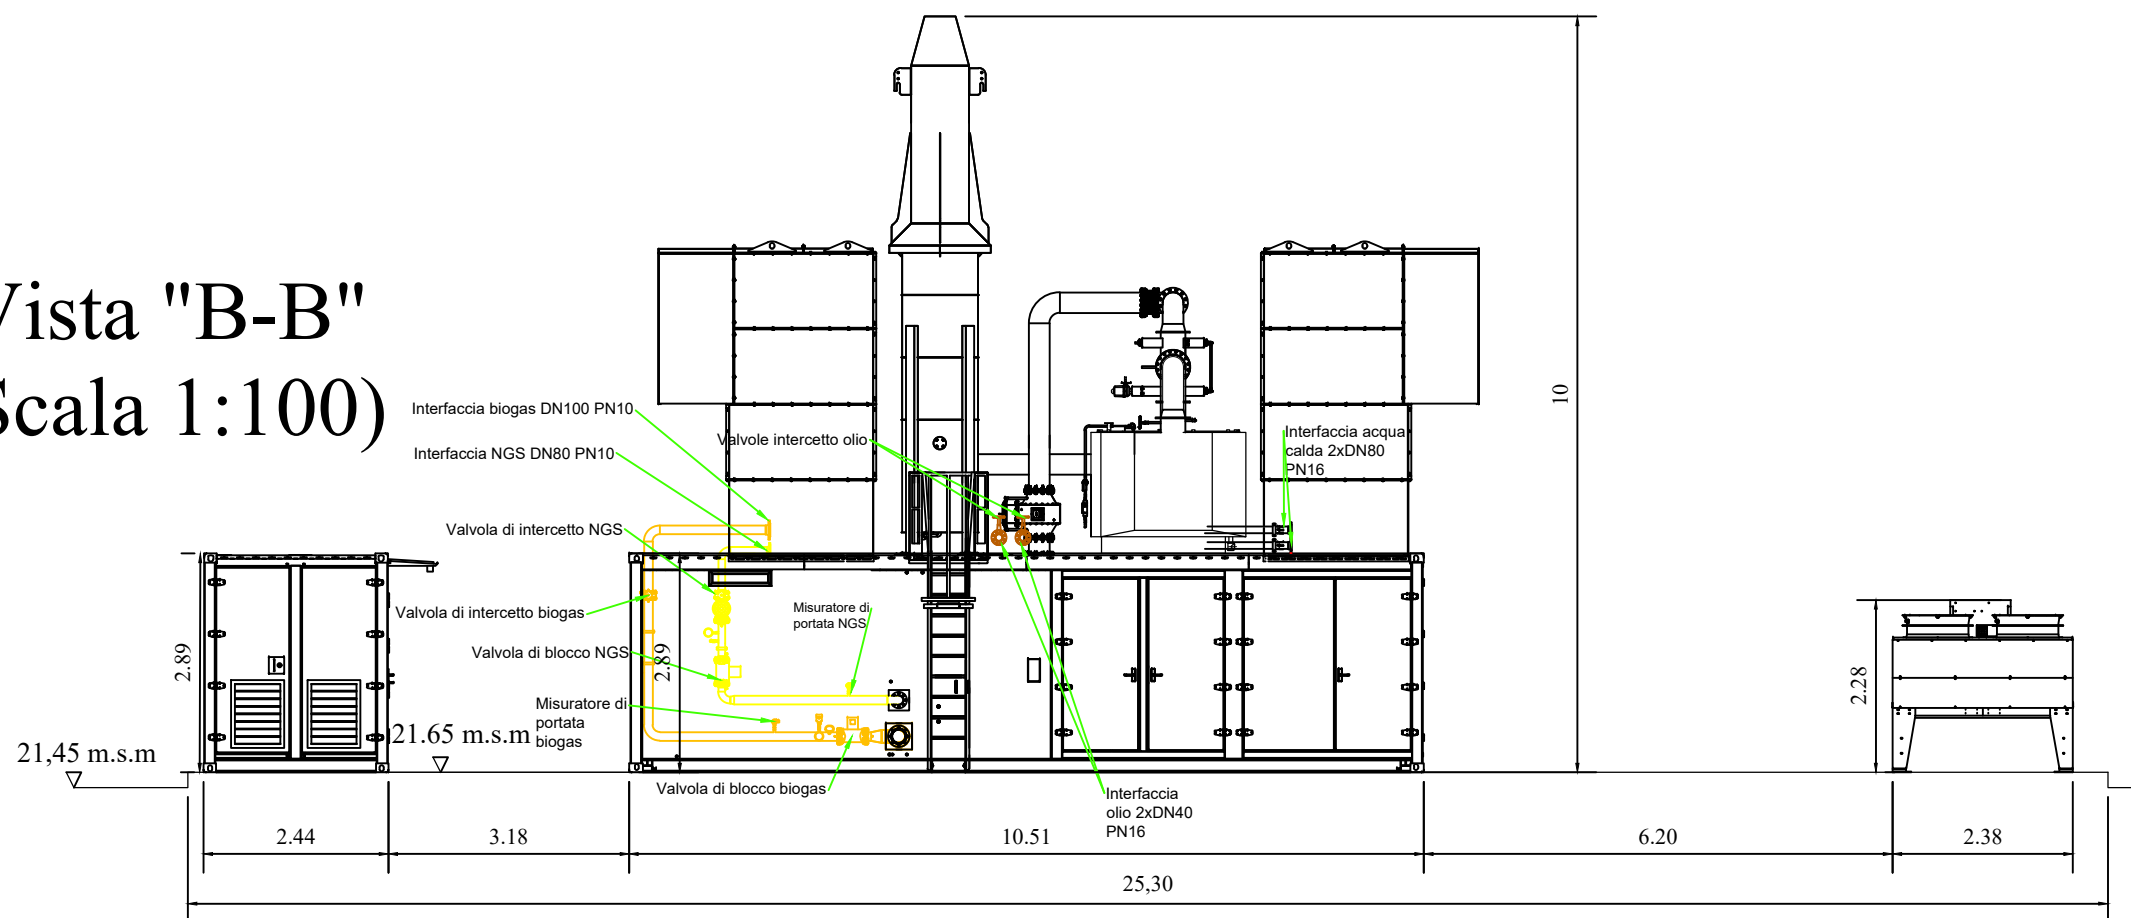

Vista "C-C"
(Scala 1:100)

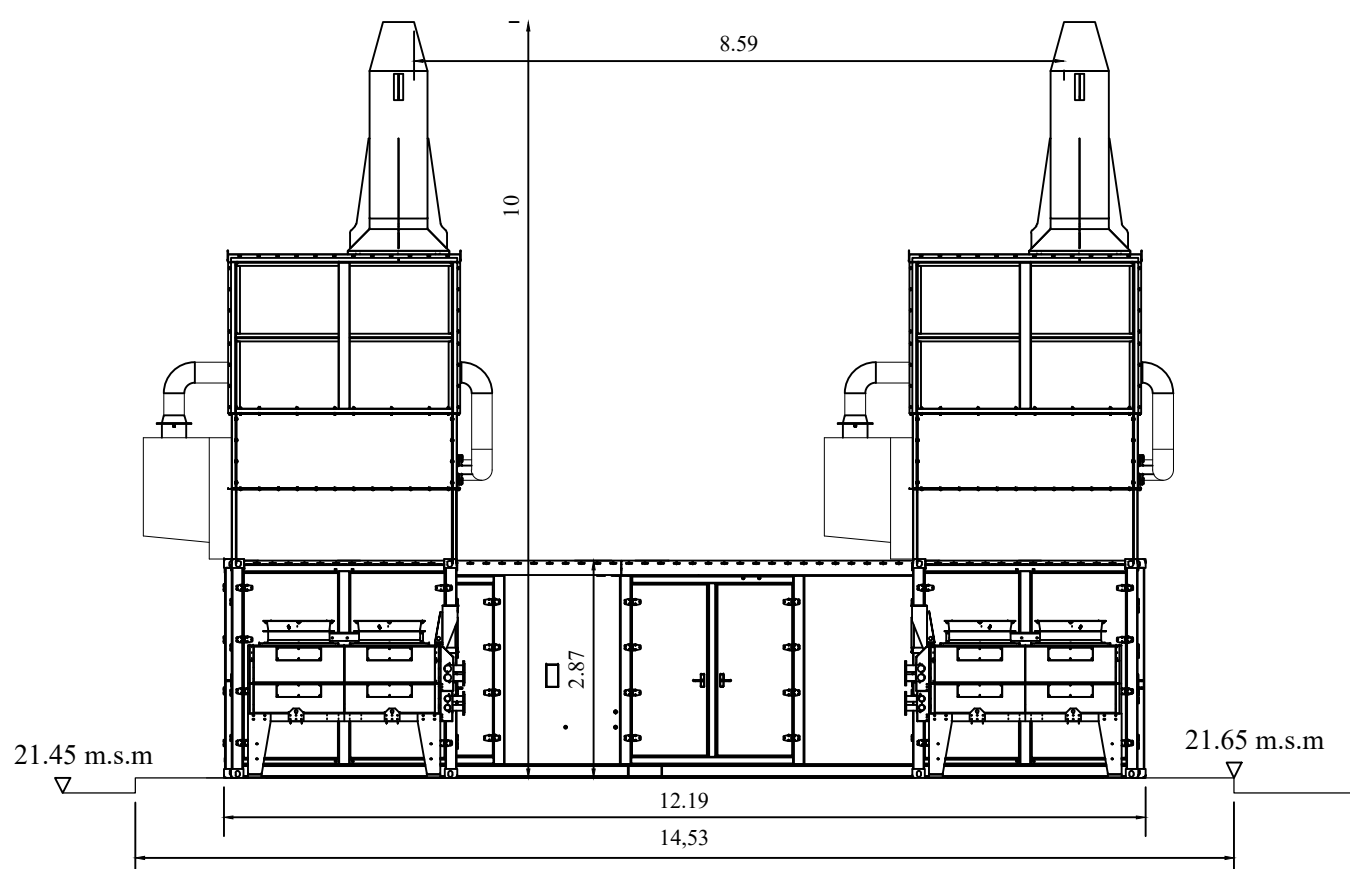

Comune di Orta di Atella (CE)
Provincia di Caserta

AUTORIZZAZIONE UNICA D.LGS. 387/2003

GRAFICI DELL'IMPIANTO

IL TECNICO



IL COMMITTENTE:
Napoli Nord S.c.a.r.l.

Sede Legale: Via Anna Maria Adorni 1, Parma (PR)
Sede impianto: Strada Provinciale
Marcianise - Succivo - Orta di Atella (CE)

Denominazione

GRAFICI DELLO STATO DI FATTO E DI PROGETTO
DELL'IMPIANTO DI COGENERAZIONE E DELLE OPERE CONNESSE

Scala	1:500	Firma	Data	Disegno N° Napoli Nord/387/TAV 4 Stato di fatto e di progetto	[Rev] 00
TAV.	4	Lucid.	17/06/2021	Sostituisce il dis. N°	
		Verif.	17/06/2021	Sostituito dal dis. N°	

Proprietà riservata (art. C.P. 621) vietata la riproduzione o comunicazione a terzi senza autorizzazione scritta.