fonte: http://burc.regione.campania.it

STUDIO TECNICO DI INGEGNERIA

COMUNE DI
CAIVANO
PROVINCIA DI NAPOLI

LAVORO
ESAME PROGETTO
RIF. PRATICA 128411

ELABORATI
DEPOSITI GPL
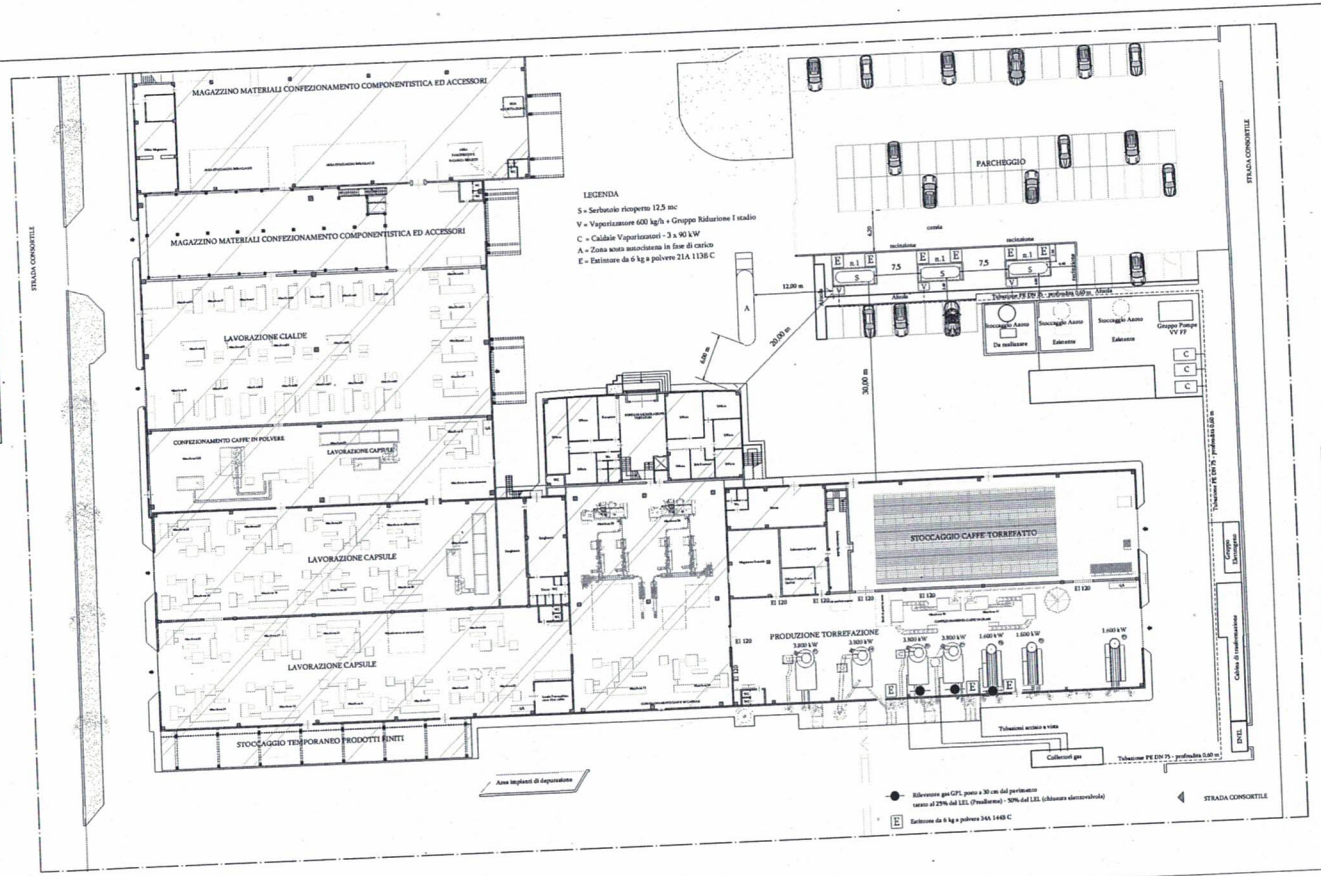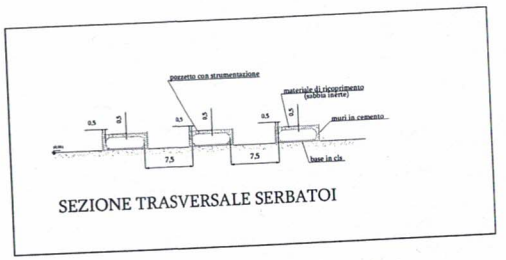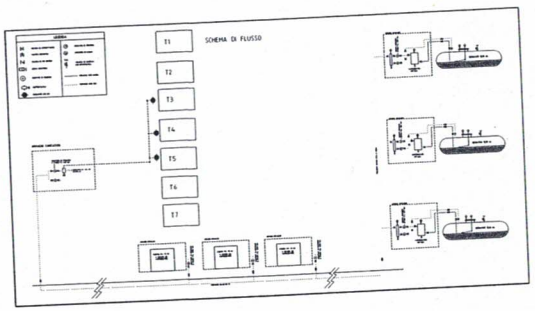
TAV. 5
SCALA: 1:200
DATA:
AGOSTO 2022