






Regione Campania
Provincia di Avellino
Comuni di Guardia Lombardi e Bisaccia

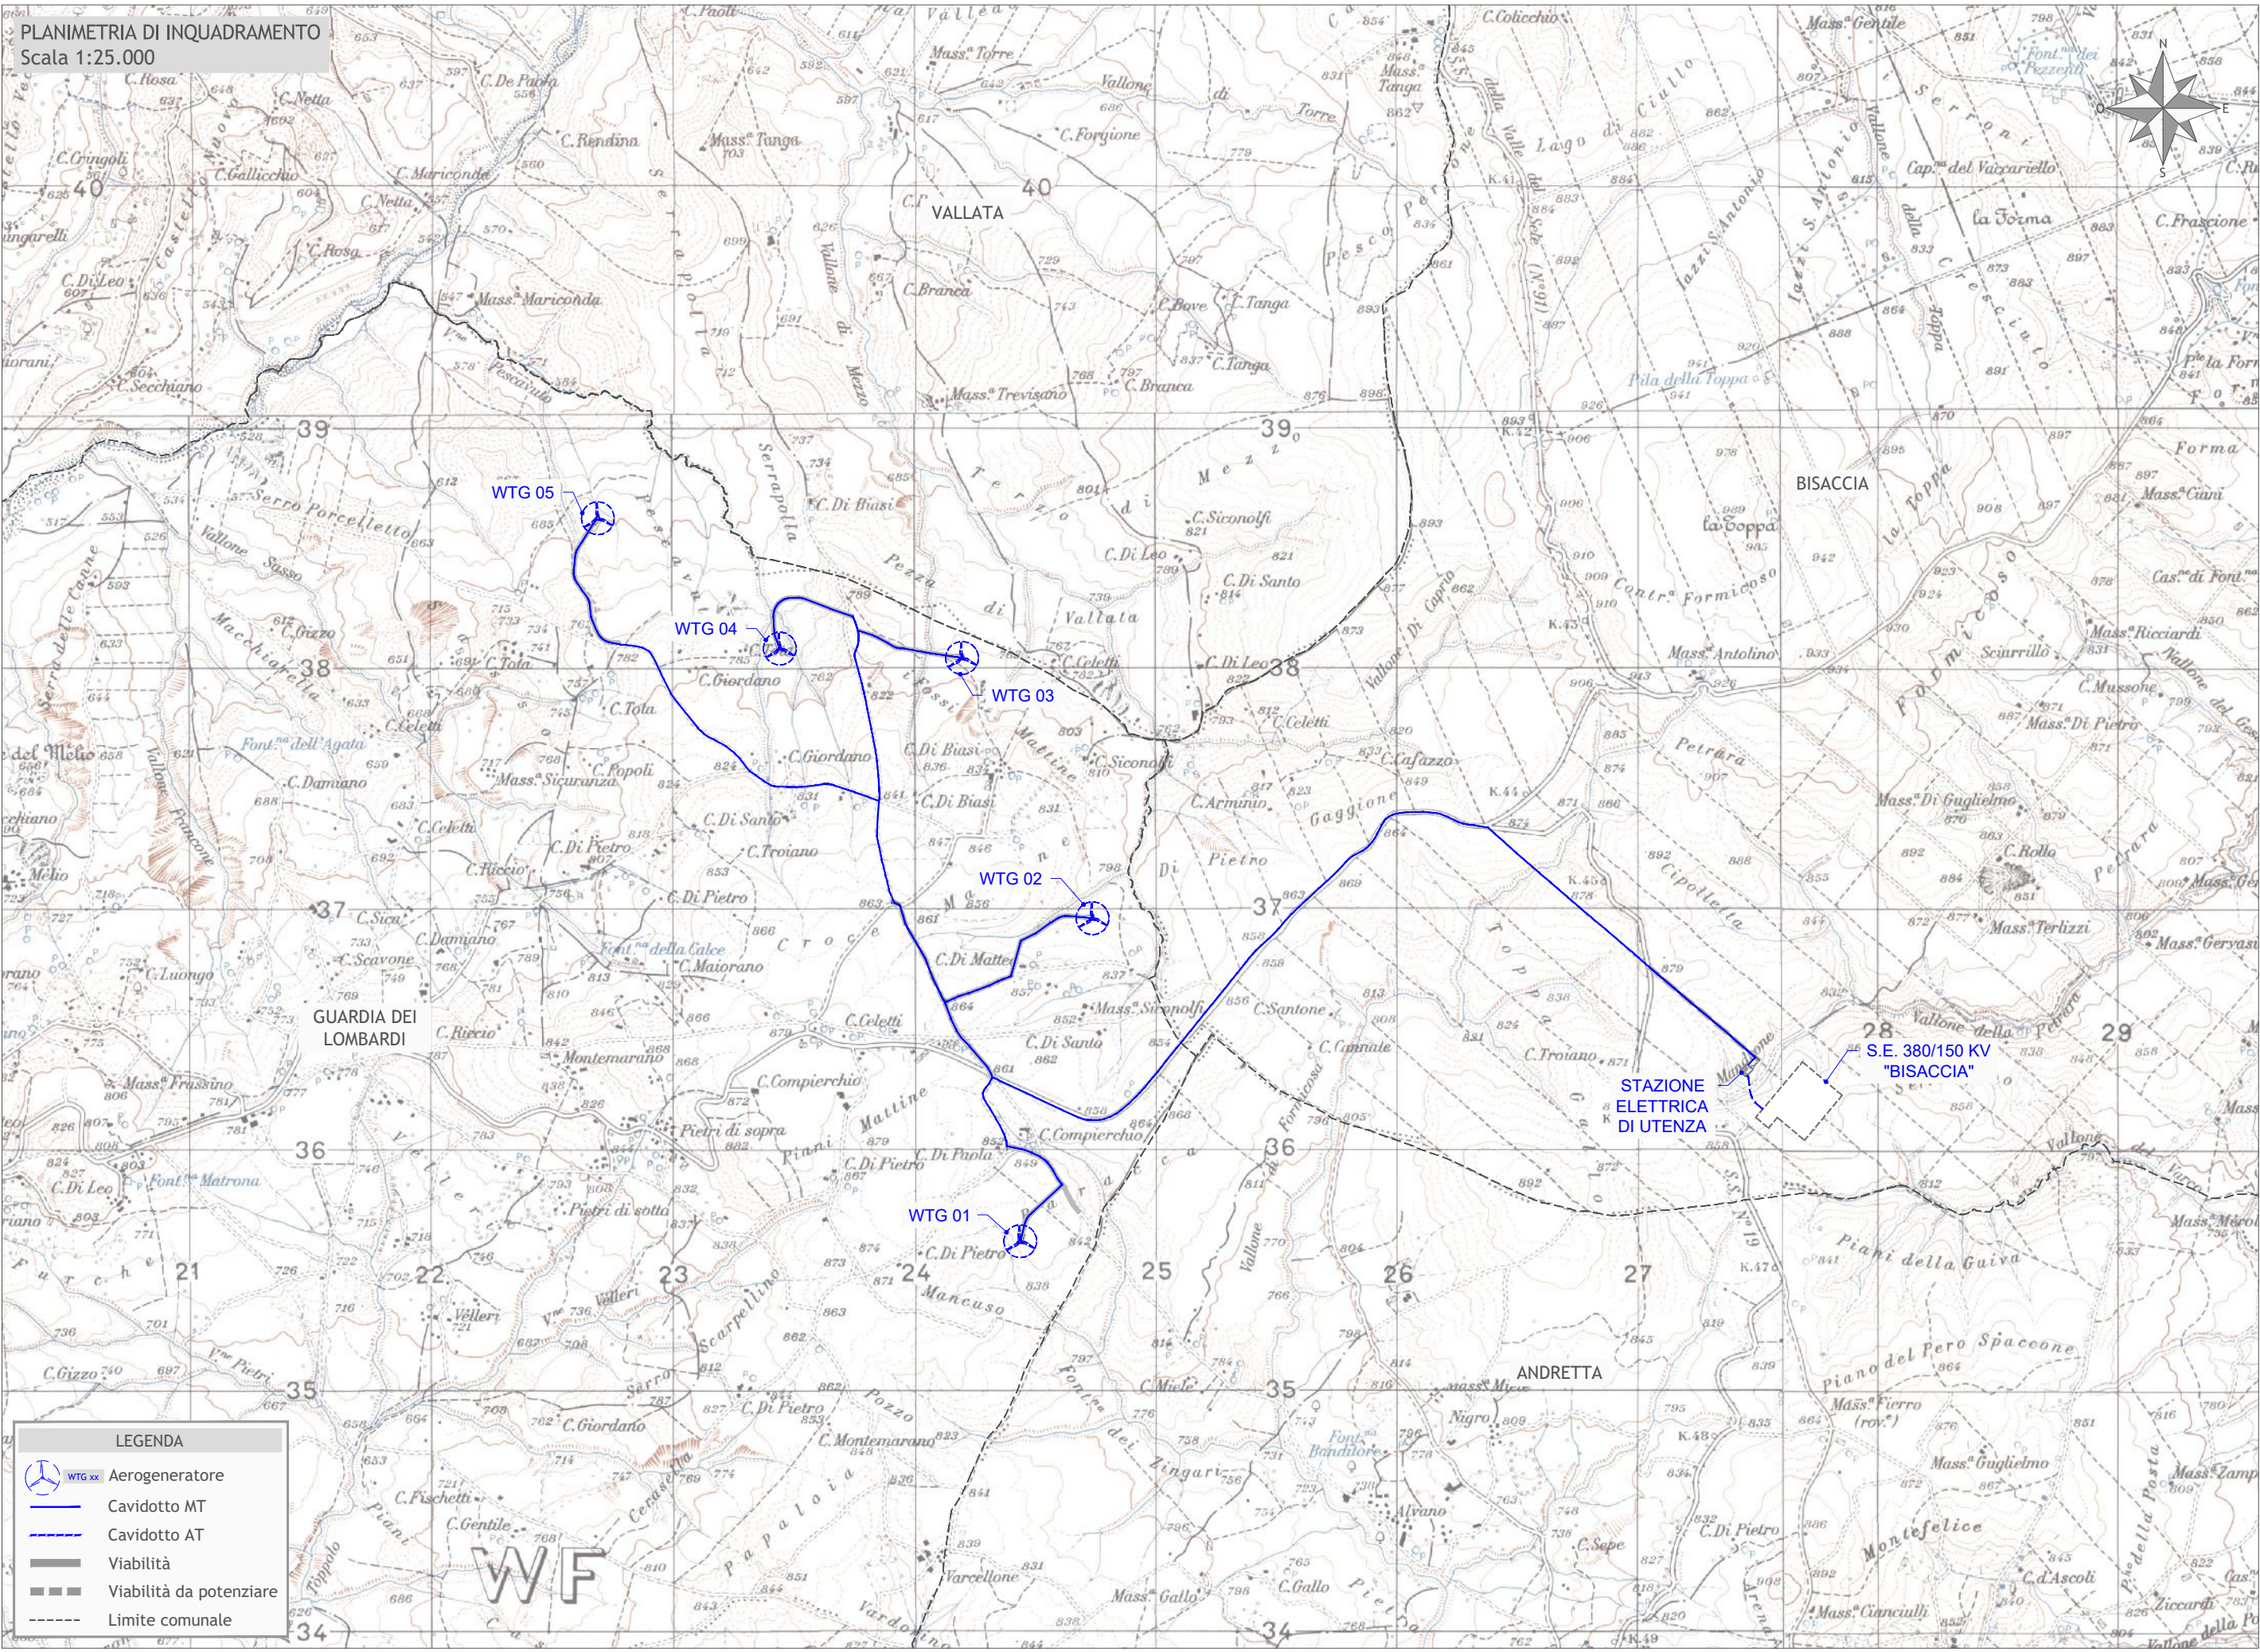

Progetto per la realizzazione di un parco eolico nel comune di Guardia Lombardi (AV) località “*Piani Mattine*”
Potenza complessiva pari a 21MW

Titolo

COROGRAFIA DI INQUADRAMENTO

Scala

Formato Stampa

Numero documento

1:25.000

A3+

Commissa

Fase

Tipo doc.

Progr. doc.

Rev.

1 di 1

213402

D

D

0120

00

Proponente

High Wind s.r.l.
Corso Italia n. 27
39100 Bolzano (BZ)
PEC: highwind@emsmail.it

PROGETTO DEFINITIVO

Progettazione



PROGETTO ENERGIA S.R.L.
Via Serra 6 83031 Ariano Irpino (AV)
Tel. +39 0825 891313
www.progettoenergia.biz - info@progettoenergia.biz
SERVIZI DI INGEGNERIA INTEGRATI
INTEGRATED ENGINEERING SERVICES



Progettista



Sul presente elaborato sussiste il DIRITTO di PROPRIETA'. Qualsiasi utilizzo non preventivamente autorizzato sarà perseguito ai sensi della normativa vigente.

Rev.	Data	Descrizione revisione	Redatto	Controllato	Approvato
00	13.04.2021	EMISSIONE	F. COLICCHIO	G. LO RUSSO	M. LO RUSSO