




STATO DI FATTO



STATO DI PROGETTO

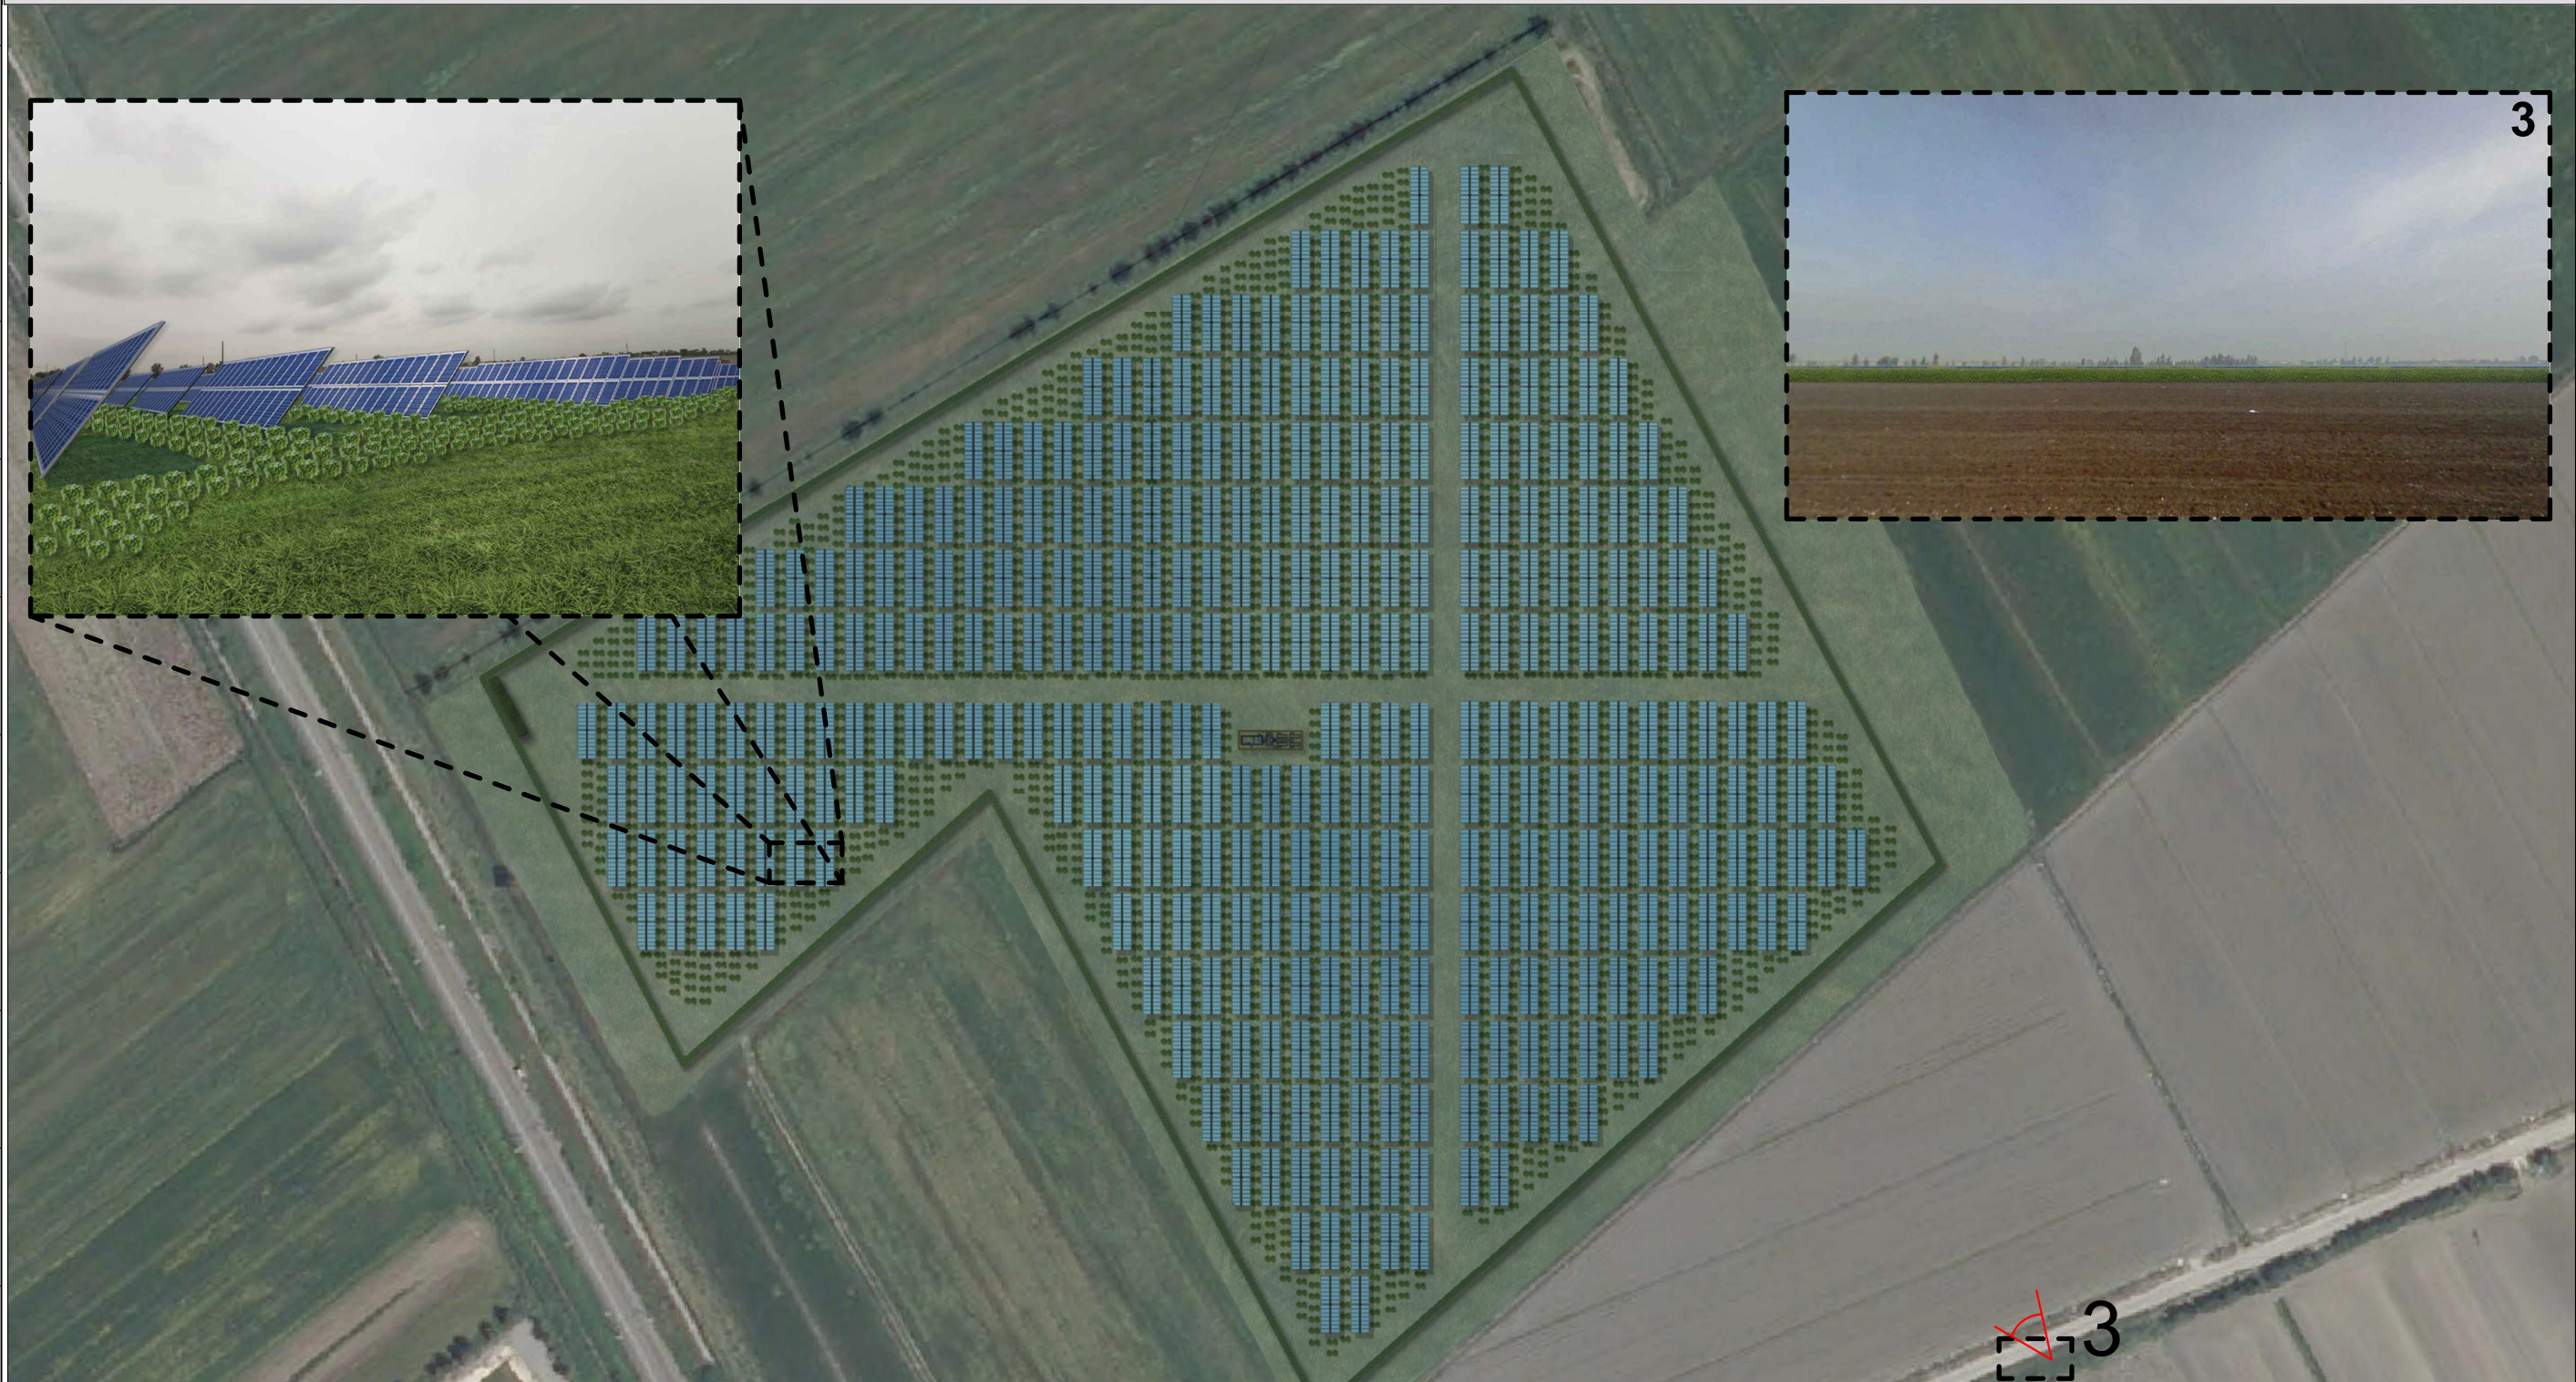




REGIONE CAMPANIA
PROVINCIA DI CASERTA
COMUNE DI CANCELLO ED ARNONE



PROGETTO PER LA REALIZZAZIONE DI UN IMPIANTO FOTOVOLTAICO
DENOMINATO "BONITO" DELLA POTENZA DI 6,01 MWp

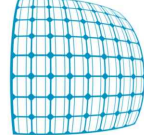

StarEnergia srl
sede legale Via F. Giordani n. 42
800122 Napoli P.IVA 05769401216 PEC: starenergia@pec.it

Simulazione mediante fotomodellazione

PROGETTISTI	PROPONENTE	SCALA
	RIVOLUZIONE ELETTRICA s.r.l. sede legale Via F. Giordani n. 42 800122 Napoli Tel. +39 081 060 7743 Fax +39 081 060 7876 Rea - NA1058914 - C.F. e P.IVA 09807461216 mail: rivoluzioneelettrica@starenergia.com PEC: rivoluzioneelettrica@pec.it Cod. Univoco 5RU082D	-
		TAVOLA
		TDAR-04

Revisioni e coordinamento: ing. Roberto Caldara		
Rev.	Data:	Redattore Note :
Rev. 01	26/05/2022	Note : Revisione a seguito di richiesta integrazioni prot. n. 249670 del. 12.05.2022 Allegato 2