
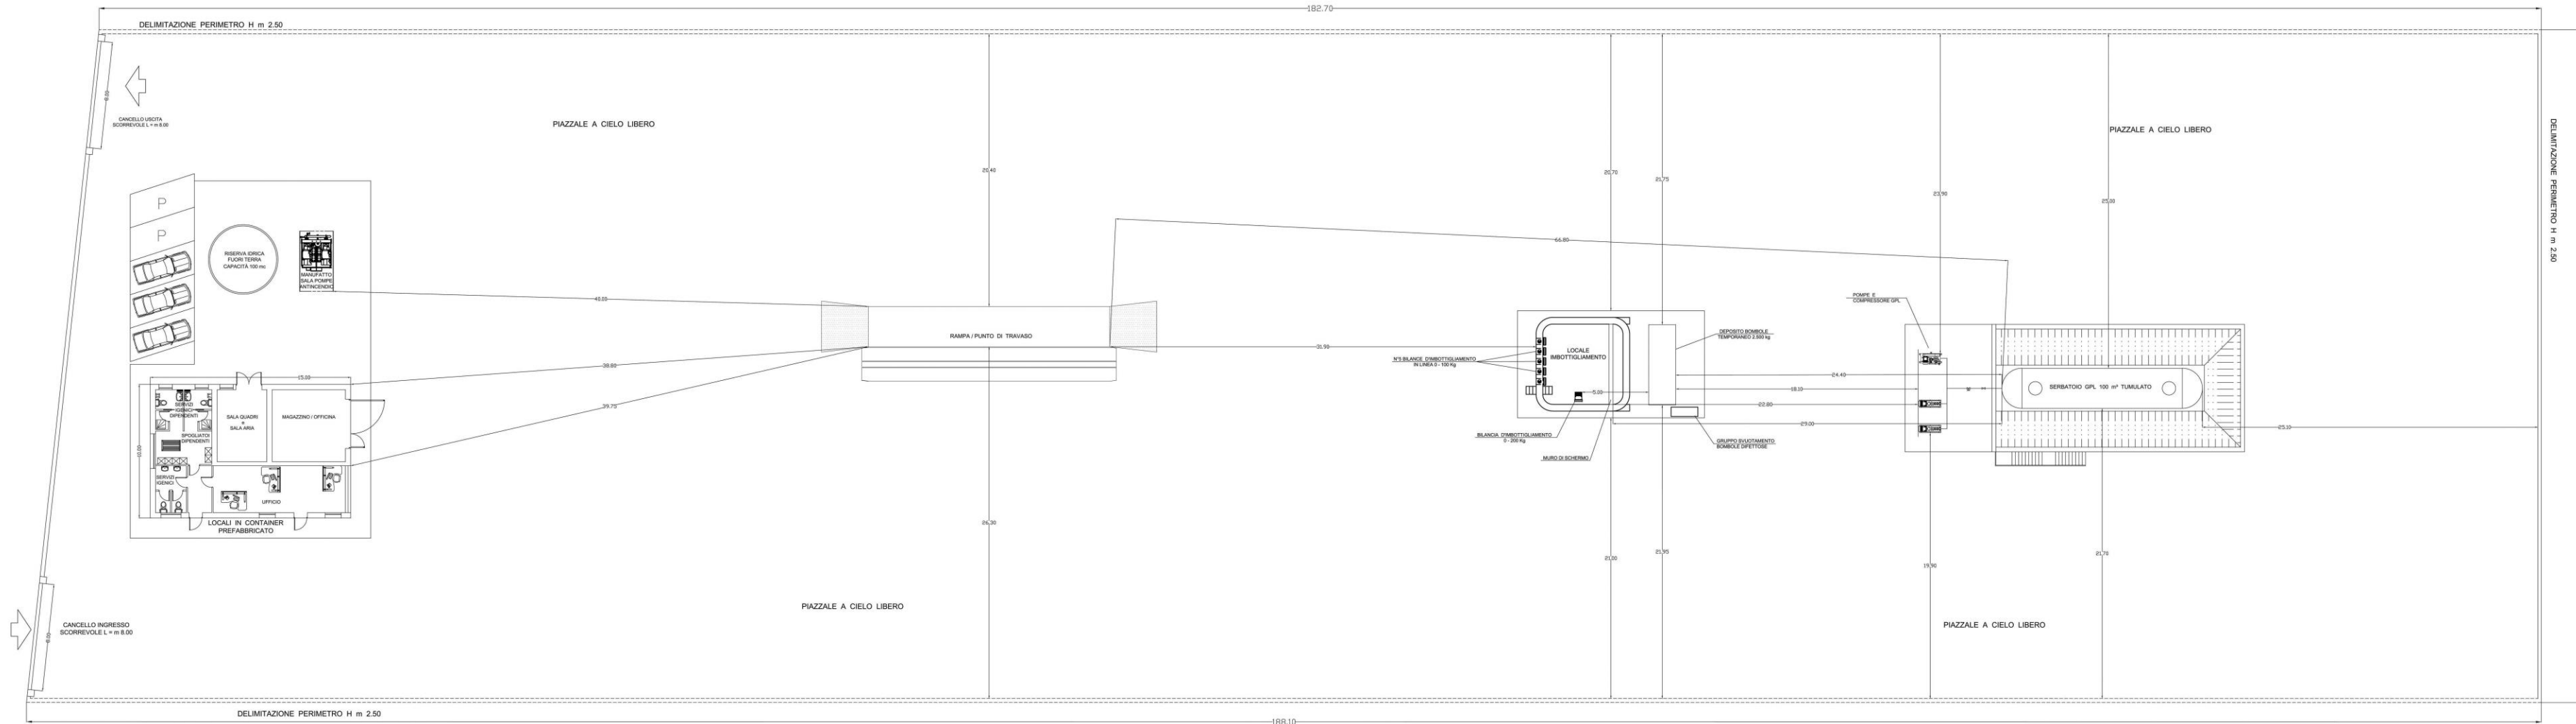


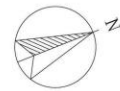

fonte: <http://burc.regione.campania.it>

STUDIO TECNICO MENGOTTI PER. ING. FABRIZIO VIA dei MILLE n° 40 - 80121 - NAPOLI TEL. 081 / 19000468 - 081 / 1599728 E-MAIL : fabrizio.mengotti@fastnet.it - fabrizio.mengotti@pec.unipi.it		
COMUNE DI GIUGLIANO IN CAMPANIA (NA) MASSERIA CAVONE - Foglio 14 - Particella 1007		
PALMA GAS di TRINCHILLO GIACOMO		
PROGETTO PER LA REALIZZAZIONE DI UN IMPIANTO DI IMBOTTIGLIAMENTO E TRAVASO DEI GAS DI PETROLIO LIQUEFATTI - G.P.L. - CON DEPOSITO FISSO DA m³ 100.00 ED ANNESSO DEPOSITO IN RECIPIENTI MOBILI DELLA CAPACITÀ DI Kg 2.500		
TAVOLA : PLANIMETRIA GENERALE IMPIANTO CON SISTEMAZIONI INTERNE. DIMENSIONI E DISTANZE DI SICUREZZA INTERNA Scala 1 : 100		
DATA DI REDAZIONE 01 / 2020	SPAZIO PER IL TIMBRE DEL COMANDO V.V.F.	IL TECNICO
ALLEGATO 3		
Questo disegno è di proprietà della PALMA GAS di TRINCHILLO GIACOMO. È un documento riservato ed il suo contenuto non può essere diffuso, riprodotto, anche in parte, senza permesso autorizzazione scritta.		