


Planimetria su IGM - STATO DI PROGETTO AUTORIZZATO E IN VARIANTE - scala 1:20.000


PARTICOLARE SSE BISACCIA IN VARIANTE - scala 1:4.000



PARTICOLARE AREA AEROGENERATORI - scala 1:5.000

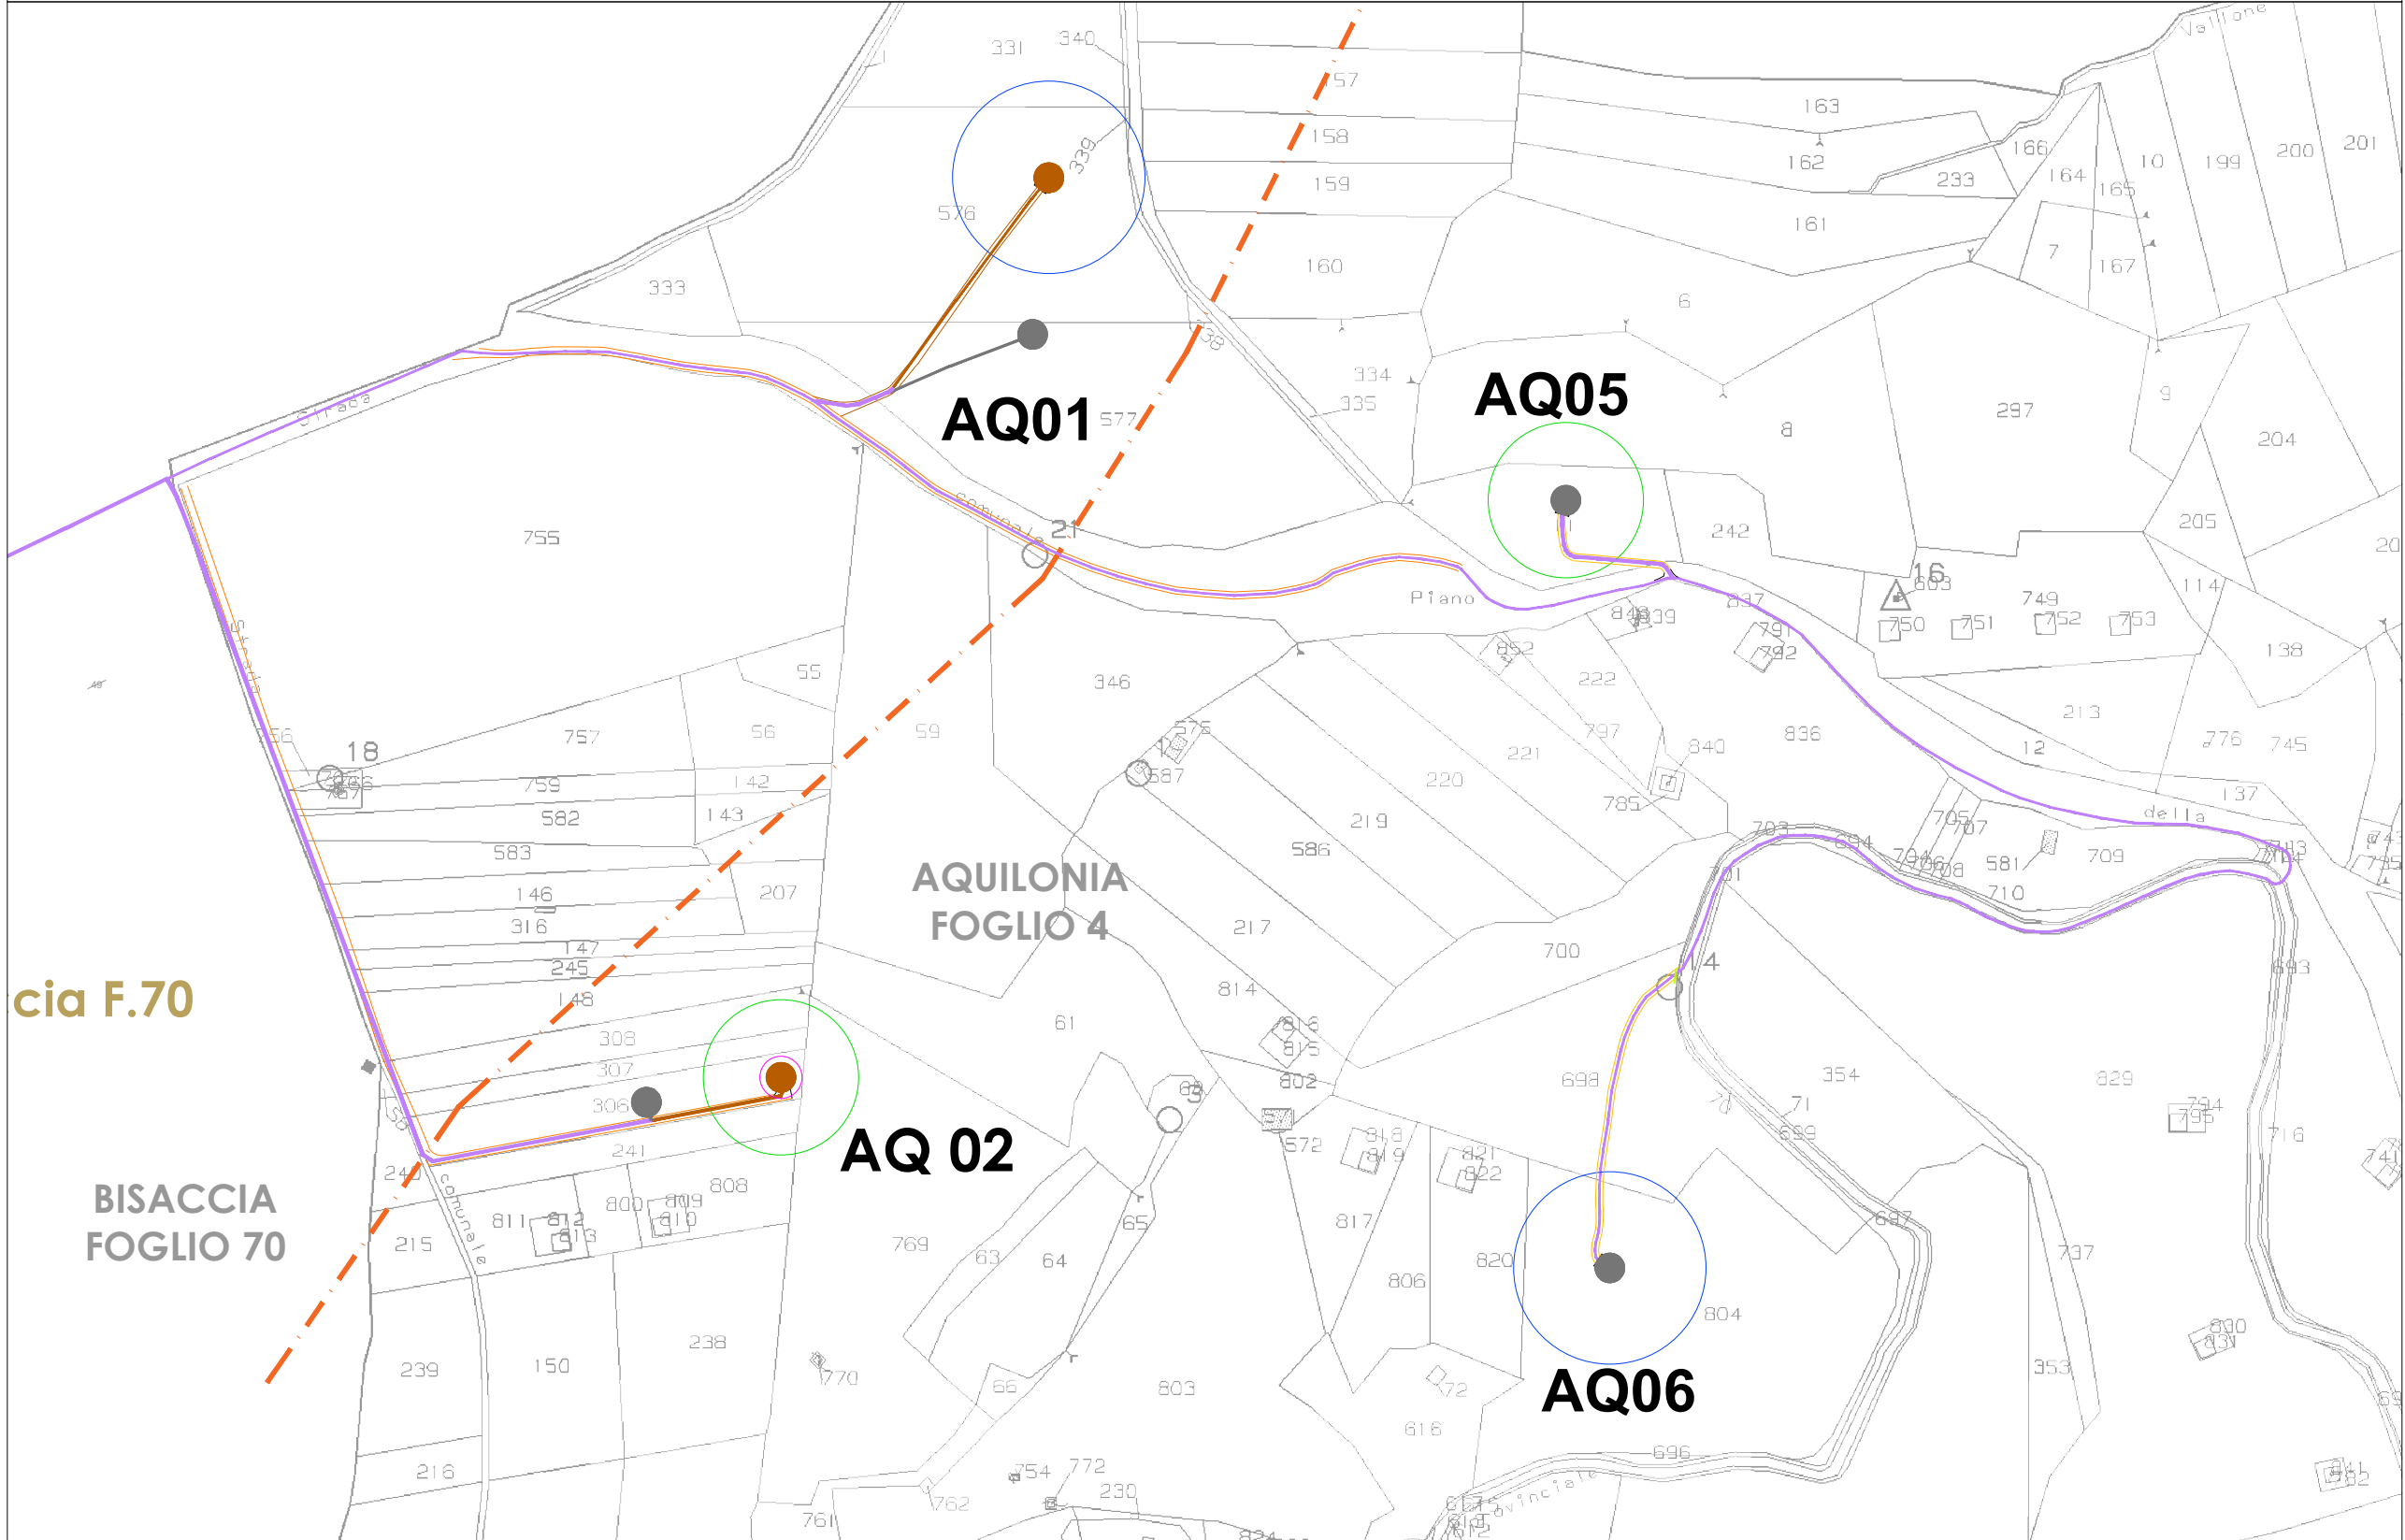

PARTICOLARE SSE ANDRETTA AUTORIZZATA- scala 1:2.000

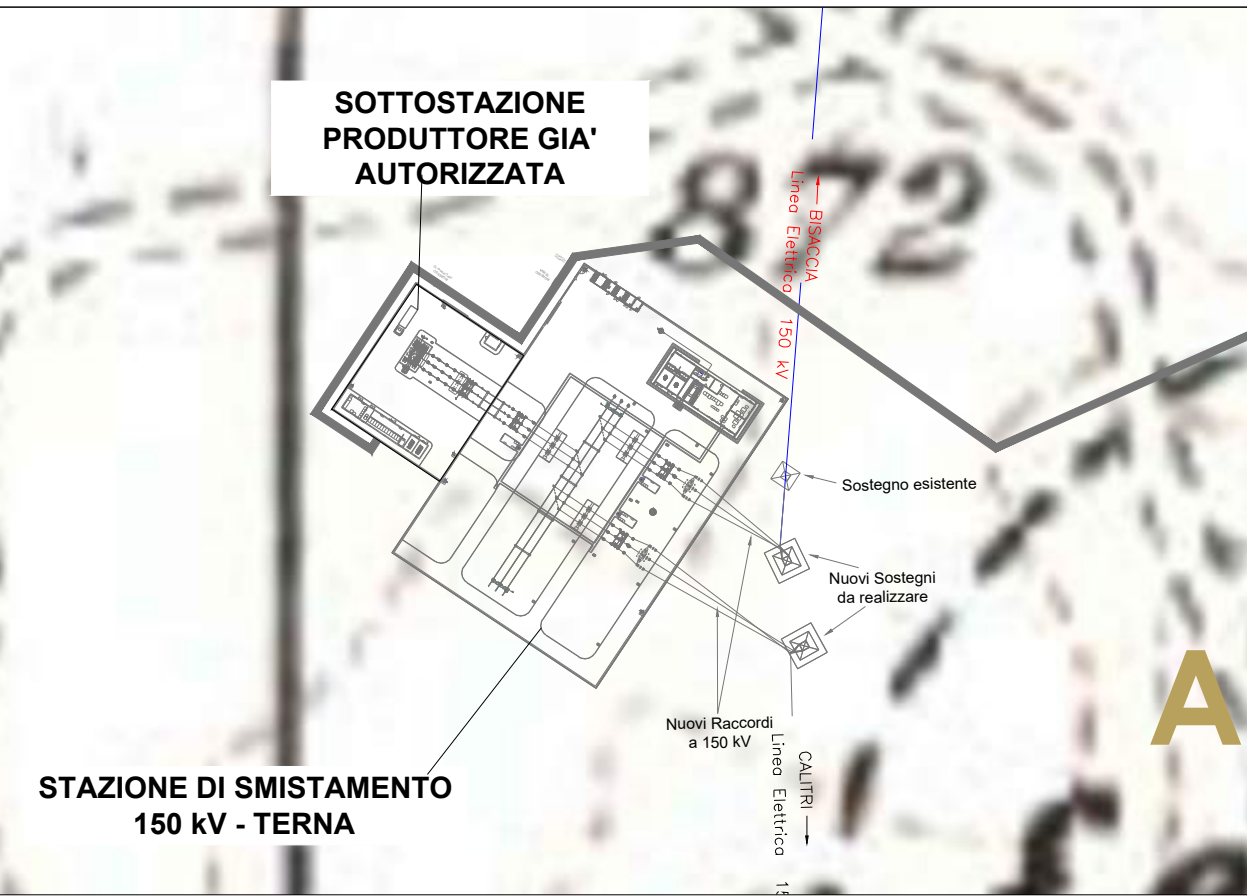

LEGENDA

- Aerogeneratori AQ01 - AQ06
VESTAS V126
Diametro del Rotore = 126m
Altezza mozzo = 87m
Altezza complessiva = 150m
- Aerogeneratori AQ02 - AQ05
VESTAS V100
Diametro del Rotore = 100m
Altezza mozzo = 95m
Altezza complessiva = 145m
- Posizione aerogeneratore autorizzato
- Variazione della posizione degli aerogeneratori AQ01 e AQ02
- Cavidotto in Variante corrispondente con cavidotto Autorizzato
cavidotto interrato MT - 20kV
- Cavidotto Autorizzato non oggetto di realizzazione
Cavidotto interrato MT - 20kV
- Cavidotto in Variante - Cavidotto interrato MT - 20kV
- Cavidotto in Variante - Cavidotto interrato AT - 150kV
- Linea Aerea AT
- Limiti comunali
- SSE Produttore in Variante - Comune di Bisaccia
- SSE Produttore Andredda Autorizzata



PROPRONTE

IVPC POWER 10

Sede legale: 80121 Napoli (NA) - Via Santa Maria a Cappella Vecchia 11
Sede Operativa: 83100 Avellino - Via Circumvallazione 108
Indirizzo email: ivpcpower10@pec.ivpc.com

OPERA

VARIANTE DI PROGETTO GIÀ AUTORIZZATO PER LA REALIZZAZIONE DI UN IMPIANTO EOLICO DA REALIZZARSI IN AGRO DI AQUILONIA (AV) ALLA LOCALITÀ "Terra Bianca"

PROGETTO GIÀ AUTORIZZATO CON D.D. 79 del 21/06/2021
MODIFICA PER LO SPOSTAMENTO DI DUE AEROGENERATORI, DELOCALIZZAZIONE DELLA SSE PRODUTTORE, ELIMINAZIONE SE TERNA E MODIFICA TRACCIATO CAVIDOTTO

OGGETTO

INQUADRAMENTO SU IGM DELLE OPERE
(SOVRAPPONIMENTO DELLO STATO DI PROGETTO AUTORIZZATO E IN VARIANTE)

DATA: Novembre 2022 N°/CODICE ELABORATO: **TAV.A 01**

SCALA: Varie

Folder: Tipologia: D (disegno) Lingua: ITALIANO

ITENICI

STUDIO INGEGNERIA ELETTRICA
MEZZINA dott. ing. Antonio
Via Teodoro Solari n. 128 | 71016 San Severo (FG)
Tel. 0882.228072 | Fax 0882.243551
e-mail: info@studiom ezzina.net | web: www.studiom ezzina.net

00 22/11/2022 Emissione per variante di Autorizzazione Unica geom. D. Giorgio Ing. MEZZINA

N° REVISIONE DATA OGGETTO DELLA REVISIONE ELABORAZIONE APPROVAZIONE

Proprietà e diritto del presente documento sono riservati - la riproduzione è vietata.