


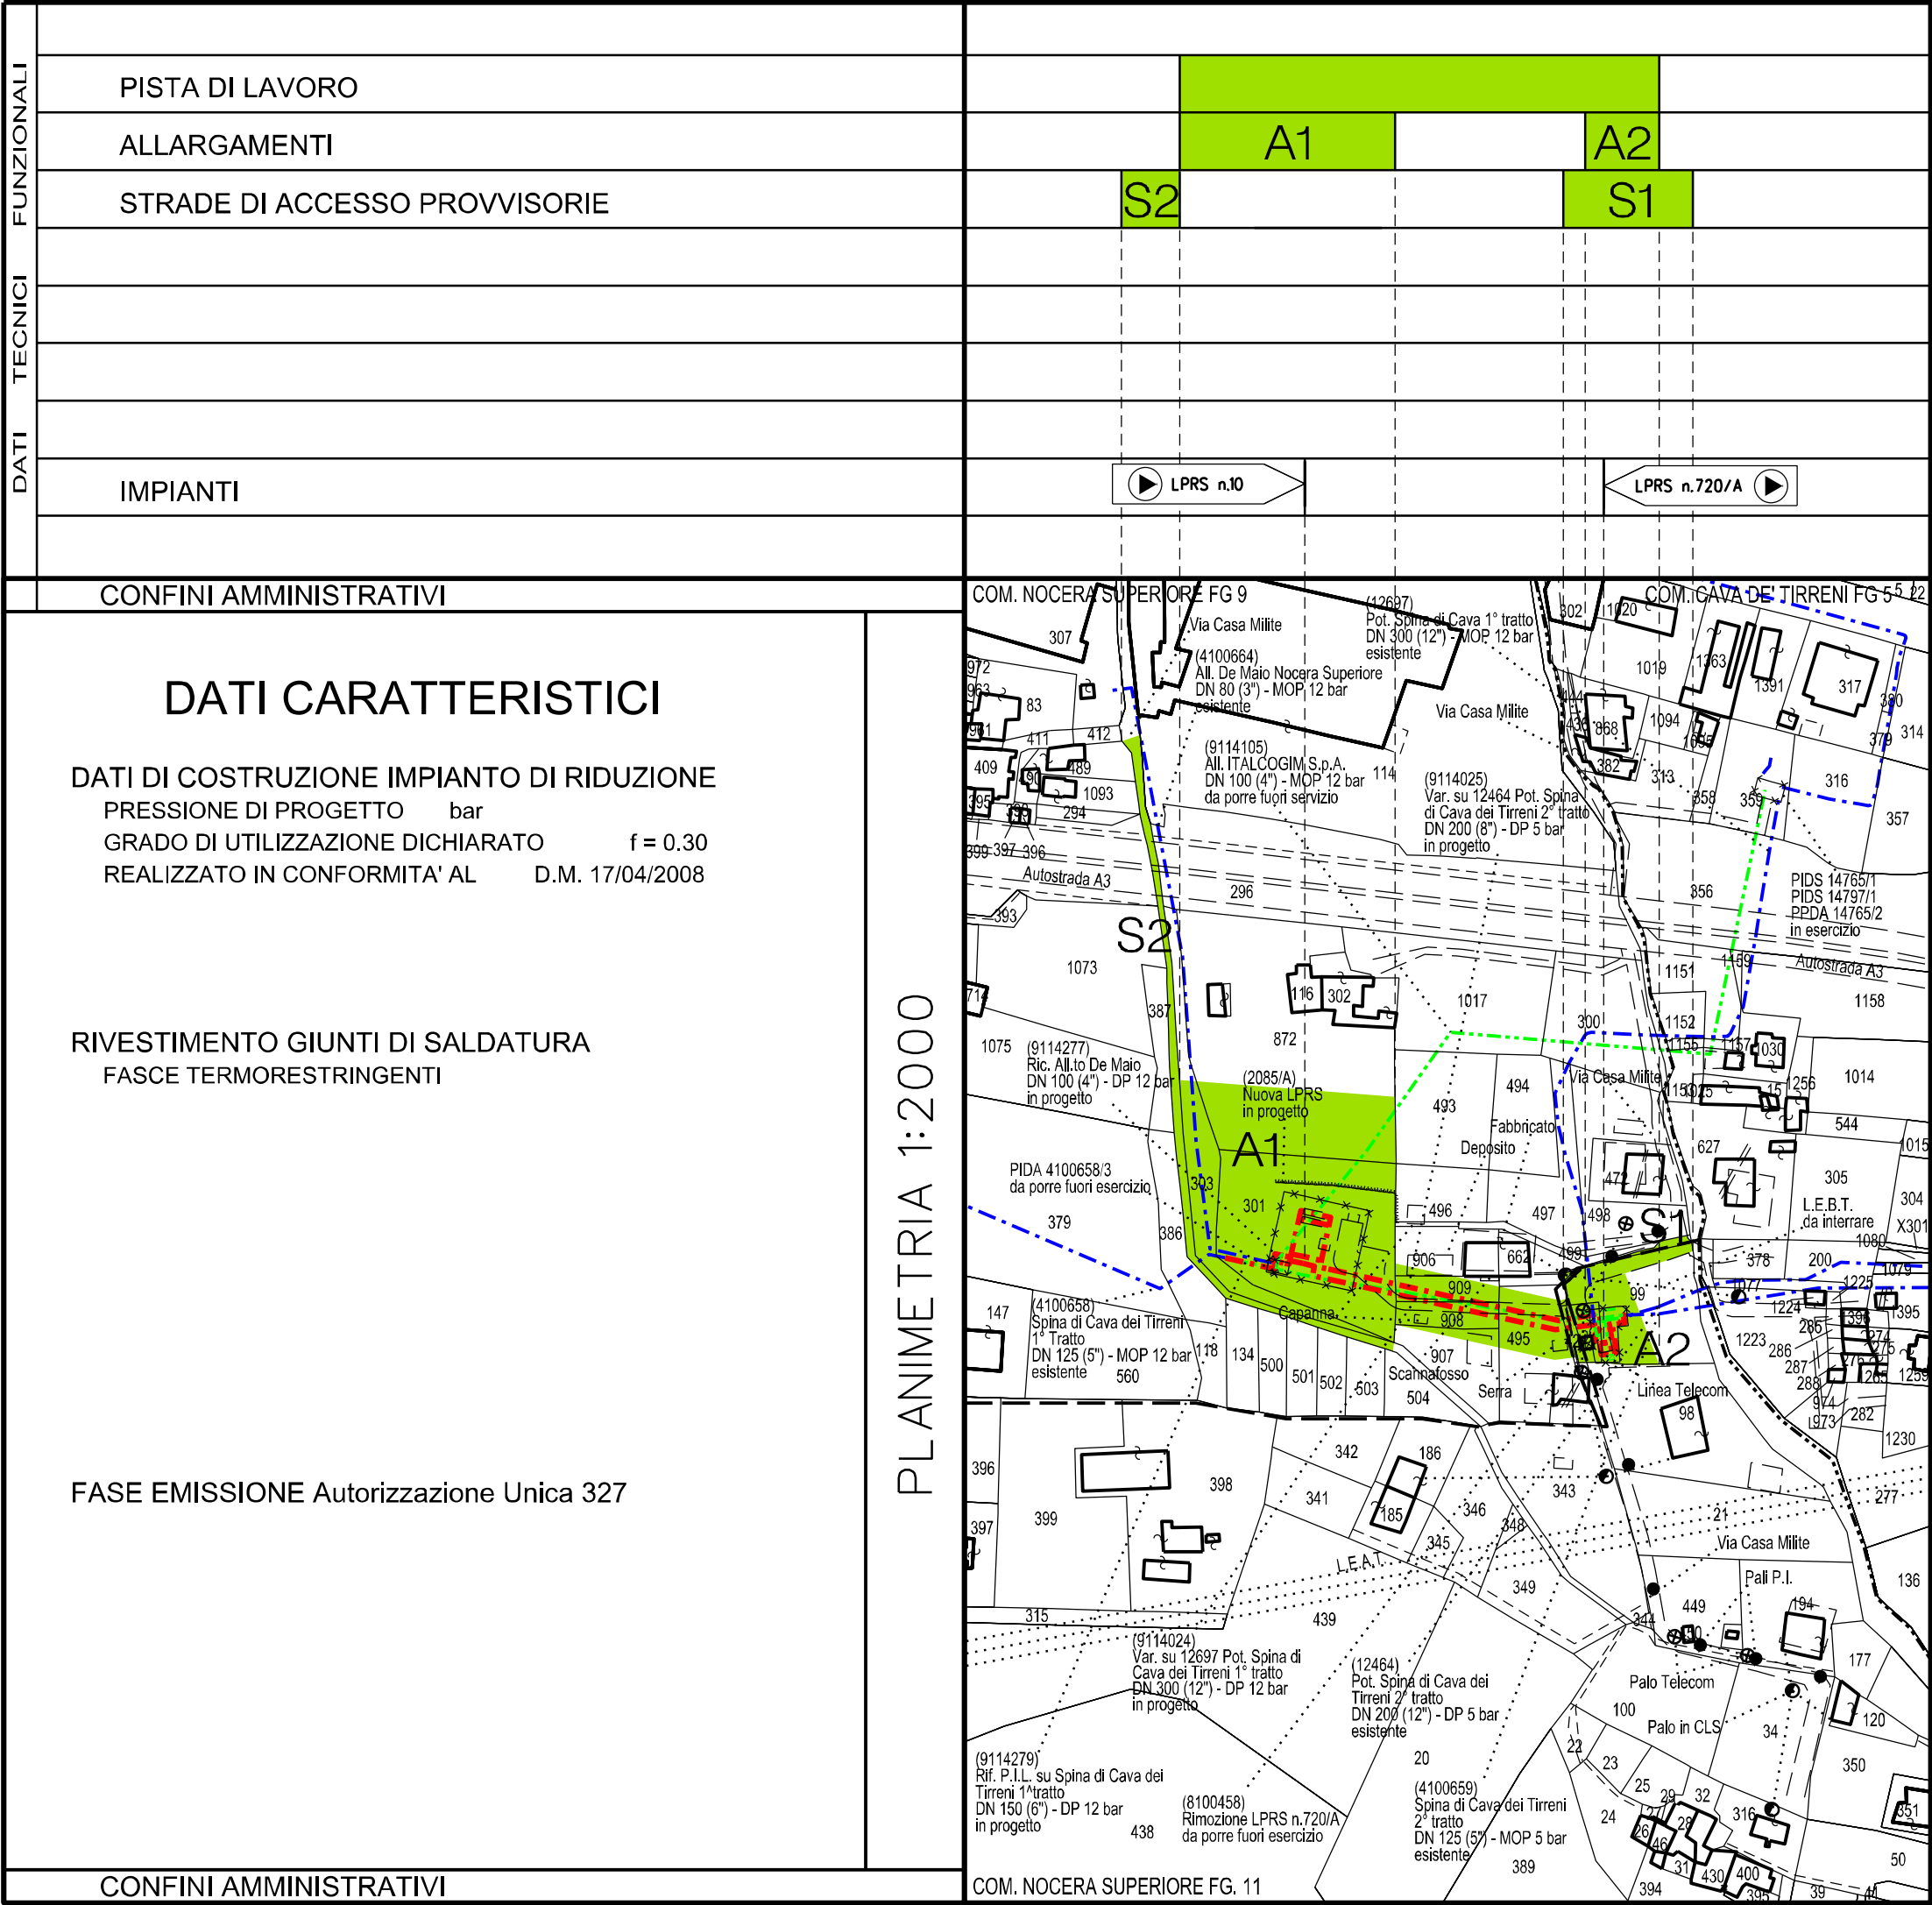

LEGENDA

- Pista di lavoro
- A

Allargamenti pista di lavoro
- S

Strade di accesso provvisorie

SIMBOLI DI LINEA

- Metanodotti in progetto
- Metanodotti da porre fuori servizio
- Metanodotti in esercizio



COROGRAFIA Scala 1:200.000

NEL COMUNE DI NOCERA SUPERIORE (SA)



0	30/07/2021	EMISSIONE PER AUTORIZZAZIONE UNICA 327	TATANI	URBINELLI	LUMINARI
Rev.	Data	Descrizione	Disegn.	Contr.	Approv.
Proprietario	Progettista		Disegno		
			P-AOL-001		
Impianto: REALIZZAZIONE NUOVO I.R. CAVA DEI TIRRENI LPRS 10M 12-5 bar			Revisione		0
			Comm.		NR/20036
			Cod.tec.		
PLANIMETRIA CATASTALE CON AREE DI OCCUPAZIONE TEMPORANEA			Scala		1:2000