

COMUNE DI AFRAGOLA

PROVINCIA DI AVEDU

PERMESSO DI COSTRUIRE

LAVORI DI NUOVA COSTRUZIONE DI UN IMPIANTO DI DISTRIBUZIONE CARBURANTI INSITI CON EDIFICIO UFFICI E SERVIZI ANNESSI PER L'AUTOMOBILISTA DI AUTOMOBILISTIA, BISTRO, BAR, PISTE DI PARCHING COMERCIALE E DEPOSITO CARBURANTI DA REALIZZARE ALLA VIA CAPOMAZZO 55 SU UN TERRENO CENSITO AL NCT AL FL. 9 P.LIA 318 E 23.

CONTRATTORE GREEN LINE S.R.L.

C.F. 04747470419

VIA TIGLIARUCCI, 123

80123 (Napoli) (NA)

PRONTA.TVA 05779071213




ELABORATI GRAFICI

PLIMETRIA GENERALE

TAV. 4

PROGETTISTA

DOTT. ARCH. VALERIA ANDREANI

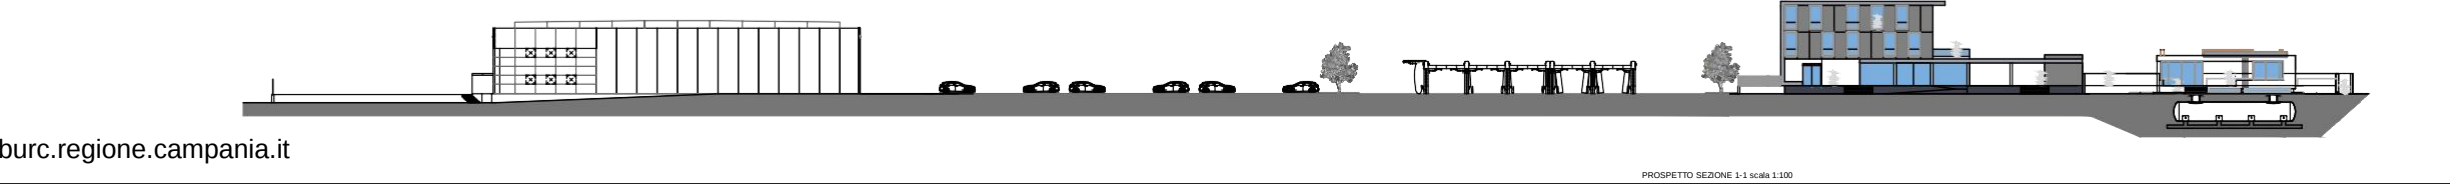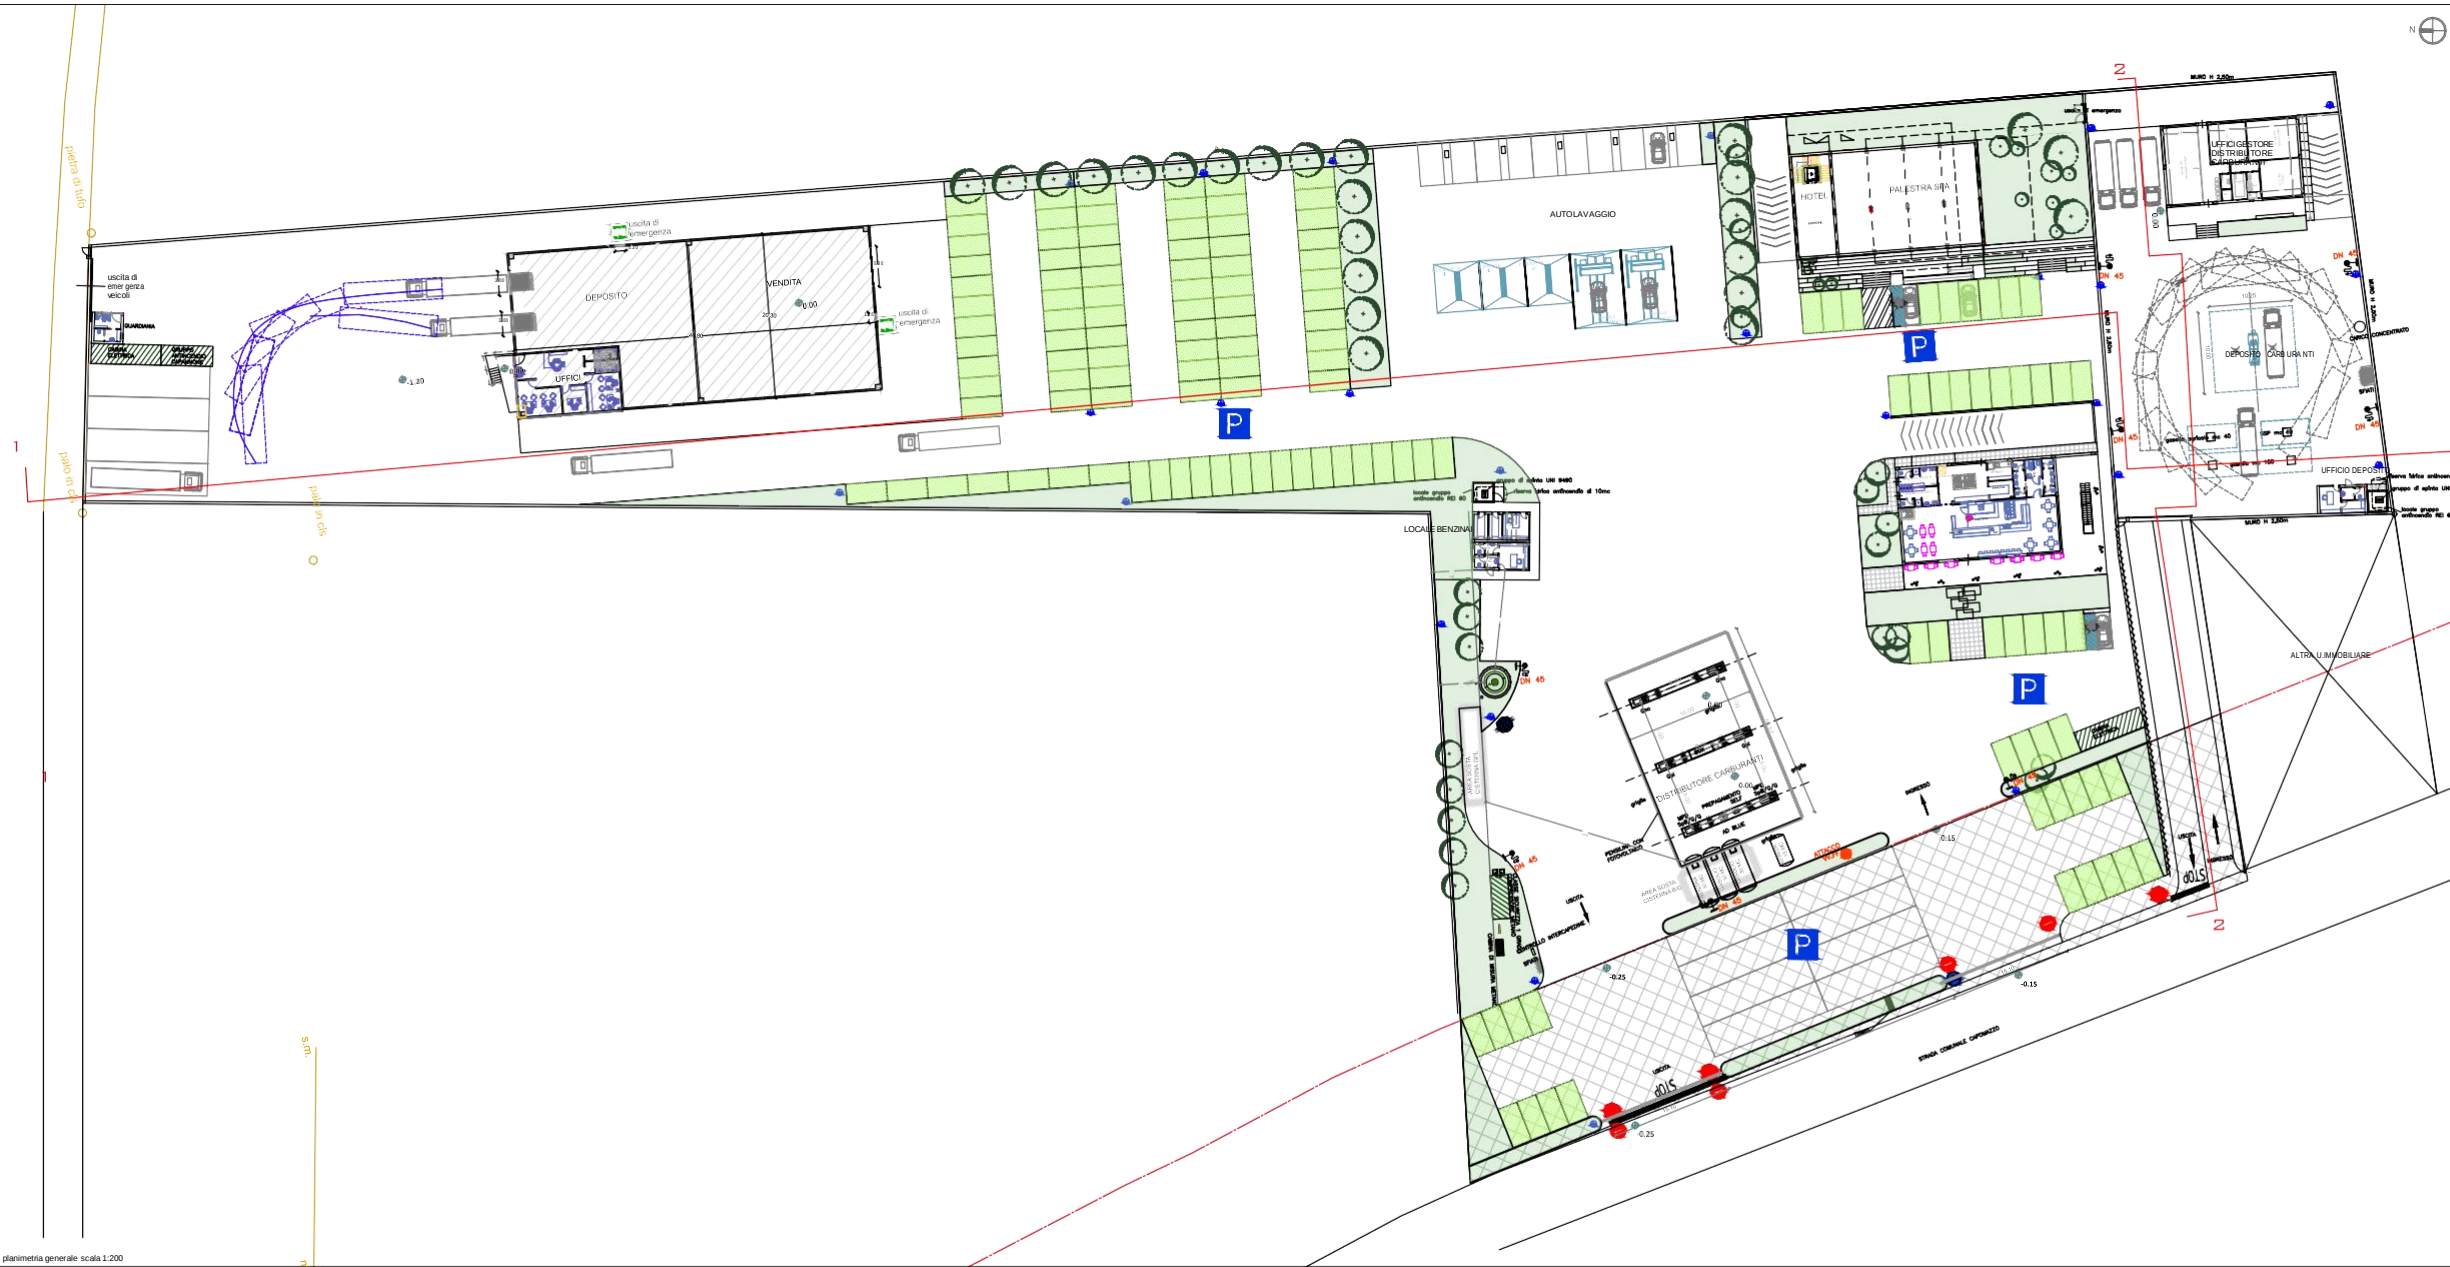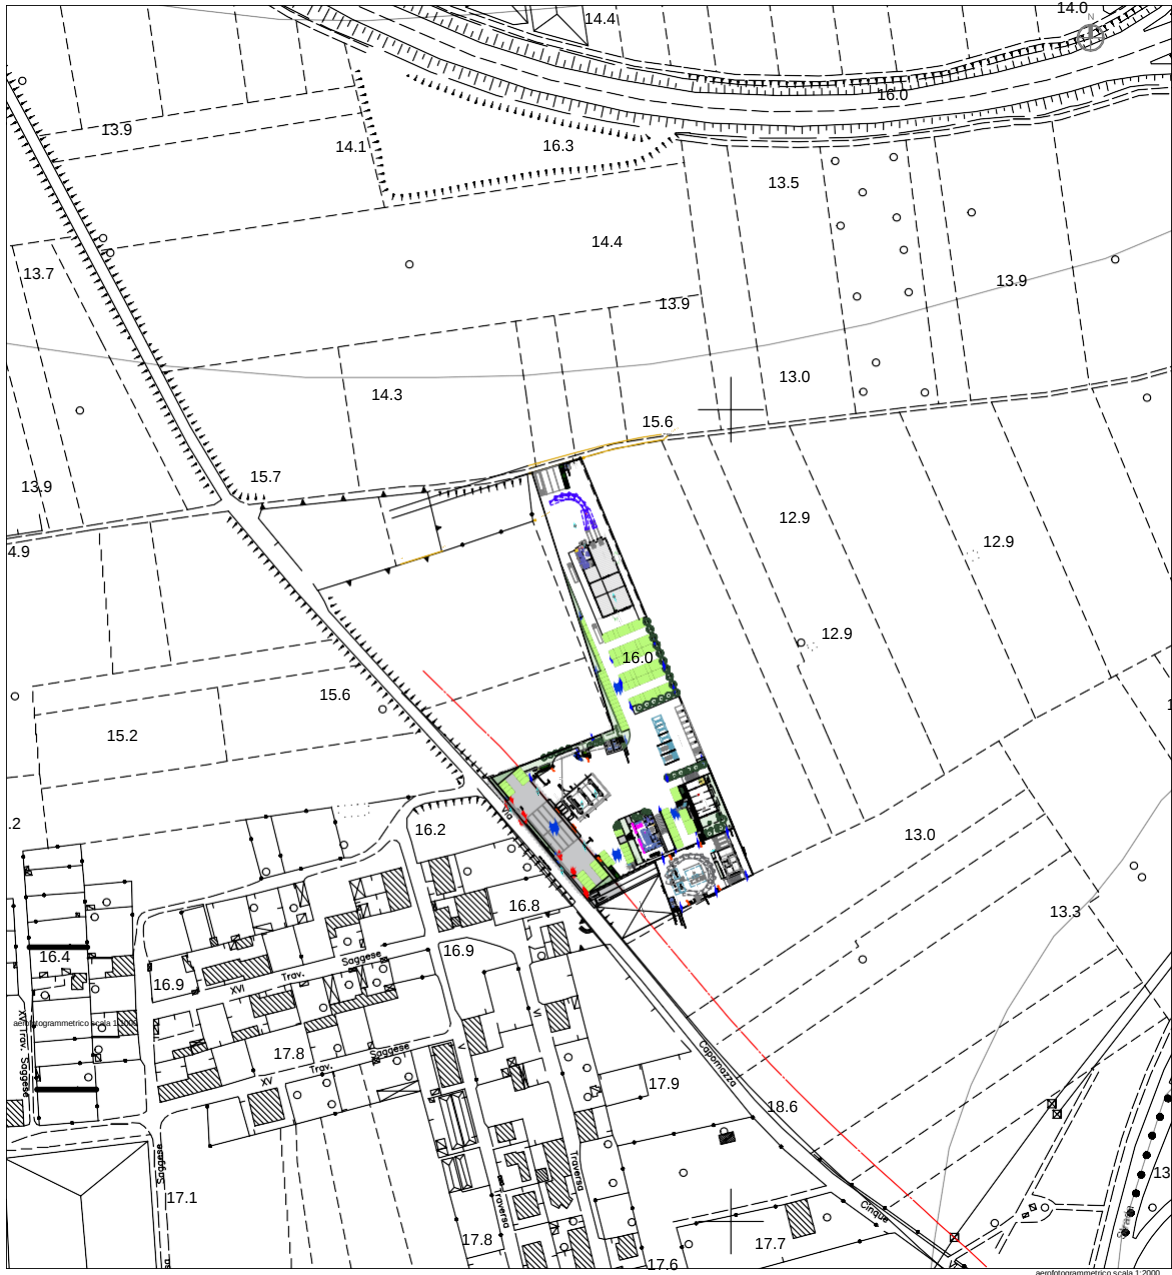

fonte: <http://burc.regione.campania.it>