


CONCESSIONE DI ACQUE TERMOMINERALI DENOMINATA
"HOTEL CASA COLELLA"
IN COMUNE DI FORIO (NA)

LEGENDA POZZI
Foglio 21
POZZO -P.IIa 39

LIMITI DELLA CONCESSIONE: A,.....,E.

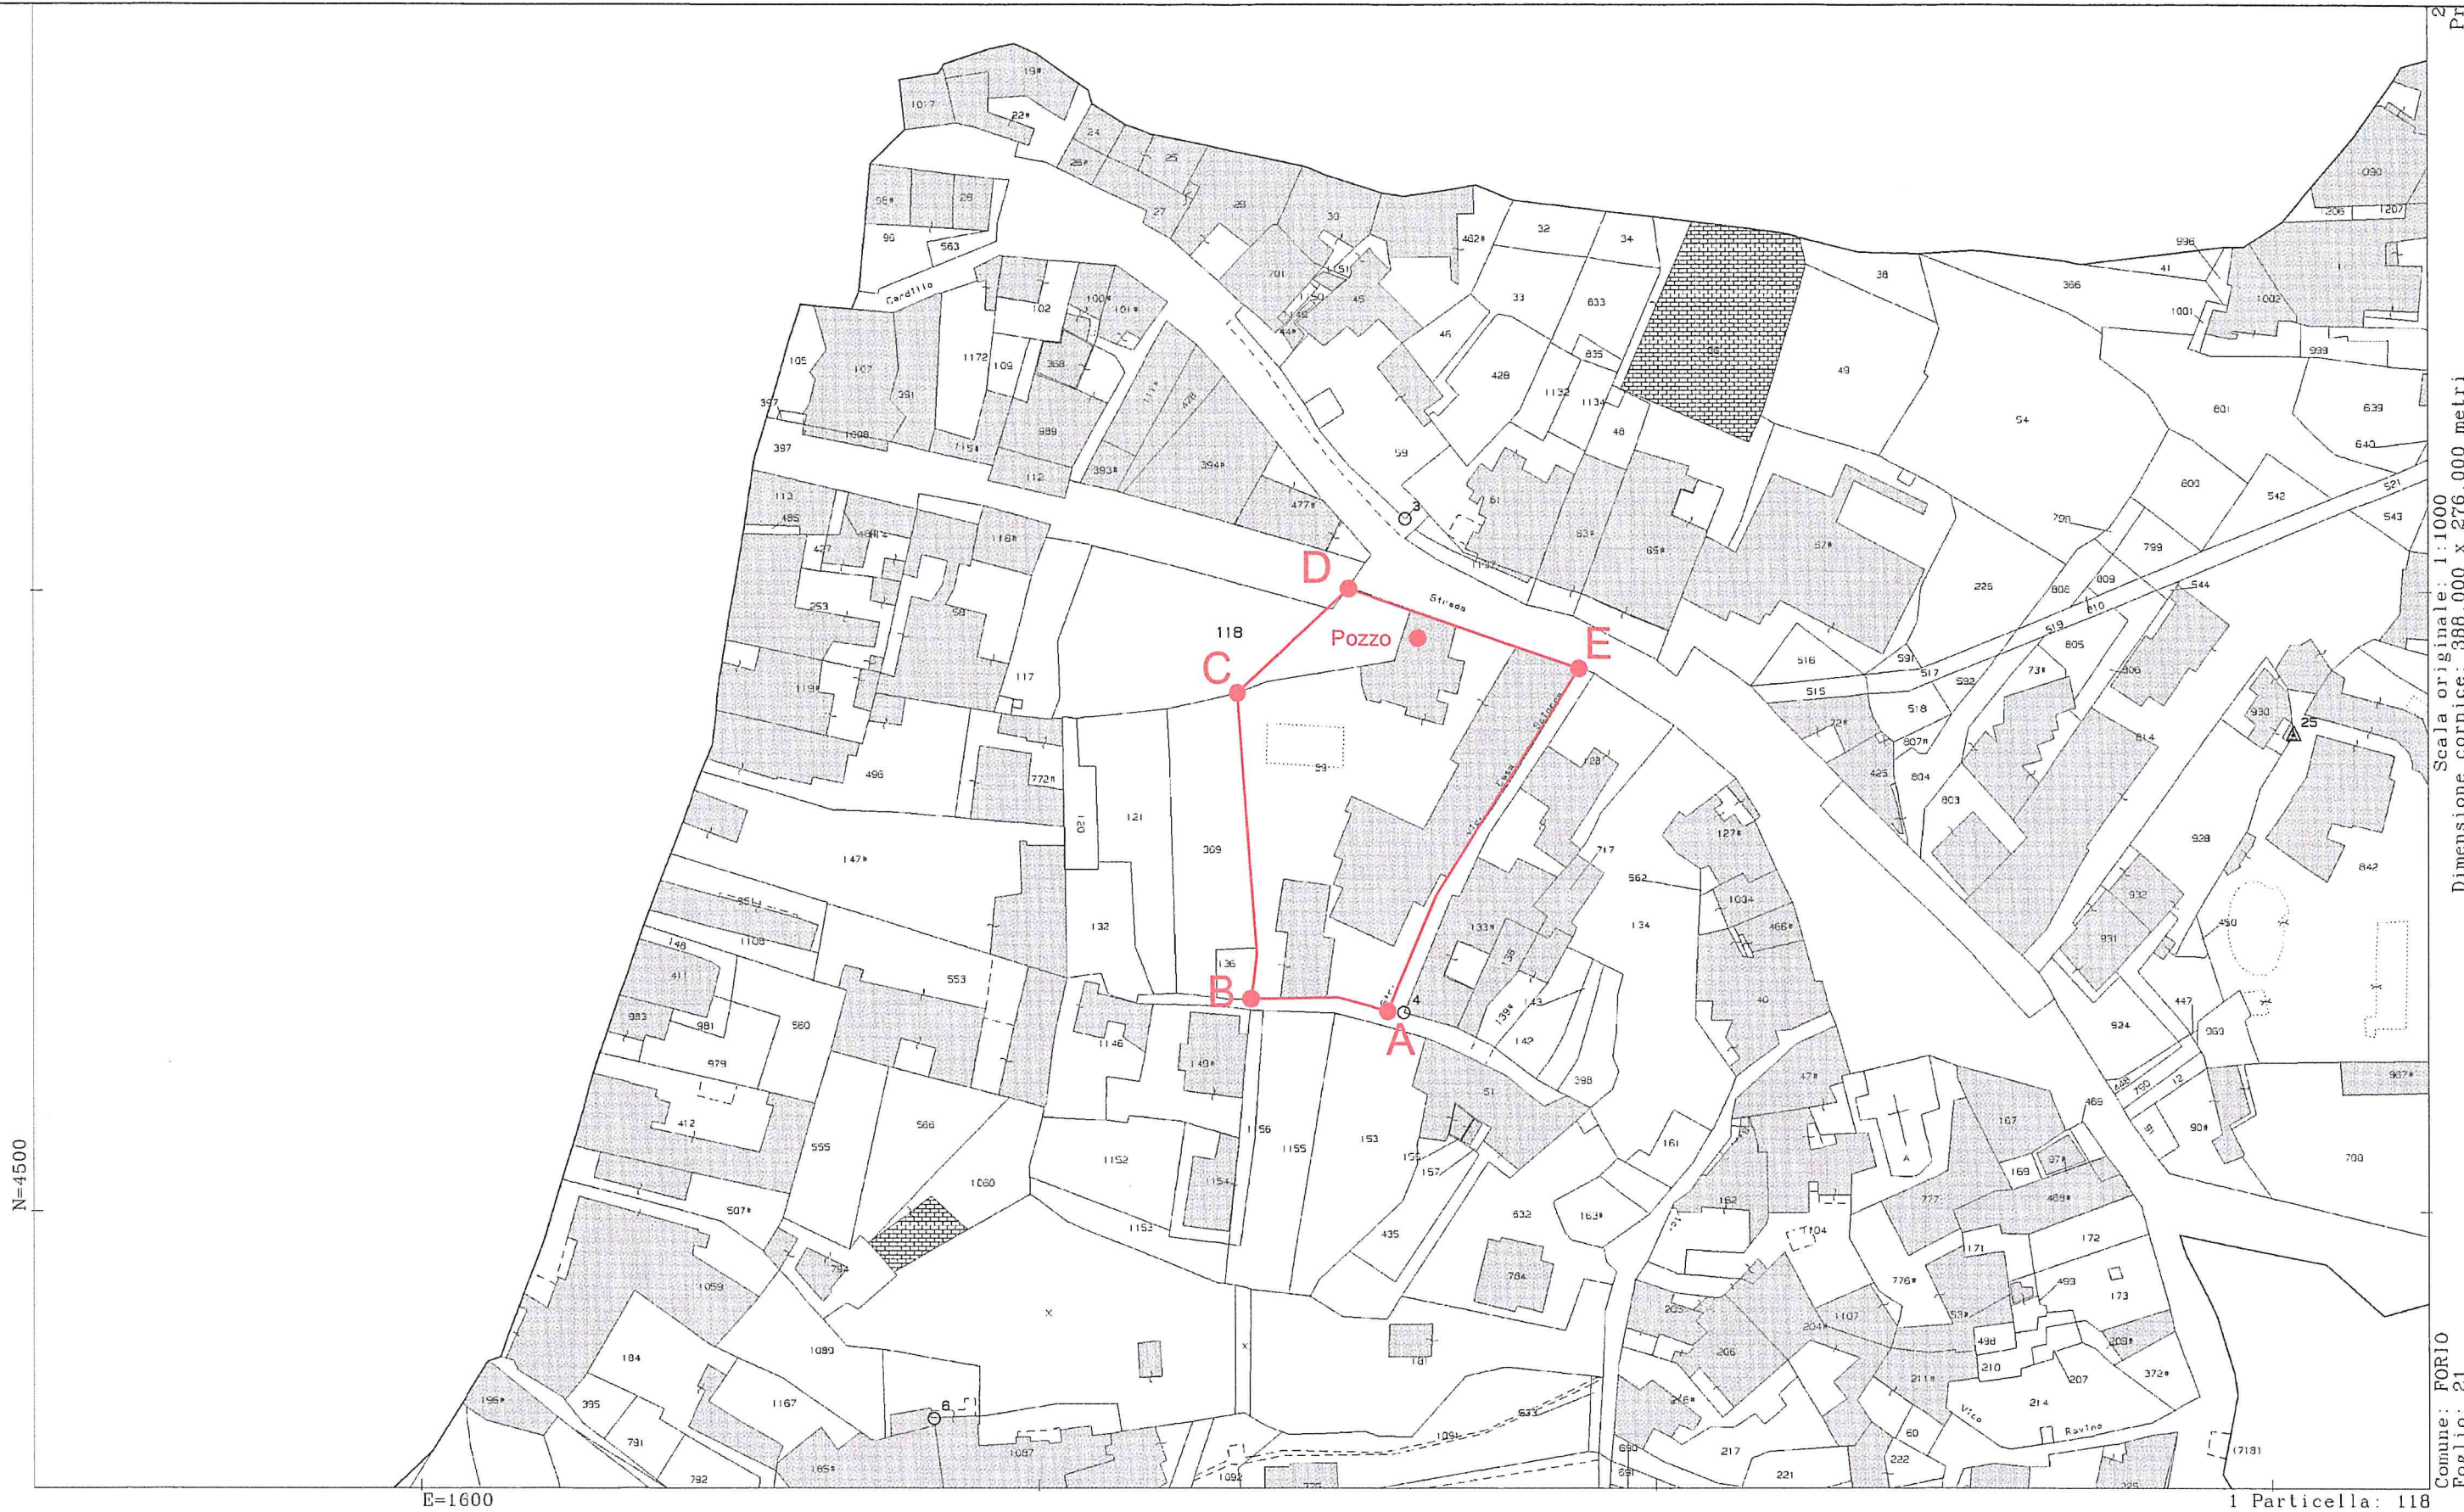


Scala originale: 1:1000
Dimensione cornice: 388.000 x 276.000 metri

Comune: FORIO
Foglio: 21

1 Particella: 118

RINNOVO DELLA CONCESSIONE “HOTEL TERME CASA COLELLA” ZONA DI RISPETTO E DI PROTEZIONE AMBIENTALE

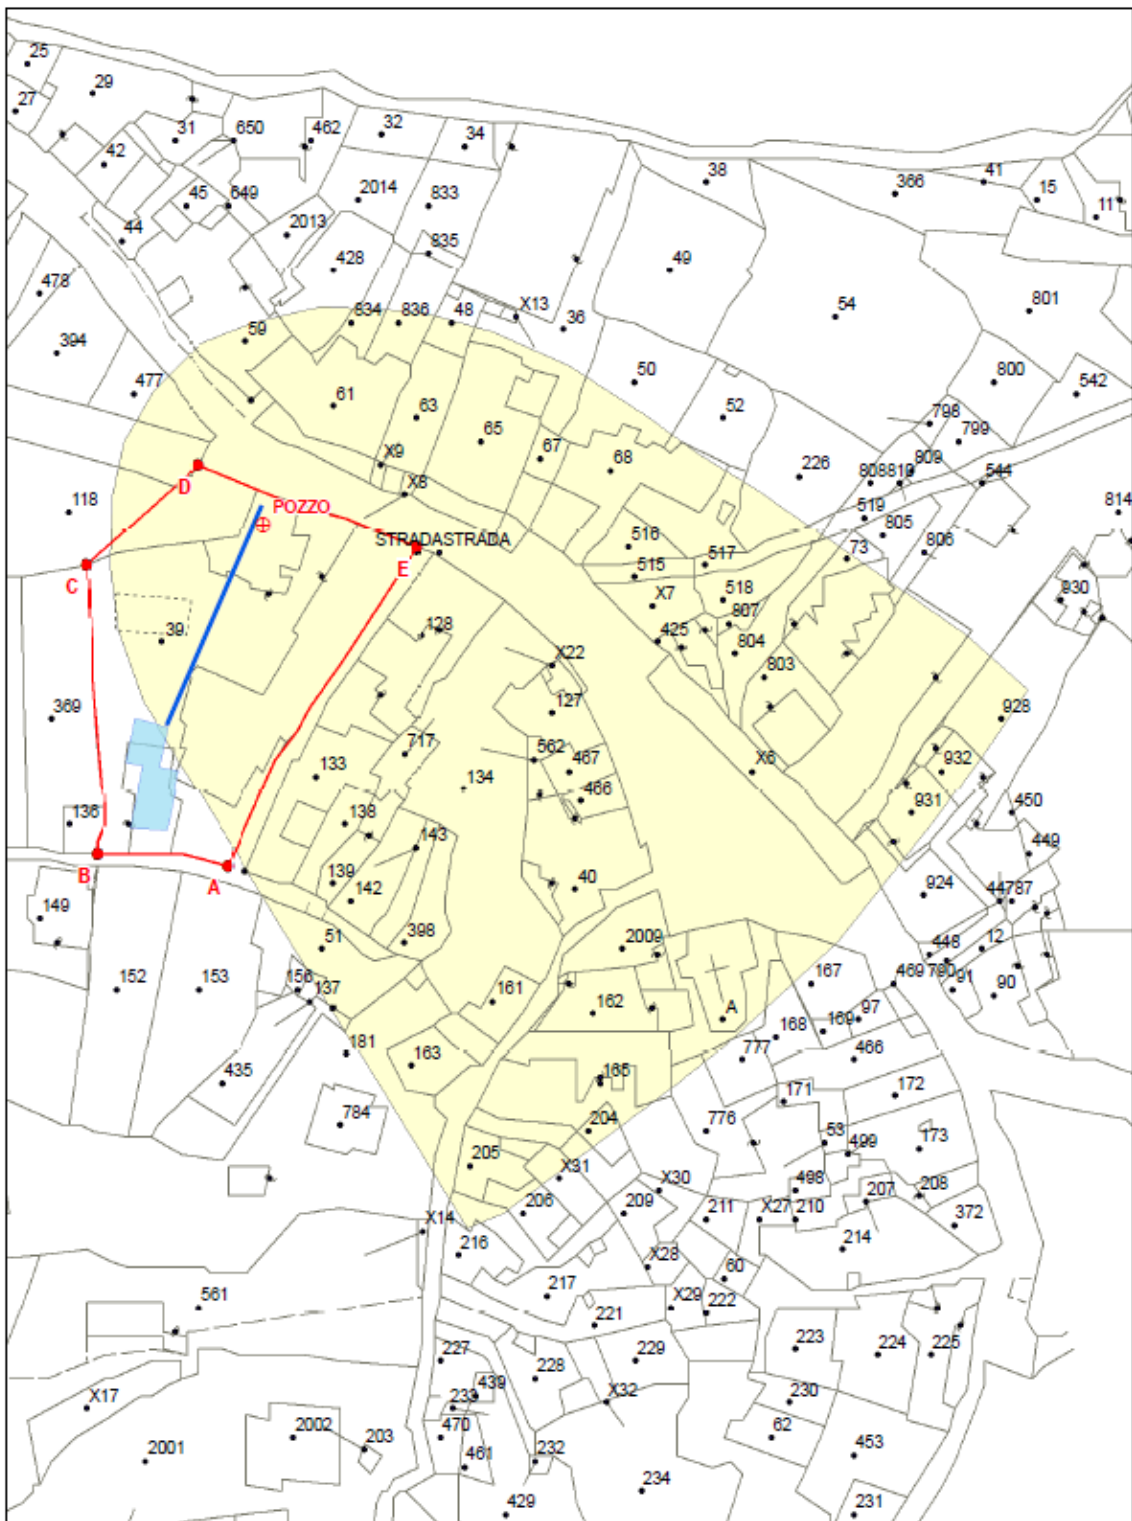

1:1.000

 Area di salvaguardia ZPA (Zona di Protezione Ambientale)

Area della concessione ZR (Zona di Rispetto)

Direttore di Miniera

Dott. Geol. Luigi Pianese