

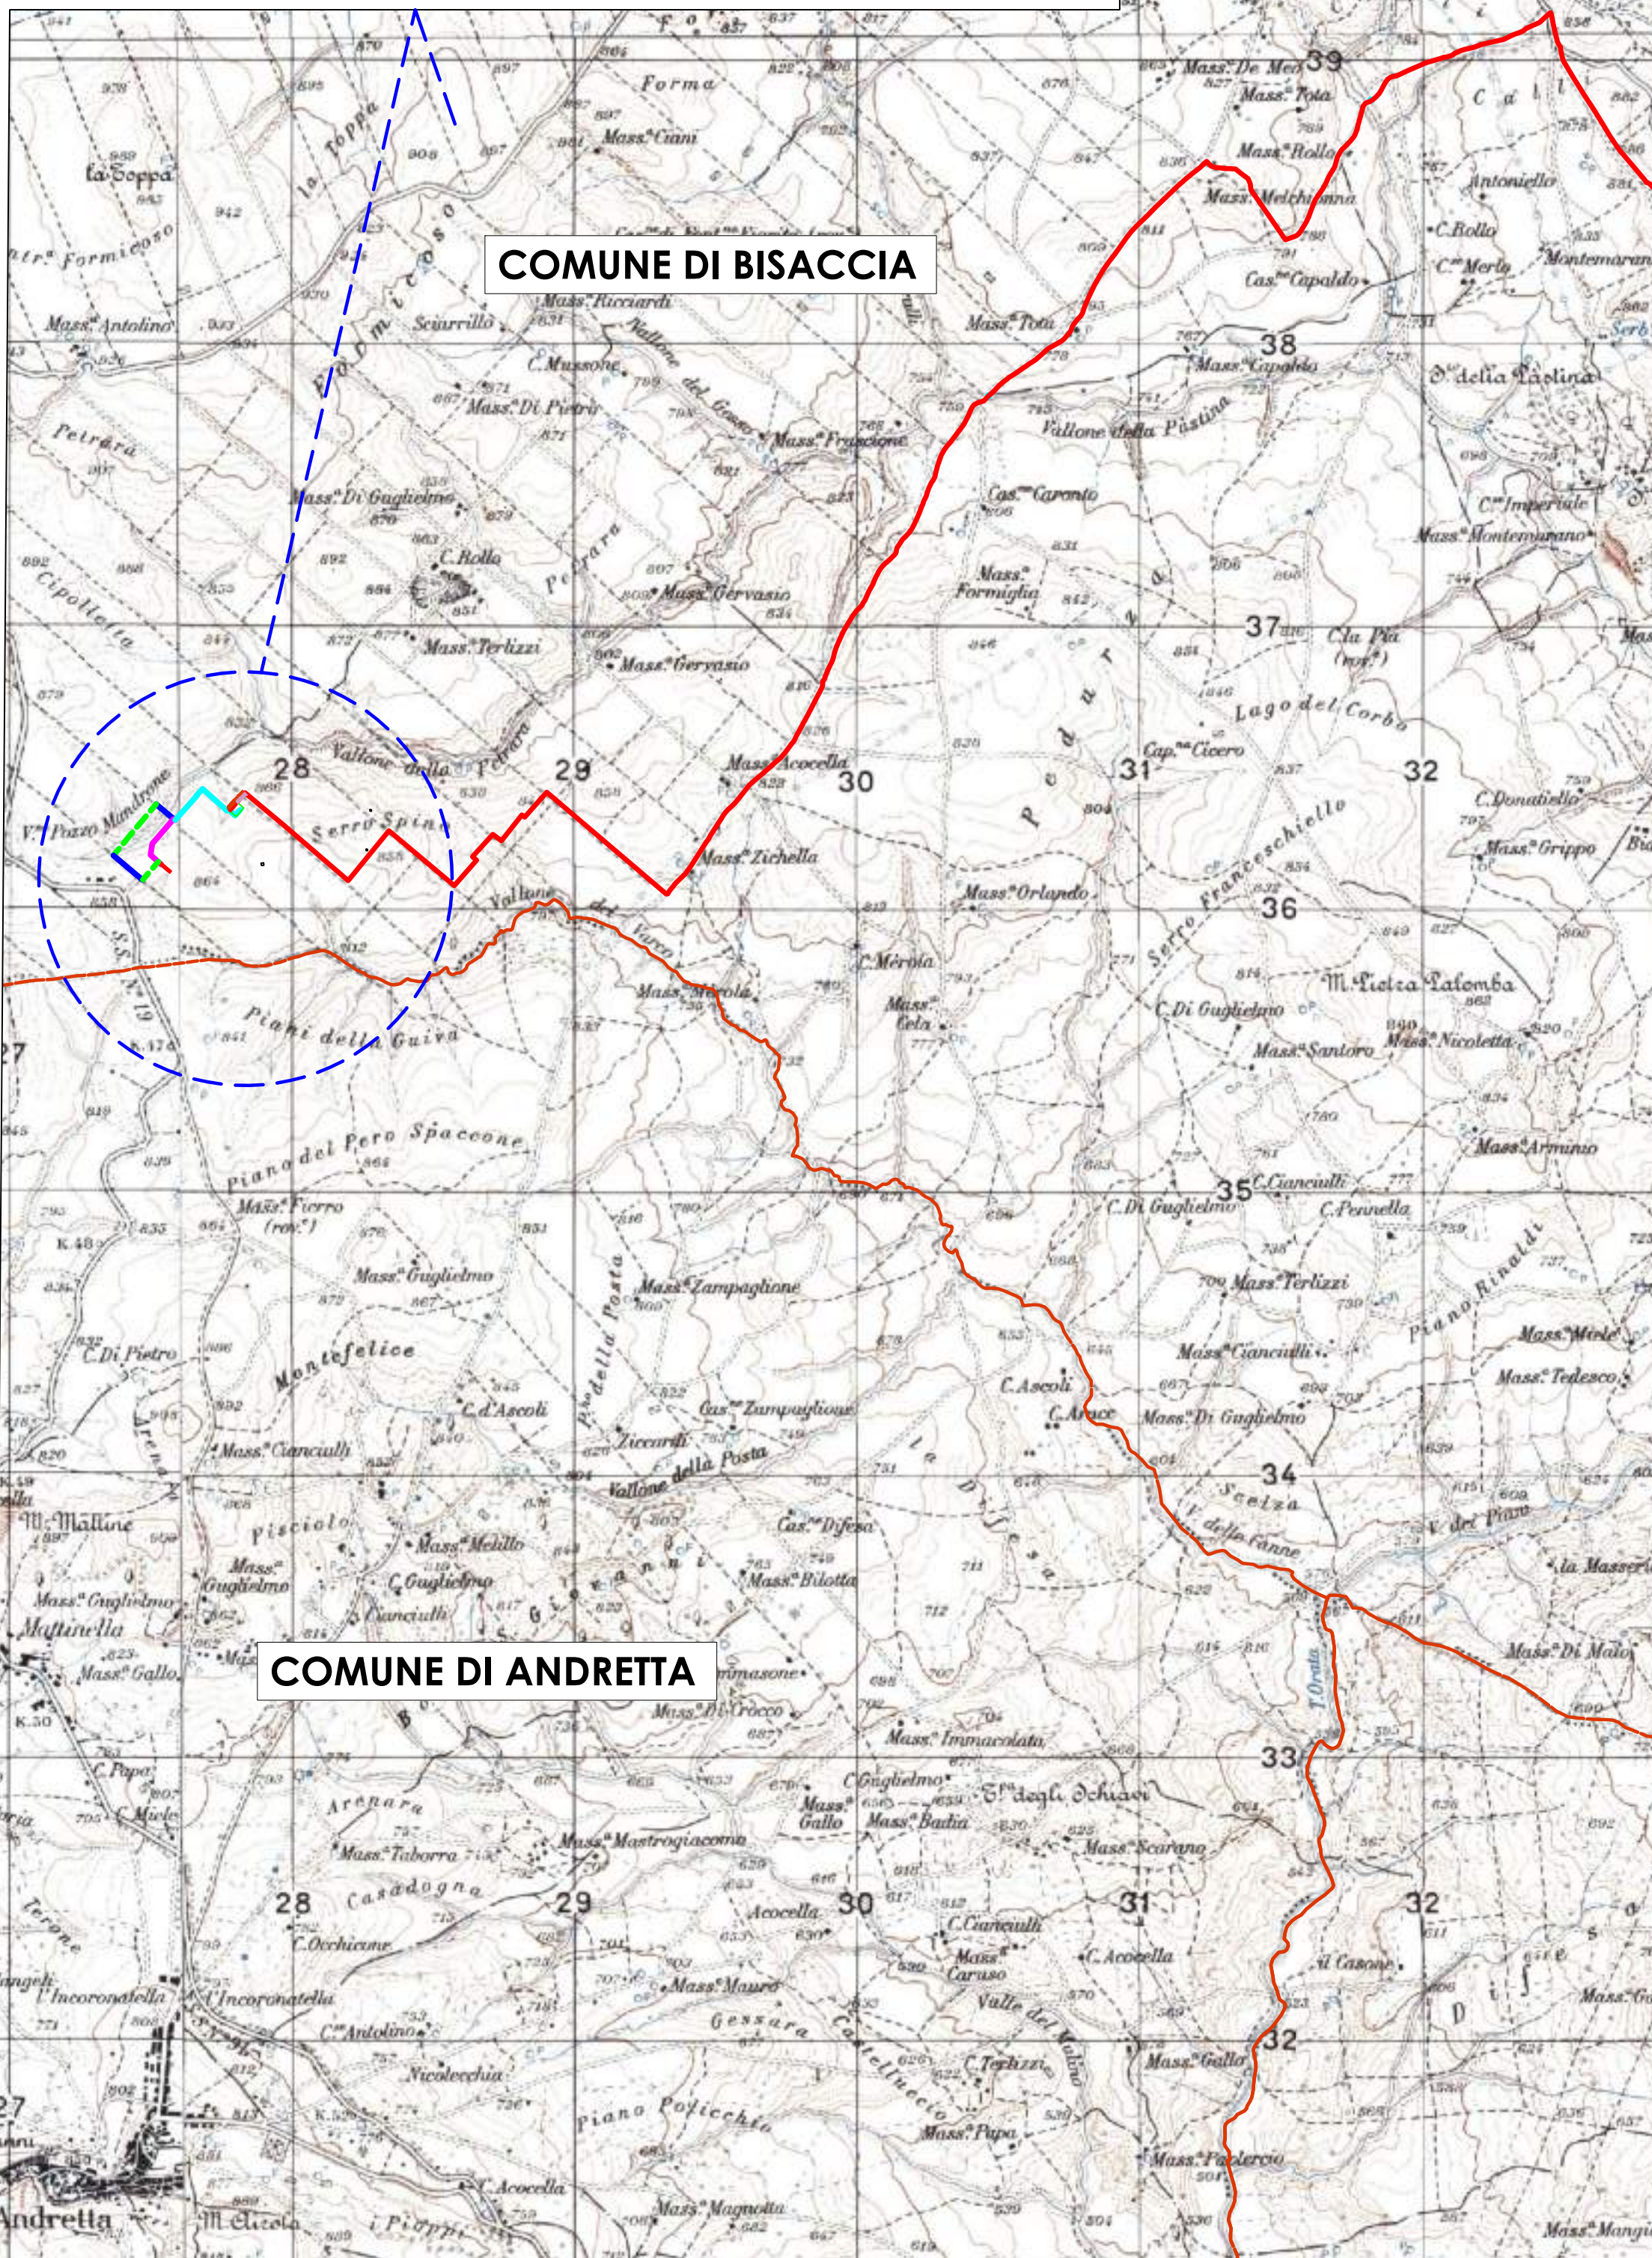
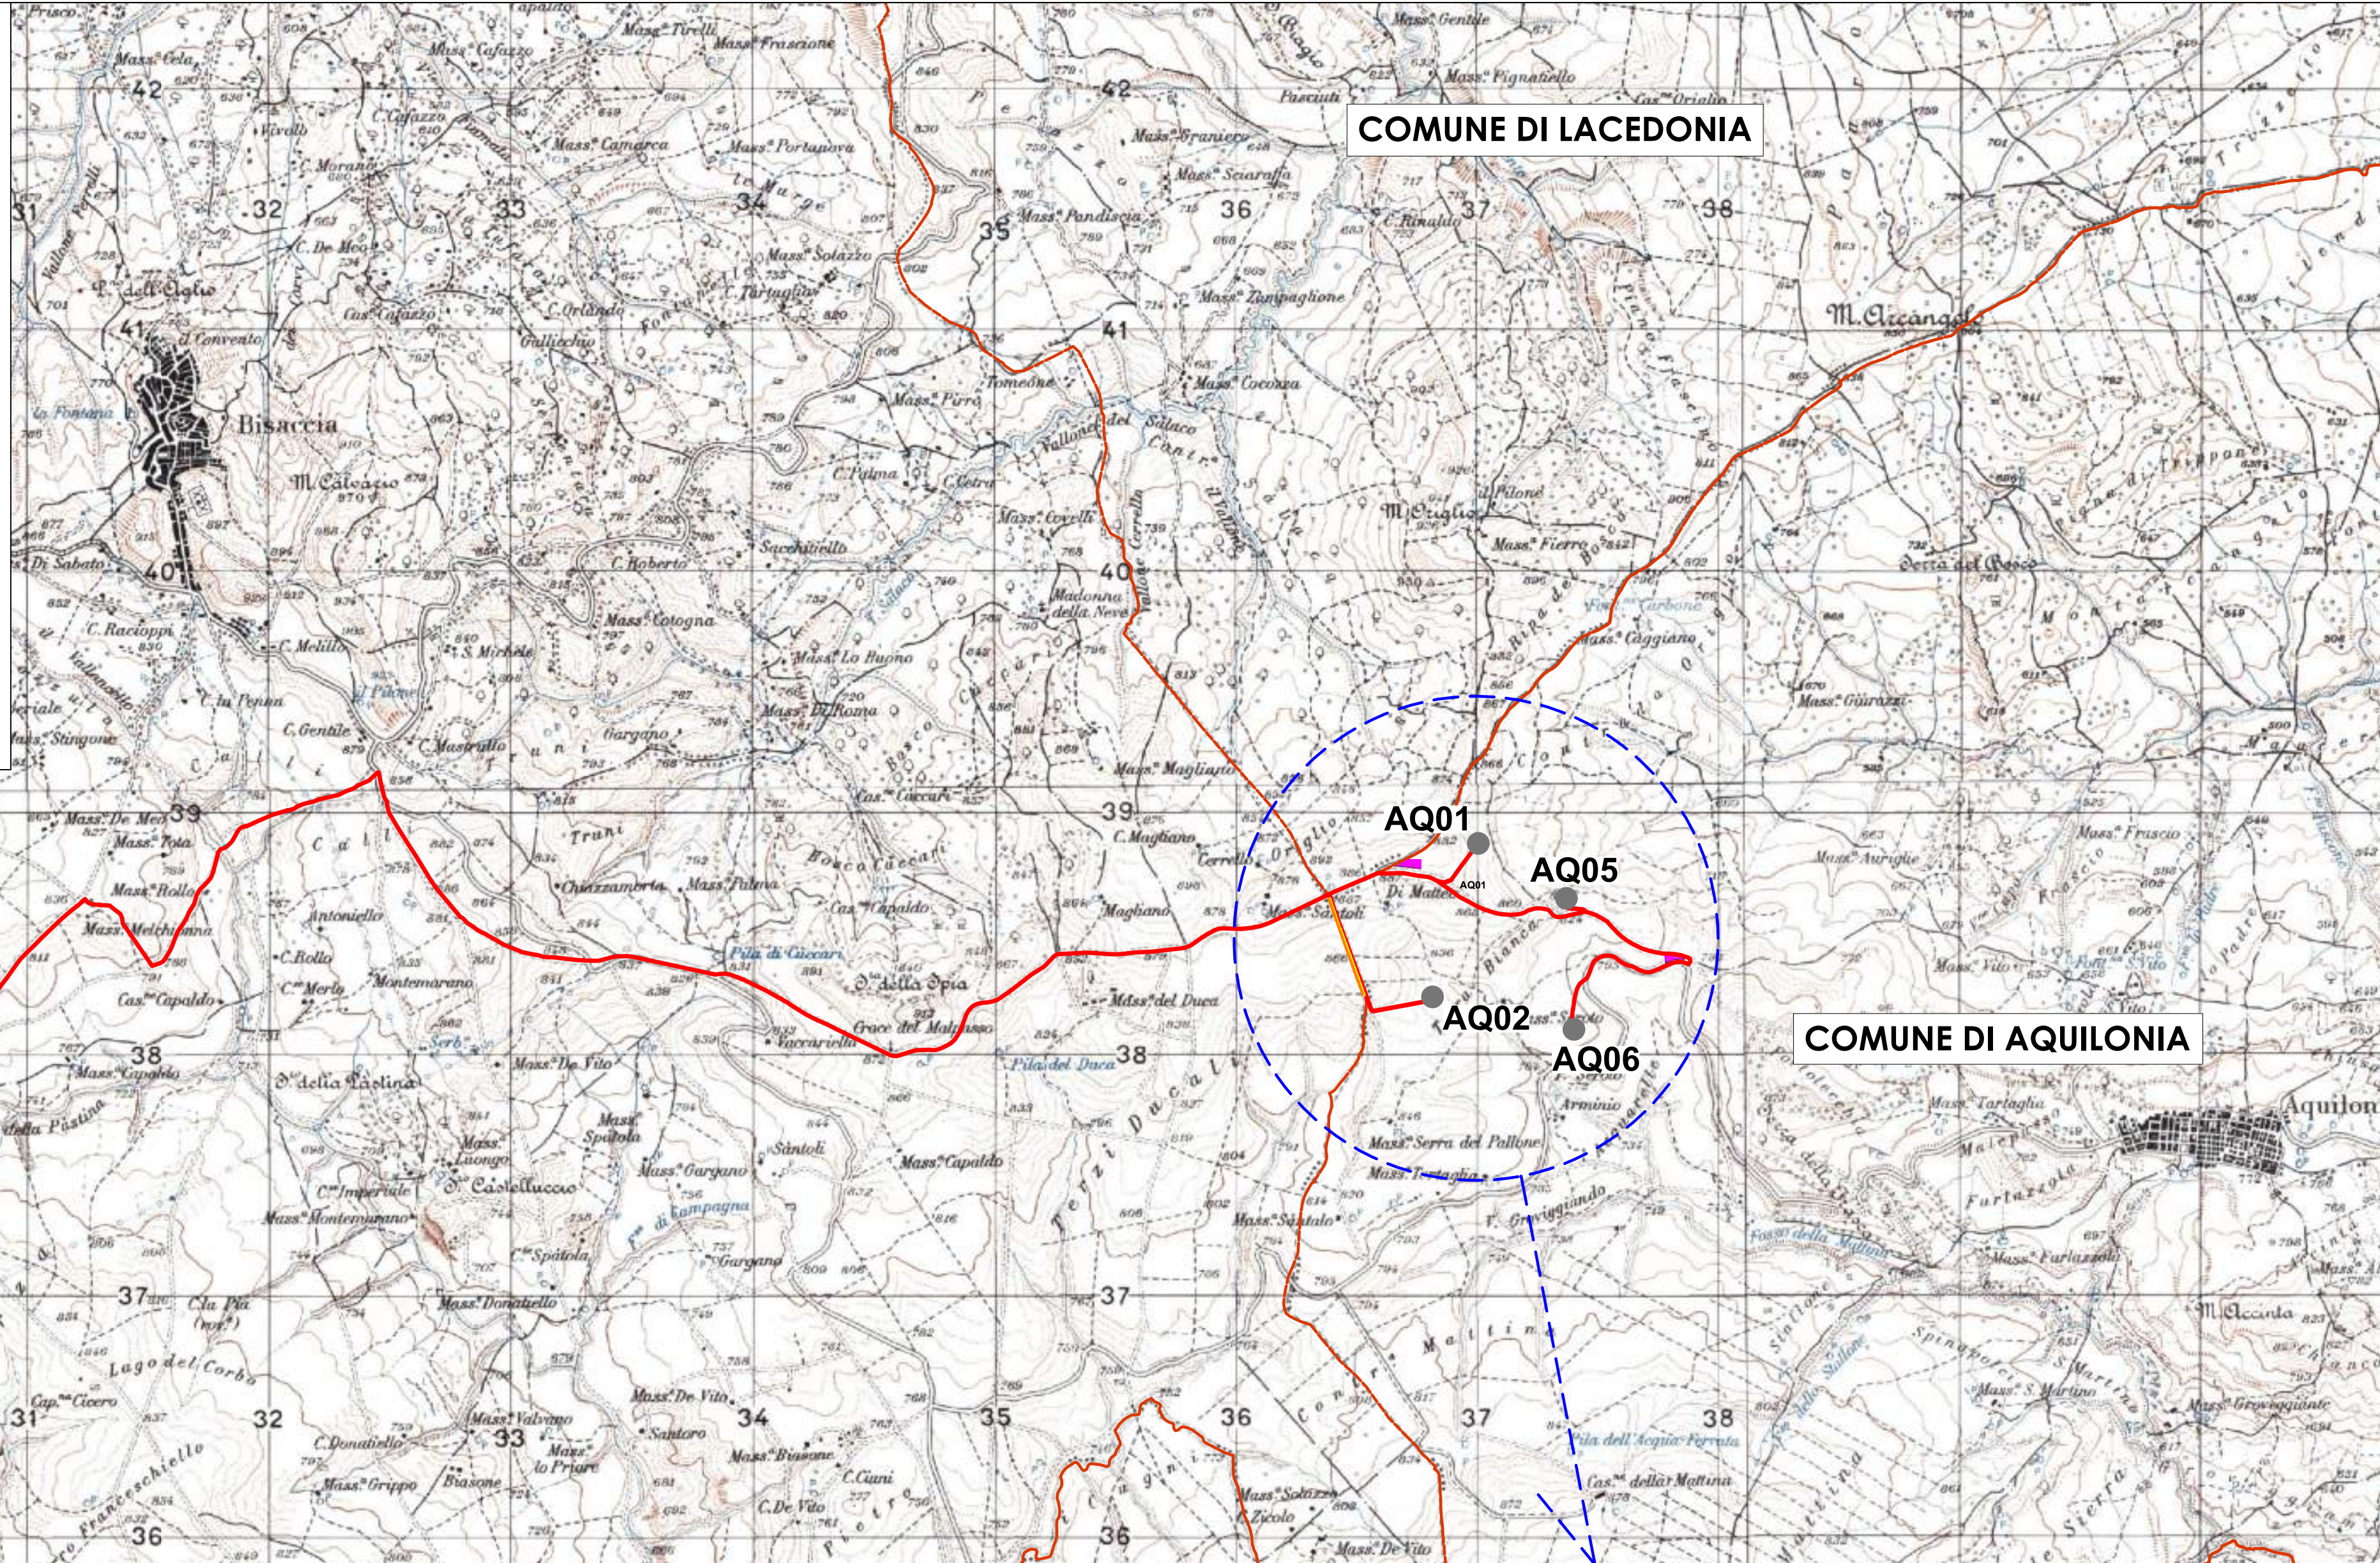


INQUADRAMENTO SU IGM DELLE OPERE DI PROGETTO AUTORIZZATO E PROPOSTE NELLA VARIANTE - scala 1:20.000

PARTICOLARE AREA CONNESSIONE ALLA RTN - scala 1:4.000

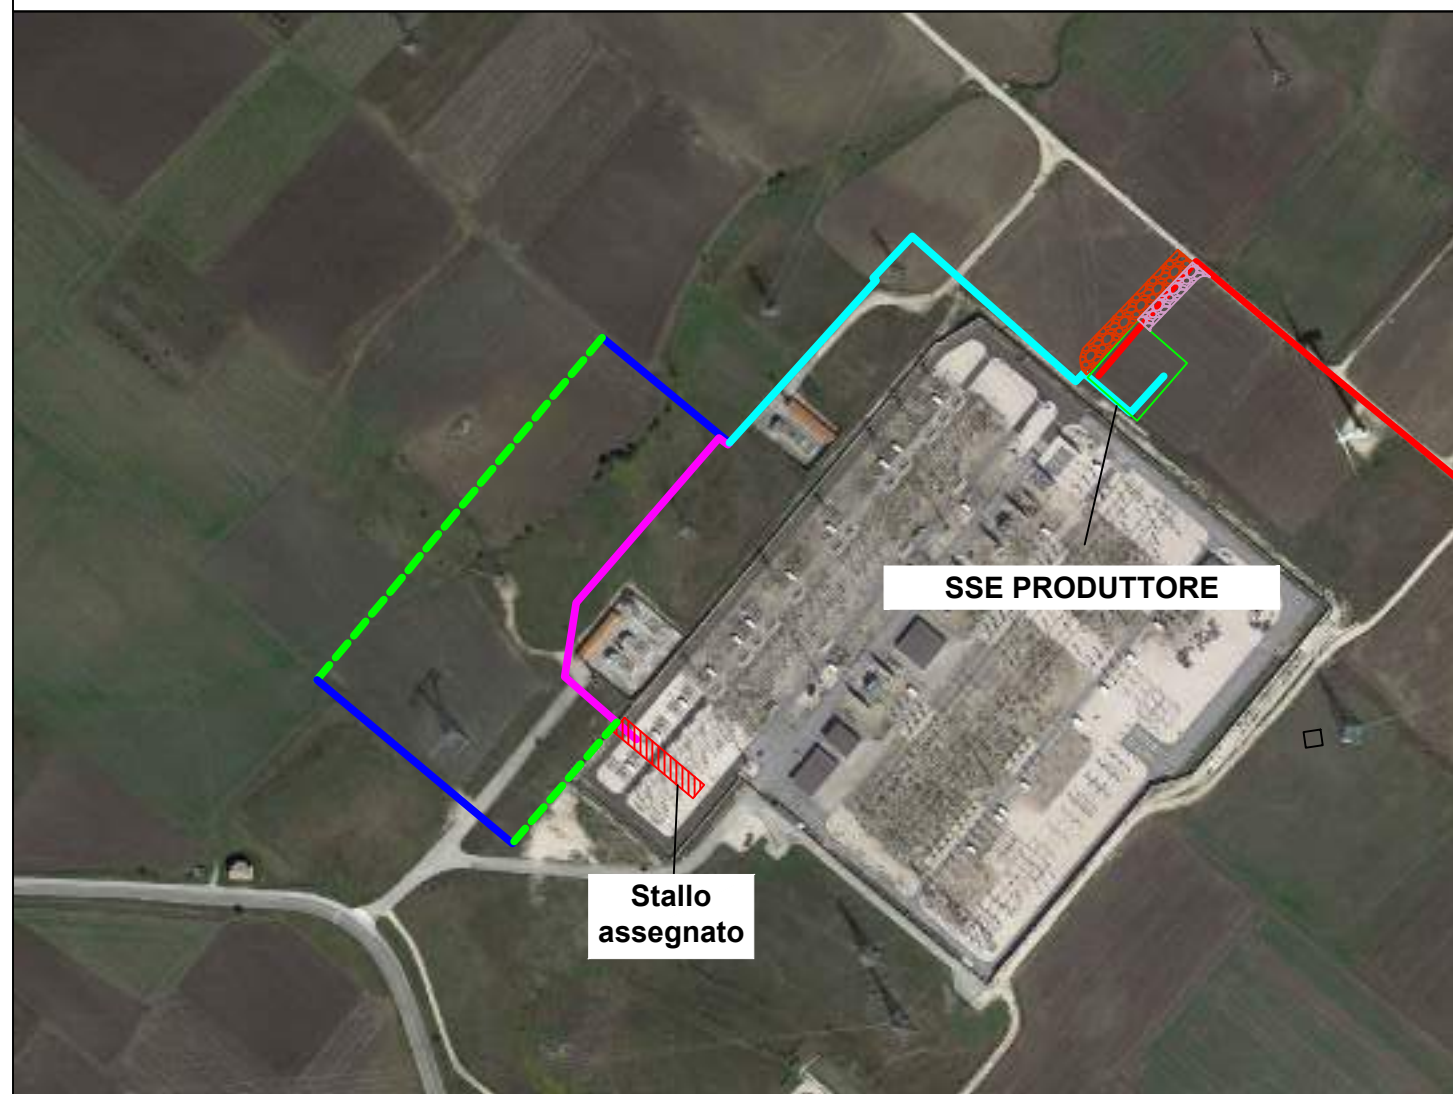

PARTICOLARE AREA AEROGENERATORI - scala 1:4.000

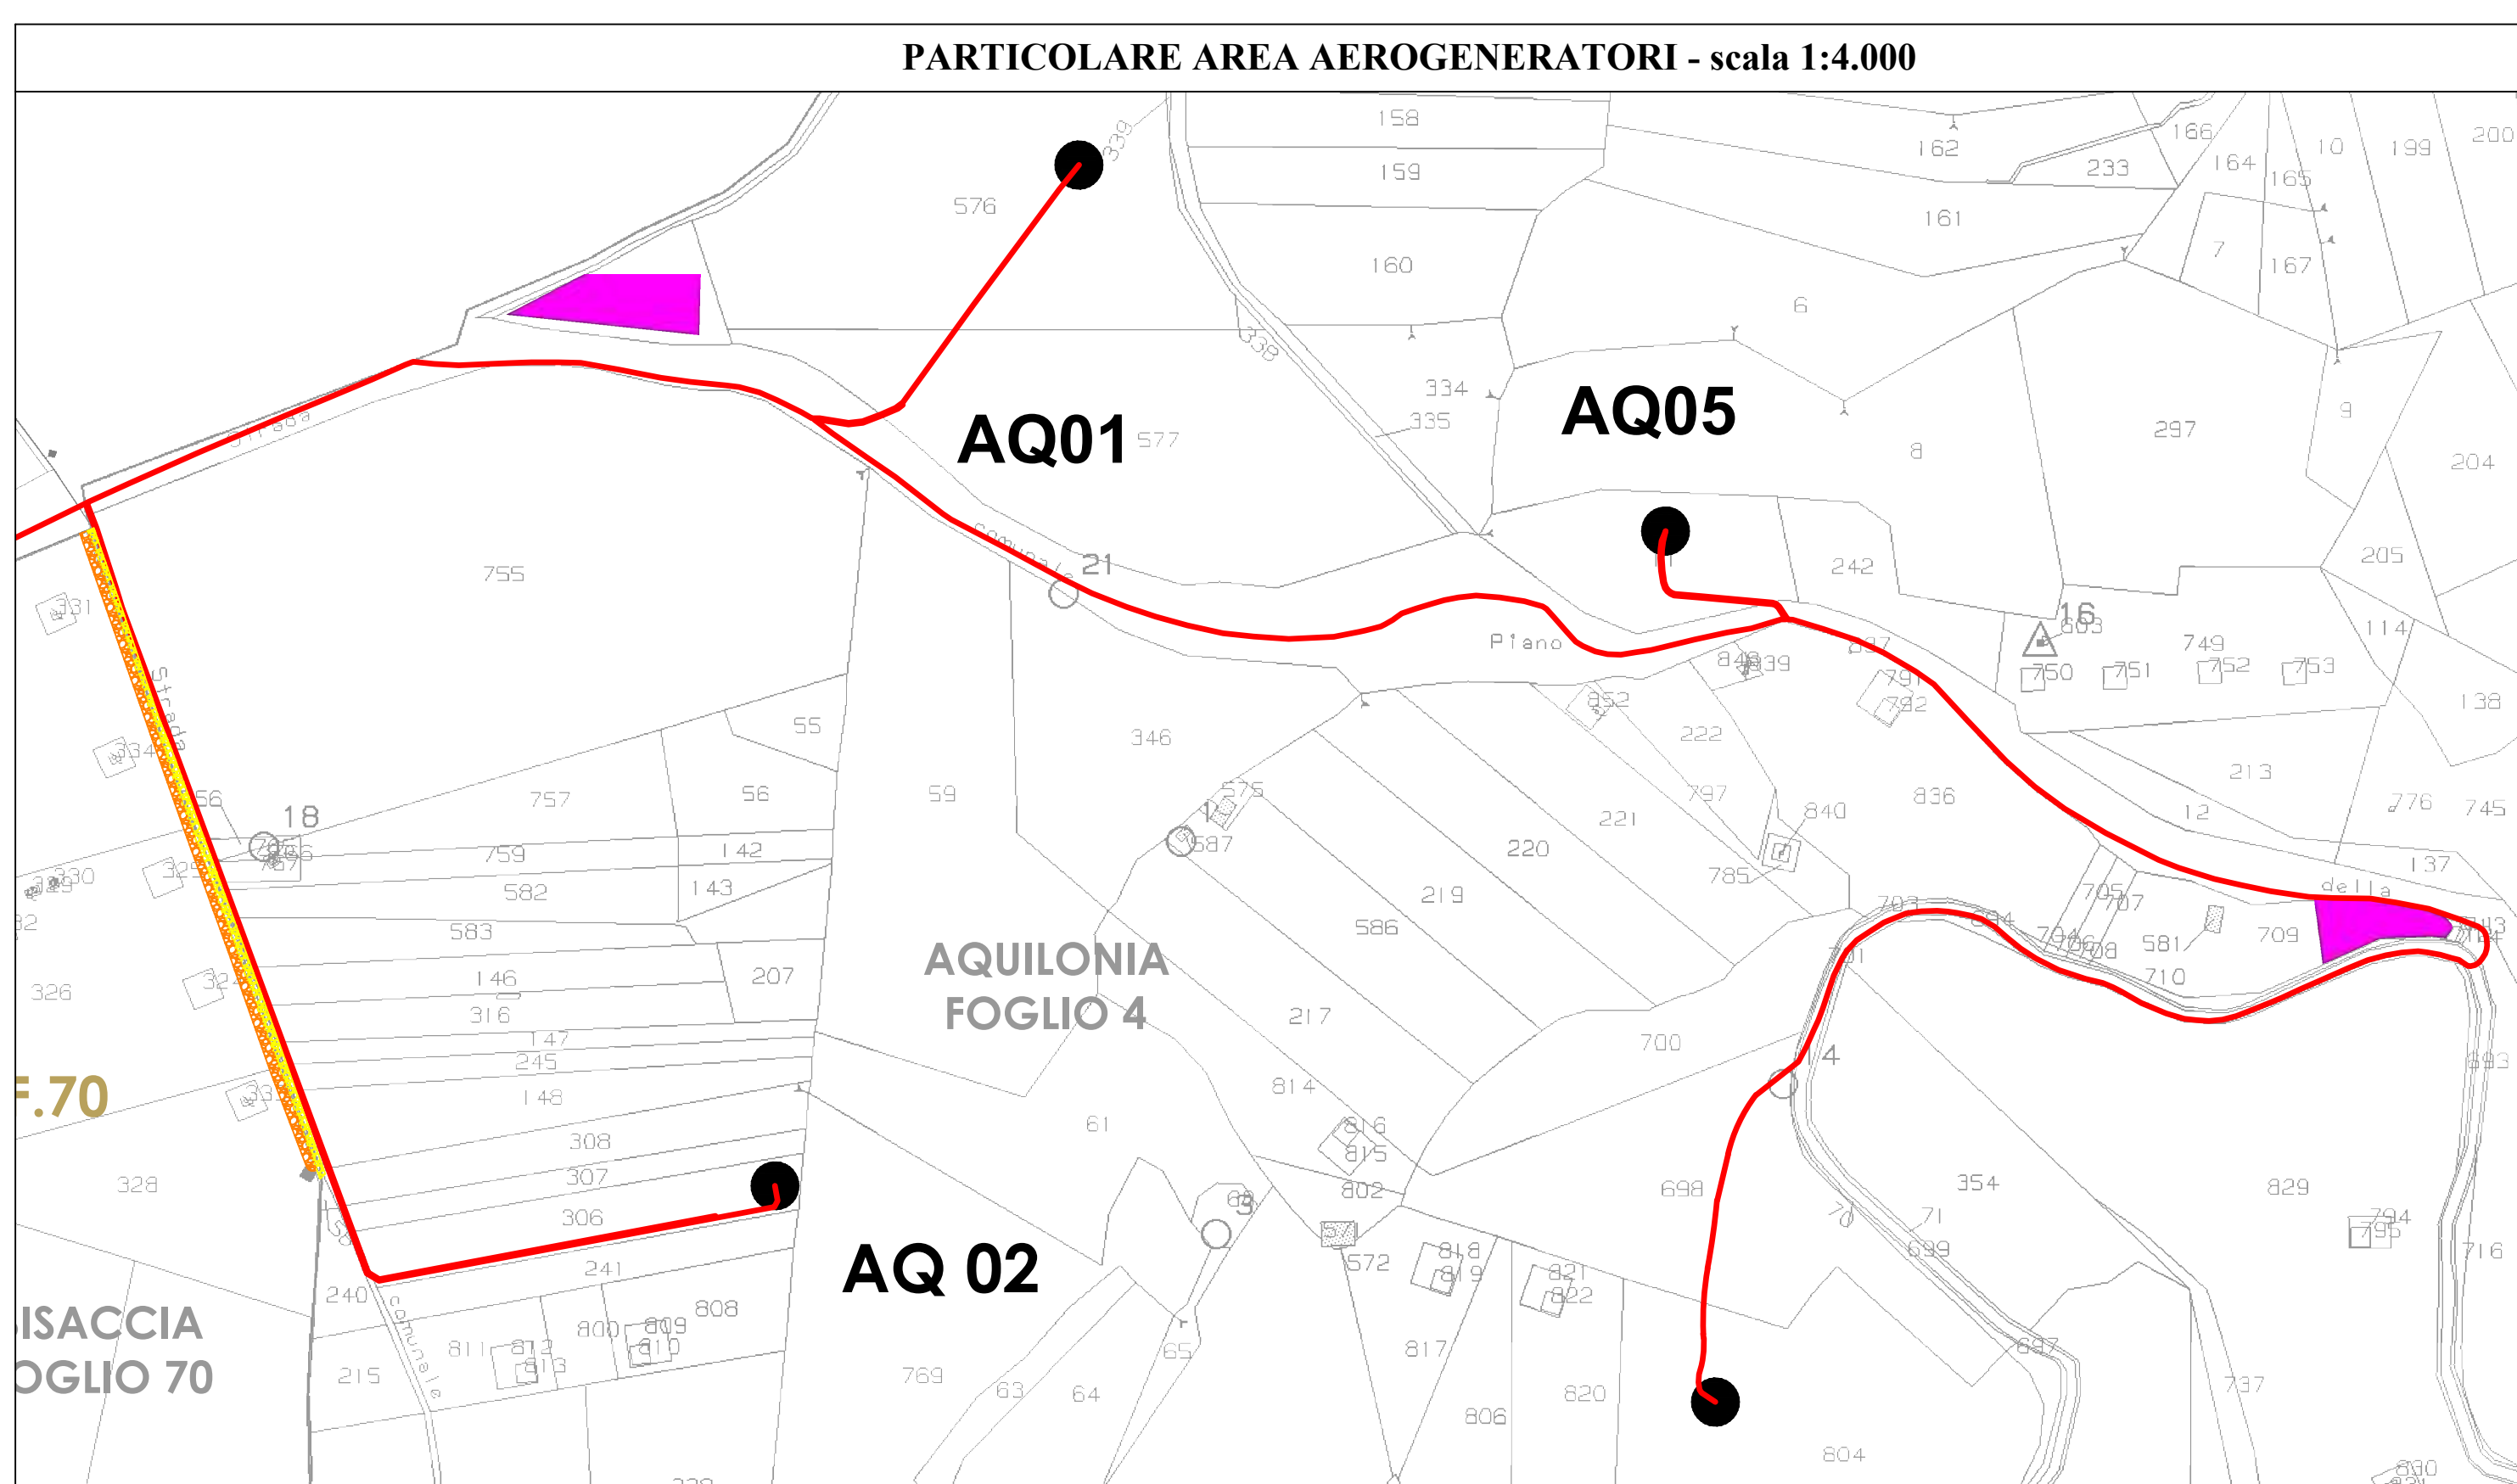

LEGENDA

- Posizione aerogeneratore già autorizzato con D.D. n. 44 del 03/04/2023 non oggetto di variante
- Elettrodotto MT interrato già autorizzato con D.D. n. 44 del 03/04/2023 non oggetto di variante
- Viabilità esistente da adeguare
- Superficie da rendere carrabile per allargamento della viabilità esistente a servizio dell'aerogeneratore AQ02 proposta nella variante
- Aree temporanee di cantiere proposte nella variante
- Elettrodotto AT già autorizzato con D.D. n. 44 del 03/04/2023 non oggetto di variante
- Elettrodotto AT già autorizzato con D.D. n. 44 del 03/04/2023 oggetto di variante
- Elettrodotto AT proposto nella variante
- Elettrodotto AT interrato tramite T.O.C. proposto nella variante
- Limiti comunali
- SSE Produttore già autorizzato con D.D. n. 44 del 03/04/2023 Comune di Bisaccia
- Viabilità a servizio della SSE già autorizzata con D.D. n. 44 del 03/04/2023
- Viabilità da realizzare a servizio della SSE proposta nella variante

REGIONE CAMPANIA COMUNE DI BISACCIA COMUNE DI AQUILONIA PROVINCIA DI AVELLINO



PROPRONTE

IVPC
Sede legale : 80121 Napoli (NA) - Via Santa Maria a Cappella Vecchia 11
Sede Operativa : 83100 Avellino - Via Circumvallazione 108
Indirizzo email : ivpcpower10@pec.ivpc.com

OPERA

VARIANTE DI PROGETTO GIA' AUTORIZZATO PER LA REALIZZAZIONE DI UN IMPIANTO EOLICO DA REALIZZARSI IN AGRO DI AQUILONIA (AV) ALLA LOCALITA' "Terra Bianca"

PROGETTO GIA' AUTORIZZATO CON D.D. 79 del 21/06/2021 E D.D. 44 del 03/04/2023 Variante AU ai sensi del D.lgs n.387

OGGETTO

INQUADRAMENTO SU IGM DELLE OPERE (SOVRAPPOSIZIONE DELLO STATO DI PROGETTO AUTORIZZATO E PROPOSTO NELLA VARIANTE)

DATA : Luglio 2023 N°/CODICE ELABORATO : **TAV.01**

SCALA : Varie

Folder : Tipologia : D (disegno) Lingua : ITALIANO

I TECNICI	STUDIO INGEGNERIA ELETTRICA MEZZINA dott. ing. Antonio Via Teodoro Soli n.126 71016 San Severo (FG) Tel. 0882.238772 Fax 0882.243551 e-mail: info@studionezzina.net web: www.studionezzina.net			
	01	13/07/2023	Emissione per variante di Autorizzazione Unica	geom. P.Massaro Ing. MEZZINA
	00	22/11/2022	Emissione per variante di Autorizzazione Unica	geom. D. Giorgio Ing. MEZZINA
	N° REVISIONE	DATA	OGGETTO DELLA REVISIONE	ELABORAZIONE APPROVAZIONE