


COROGRAFIA DI INQUADRAMENTO
scala 1:25.000

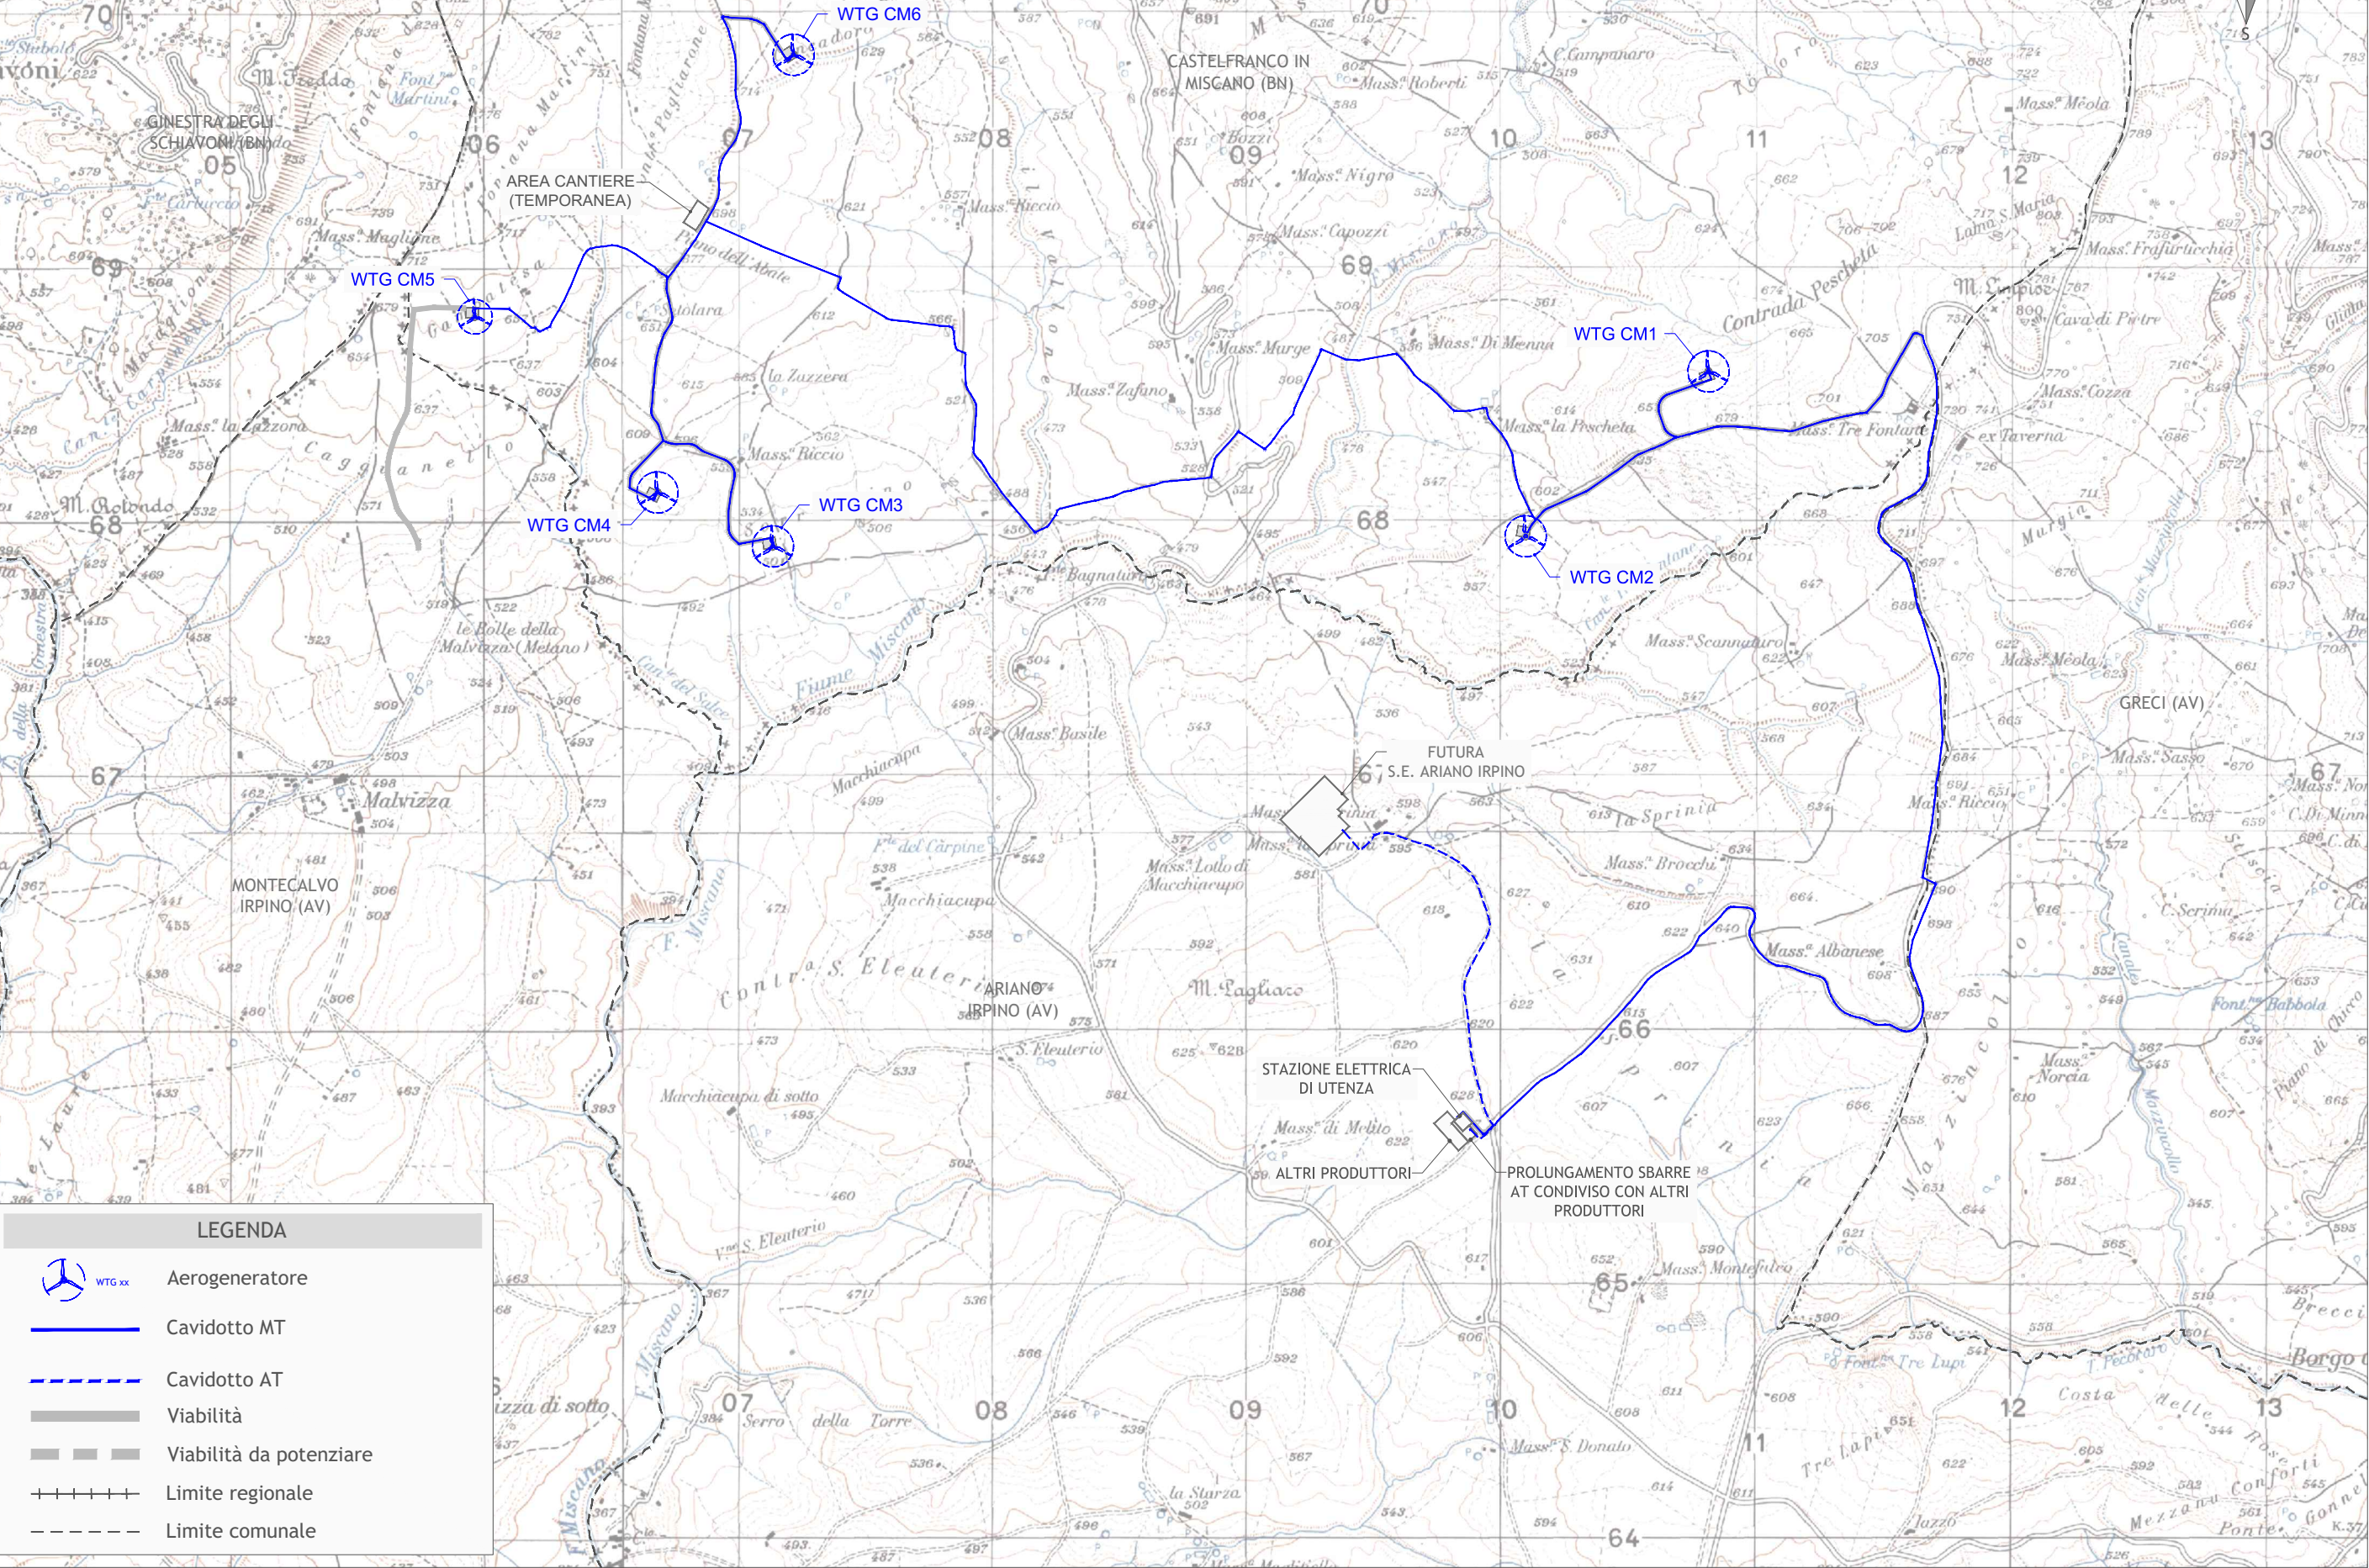

LEGENDA

 WTG xx

Aerogeneratore



Cavidotto MT



Cavidotto AT



Viabilità



Viabilità da potenziare



Limite regionale



Limite comunale



Regione Campania
Provincia di Benevento
Provincia di Avellino



Impianto per la produzione di energia elettrica da fonte eolica denominato "Miscano", avente potenza nominale pari a 29,4 MW, da realizzarsi nel Comune di Castelfranco in Miscano (BN), e relative opere connesse ed infrastrutture indispensabili nei comuni di Castelfranco in Miscano (BN), Greci (AV) , Ariano Irpino (AV) e Montecalvo Irpino (AV)

COROGRAFIA DI INQUADRAMENTO

Scala	Formato Stampa	Numero documento				Fase	Tipo doc.	Progr. doc.	Rev.
	A3+								
1:25.000	Foglio	Commessa							
	1 di 1	214304				D	D	0120	01

Proponente



FRI-EL S.p.A.
Piazza della Rotonda 2
00186 Roma (RM)
fri-elspa@legalmail.it
P. Iva 01652230218
Cod. Fisc. 07321020153

PROGETTO DEFINITIVO

Progettazione



PROGETTO ENERGIA S.R.L.
Via Cardito, 202 | 83031 | Ariano Irpino (AV)
Tel. +39 0825 891313
www.progettoenergia.biz - info@progettoenergia.biz
SERVIZI DI INGEGNERIA INTEGRATI
INTEGRATED ENGINEERING SERVICES





Sul presente elaborato sussiste il DIRITTO DI PROPRIETA'. Qualsiasi utilizzo non preventivamente autorizzato sarà perseguito ai sensi della normativa vigente.					
Rev.	Data	Descrizione revisione	Redatto	Controllato	Approvato
00	09.12.2021	EMISSIONE PER AUTORIZZAZIONE	L. CONTE	D. LO RUSSO	M. LO RUSSO
01	21.06.2023	RISCONTRO CHIARIMENTI 3° CdS	L. CONTE	D. LO RUSSO	M. LO RUSSO