PLANIMETRIA SU IGM
scala 1:25.000

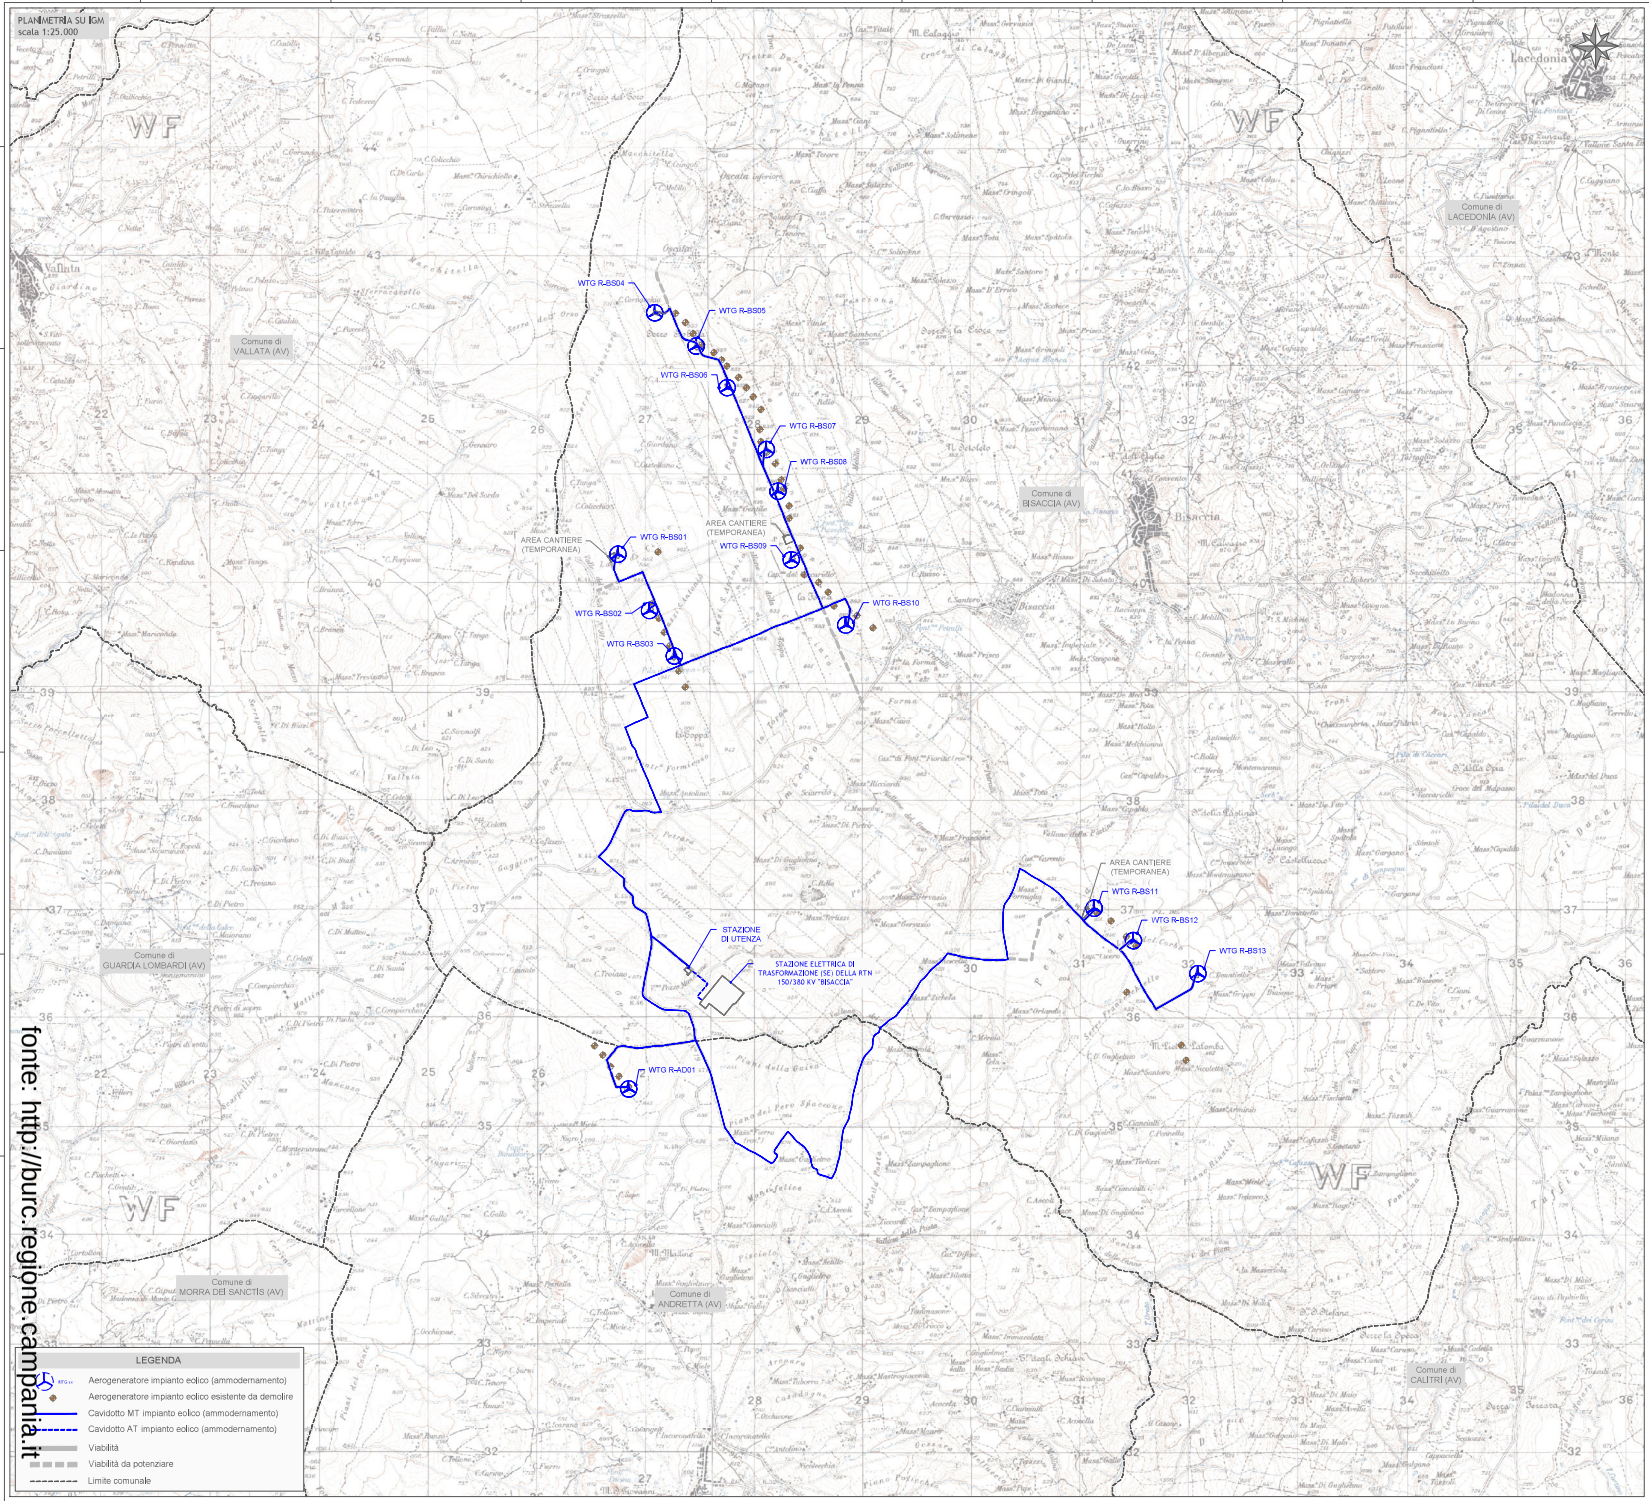

fonte: http://burc.regione.campania.it

LEGENDA

- Aerogeneratore impianto eolico (ammodernamento)
- Aerogeneratore impianto eolico esistente da demolire
- Cavidotto MT impianto eolico (ammodernamento)
- Cavidotto AT impianto eolico (ammodernamento)
- Viabilità
- Viabilità da potenziare
- Limite comunale

Regione Campania
Provincia di Avellino
Comuni di Andretta e Bisaccia

POTENZIAMENTO PARCO EOLICO ANDRETTA-BISACCIA

Codifica proponente

IMP.	DISC.	TIPO DOC.	PROGR.	REV.
BIS	ENG	TAV	00110	01

Titolo: COROGRAFIA DI INQUADRAMENTO

Scala	Formato Stampa	Foglio	Numero documento				
1:25.000	A1	1 di 1	Commessa	Fase	Tipo doc.	Progr. doc.	Rev.
			23220 1	D	D	0110	01

Proponente: ERG Wind Energy — ERG EVOLVING ENERGIES

PROGETTO DEFINITIVO

Progettazione: PROGETTO ENERGIA S.R.L.
Via Cardito, 392 | 83031 | Ariano Irpino (AV)
Tel. +39 0825 891313
www.progettoenergia.biz - info@progettoenergia.biz
SERVIZI DI INGEGNERIA INTEGRATI

Progettista: Ing. Massimo Lo Russo
ORDINE DEGLI INGEGNERI PROV. AVELLINO
MASSIMO LO RUSSO
ISCRITTO ALL'ALBO PROFESSIONALE
ORDINE N. 1355

Sul presente elaborato sussiste il DIRITTO di PROPRIETA'. Qualsiasi utilizzo non preventivamente autorizzato sarà perseguito ai sensi della normativa vigente.

Rev.	Data	Descrizione revisione	Redatto	Controllato	Approvato
00	31.05.2023	EMISSIONE PER AUTORIZZAZIONE	L. CONTE	A. CATALDO	M. LO RUSSO
01	21.07.2023	Riferimento nota U.O.D. Energia prot. n°0358431 del 13/07/2023	L. CONTE	A. CATALDO	M. LO RUSSO

Mod. PE-A1