


NUOVA CONCESSIONE PICCOLE UTILIZZAZIONI LOCALI
"HOTEL BOTANIA RELAIS & SPA"
VIA M. D'AMBRA, 12- FORIO (NA)
DITTA: "I FARAGLIONI SRL" DI BUONO RITA ANNA
COMUNE DI FORIO (NA) FOGLIO N. 3 PARTICELLA 95 - 120

- LEGENDA
- ALBERGO BOTANIA RELAIS & SPA
 - FABBRICATI ASSERVITI DAL POZZO
 - PISCINA SCOPERTA
 - CENTRALE TERMICA
 - CONDOTTE ADDUTTRICI

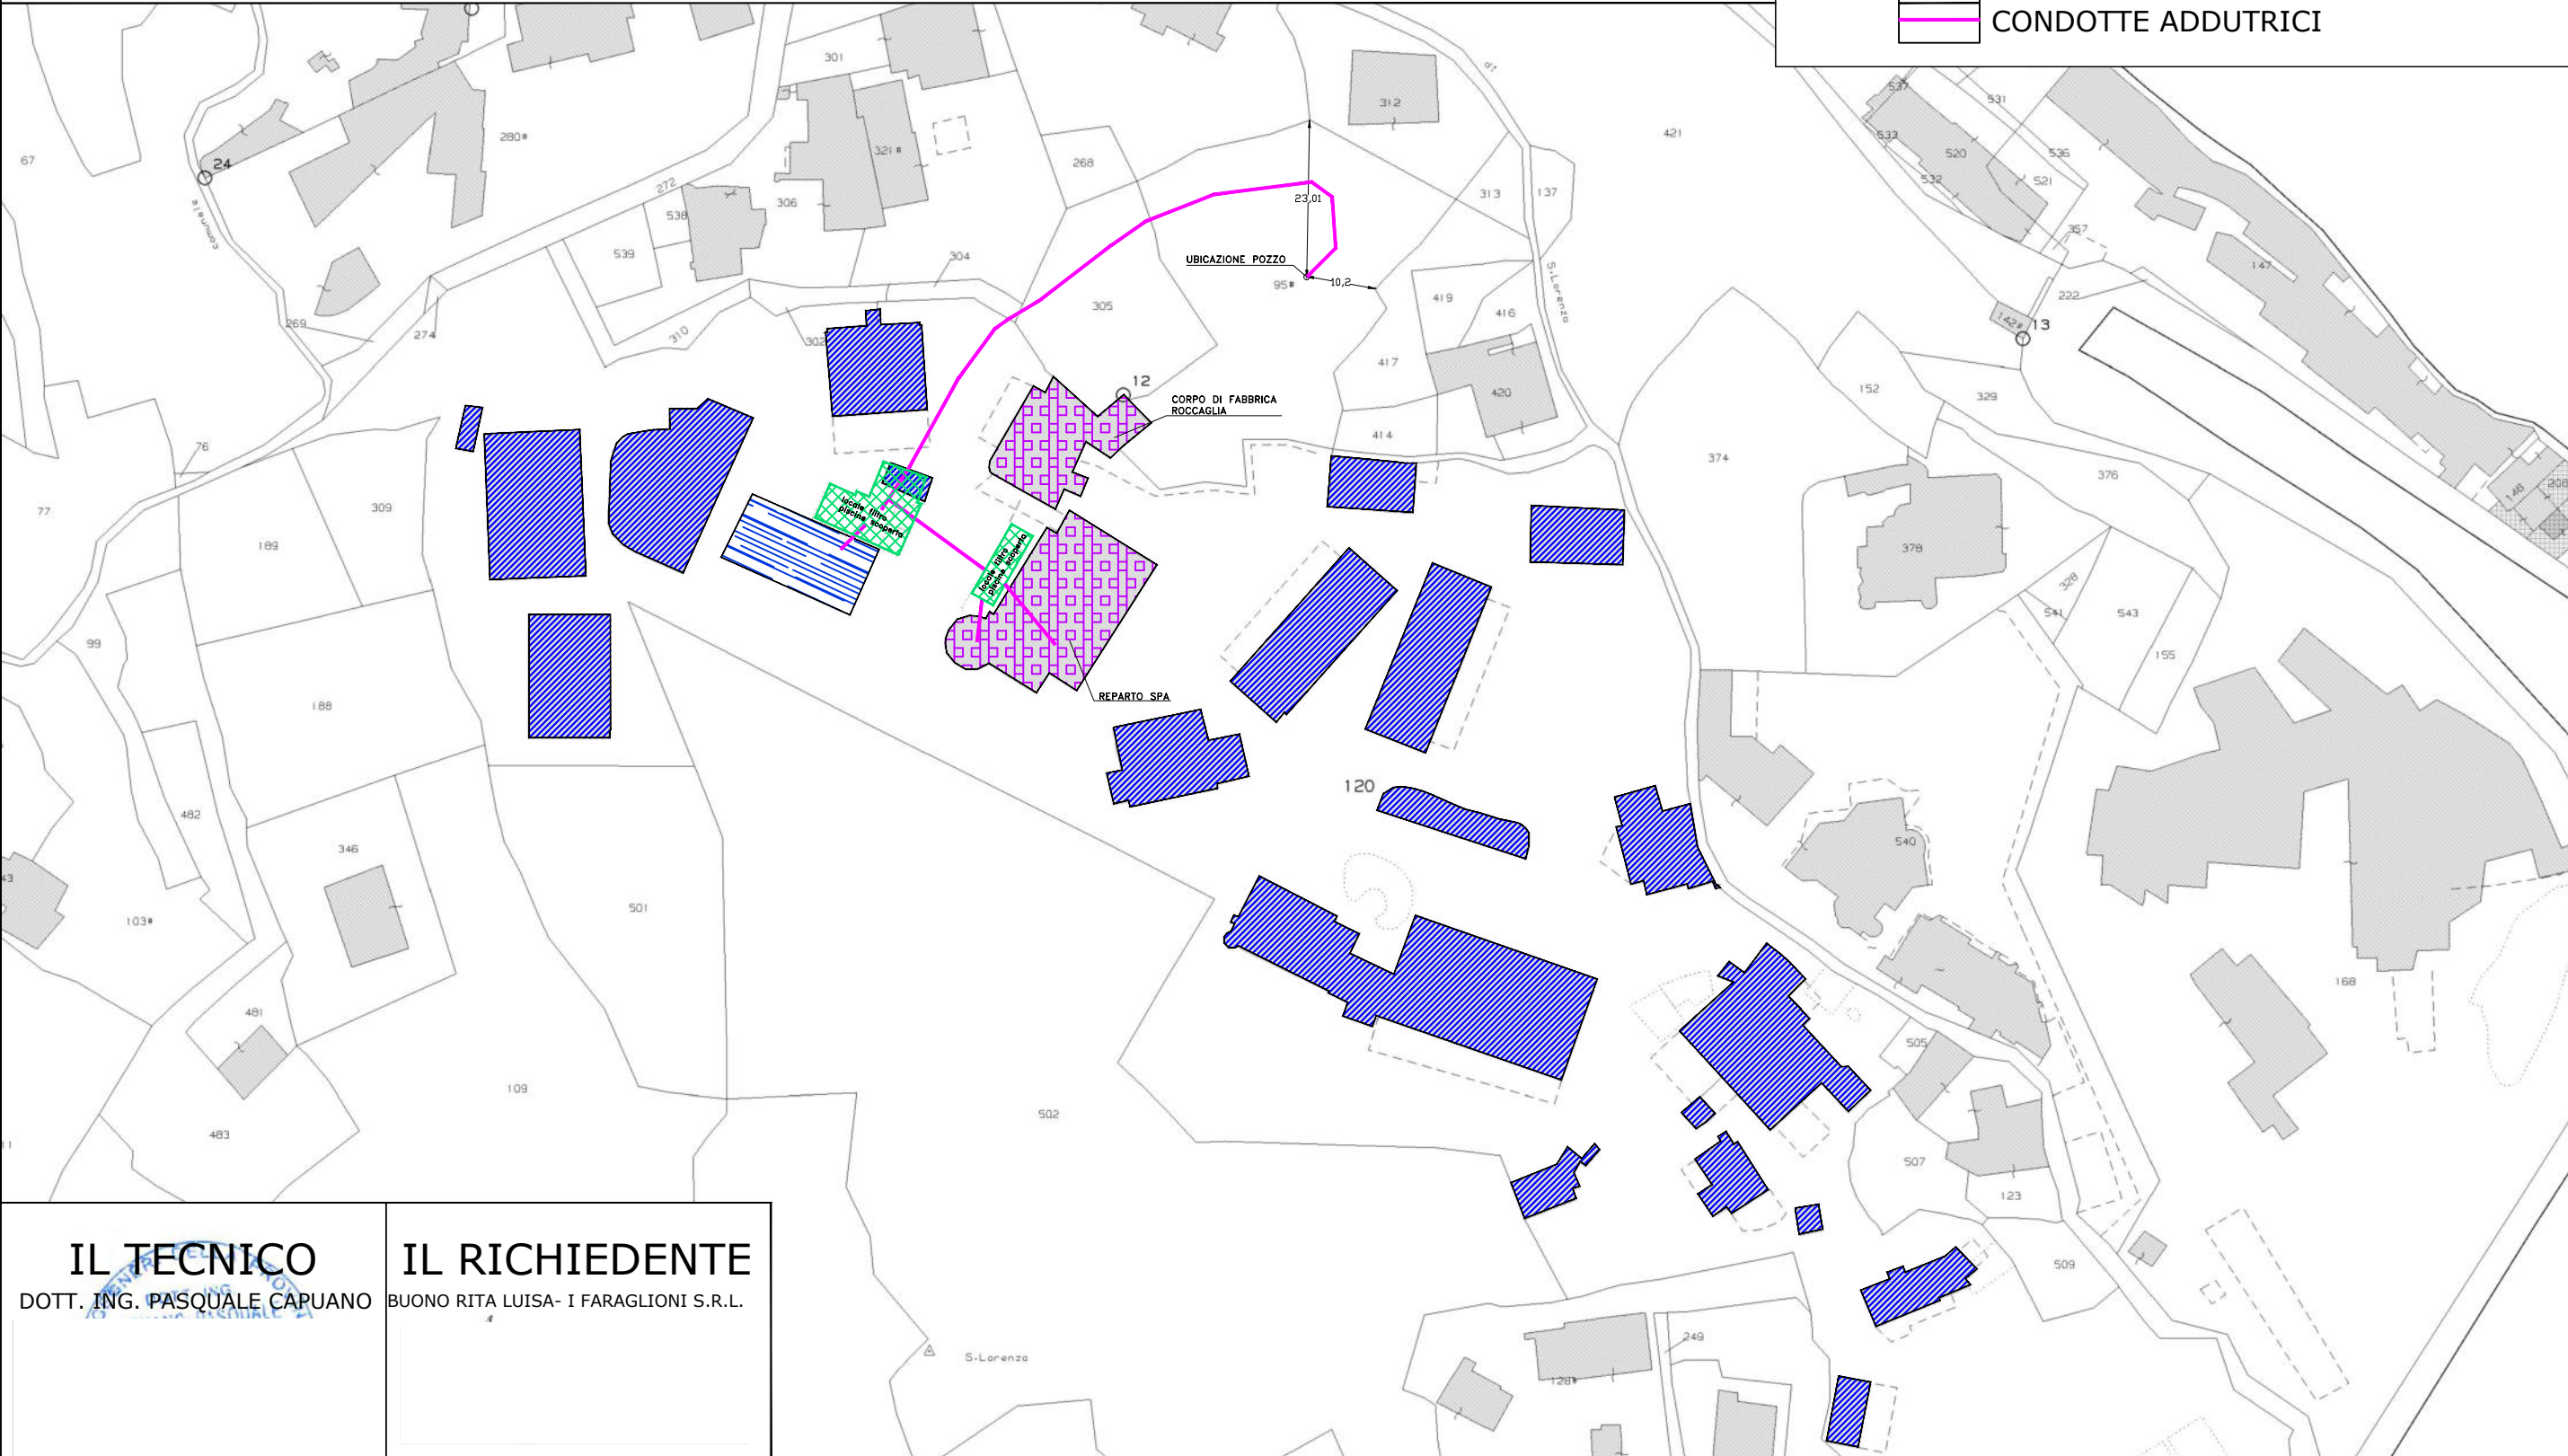

IL TECNICO

DOTT. ING. PASQUALE CAPUANO

IL RICHIEDENTE

BUONO RITA LUISA- I FARAGLIONI S.R.L.

POZZO:UTM33 - WGS84 = 405318,58 - 4512120,47

RAPPRESENTAZIONE GRAFICA 1:1000