





REGIONE CAMPANIA

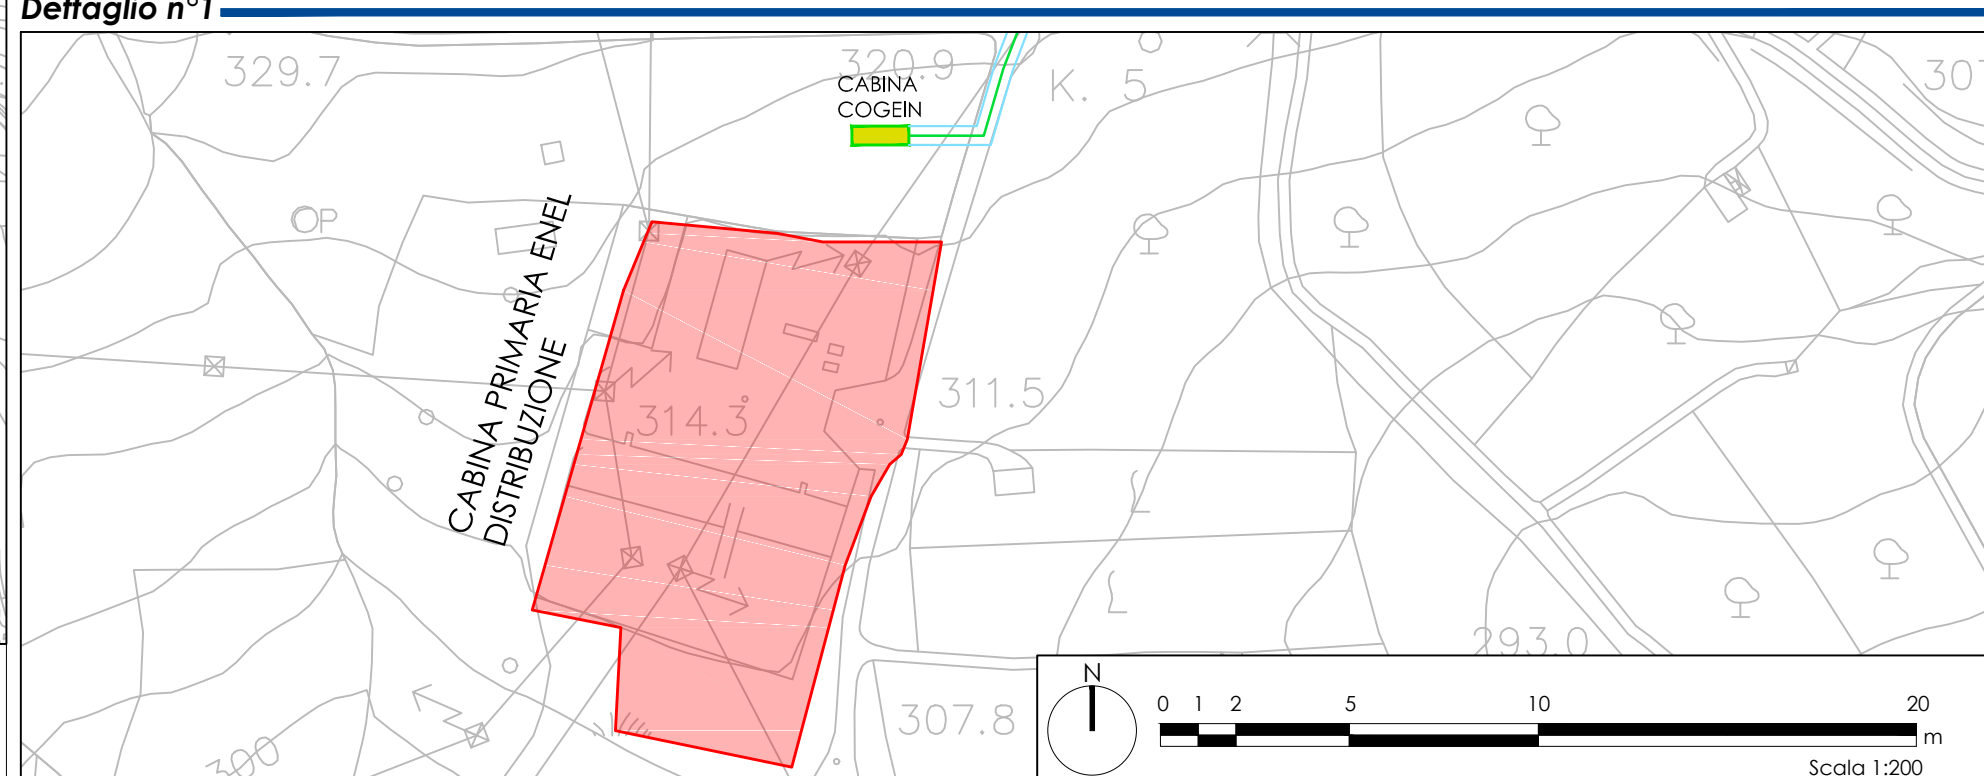

COMUNE DI SAN GREGORIO MAGNO
PROVINCIA DI SALERNO

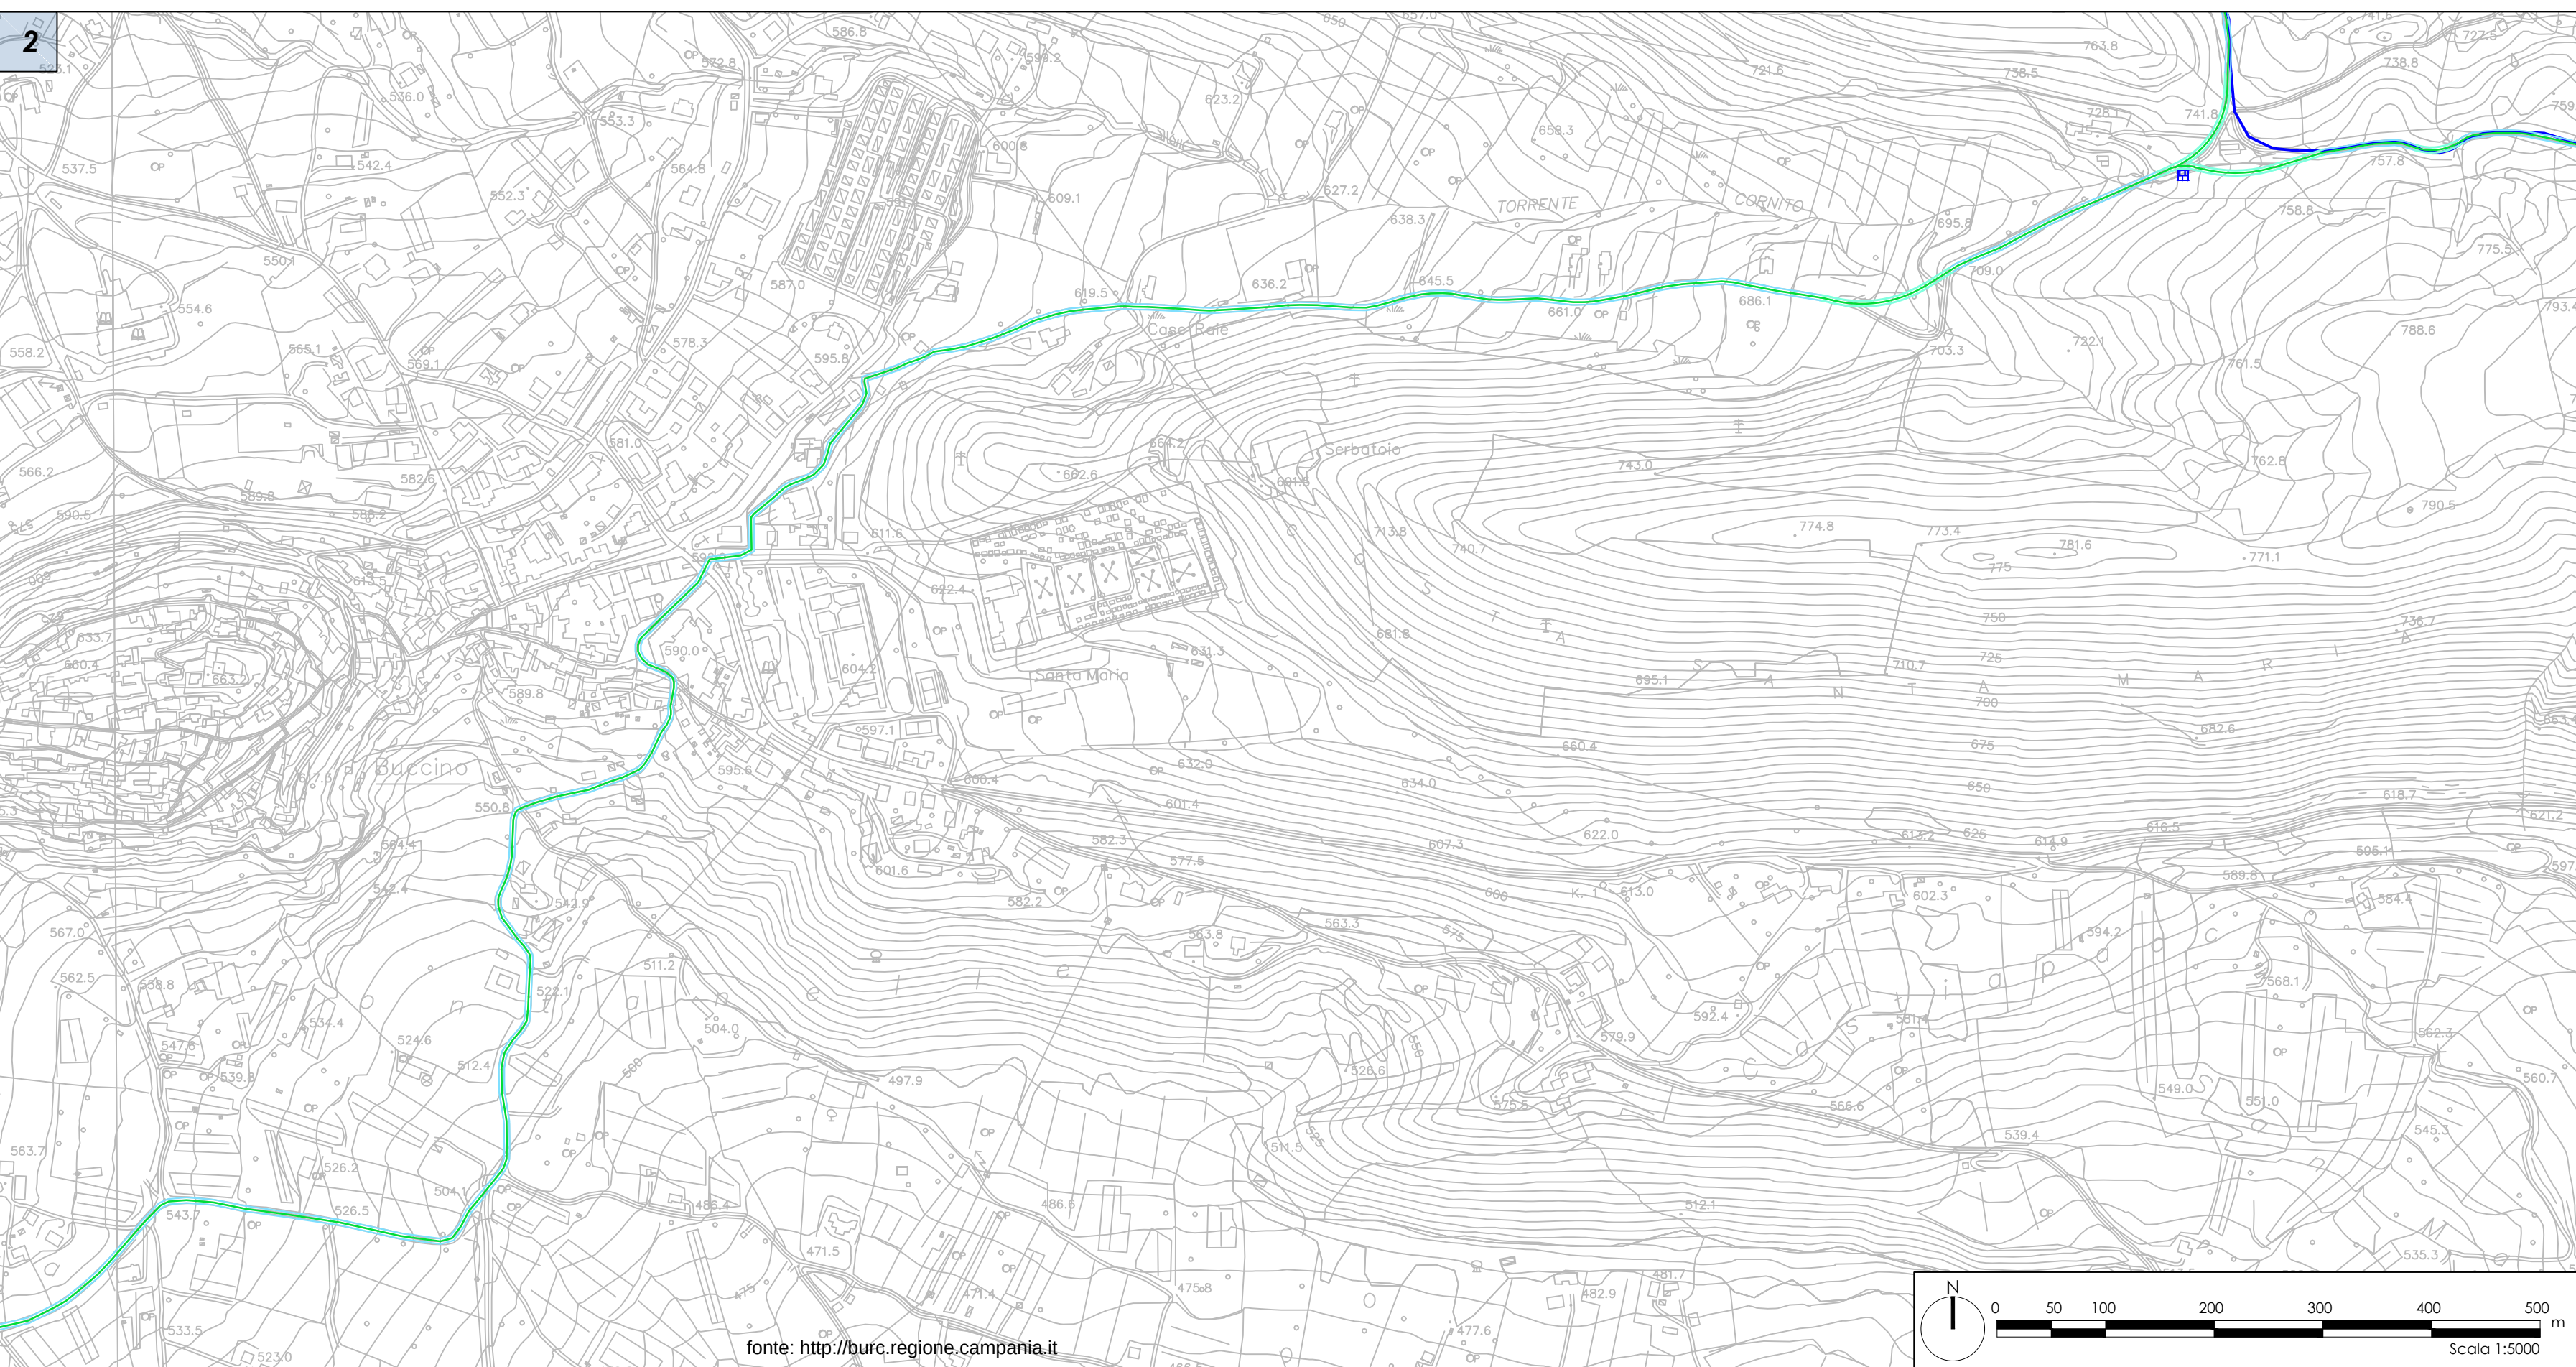

OGGETTO: REALIZZAZIONE IMPIANTO PER LA PRODUZIONE DI ENERGIA ELETTRICA DA FONTE EOLICA, AI SENSI DEL D.LGS N. 387 DEL 2003, COMPOSTO DA N°4 AEREOGENERATORI, PER UNA POTENZA COMPLESSIVA DI 8 MW, SITO NEL COMUNE DI SAN GREGORIO MAGNO (SA), IN LOCALITA' "COSTA DI IANNELLI" E "COSTA DEL CASALE".

ELABORATO	DESCRIZIONE	SCALA DI RAPP.
Tav. 2.2	Inquadramento impianto su CTR	1: 5000 1: 2000
data: 05/2015	Tracciato cavidotto MT e cabina di consegna	Revisione n°0


Progettazione: Studio di progettazione civile ed ambientale SAT s.r.l.
Dott. Ing. Marcello Toscano

REDATTO	VERIFICATO	APPROVATO
Arch. M. Lombardi	Ing. G. Delli Priscali	Ing. M. Toscano
Ing. G. Delli Priscali	Ing. G. De Masi	



TRACCIATO CON CAVIDOTTO

Inquadramento generale

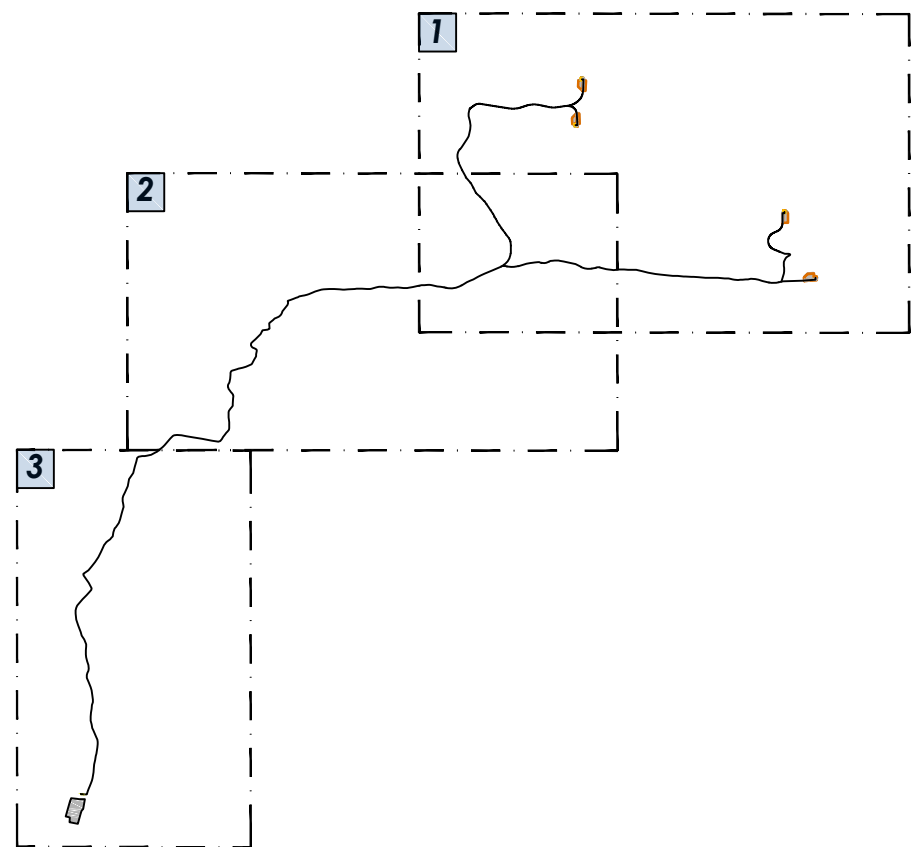

LEGENDA

DATI GENERALI

Simbolo	Descrizione
	Piazzola di progetto
	Identificazione aerogeneratore
	Viabilità di progetto
	Viabilità da adeguare
	Cavidotto interrato MT
	Cabina intermedia di sezionamento cavi
	Cabina utente
	Cabina primaria ENEL Distribuzione

LIMITI AMMINISTRATIVI

	Limiti comunali
--	-----------------