


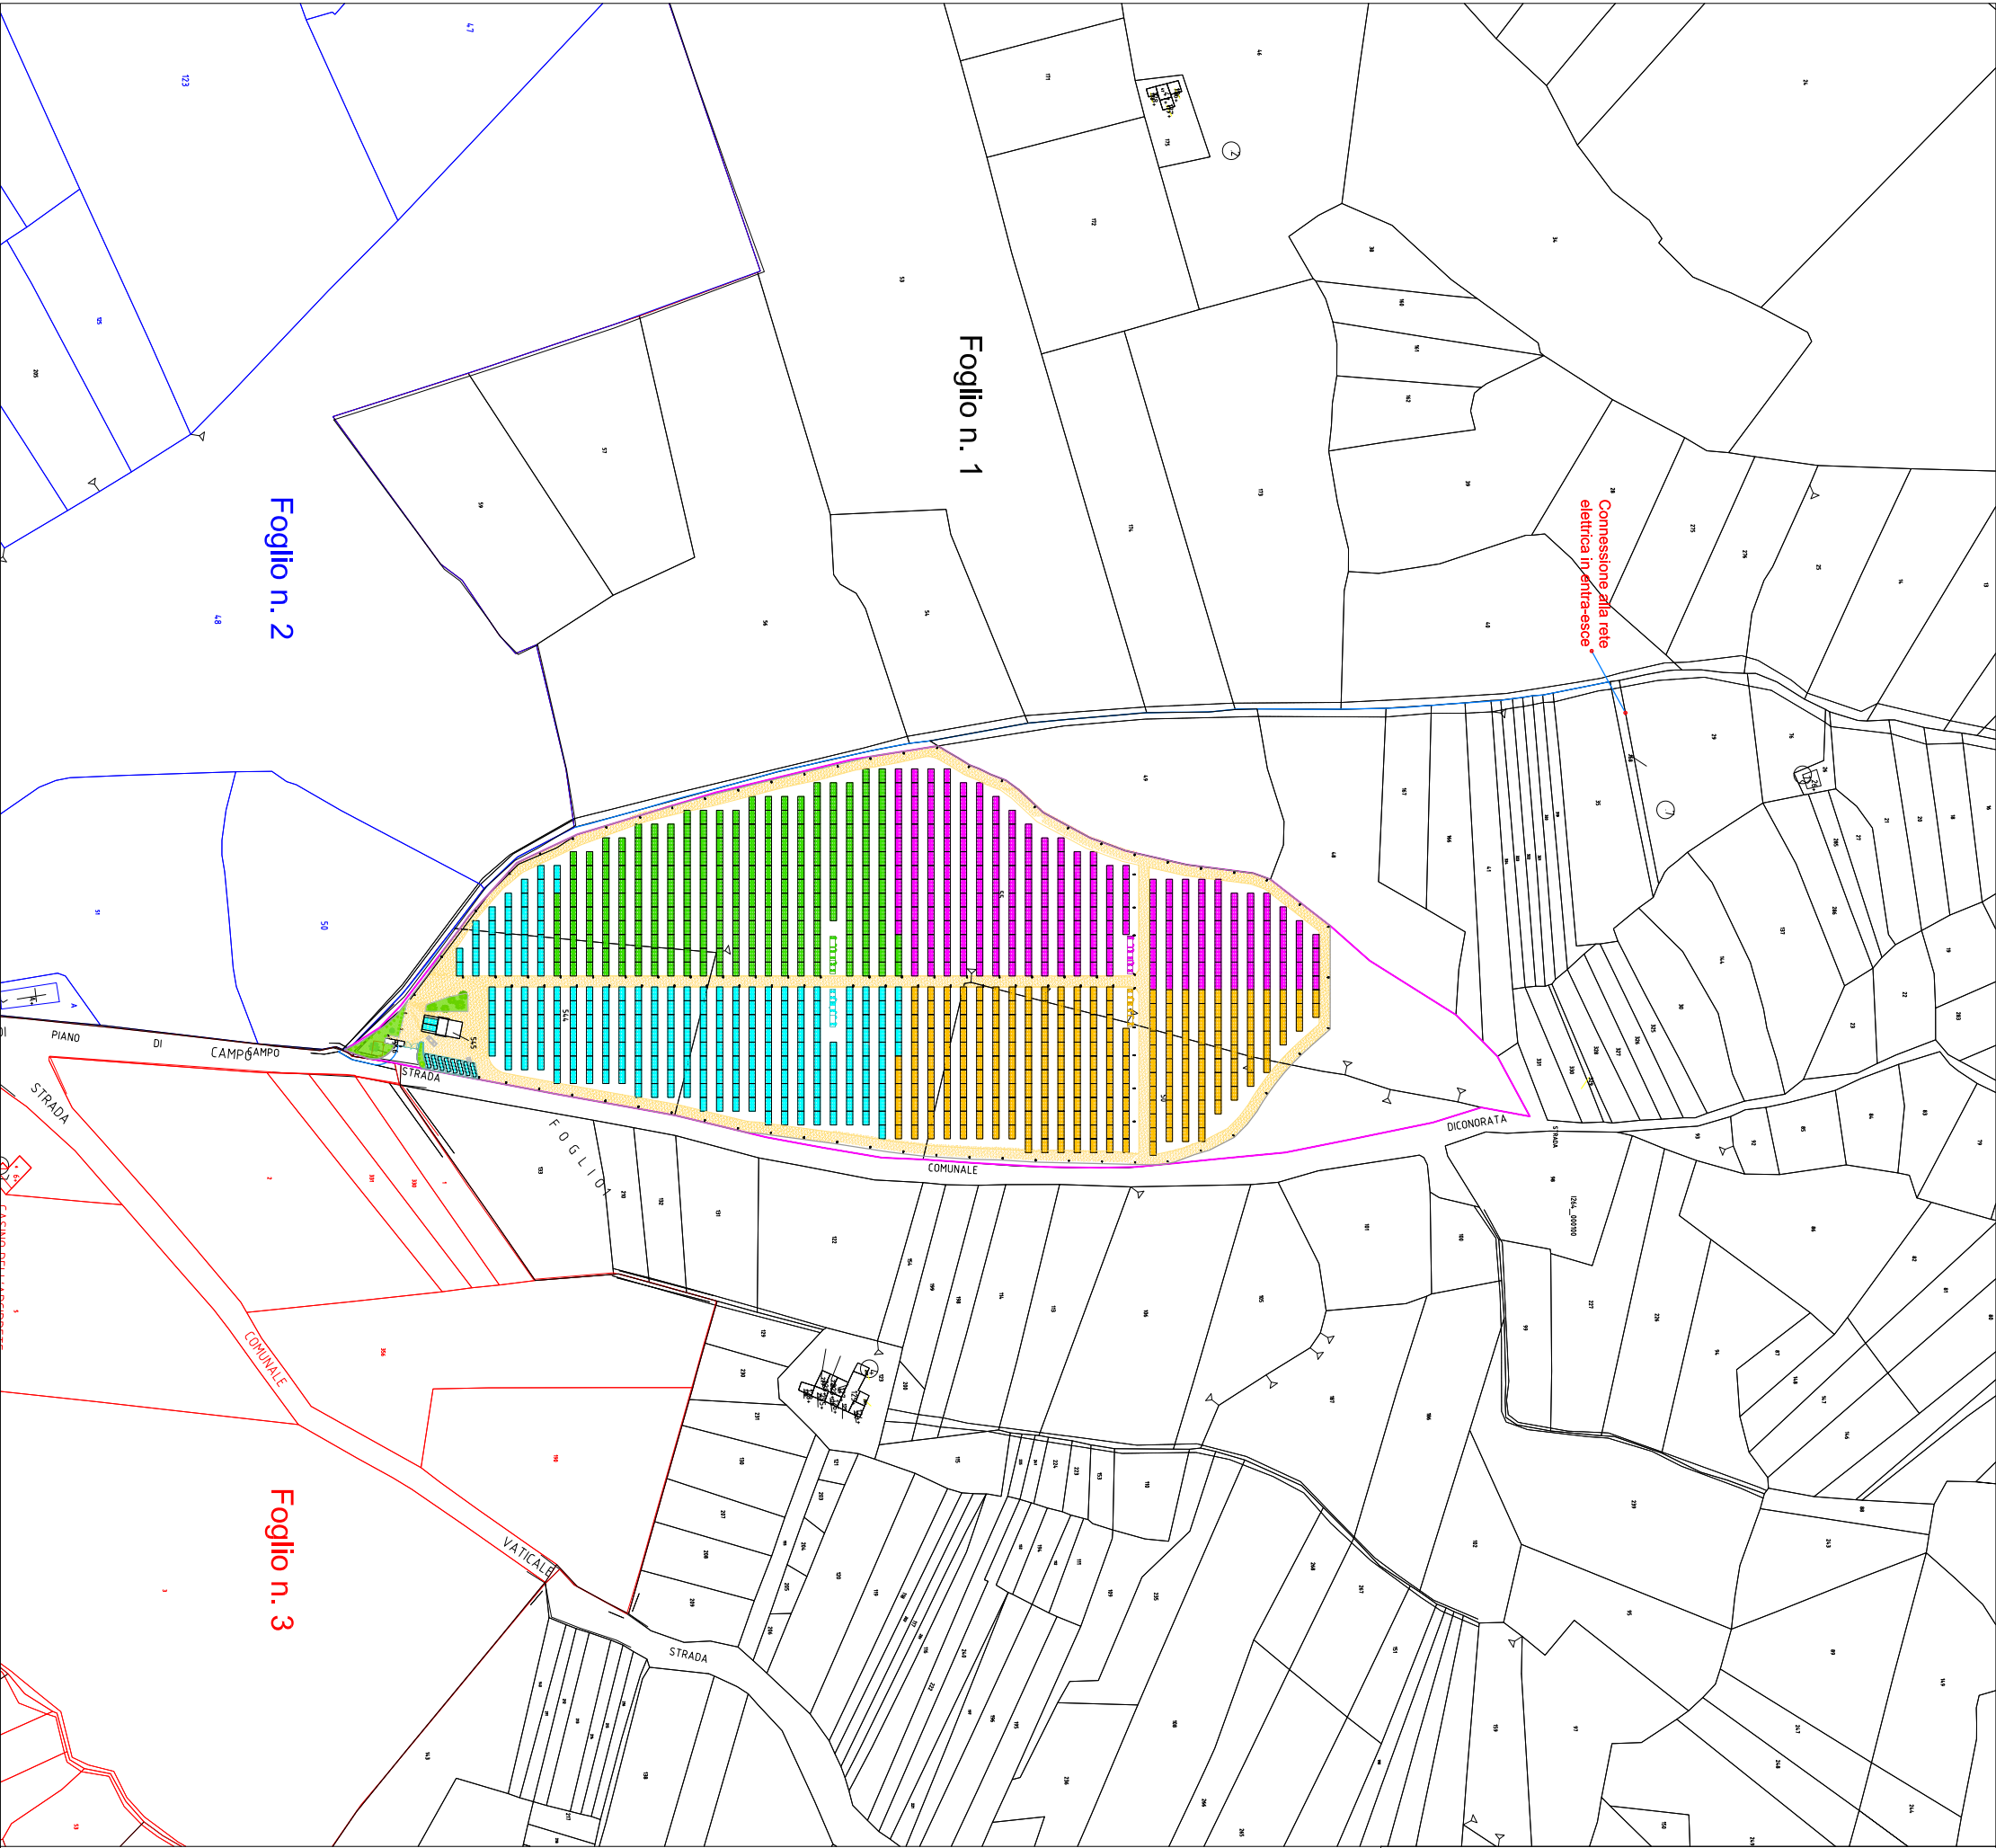

Legenda

- Limiti catastali area sito impianto fotovoltaico
- Recinzione impianto fotovoltaico "SunAndrea"
- Cavidotto di connessione alla rete elettrica
- Stringa fotovoltaica
- Cabina di trasformazione - Inverter
- Cabina di consegna ENEL
- Locali monitoraggio e controllo (struttura esistente)

COMUNE DI SANT'ANDREA DI CONZA

PROVINCIA DI AVELLINO

ATTUE

OTESA PROGETTO IMPIANTO FOTOVOLTAICO "SUNANDREA"

Località Piano dell'Incranaia

ELABORATO GABICO

CAT.01

SCALA

1:1000

OGGETTO

Estratto mappa catastale

Layout impianto ed opere di collegamento alla rete elettrica

PRODOTTORE

Epp

Energia Progetti Finanza S.r.l.

PROGETTISTI

dot. Ing. Giulio Vettori

dot. Ing. Paolo Astuto

sinfinfing

Industria & Ambiente

sinfinfing Industria & Ambiente S.r.l. - via Enea 10
01010 - 01010 - 01010
Tel./fax: 011 5796102 - 011 5796103
E-mail: info@sinfinfing.it

La IPFINFING INDUSTRIA & AMBIENTE S.r.l. è unica titolare dei diritti di proprietà intellettuale e industriale del presente progetto.

Ogni violazione di tali diritti sarà perseguita ai sensi della vigente normativa in materia.