


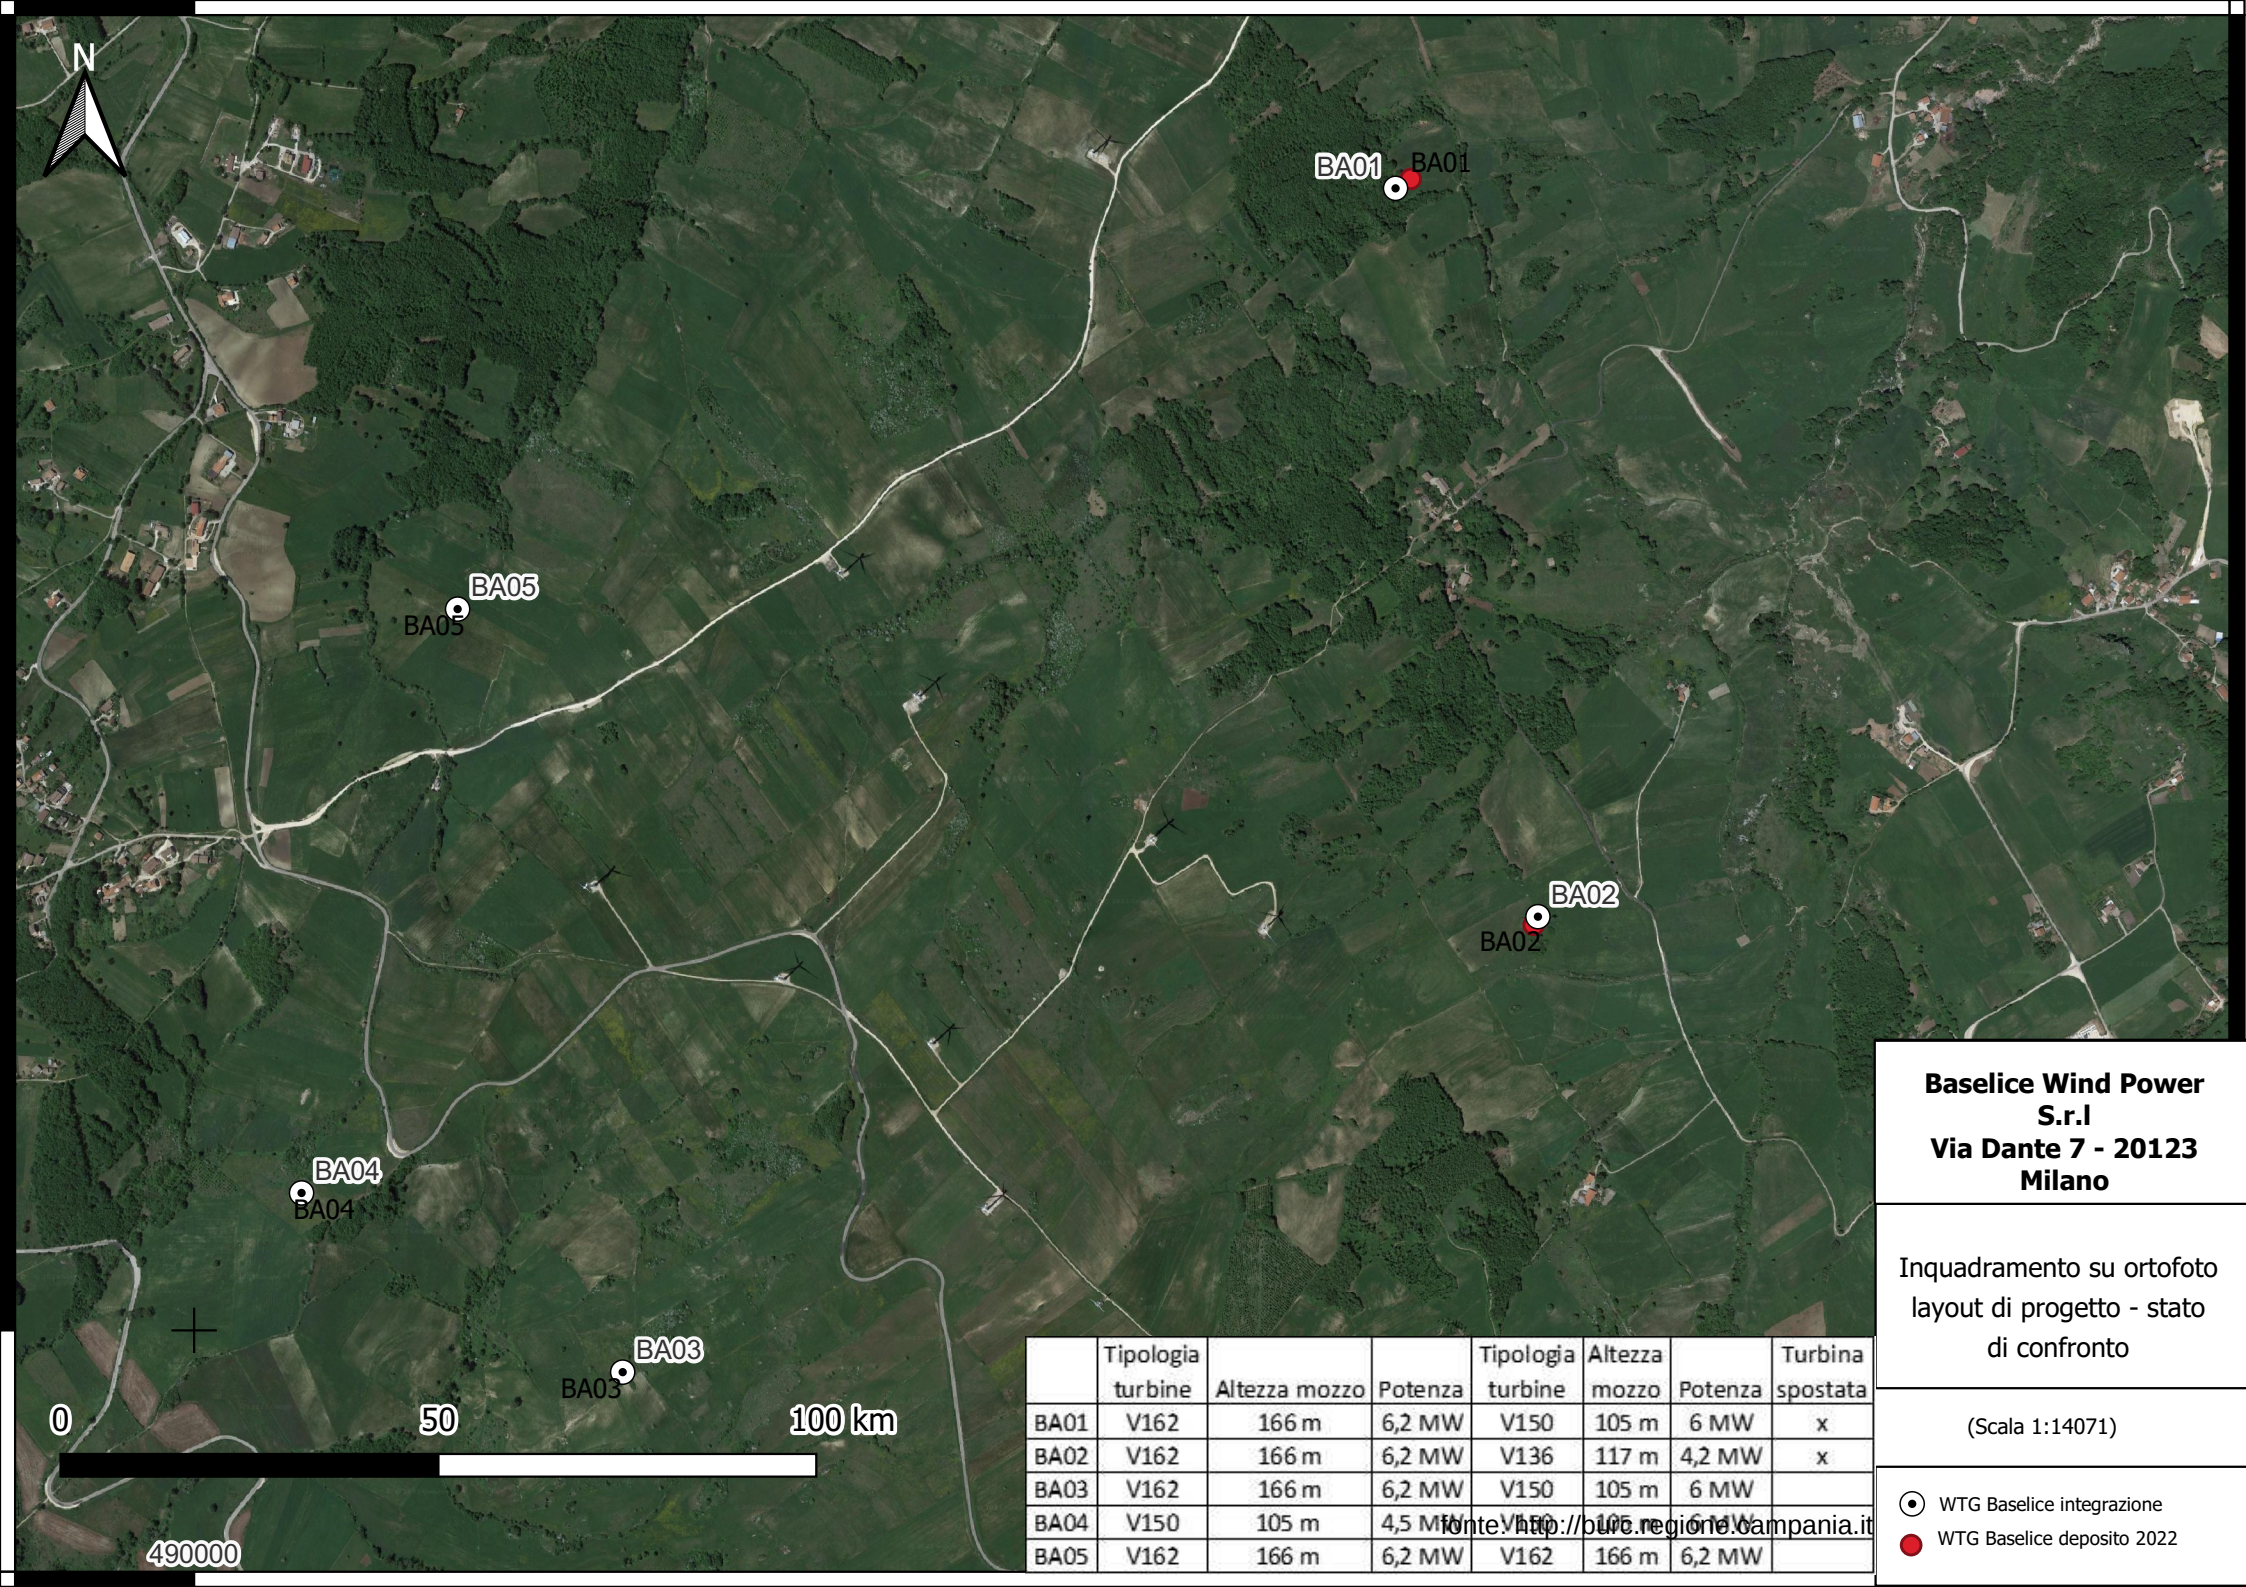

**Baselice Wind Power
S.r.l**
**Via Dante 7 - 20123
Milano**

Inquadramento su ortofoto
layout di progetto - stato
di confronto

(Scala 1:14071)

- WTG Baselice integrazione
- WTG Baselice deposito 2022

	Tipologia turbine	Altezza mozzo	Potenza	Tipologia turbine	Altezza mozzo	Potenza	Turbina spostata
BA01	V162	166 m	6,2 MW	V150	105 m	6 MW	x
BA02	V162	166 m	6,2 MW	V136	117 m	4,2 MW	x
BA03	V162	166 m	6,2 MW	V150	105 m	6 MW	
BA04	V150	105 m	4,5 MW	V150	105 m	6 MW	
BA05	V162	166 m	6,2 MW	V162	166 m	6,2 MW	

Fonte: <http://pwr.regione.campania.it>