


Agenzia del Territorio
CATASTO FABBRICATI
Ufficio Provinciale di
Napoli


Dichiarazione protocollo n. NA0204022 del 04/04/2012	
Planimetria di u.i.u. in Comune di Nola	
Via Bosco Fangone	
civ. SNC	
Identificativi Catastali:	Compilata da:
Sezione:	De Vincentiis Enrico
Foglio: 8	Iscritto all'albo:
Particella: 453	Geometri
Subalterno: 46	Prov. Napoli
	N. 01353

Scheda n. 1 Scala 1:500

LOTTO "C2" - civ.24-25
PIANO TERRA

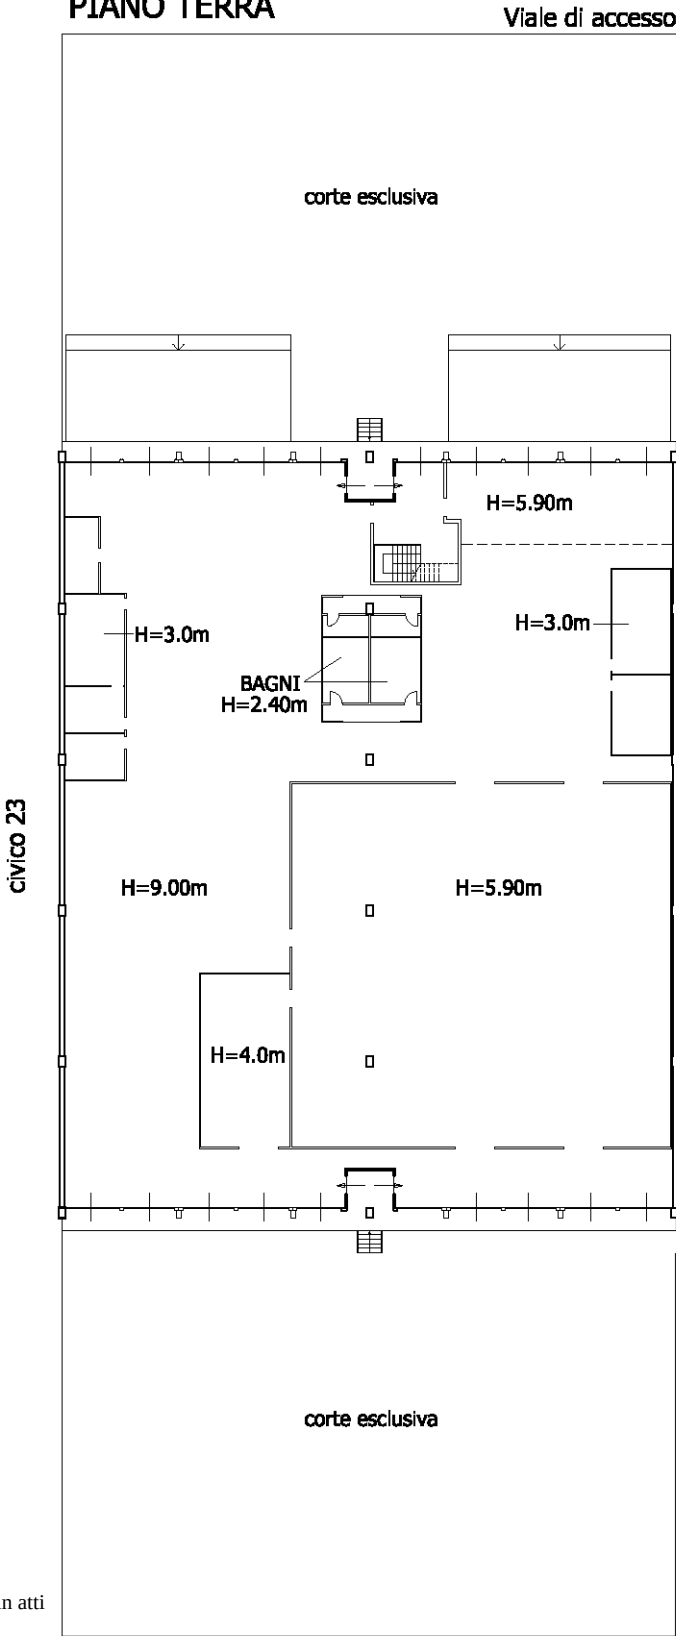

PIANO PRIMO

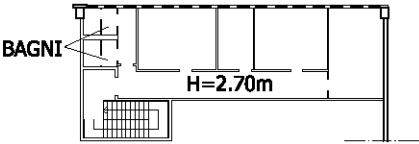

Ultima planimetria in atti