



Gidierre Enterprise s.r.l. unipersonale
Servizi di Ingegneria e Consulenza Industriale
Casoria (NA) - 081/5739710 - www.gidierre.it

COMUNE DI TRENTOLA DUCENTA

-PROVINCIA DI CASERTA-

Valutazione del progetto
ai sensi dell'art. 3 del DPR 01/08/2011 n. 151

DEPOSITO OLI MINERALI

F.D. CARBURANTI S.R.L.
Strada Provinciale Trentola-Ischitella, 65
81038 - Trentola Ducenta (CE)

TAVOLA

UNICA

SCALA
1:200; 1:1000

DISEGNATORI
Ing. L. Del Prete

ELABORATI:

1. PLANIMETRIA CON LAYOUT
2. VISTA SATELLITARE
3. STRALCIO CATASTALE

POSIZIONE ARCHIVIO

0 1 8 / 2 3

N. ELABORATI

0 1

REV.

0

COMMITTENTE

F.D. CARBURANTI S.R.L.
Via Filippo Saporito snc
Angelo Via Lenino Tristano
81031 - Aversa (CE)

DATA

AGOSTO 2023

IL TECNICO




	DATA	DESCRIZIONE	VISTO
1.	08.2023	Emissione	
2.			
3.			
4.			
5.			
6.			

LEGENDA

1a	Serbatoio Gasolio Agricolo 25 mc
1b	Serbatoio Gasolio Nazionale 25 mc
2	Serbatoio Gasolio Nazionale 50 mc
3	Serbatoio Gasolio Agricolo 50 mc
(a)	Carico centralizzato
(b)	Tubo di equilibrio sfiato di serbatoio
(c)	Pompa Gasolio Agricolo
(d)	Pompa Gasolio Nazionale
(e)	Braccio di carico ATB Gasolio Agricolo
(f)	Braccio di carico ATB Gasolio Nazionale
(g)	Colonnina di Erogazione Gasolio Agricolo / Nazionale
(h)	Colonnina di Erogazione Gasolio Agricolo / Nazionale
(i)	Tubazione metallica trasporto Gasolio Agricolo
(j)	Tubazione metallica trasporto Gasolio Nazionale
(k)	Tubazione metallica per sfiati
(l)	Valvola di intercettazione manuale
(m)	Distanza di protezione
(n)	Distanza tra i serbatoi interrati
(o)	Griglia di protezione fuoriuscita carburante
(p)	Idrante a muro UNI 45
(q)	Attacco Vigili del fuoco

PLANIMETRIA CON LAYOUT - scala 1:200

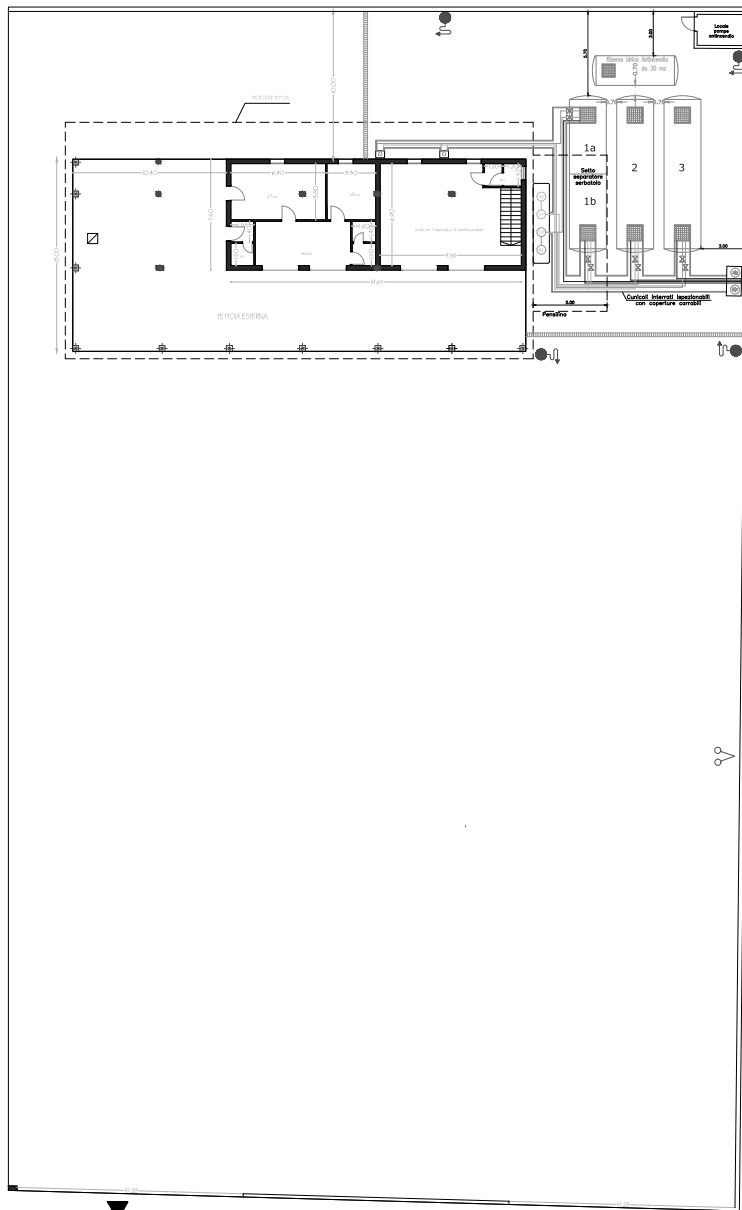

USCITA

INGRESSO

STRADA PROVINCIALE TRENTOLA - ISCHITELLA

VISTA SATELLITARE



STRALCIO CATASTALE - scala 1:1000



fonte: <http://burc.regione.campania.it>