

CONCESSIONE PICCOLE UTILIZZAZIONI LOCALI
"APPARTAMENTI LE PLEIADI"

VIA TRAV. II° SUCCHIVO, 9- SERRARA FONTANA (NA)

DITTA: LE PLEADI S.A.S. DI IACONO GIUSEPPE & C.

COMUNE DI SERRARA FONTANA (NA) FOGLIO N. 19 PARTICELLA 1139, 1140, 513

LEGENDA

- APPARTAMENTI LE PLEADI
- PISCINA
- LOCALE TECNICO
- CONDOTTE ADDUTTRICI

IL TECNICO

DOTT. ING. PASQUALE CAPUANO

FIRMATO


IL RICHIEDENTE

LE PLEADI S.A.S.

FIRMATO

Ufficio Provinciale di Napoli – Territorio Servizi Catastali – Direttore DR. MATTIA BARRICELLI

Vis. tel. (0.90 euro)

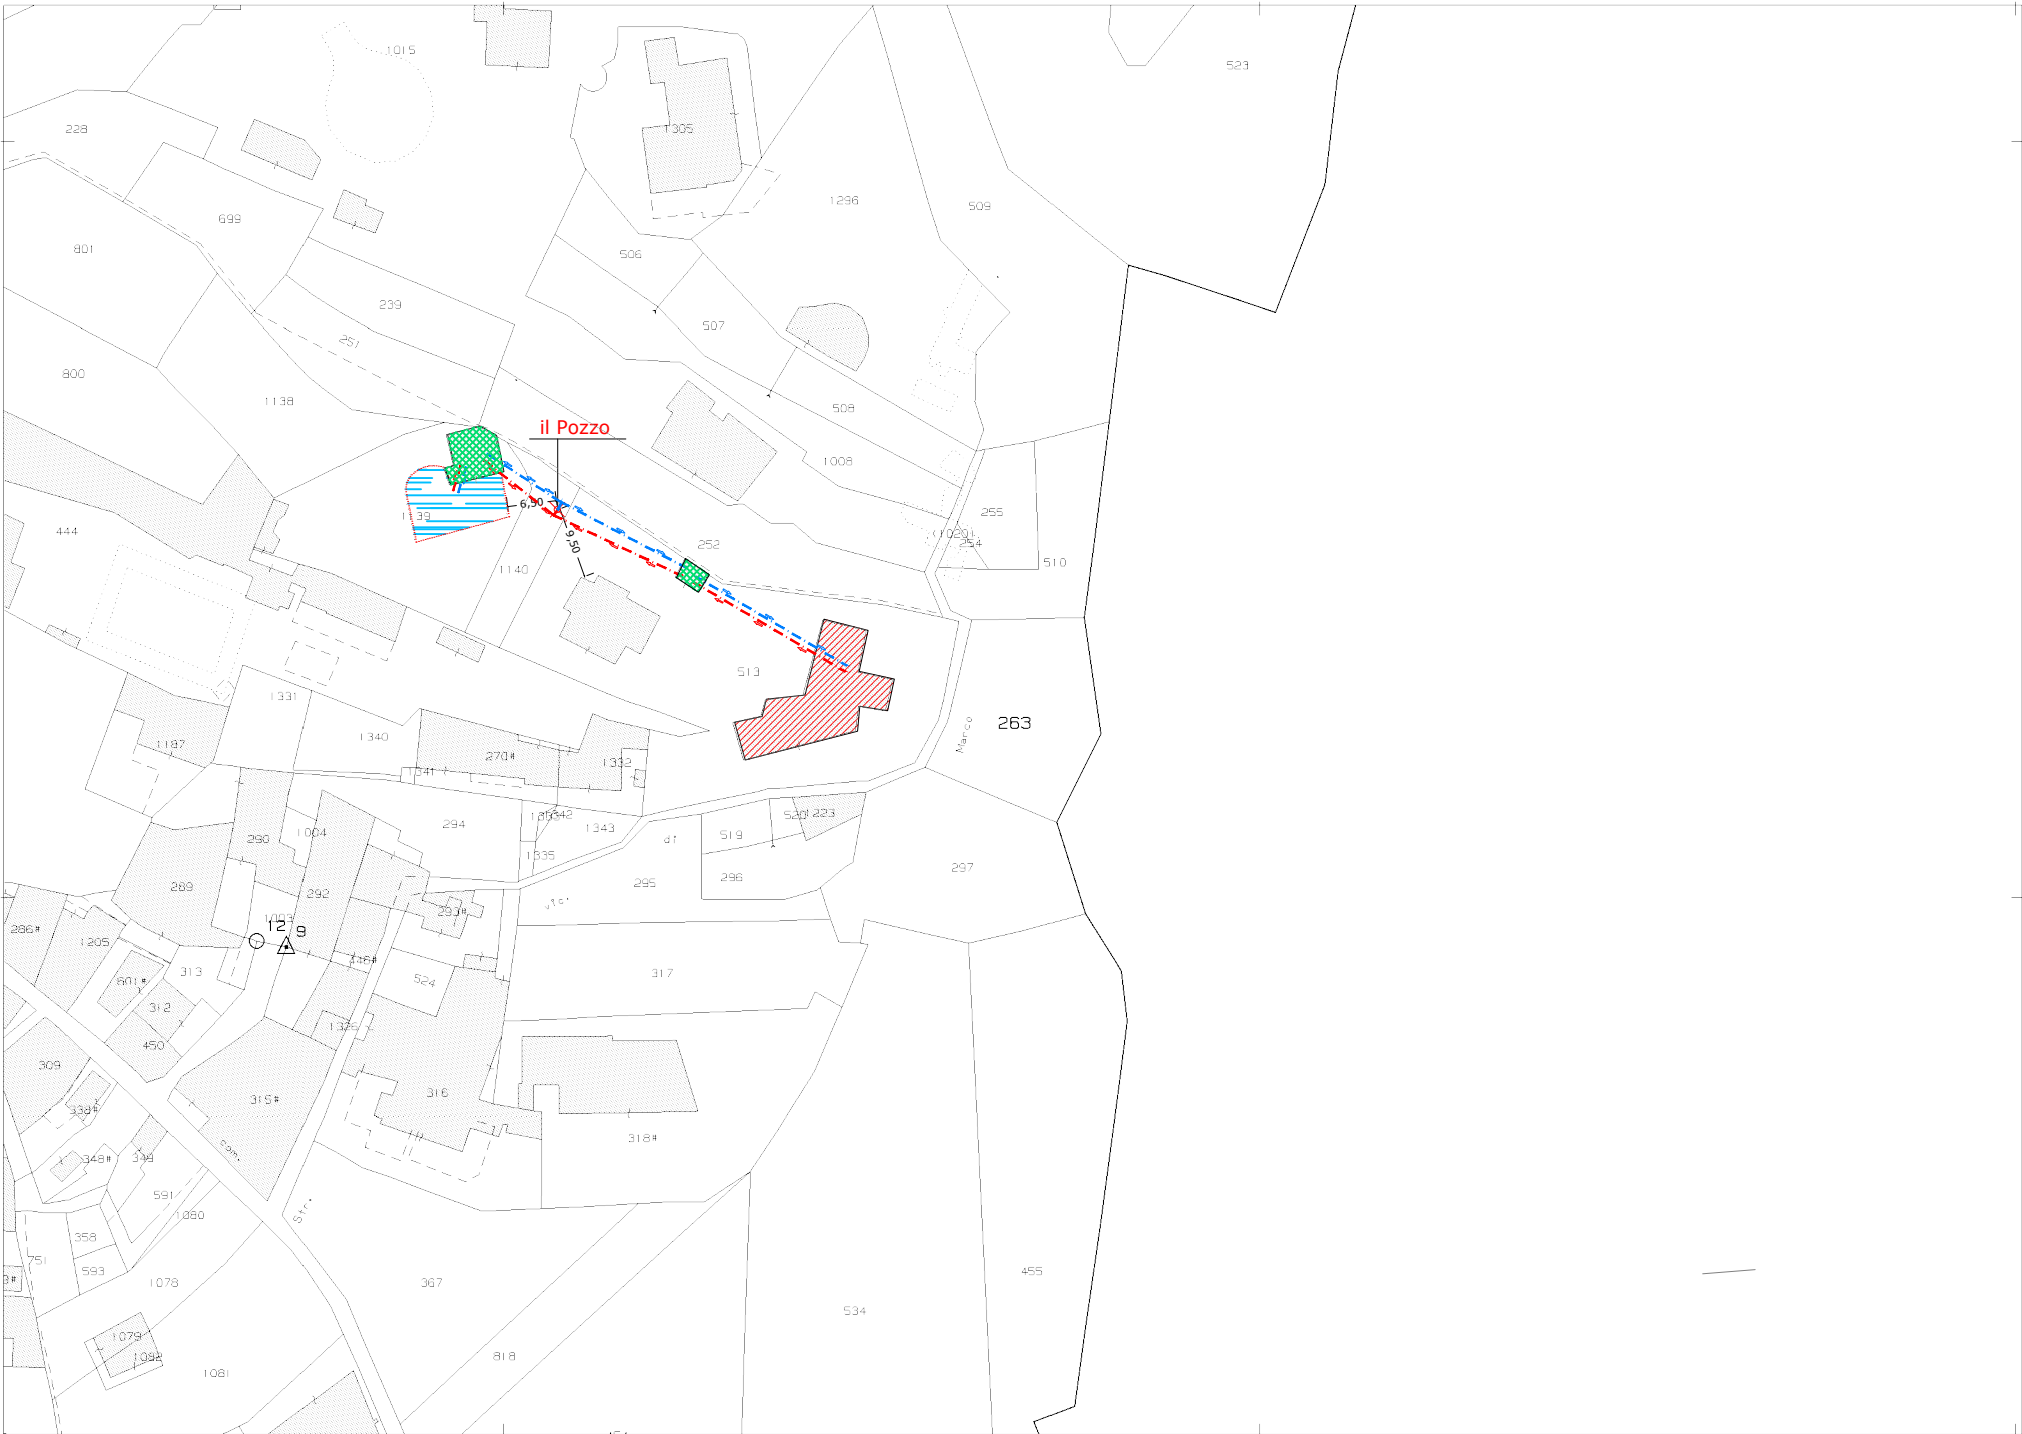

Comune: (NA) SERRARA FONTANA
Foglio: 19
Scala originale: 1:1000
Dimensione cornice: 267.000 x 189.000 metri Protocollo pratica 17312/2023
11-Dic-2023 8:21:33



POZZO: UTM33 - WGS84 = 405919,288 - 4506346,433

RAPPRESENTAZIONE GRAFICA 1 :1000