


CONCESSIONE ACQUE TERMOMINERALI " TERME PUTEOLANE"

Planimetria dell'area in concessione

Foglio n. 89 p.Ila 286 - Comune di Pozzuoli - Na

Richiedente: SMART-SOCIETA' MERIDIONALE ALBERGHI RESORT TERME - S.P.A.

Direzione di Miniera :

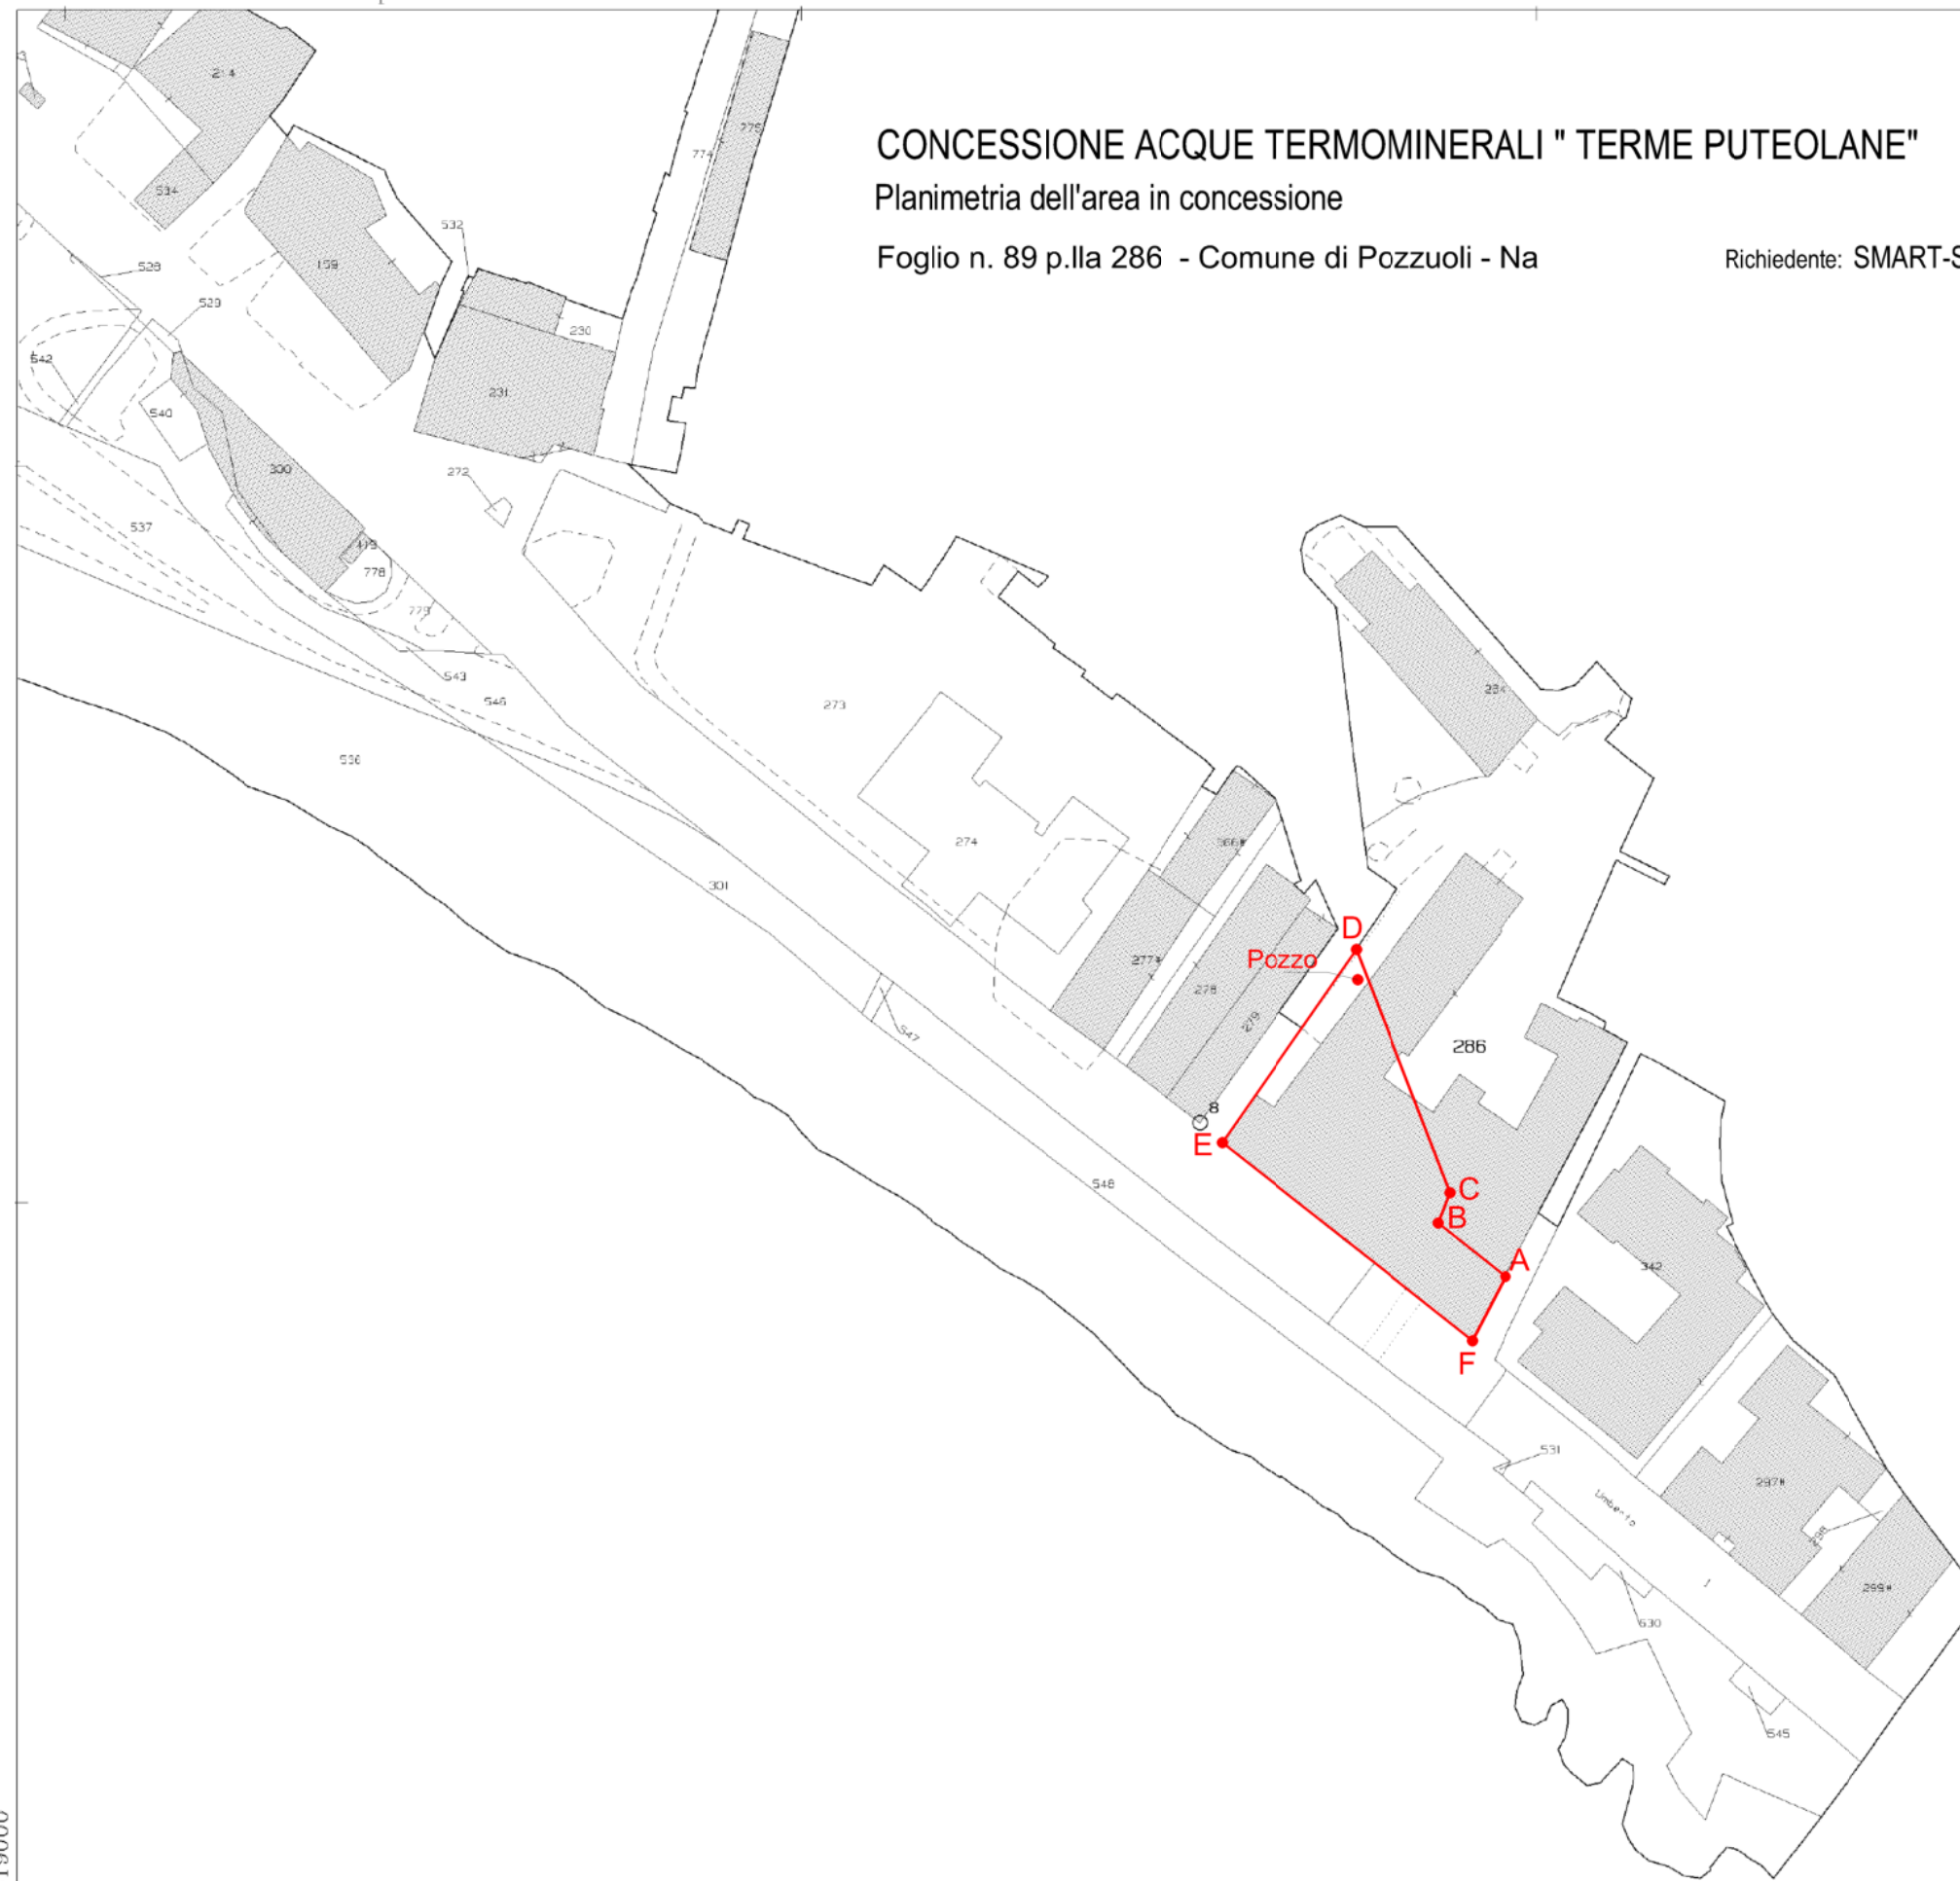

N=4519000

E=2446900

fonte: <http://burc.regione.campania.it>

1 Particella: 286

Comune: (NA) POZZUOLI
Foglio: 89 Svi: Z

Scala originale: 1:1000
Dimensione cornice: 388.000 x 276.000 m.

6-Feb-2025 13:59:16
Protocollo pratica T287622/2025