

LEGENDA

Condotta **In esercizio**

 **Implanti** in progetto comprensivo della fascia di manutenzione ed eventuale mascheramento


 Area di servitu' di passaggio

 Area non assoggettabile a servitu' di passaggio

 Aree di occupazione temporanea

 **Mappali di proprietà Interessati**

PLANIMETRIA 1:1000

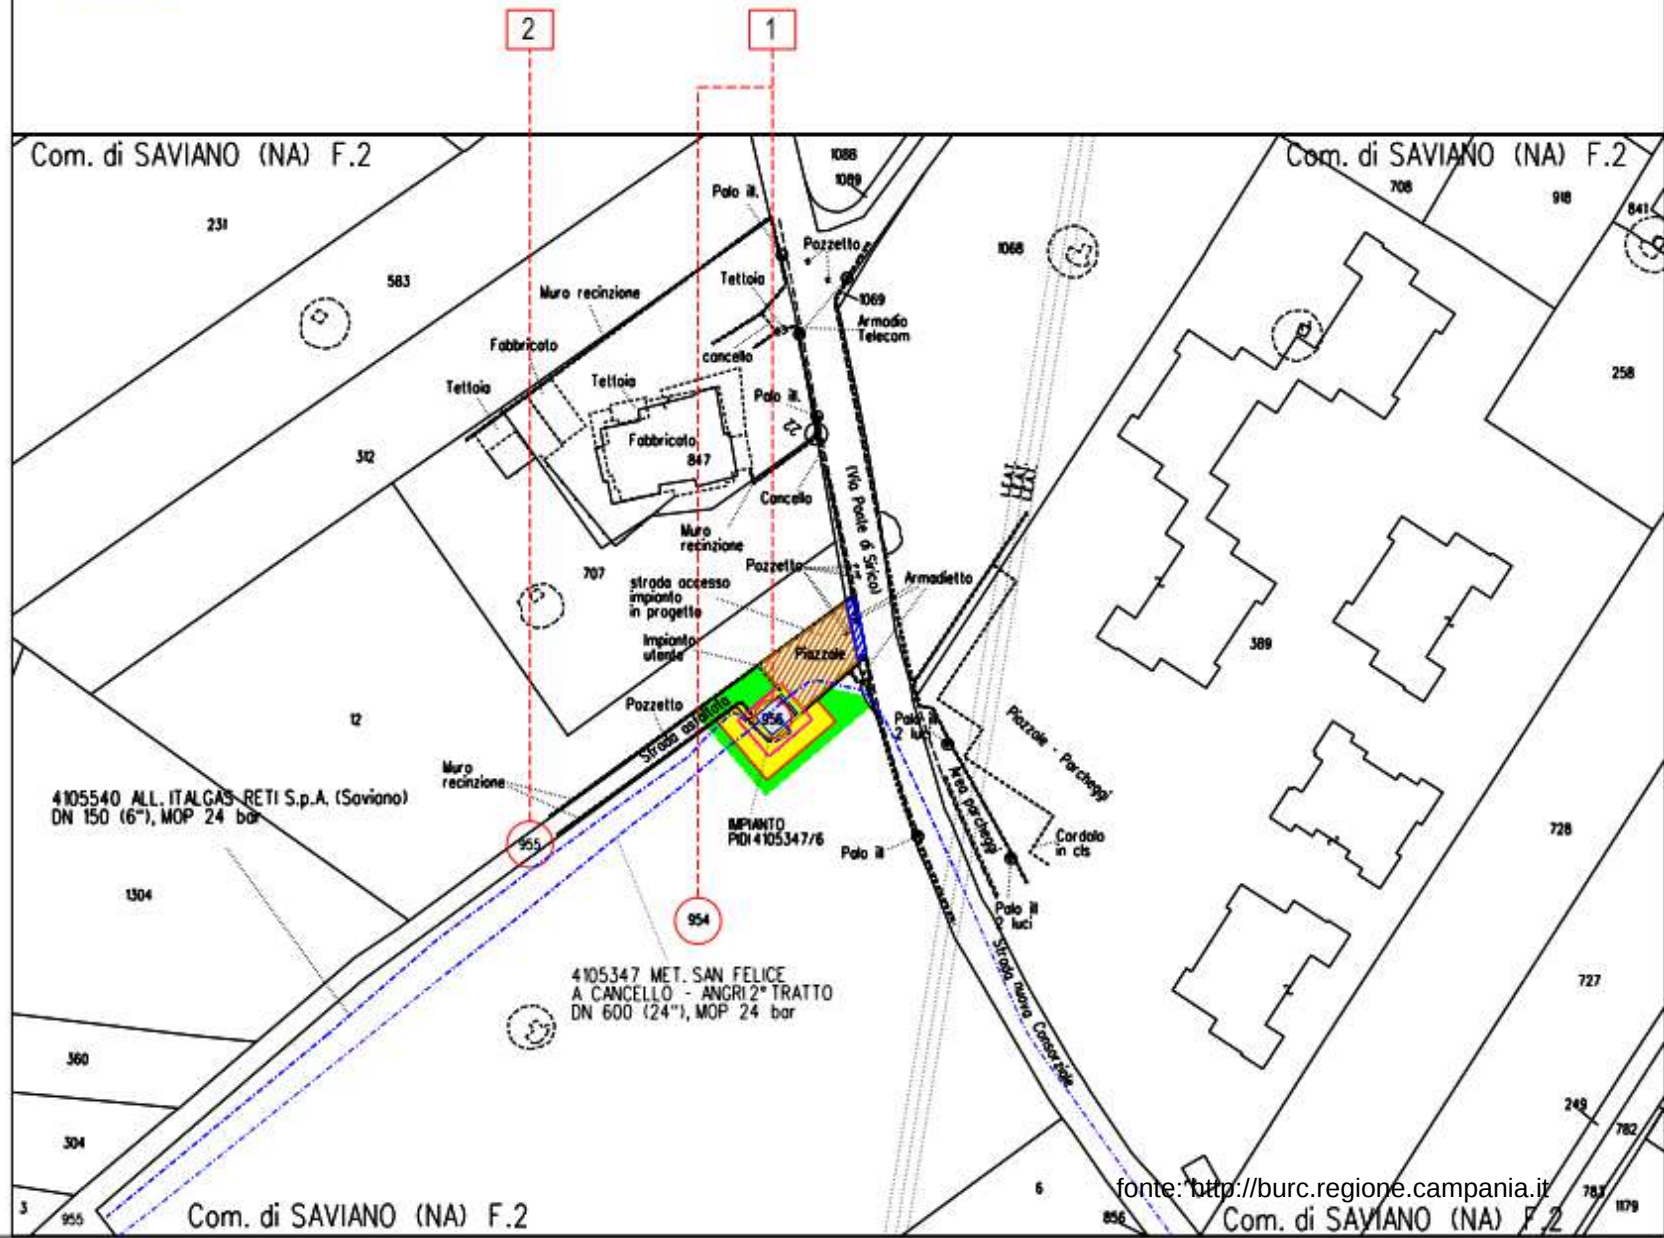



fonte: <http://burc.regione.campania.it>

Com. di SAVIANO (NA) F. 22

LEGENDA

-  Condotta in esercizio
-  Impianti in progetto comprensivo della fascia di manutenzione ed eventuale mascheramento
-  Area di servitù di passaggio
-  Area non assoggettabile a servitù di passaggio
-  Aree di occupazione temporanea
-  Mappali di proprietà interessati

PLANIMETRIA 1:1000

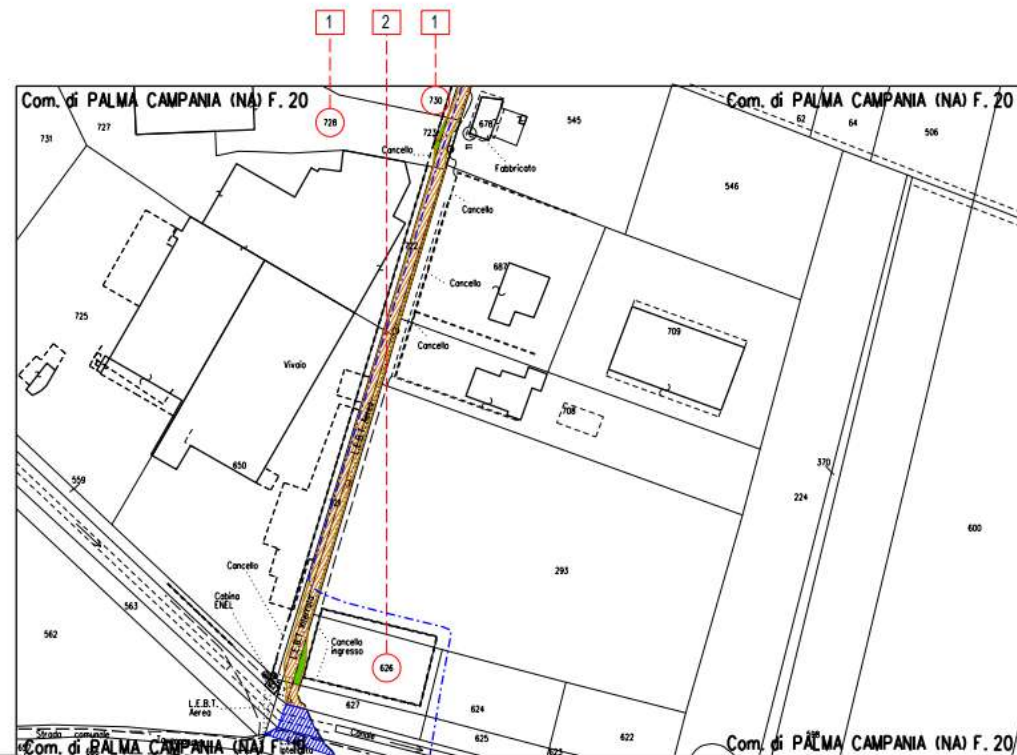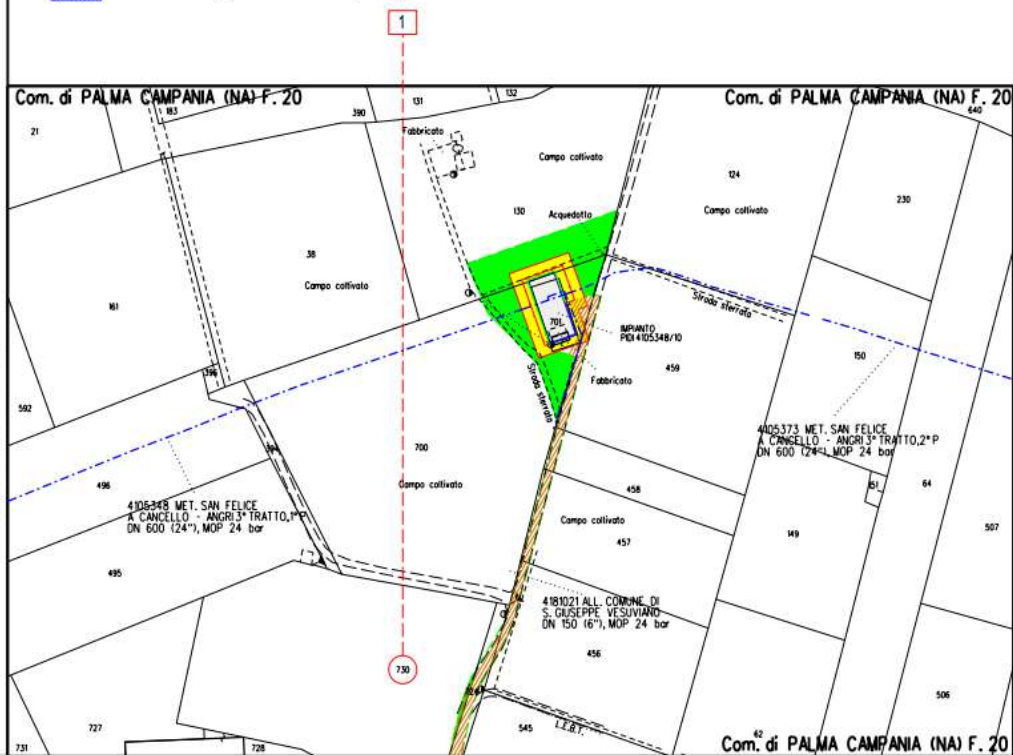

LEGENDA

----- Condotta in esercizio

 Impianti in progetto comprensivo della fascia di manutenzione ed eventuale mascheramento


 Area di servitu' di passaggio

 Area non assoggettabile a servitu' di passaggio

 Aree di occupazione temporanea

 Mappali di proprietà Interessati

PLANIMETRIA 1:1000

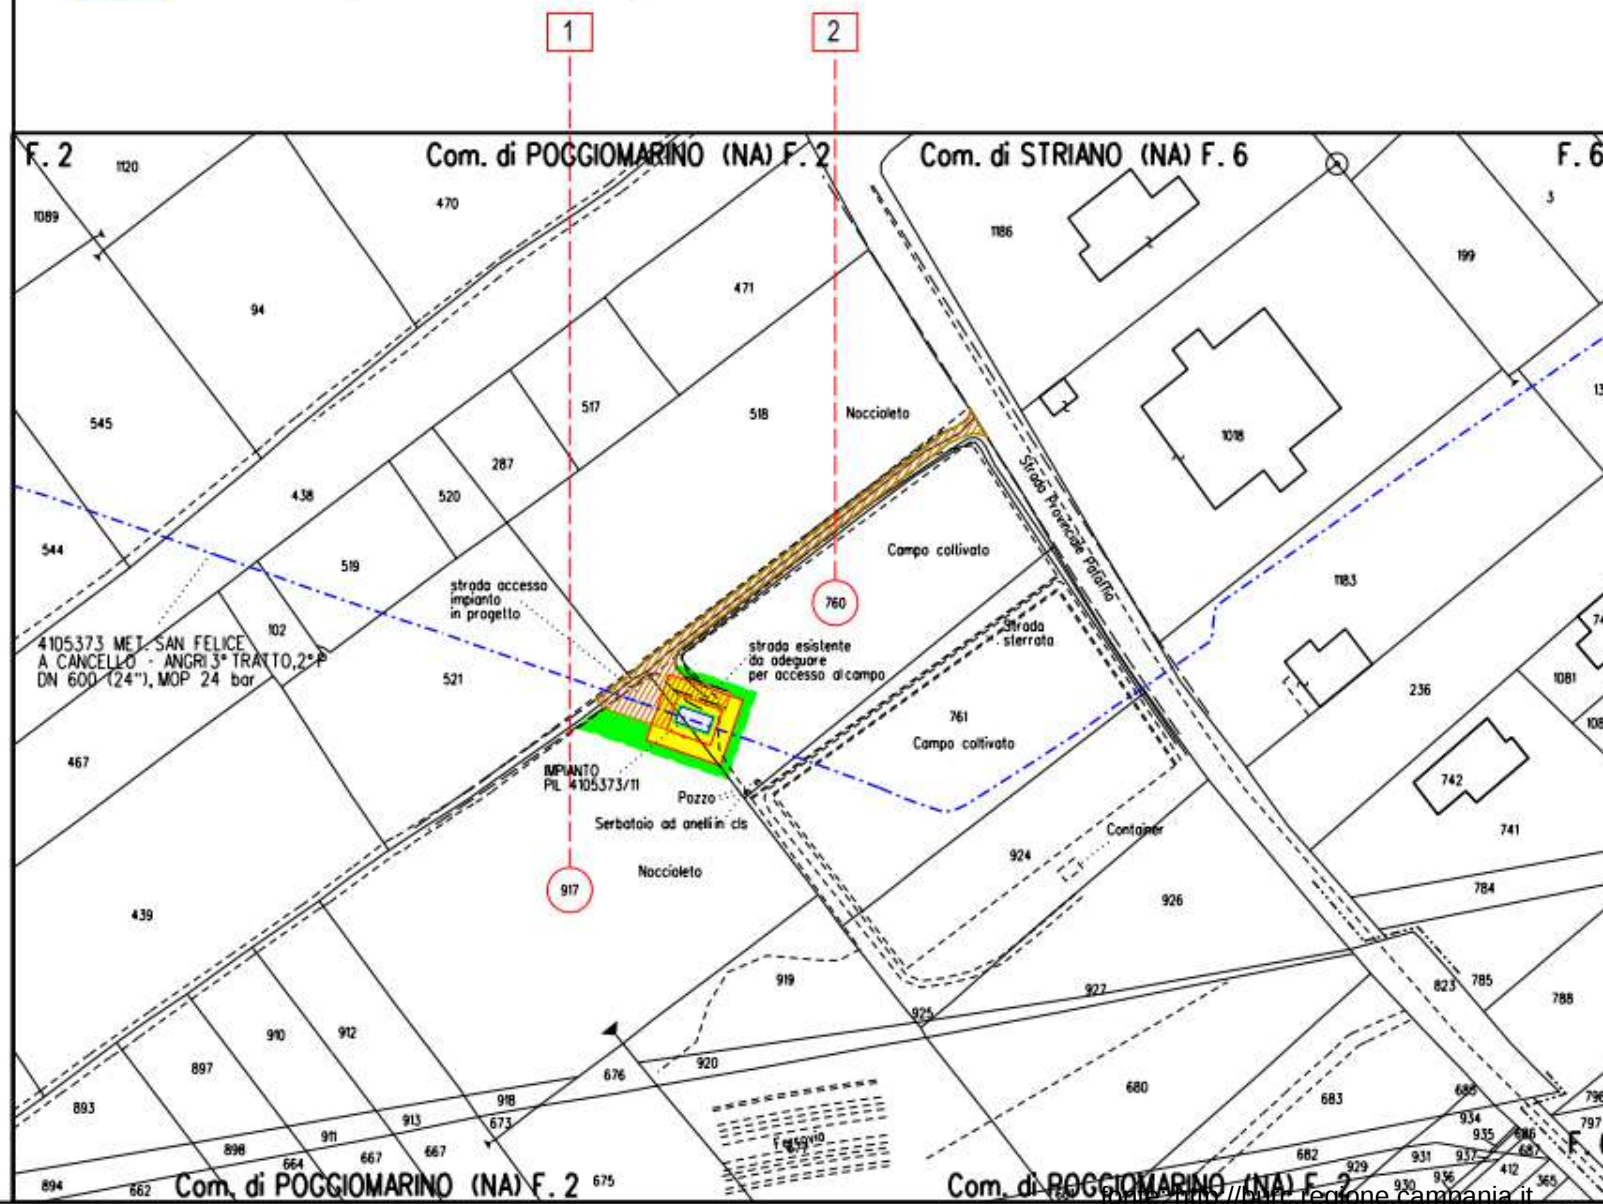

LEGENDA

----- Condotta in esercizio

Impianti in progetto comprensivo della fascia di manutenzione ed eventuale mascheramento

Area di servitu' di passaggio

Area non assoggettabile a servitu' di passaggio

Aree di occupazione temporanea

Mappali di proprietà interessati

