

### CONCESSIONE ACQUE TERMOMINERALI "NUOVE TERME COMUNALI"


Limiti concessione: A,B,C,.....H;

Estensione: Ha 0,27

Foglio n. 8

### UBICAZIONE POZZI E DESTINAZIONI PRODUTTIVE

Pozzo 2 - Terapeutico    Pozzo 3 - Terapeutico

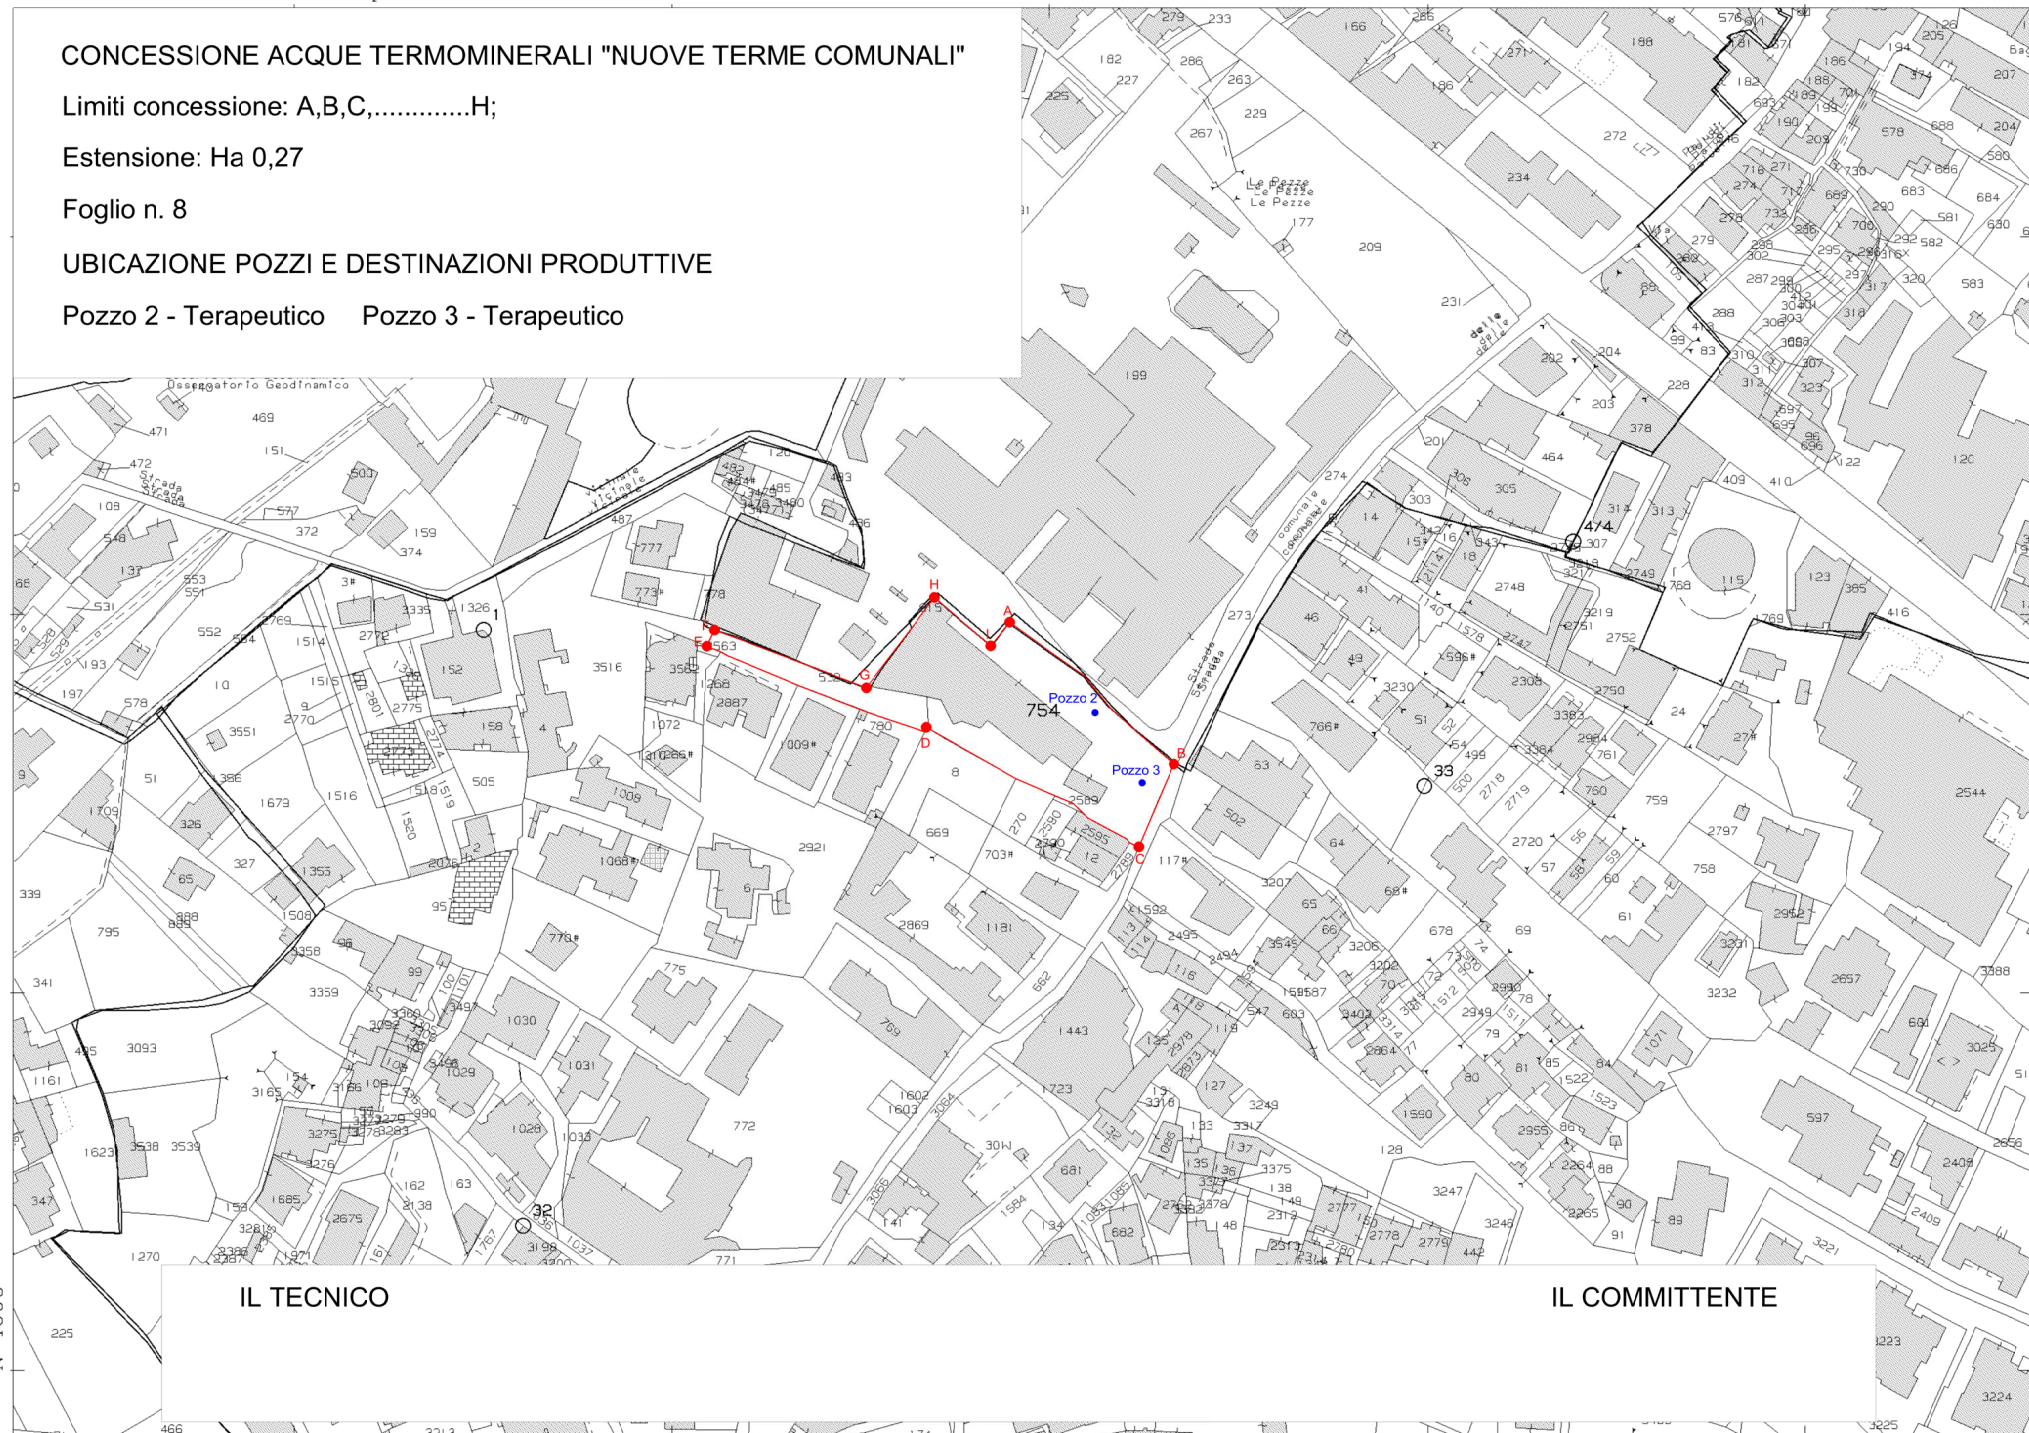

IL TECNICO

IL COMMITTENTE

Scala originale: 1:2000  
Dimensione cornice: 534.000 x 378.000 m. Protocollo pratica T408855/2036  
Comune: (NA) ISCHIA  
Foglio: 8